



屋外倉庫  
堀川の水位により  
マンホールより逆流

駐車スペース及び荷捌き  
堀川から逆流しピットから溢れる

天井より

天井より

6F機械室の  
マシンハッチより


床から水が湧いてくる  
(1Fか2Fか要確認)

照明器具より漏水

1階と2階の中間の踊場




ハッチングは、施設管理者より漏水、浸水等の報告がされている範囲を示す。防水改修工事では、これらの漏水、浸水の原因を究明し、解消するように対策案を施すこと。  
その他は要求水準の防水改修工事、金属屋根改修工事、外装シール改修工事等を参照のこと。

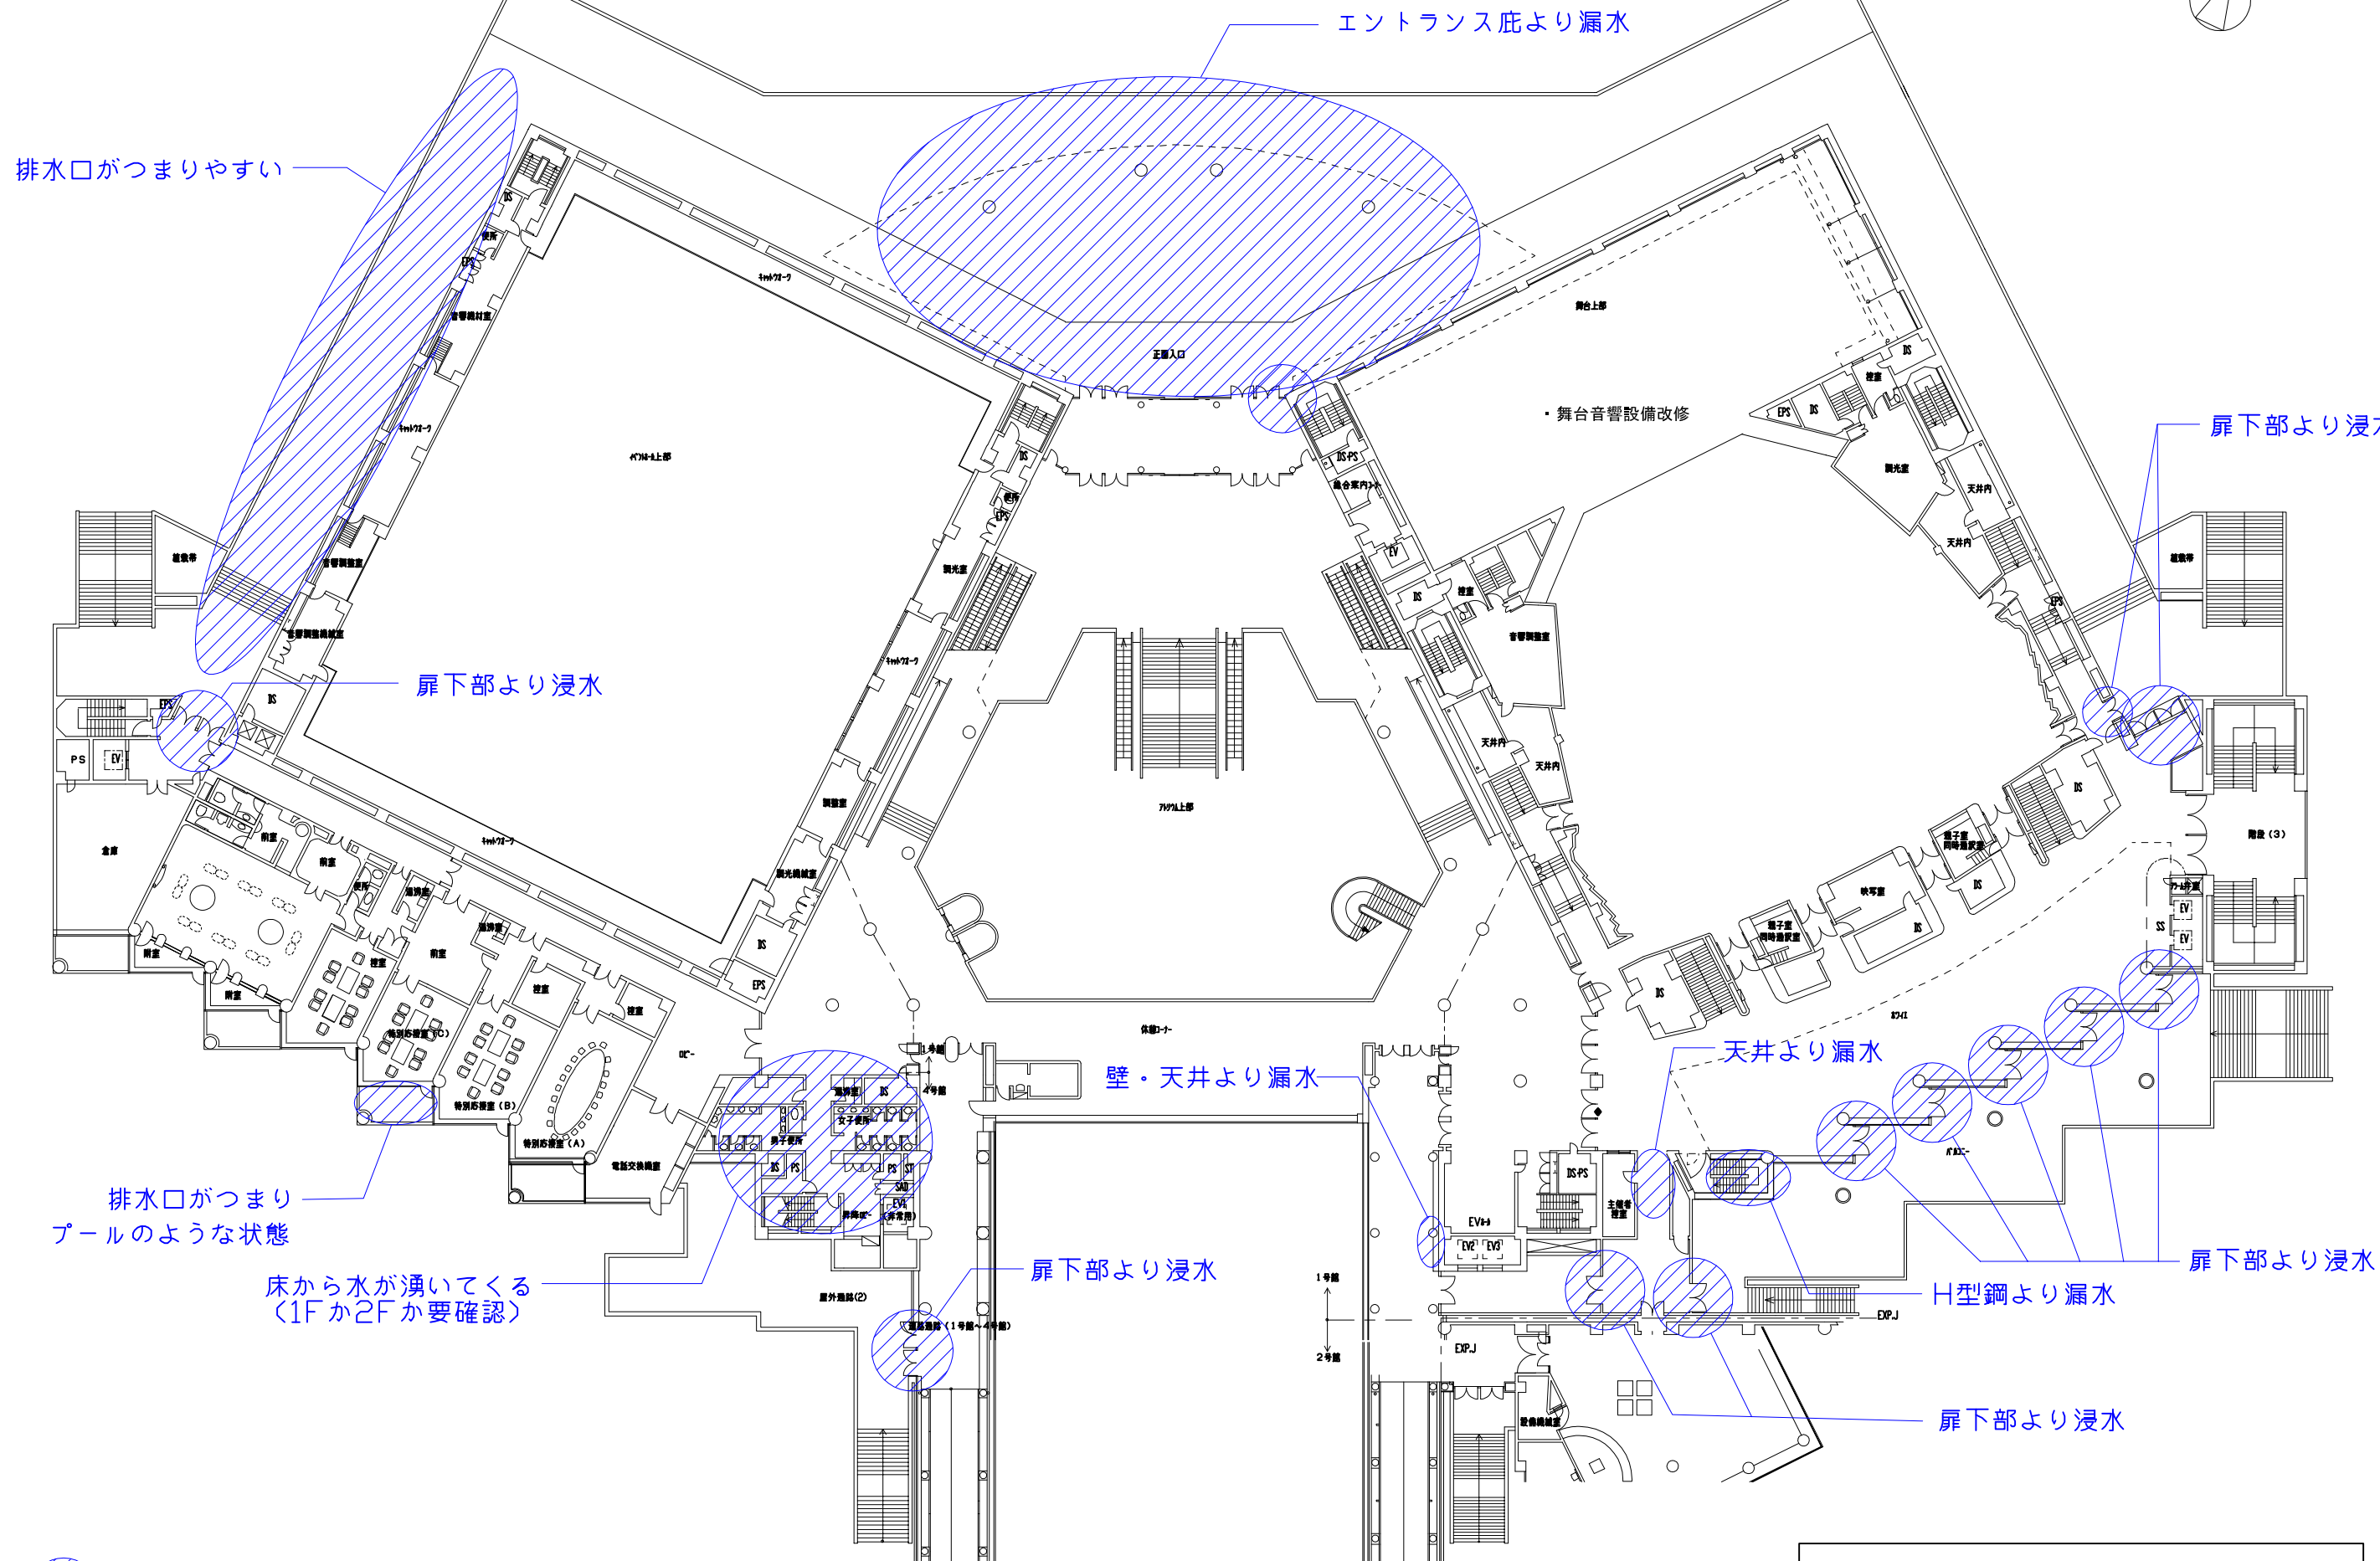


ハッチングは、施設管理者より漏水、浸水等の報告がされている範囲を示す。防水改修工事では、これらの漏水、浸水の原因を究明し、解消するように対策案を施すこと。  
その他は要求水準の防水改修工事、金属屋根改修工事、外装シール改修工事等を参照のこと。

別紙11


雨漏り等状況説明図(1号館2F) S=1/500

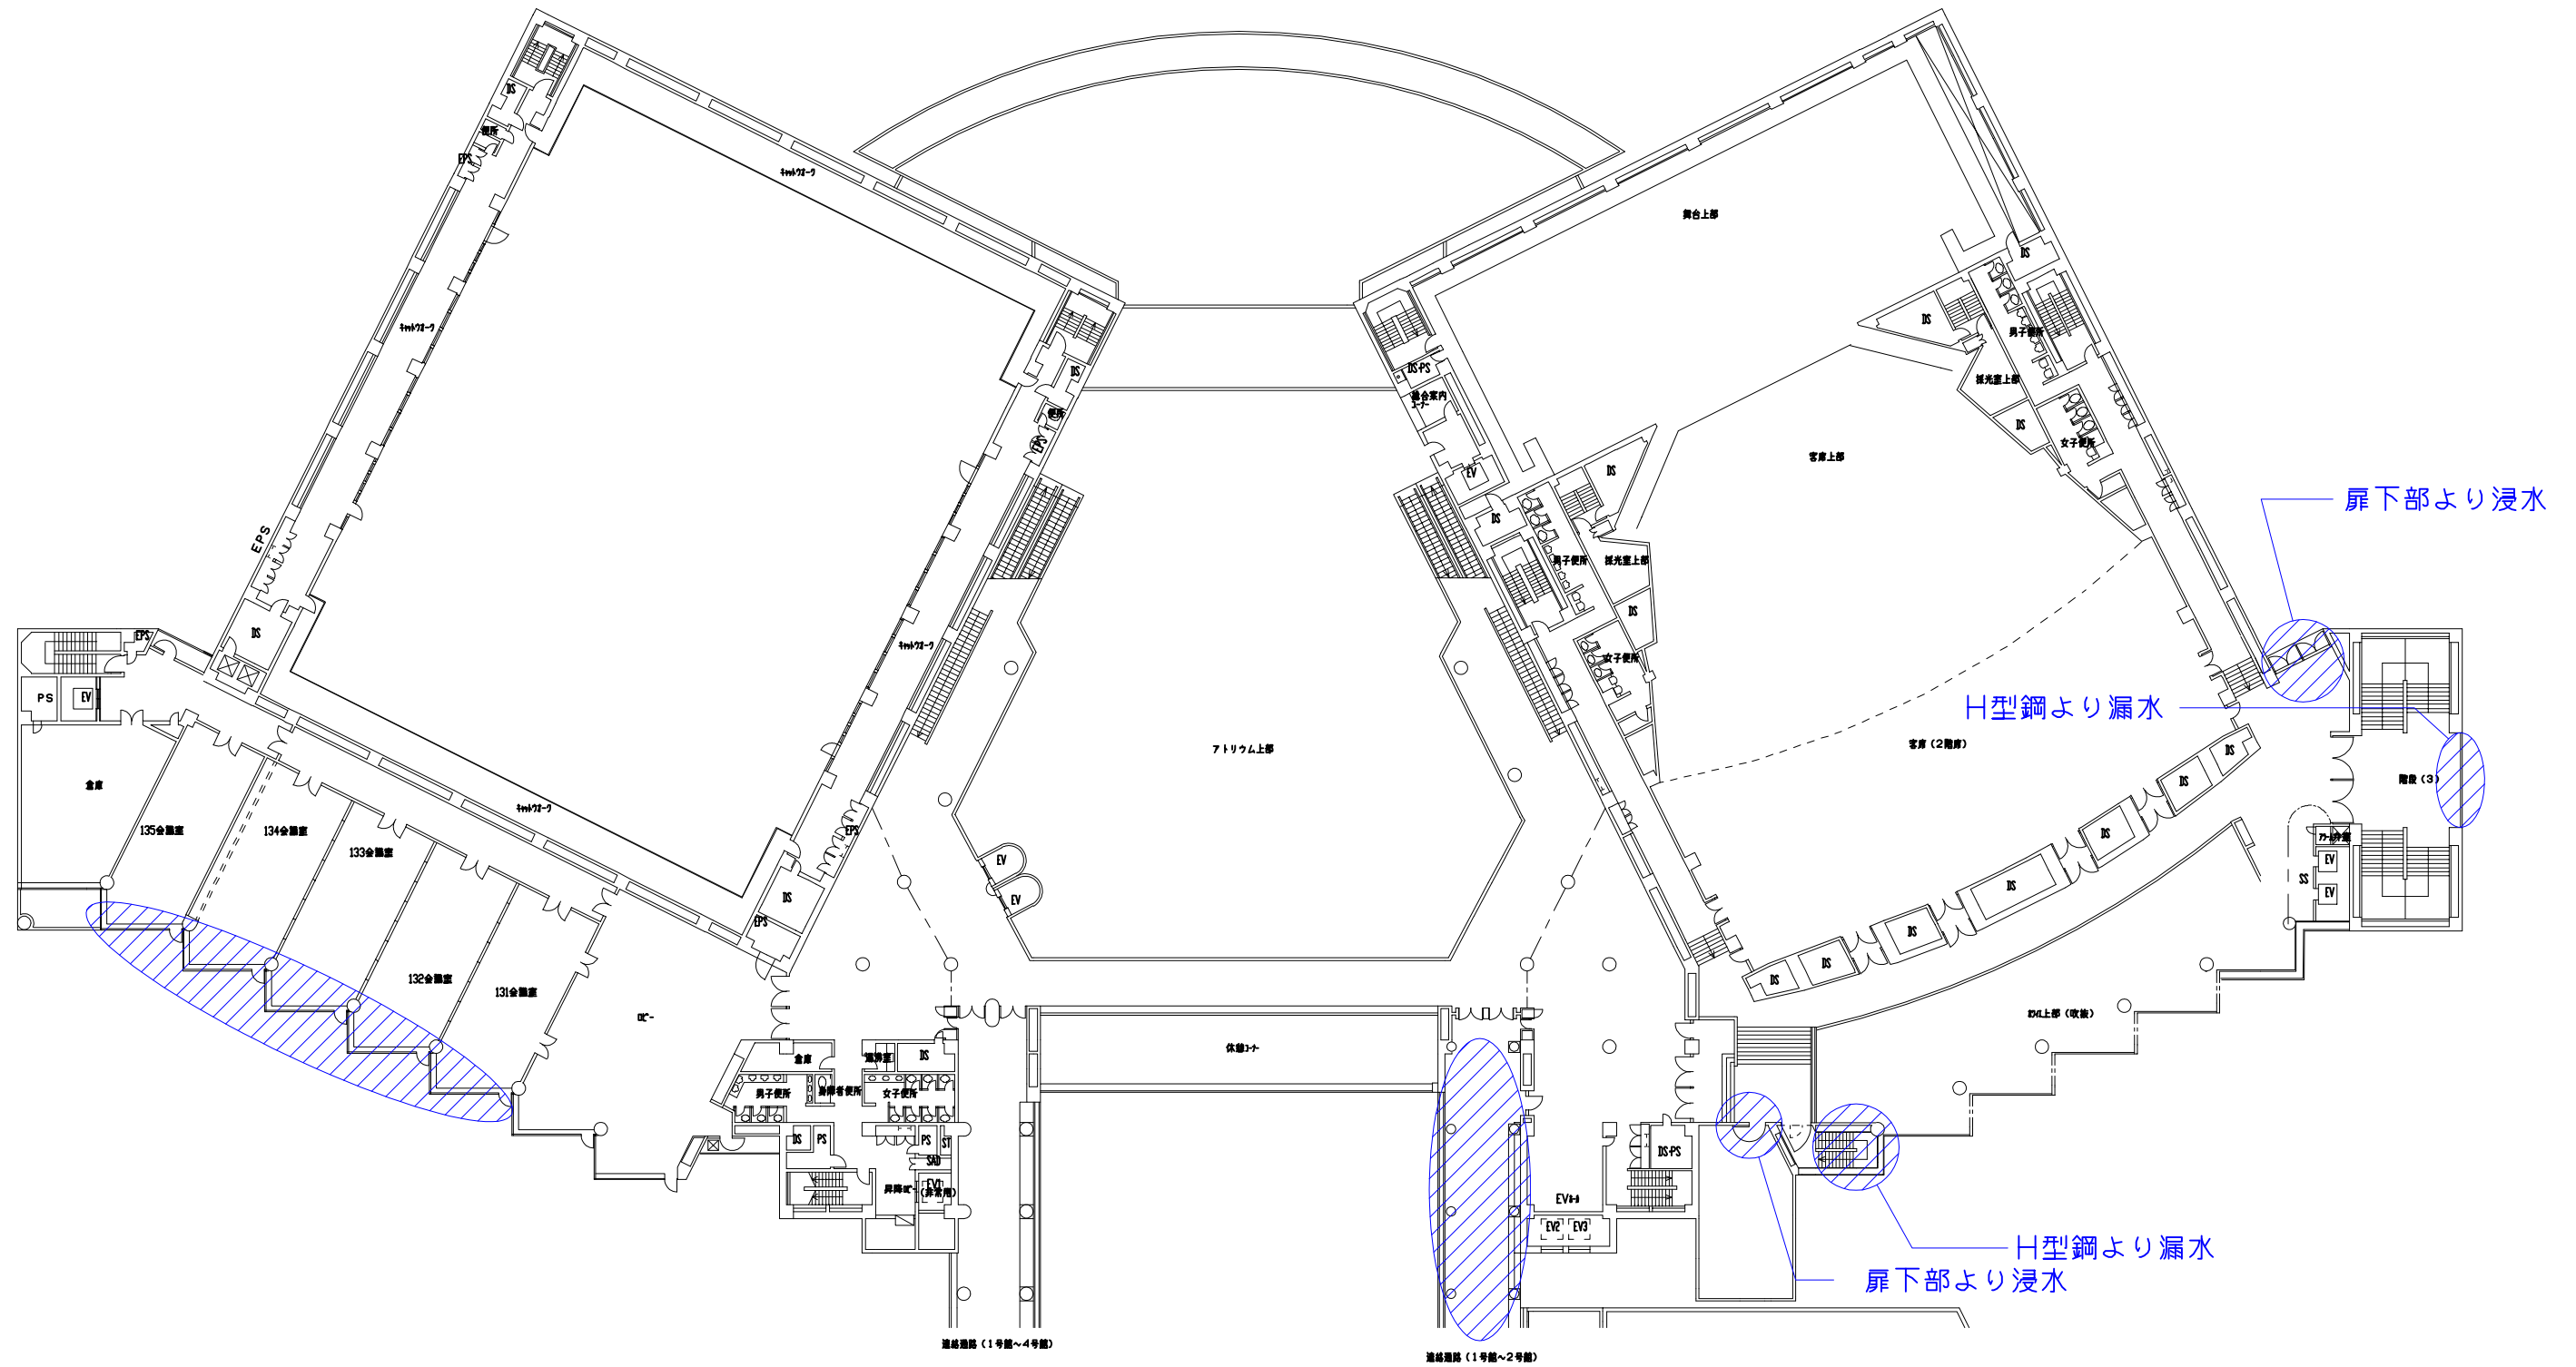


ハッチングは、施設管理者より漏水、浸水等の報告がされている範囲を示す。防水改修工事では、これらの漏水、浸水の原因を究明し、解消するように対策案を施すこと。その他は要求水準の防水改修工事、金属屋根改修工事、外装シール改修工事等を参照のこと。

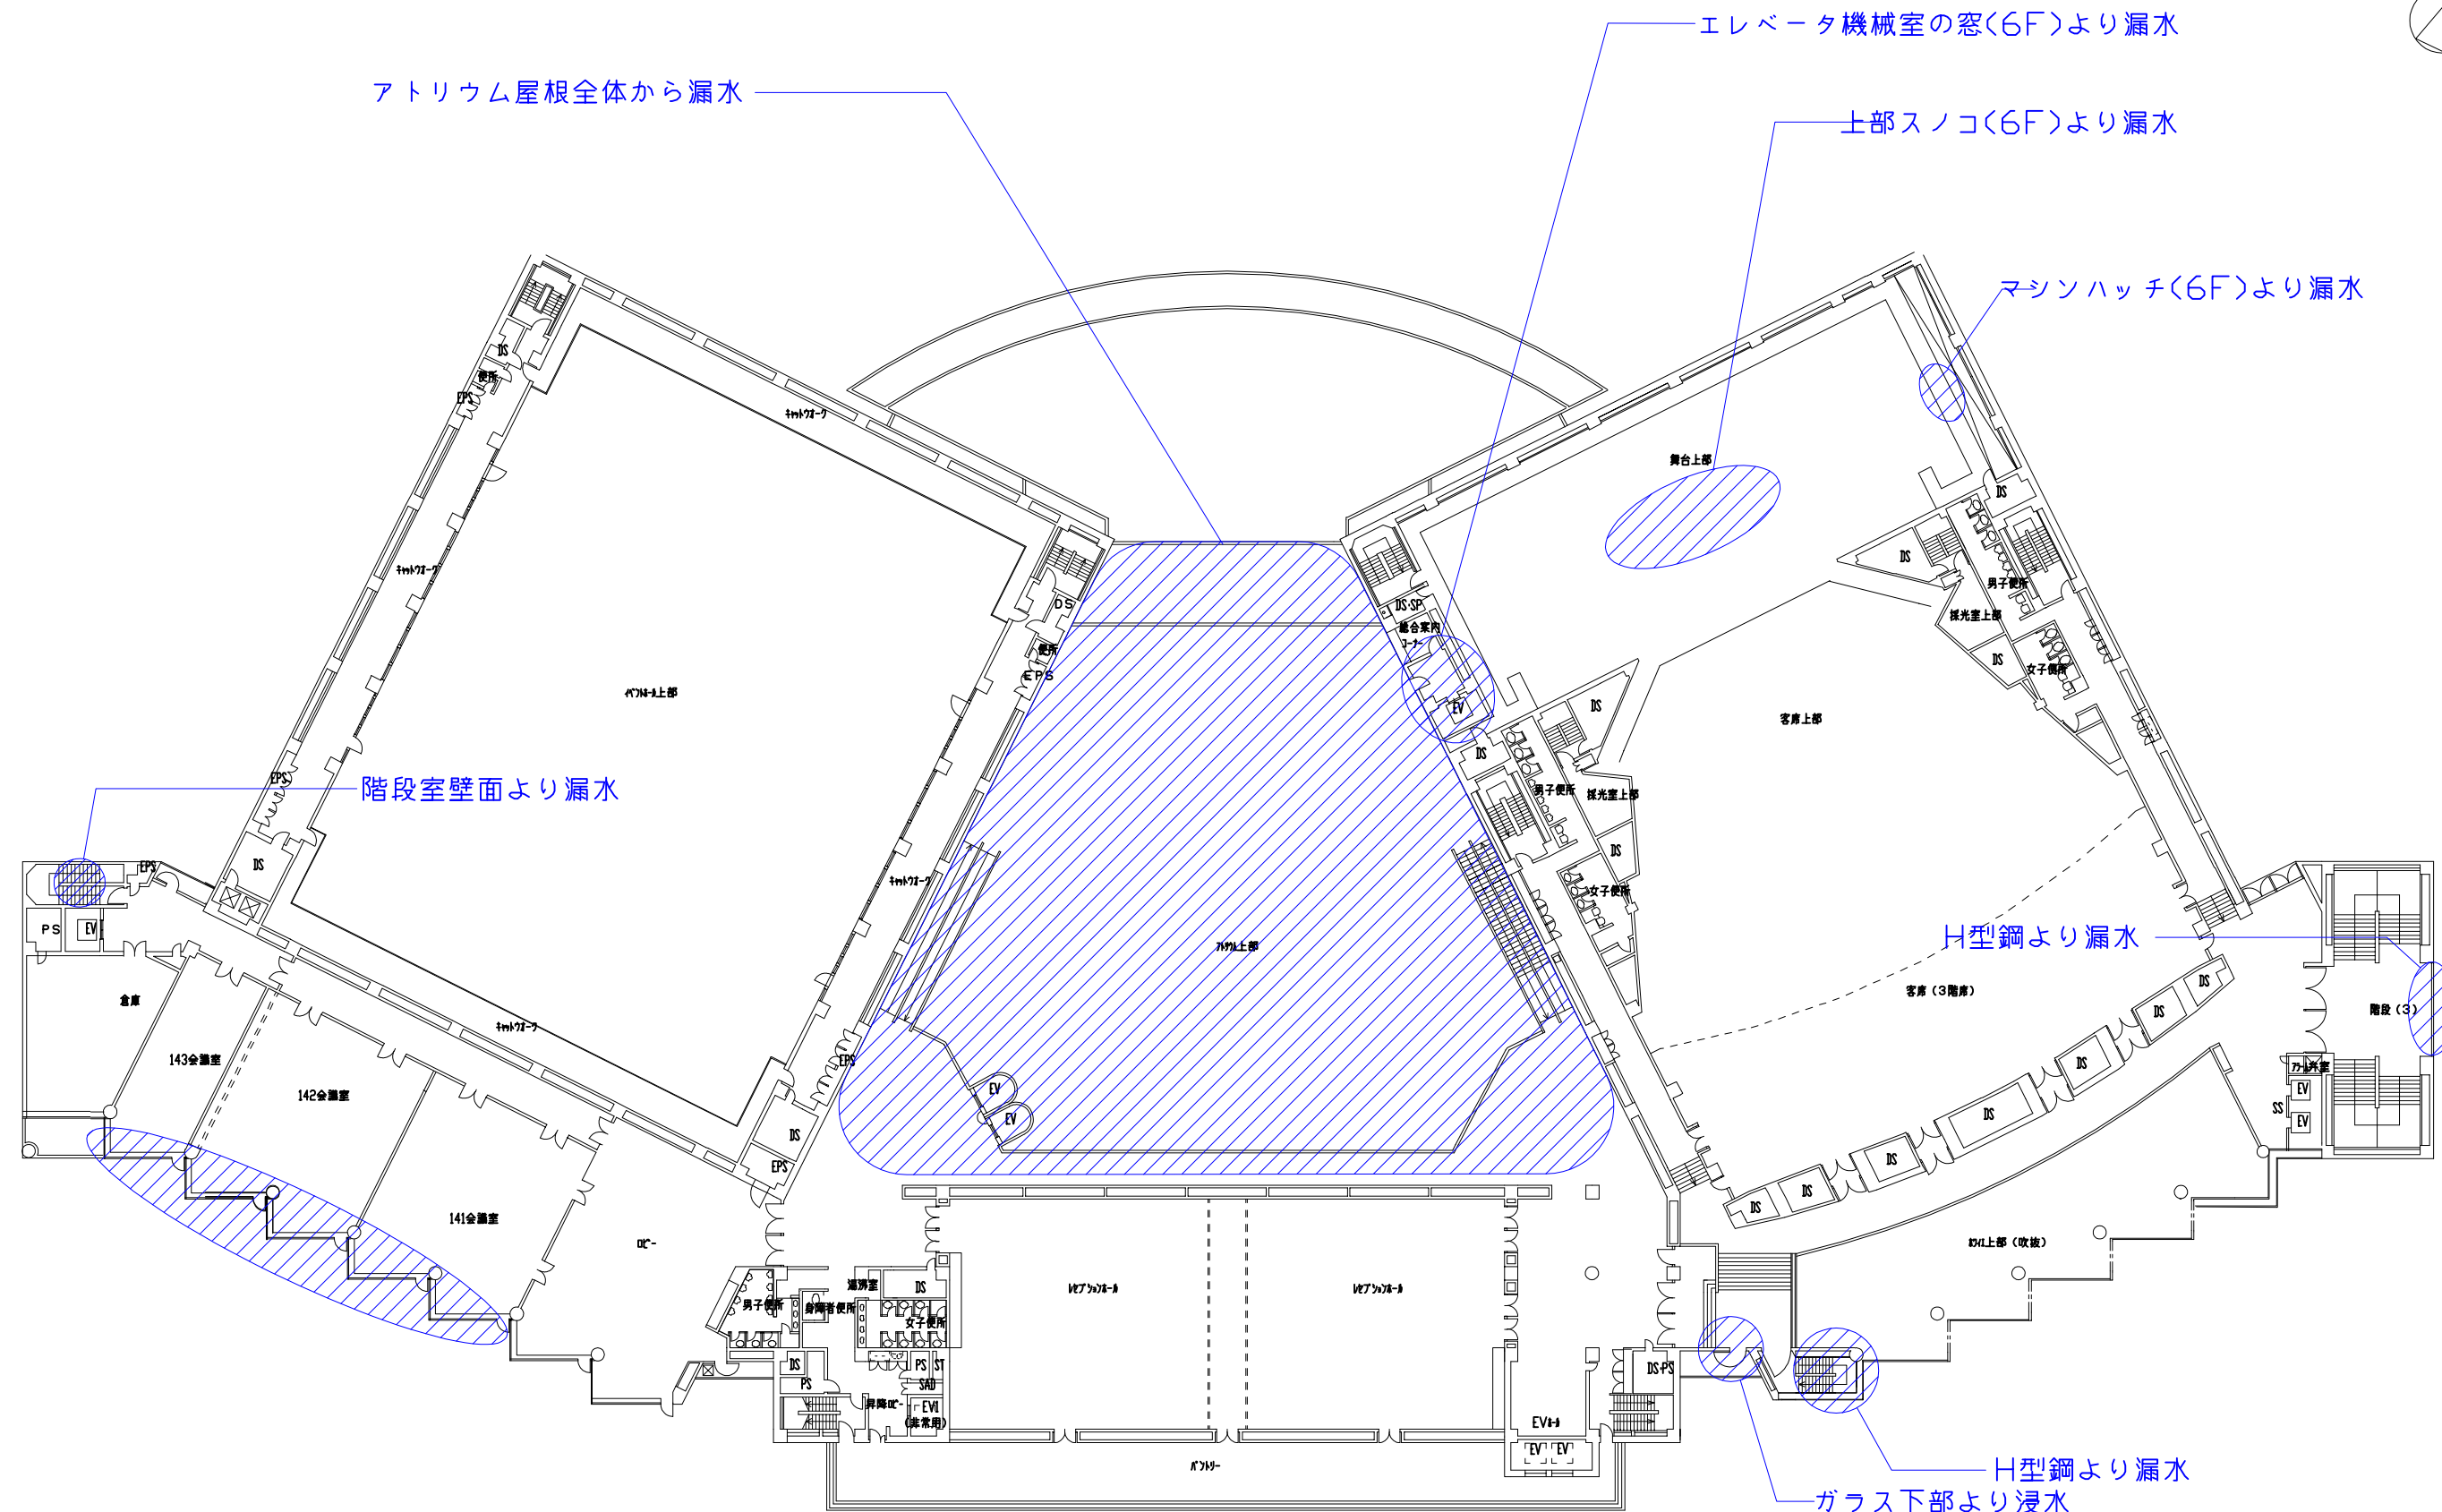

ハッチングは、施設管理者より漏水、浸水等の報告がされている範囲を示す。防水改修工事では、これらの漏水、浸水の原因を究明し、解消するように対策案を施すこと。その他は要求水準の防水改修工事、金属屋根改修工事、外装シール改修工事等を参照のこと。

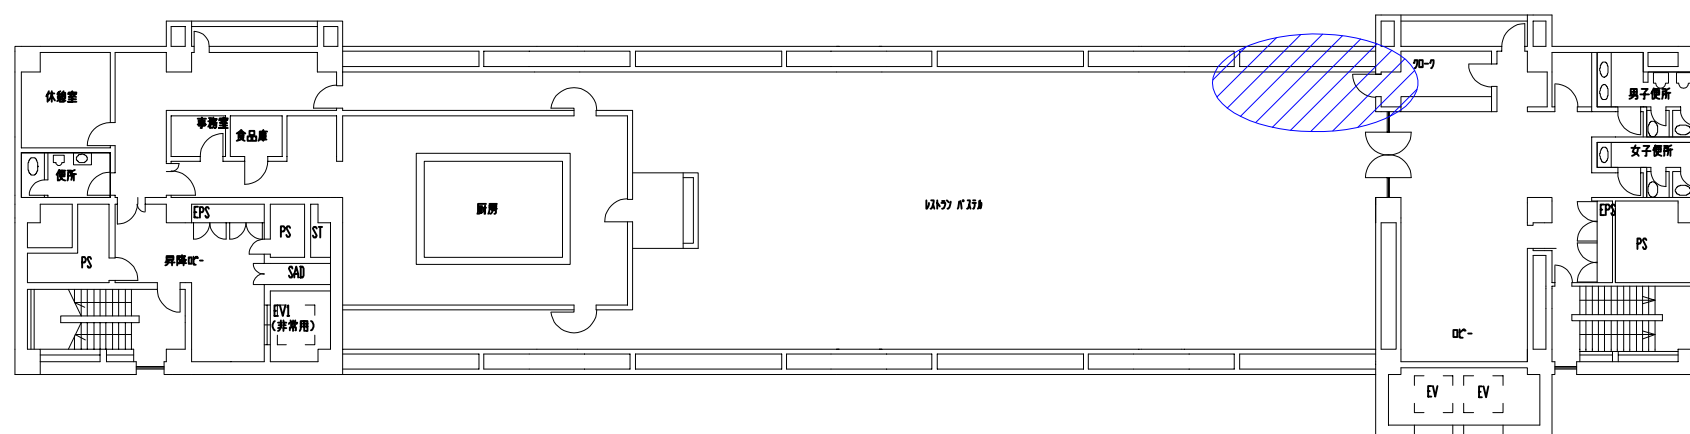


ハッチングは、施設管理者より漏水、浸水等の報告がされている範囲を示す。防水改修工事では、これらの漏水、浸水の原因を究明し、解消するように対策案を施すこと。  
その他は要求水準の防水改修工事、金属屋根改修工事、外装シール改修工事等を参照のこと。

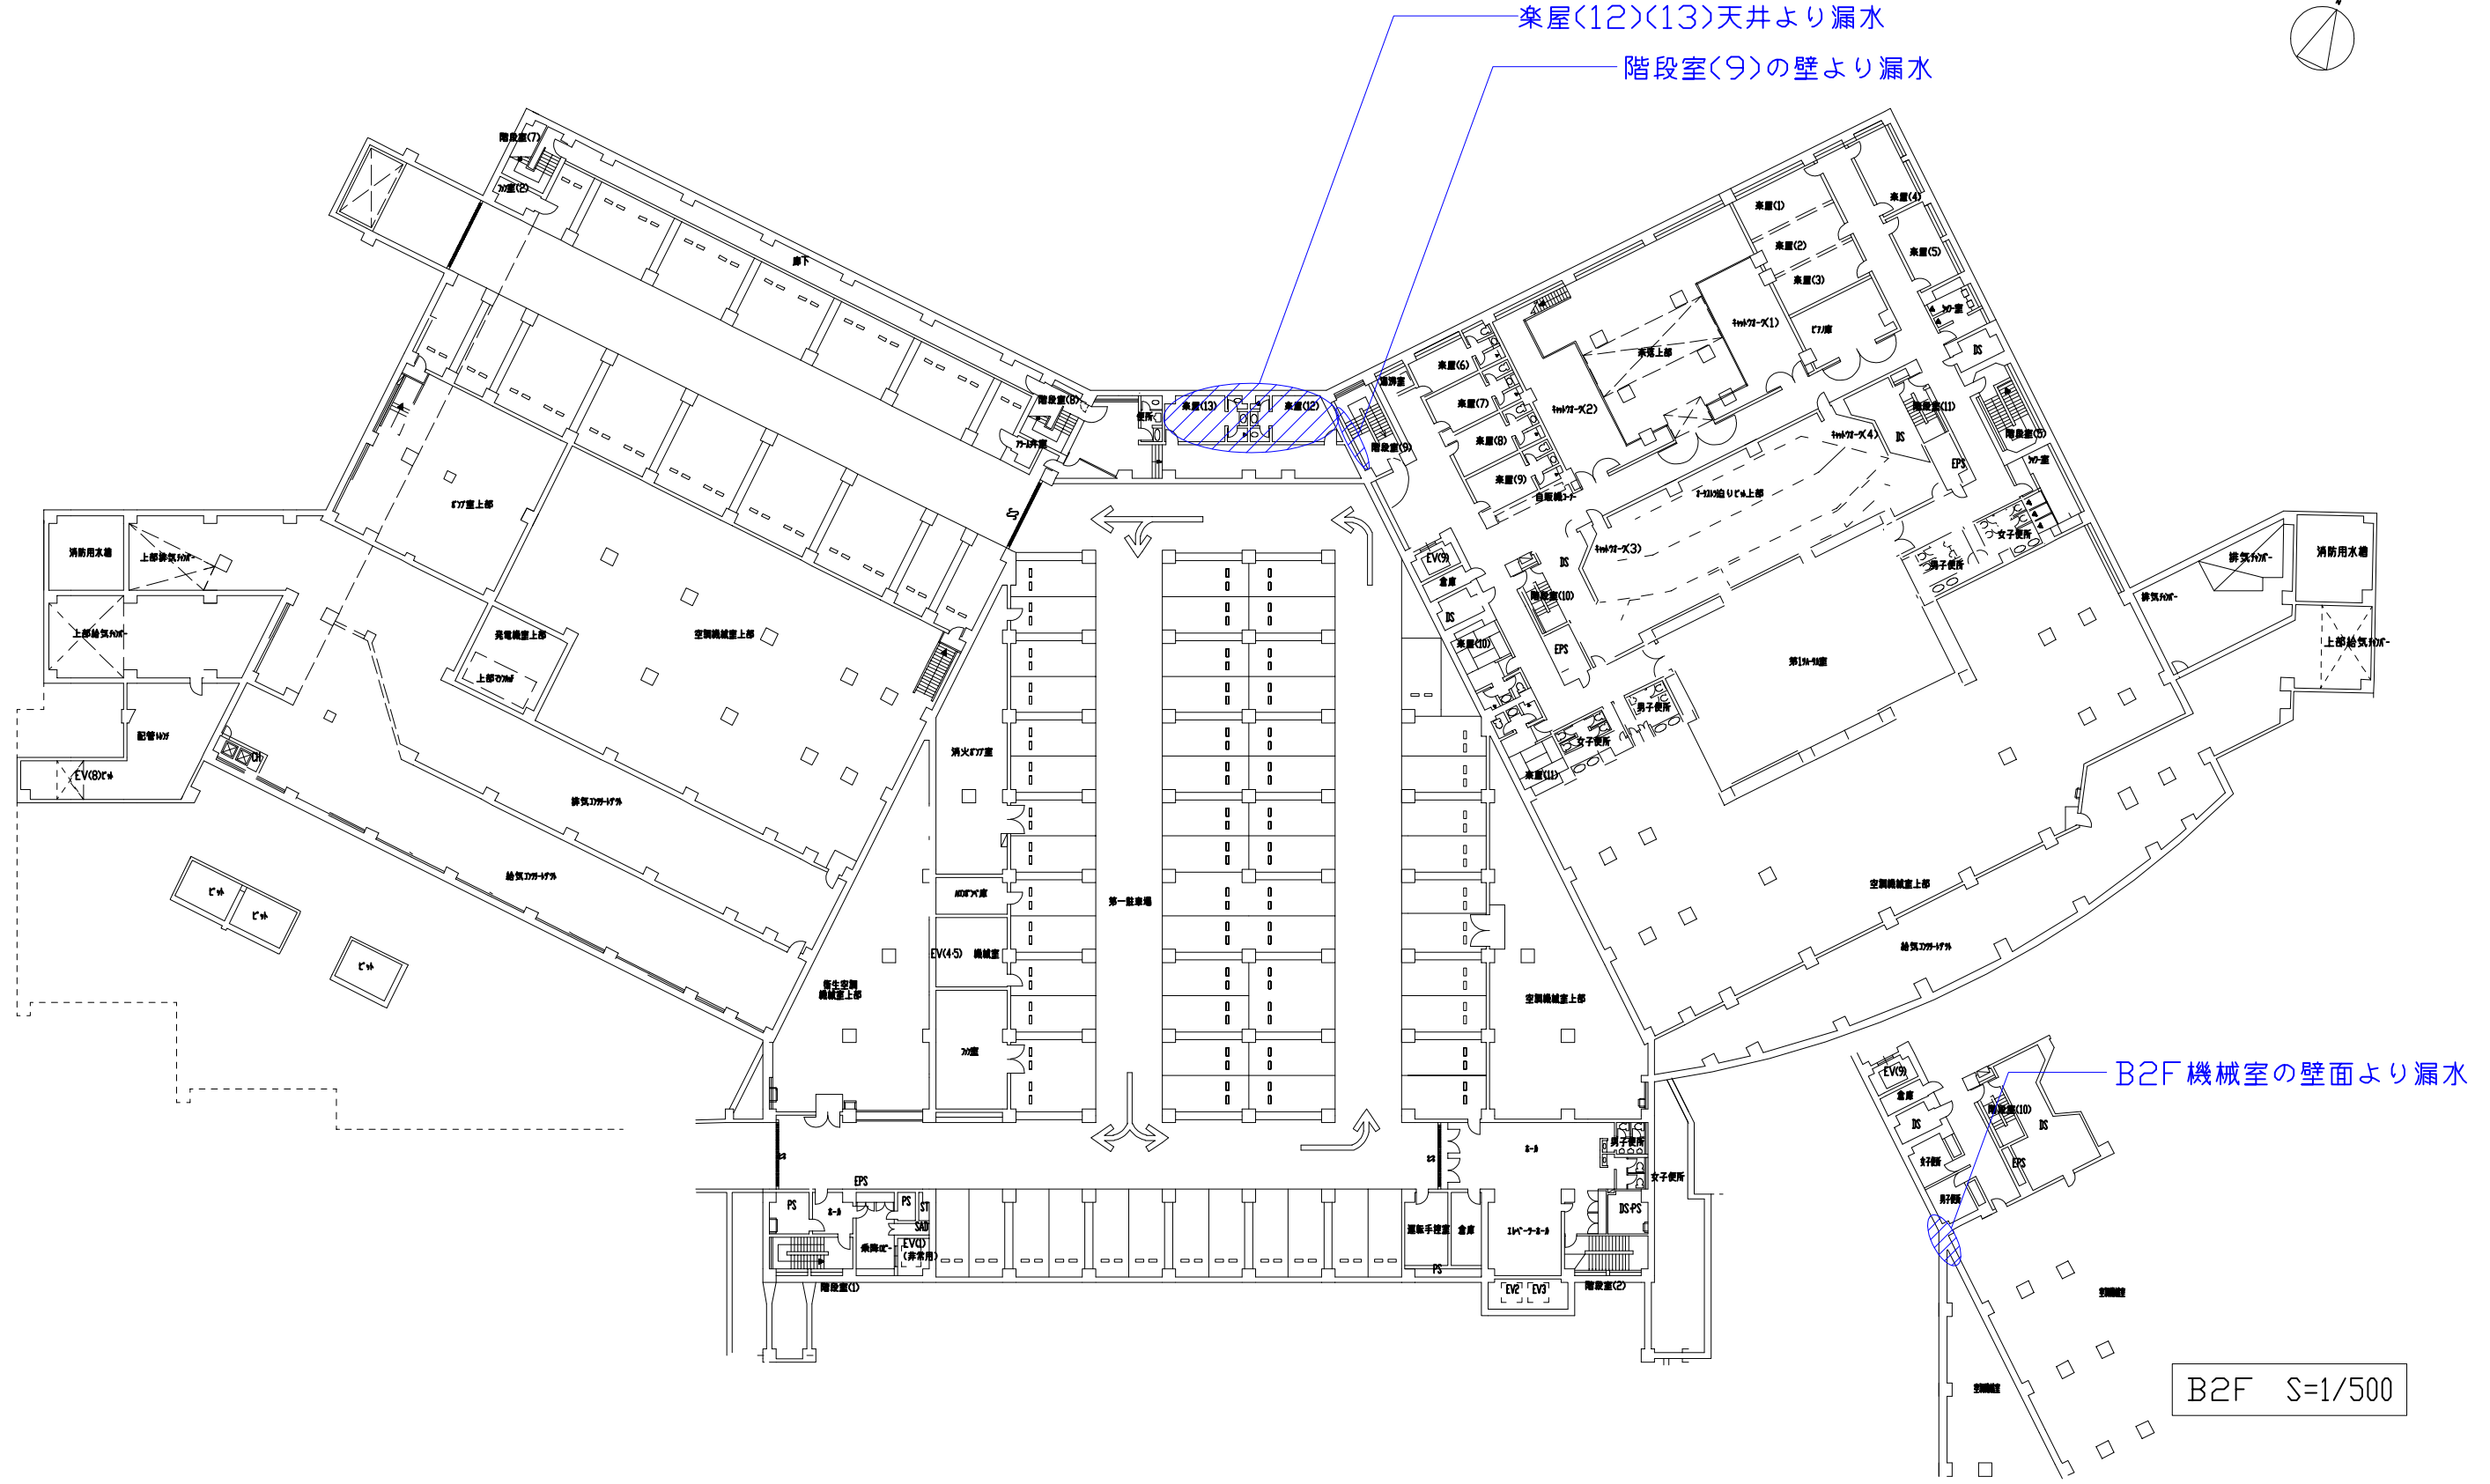


B2F S=1/500

 ハッチングは、施設管理者より漏水、浸水等の報告がされている範囲を示す。防水改修工事では、これらの漏水、浸水の原因を究明し、解消するように対策案を施すこと。その他は要求水準の防水改修工事、金属屋根改修工事、外装シール改修工事等を参照のこと。

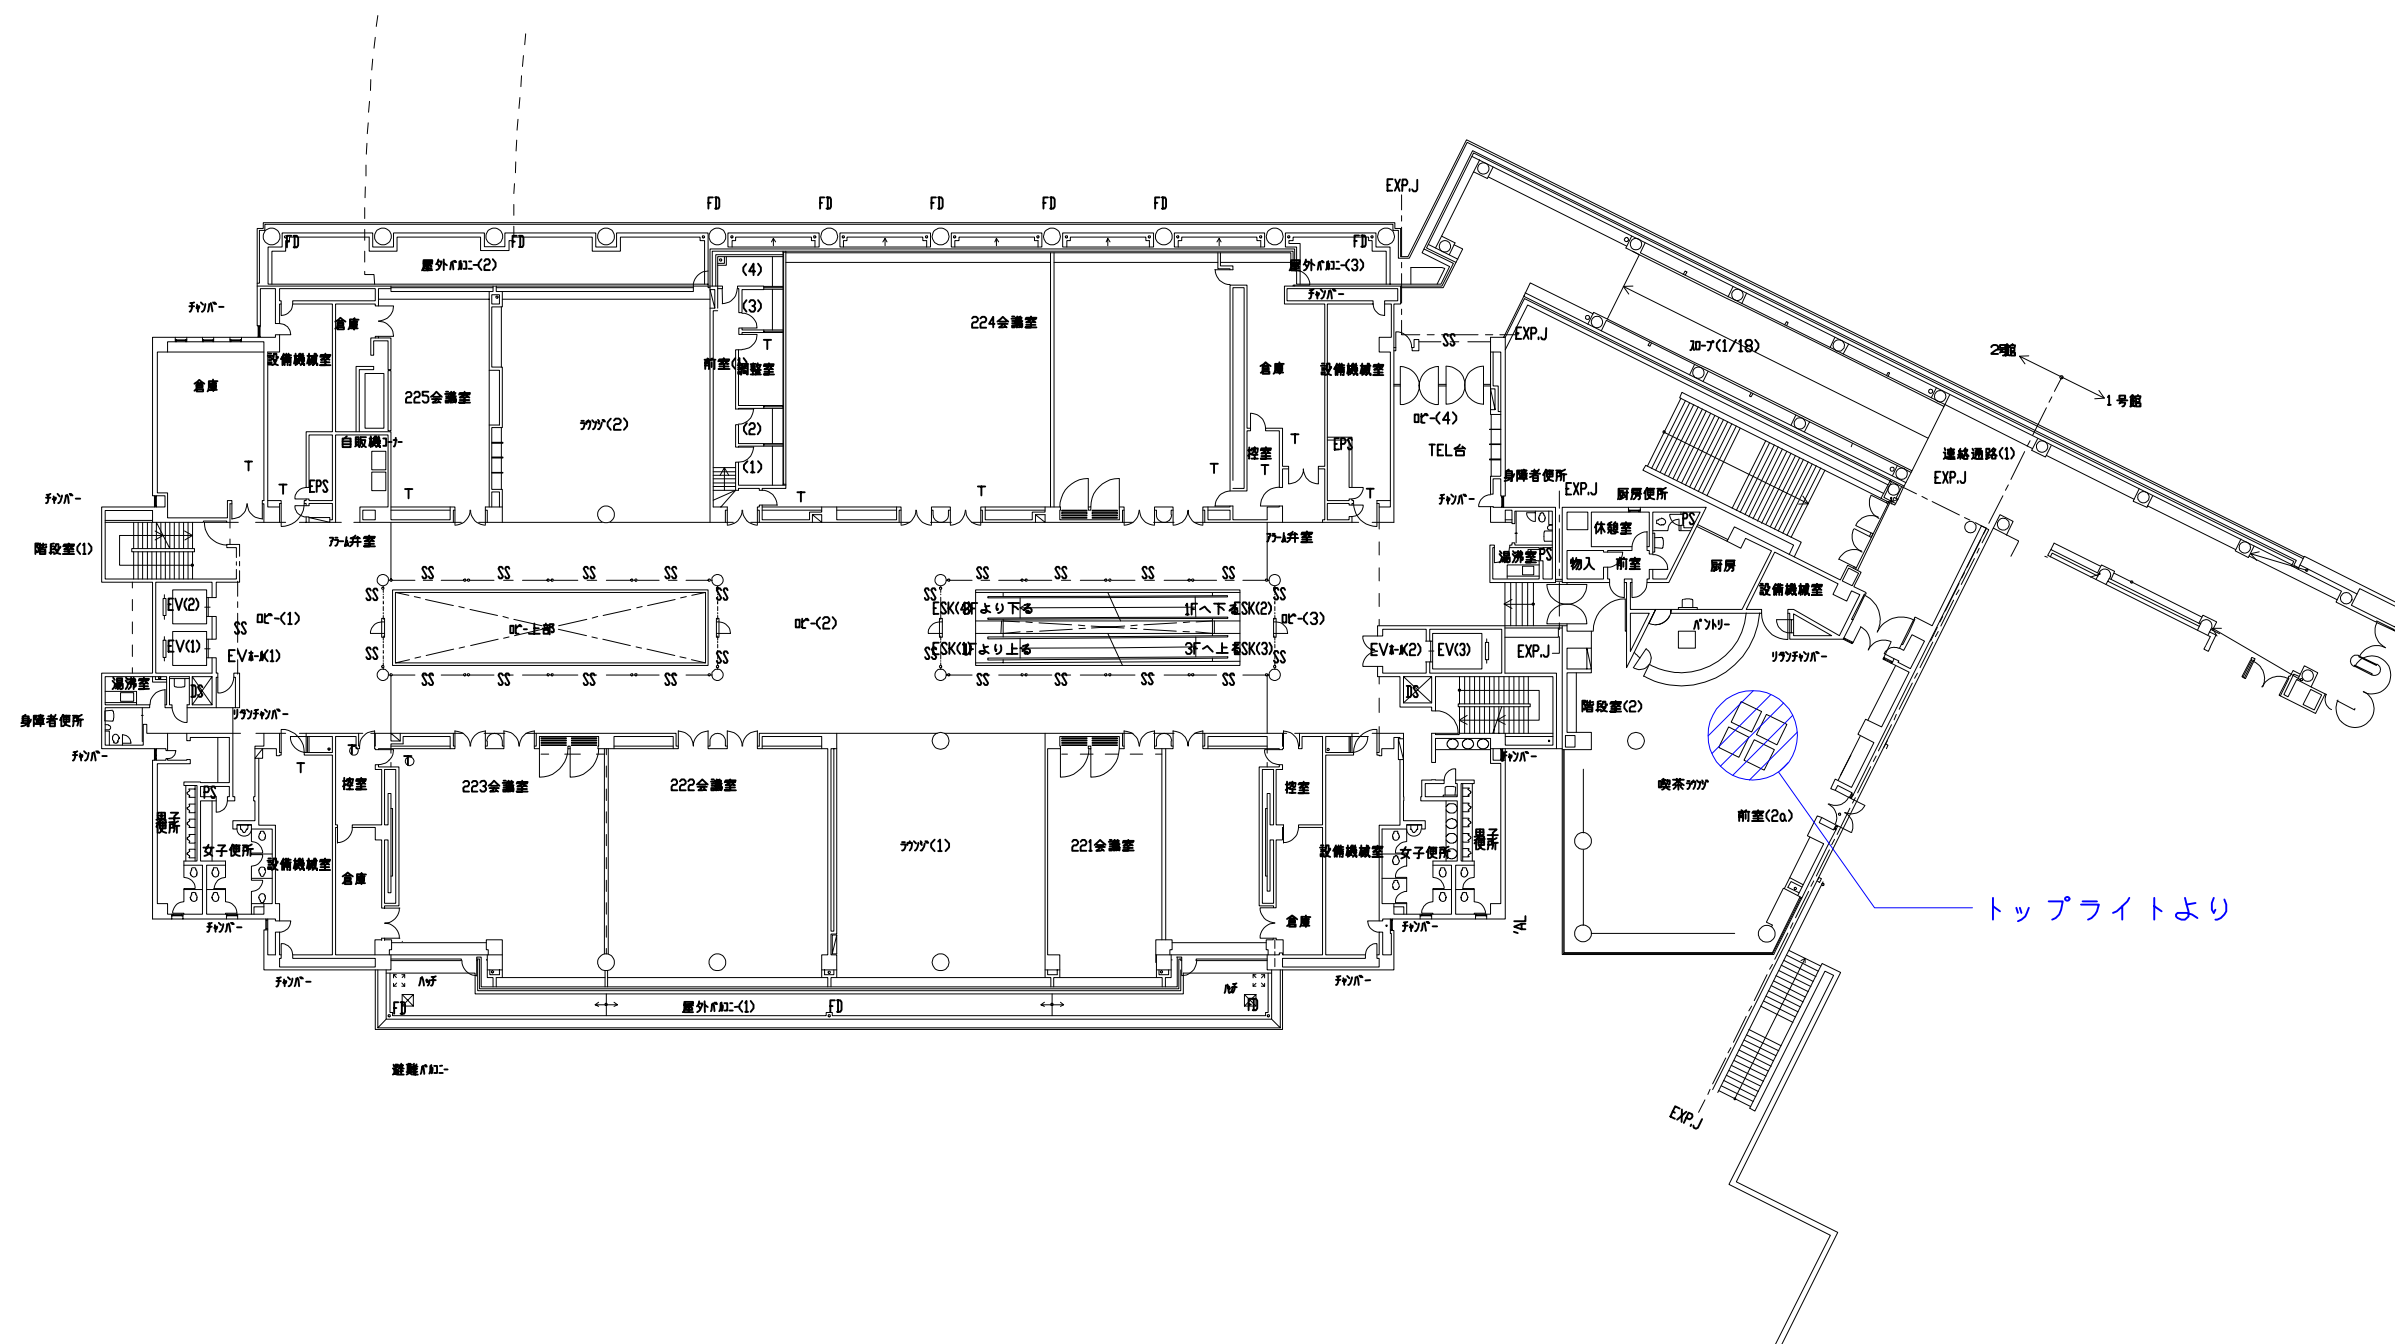


ハッチングは、施設管理者より漏水、浸水等の報告がされている範囲を示す。防水改修工事では、これらの漏水、浸水の原因を究明し、解消するように対策案を施すこと。  
その他は要求水準の防水改修工事、金属屋根改修工事、外装シール改修工事等を参照のこと。

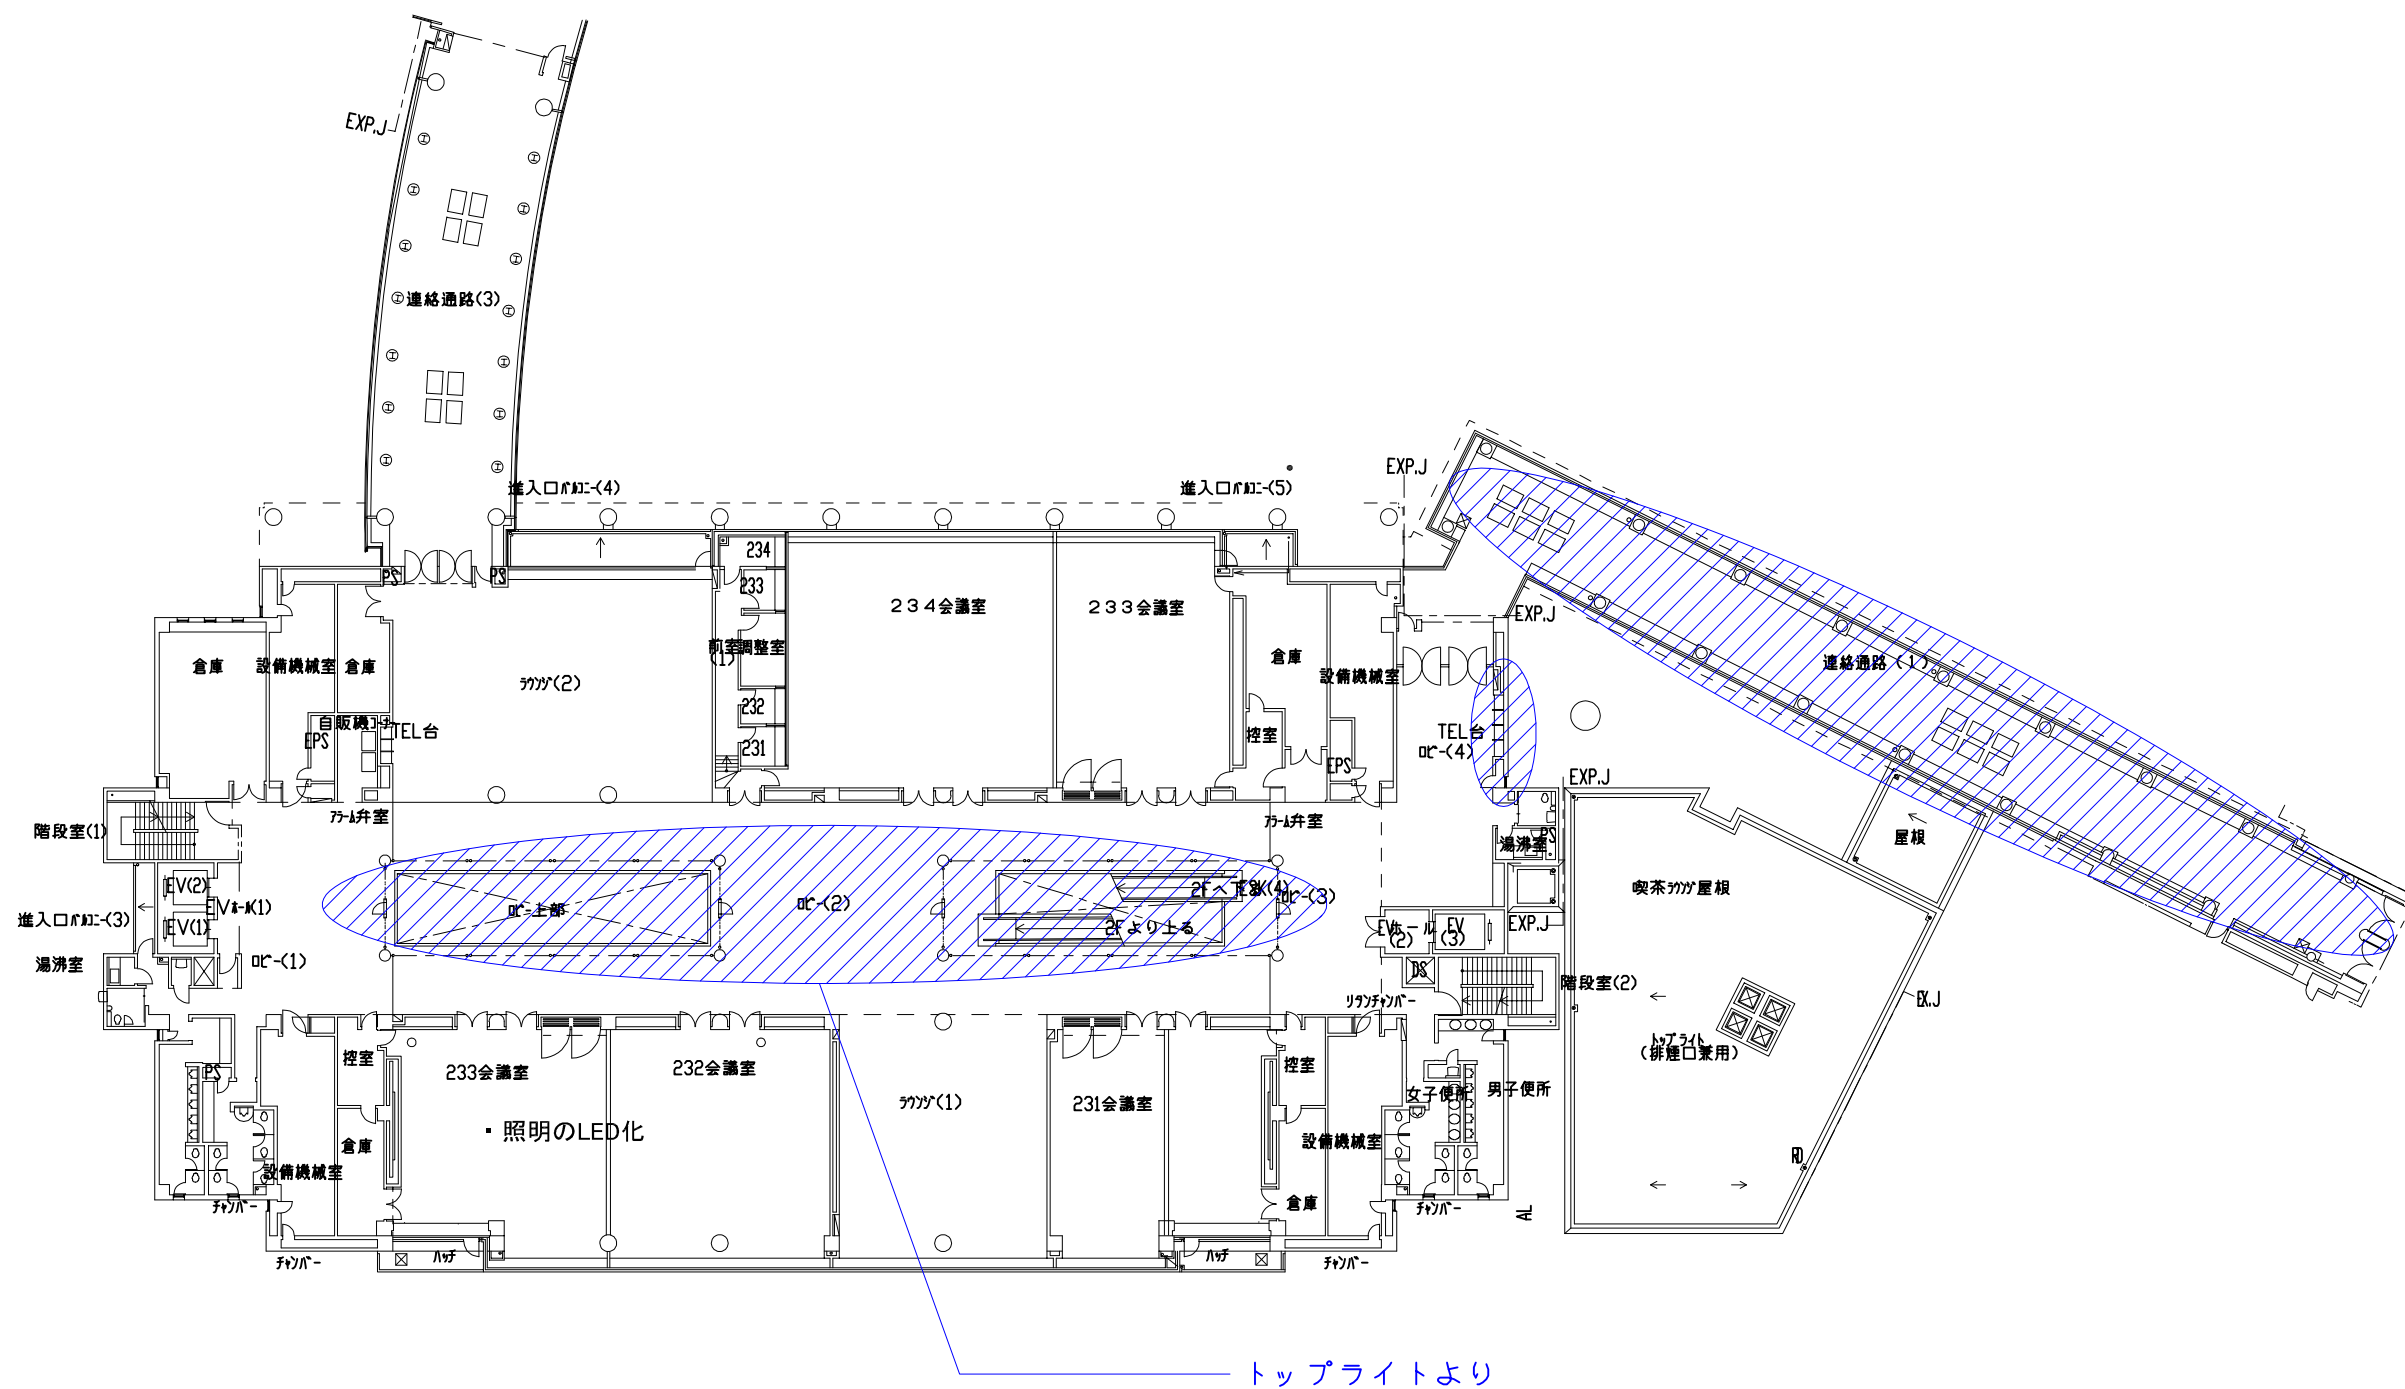

ハッチングは、施設管理者より漏水、浸水等の報告がされている範囲を示す。防水改修工事では、これらの漏水、浸水の原因を究明し、解消するように対策案を施すこと。  
その他は要求水準の防水改修工事、金属屋根改修工事、外装シール改修工事等を参照のこと。



天井より漏水

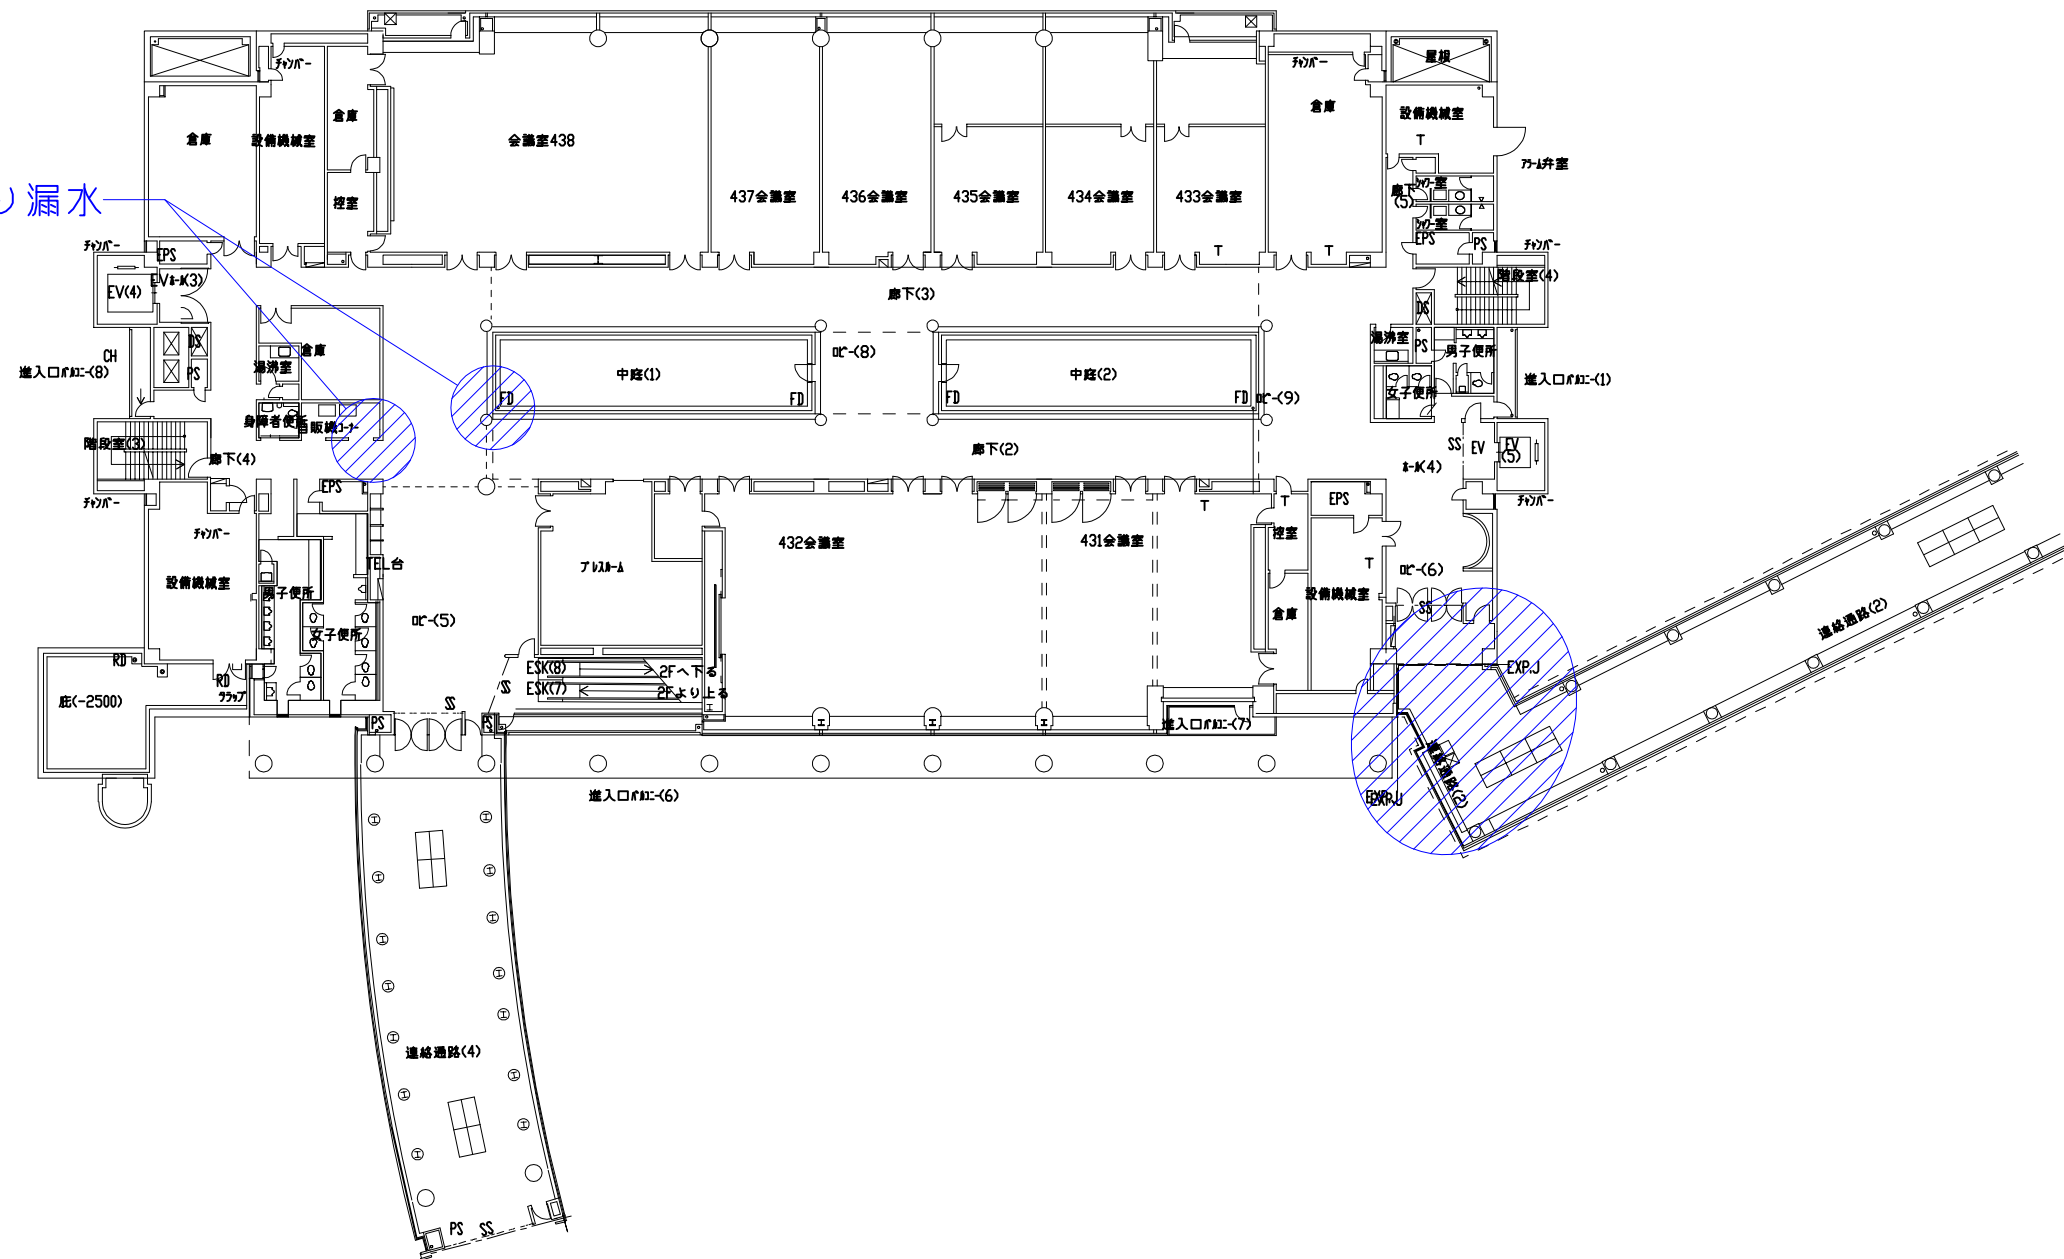

ハッチングは、施設管理者より漏水、浸水等の報告がされている範囲を示す。防水改修工事では、これらの漏水、浸水の原因を究明し、解消するように対策案を施すこと。  
その他は要求水準の防水改修工事、金属屋根改修工事、外装シール改修工事等を参照のこと。