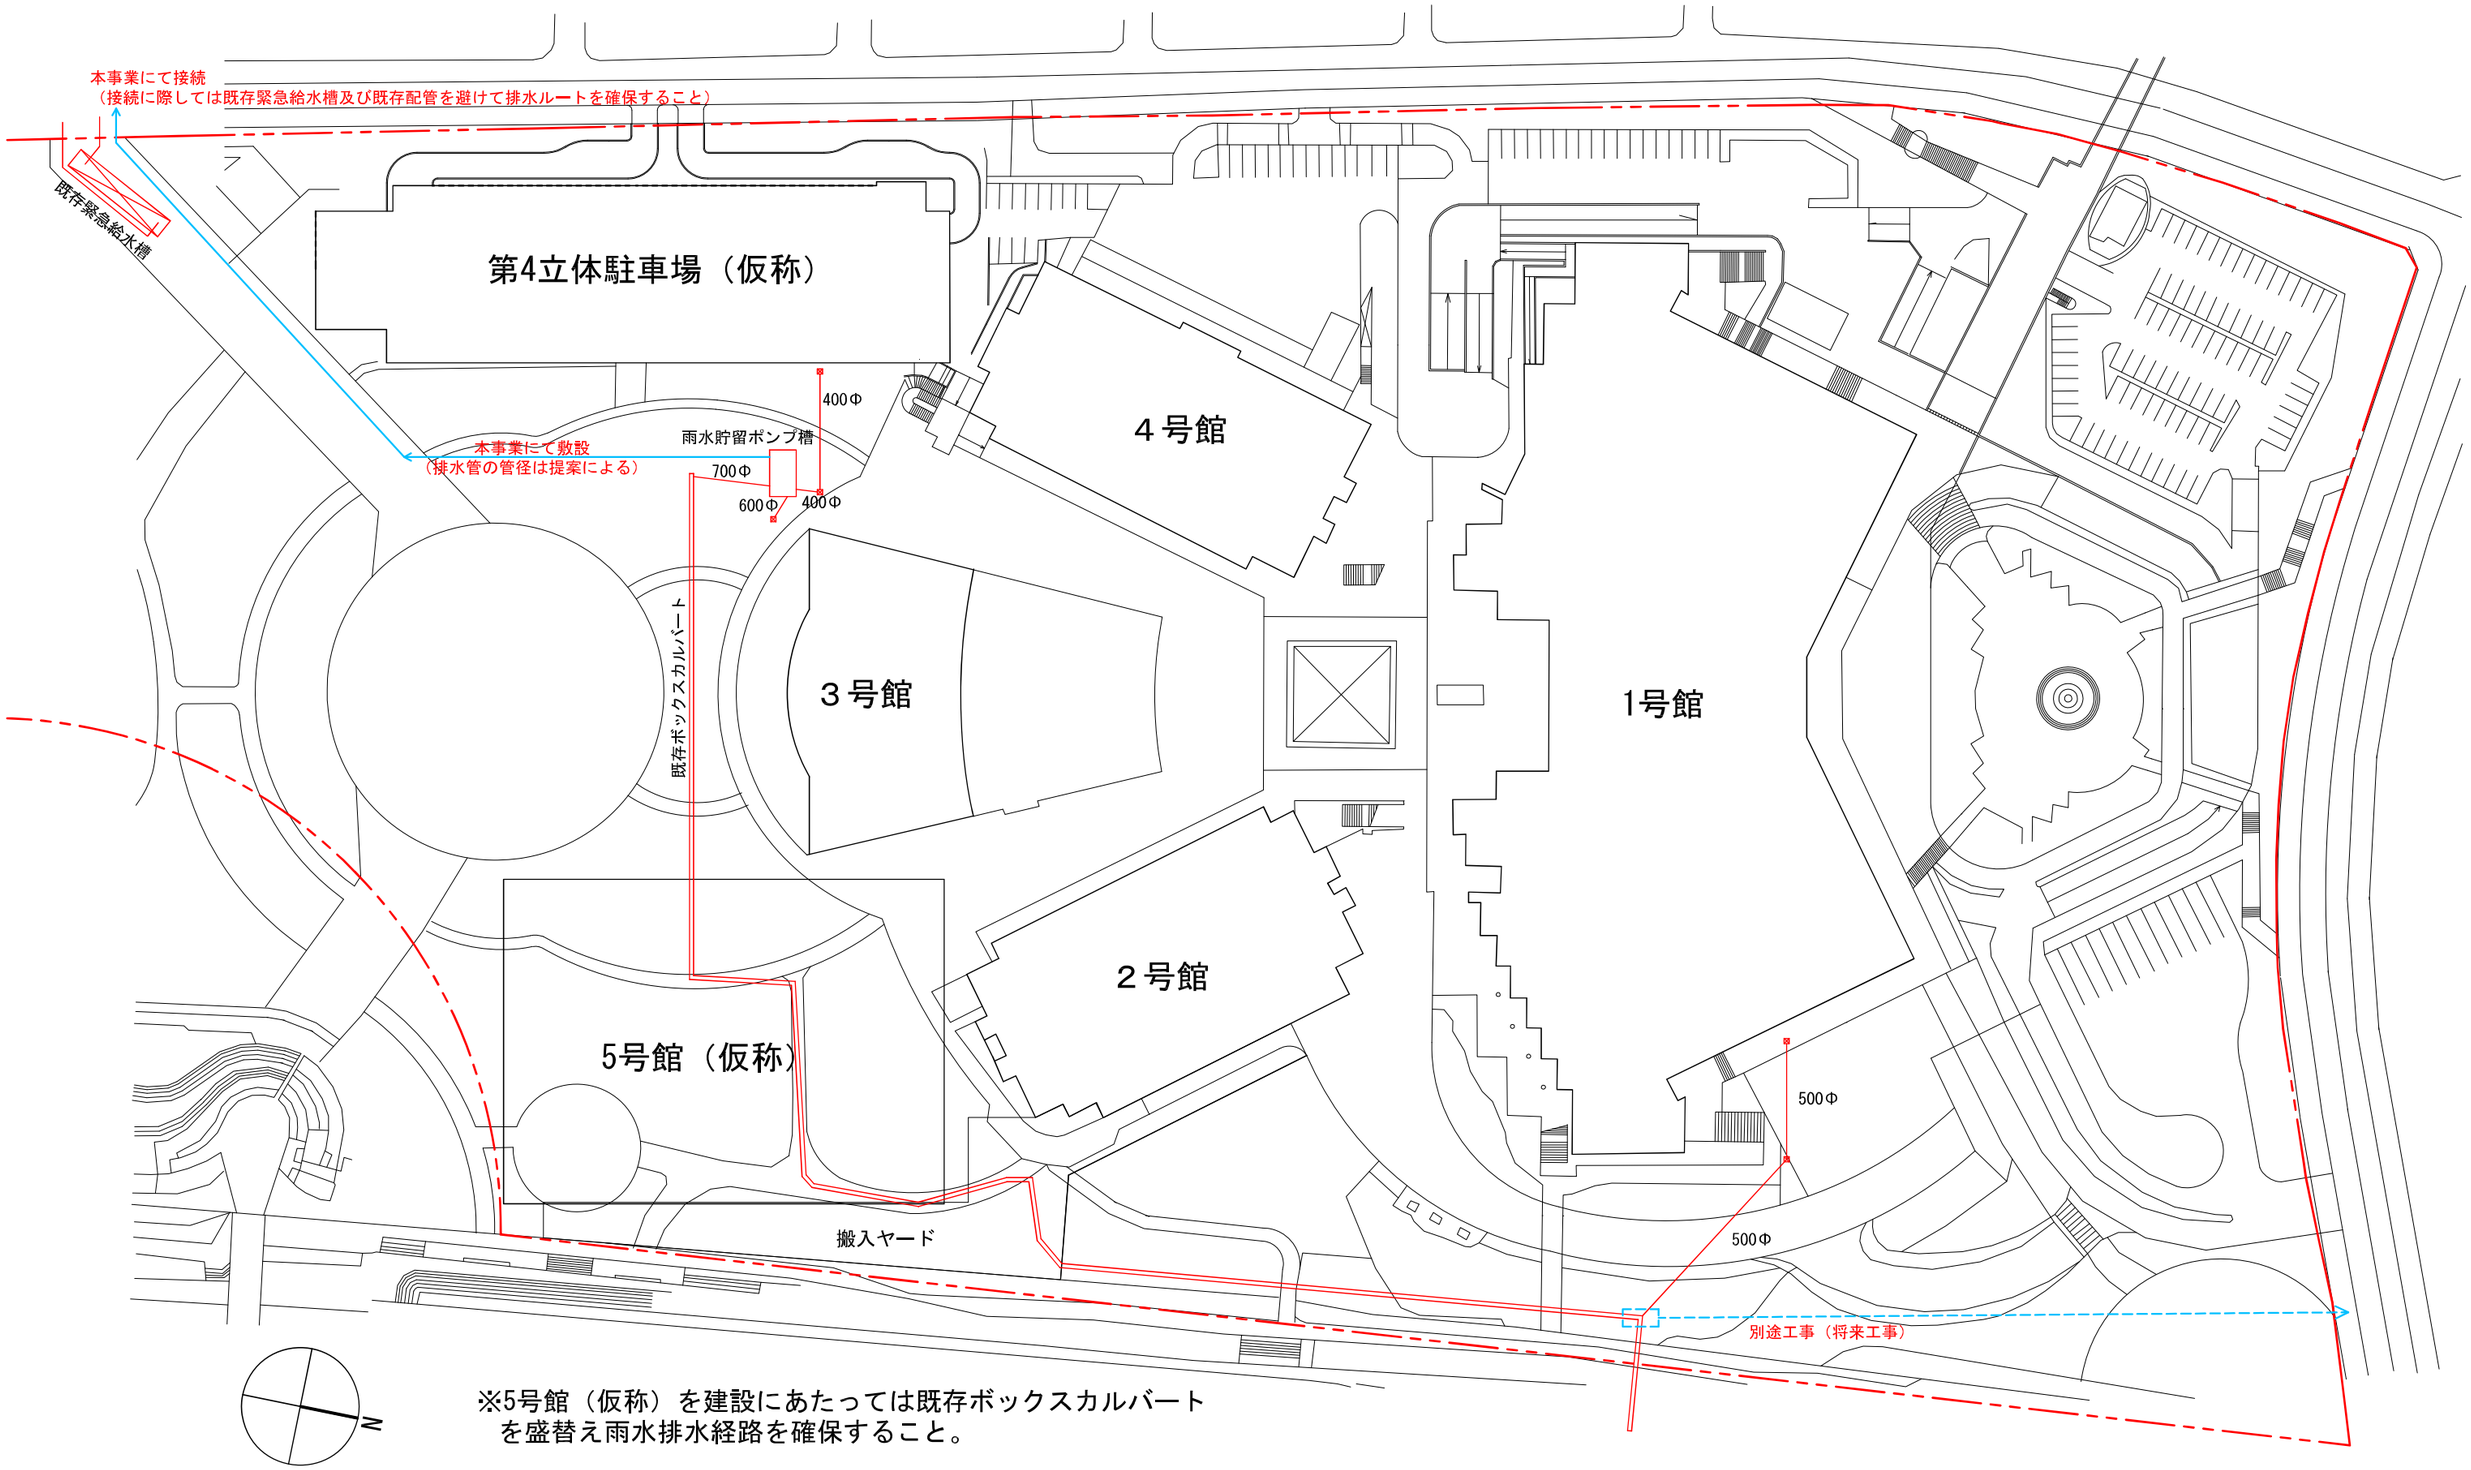

A3 ： 1/1200

別紙24　雨水排水経路図