


別紙28 寄贈品等一覧


本事業における扱い

- ① 原則令和7年2月以降も同場所にて継続利用とするが詳細は市との協議による
- ② 原則令和7年2月までに市にて搬出予定とするが詳細は市との協議による
- ③ 原則本事業にて撤去・処分とするが詳細は市との協議による

NO.	備品 リスト NO.	品名	規格	設置場所	数量	単位	寄贈日/受入 年月日	本事業に おける扱い
1	—	冬桜	—	オアシス広場	3	本	1998/3/21	③
2	—	冬桜	—	オアシス広場	10	本	1997/3/26	③
3	—	ケヤキ株立	—	バス駐車場周り	6	株	1995/12/15	①
4	—	クスノキ	—	バス駐車場周り	6	株	1995/12/15	①
5	—	ケヤキ	—	バス駐車場周り	1	株	1995/12/15	①
6	—	ウバメガシ	—	バス駐車場周り	58	株	1995/12/15	①
7	—	サツキ	—	バス駐車場周り	100	株	1995/12/15	①
8	—	芝生張替	—	バス駐車場周り	300	m ²	1995/12/15	①
9	—	ケヤキ移植	—	バス駐車場周り	4	本	1995/12/15	①
10	—	ヤマモモ移植	—	バス駐車場周り	3	本	1995/12/15	①
11	—	エゴノキ移植	—	バス駐車場周り	5	本	1995/12/15	①
12	—	シャラノキ移植	—	バス駐車場周り	1	本	1995/12/15	①
13	—	キンモクセイ移植	—	バス駐車場周り	1	本	1995/12/15	①
14	—	サザンカ寄植	—	バス駐車場周り	110	本	1995/12/15	①
15	—	名古屋国際会議場時計塔	高さ6m、ステンレス製	3号館前(階段状広場の北西角)	1	台	1995/10/1	①
16	1	標本・模型	金シャチポリエステル樹脂 金箔仕上 輸送箱付		1	個	1988/3/31	②
17	3	美術工芸品	北川民次 25号「バラと裸婦」		1	個	1991/3/31	①
18	4	美術工芸品	鷺見香治 ブロンズ像「まどろみ」		1	個	1991/4/13	①
19	6	どん帳	鯨		1	枚	1992/12/5	①
20	7	どん帳	堀川花盛		1	枚	1992/12/5	①
21	12	美術工芸品	東海道五十三次 絞絵、有松鳴海絞55枚		1	式	1992/12/5	①
22	13	美術工芸品	彫刻「砂漠の泉」		1	個	1993/3/31	②
23	5576	美術工芸品	フェデリコ・ボナルディ「アクア・水」410×320×50		1	個	1994/3/31	①
24	25	美術工芸品	ニーノ・カルーゾ「古代への追憶」470×440×350		1	個	1995/6/11	①
25	26	美術工芸品	ケン・ドーン「ポストカード・フロム・シドニー I」キャンバス、		1	個	1995/11/7	①
46	30	映写機	液晶プロジェクター A GT 6000		1	個	2006/3/2	③
48	32	応接セット	応接セット(脇卓子1台、長いす1脚、椅子4脚、センターテーブル)		1	組	2006/8/18	③
50	—	美術品	愛知県無形文化財 加藤舜陶[黎明] W17m, H3.5m		1	面		①
51	—	記念碑	COP10 AICHI-NAGOYA		1	個	2010/9/18	①

NO.	備品 リスト NO.	品名	規格	設置場所	数量	単位	寄贈日/受入 年月日	本事業に おける扱い
52	—	記念碑	石黒鏝二[絵づくり 街づくり] ライオンズクラブ国際協会334-A地区 第36回地区年次大会記念		1	台	1990/10/1	①
53	—	館名塔	トラス柱 CN40周年記念	正面広場	1	台	1994/10/26	①
54	—	太陽熱時計 塔	高さ7m、ステンレス製、3面ソー ラー時計 ライオンズクラブ国際協会334-A 地区 第39回地区年次大会記念		1	台	1993/5/16	①
55	—	モニュメント	松尾光伸「風の弓」		1	台	1990/10/11	①
56	—	クロガネモチ	COP10(生物多様性条約第 10回締約国会議)記念		1	本	2010/4/9	①
57	—	モザイク画 (レプリカ)	「夢丸」		1	台	1994/8	①
58	—	モニュメント	「幻のスフォルツァ騎馬像」 監修・原案 田中英道(東北 大学)		1	台	1989	①
59	—	世界時計	名古屋市政100周年記念 縦2,455×横4,303×奥行 300		1	台	1989	①
60	—	木づち			1	個	2010/10/30	①
61	—	カリヨン	名古屋市政100周年記念 ブロンズ鋳物 25個の鐘で構 成	1号館塔屋(東側)	1	組	1989/5	①
62	—	アトリウム4階 壁画	縦8.5m×横64.2m ステンレスエッチング仕上げ 山口博一	1号館4階	1	面	1989	①

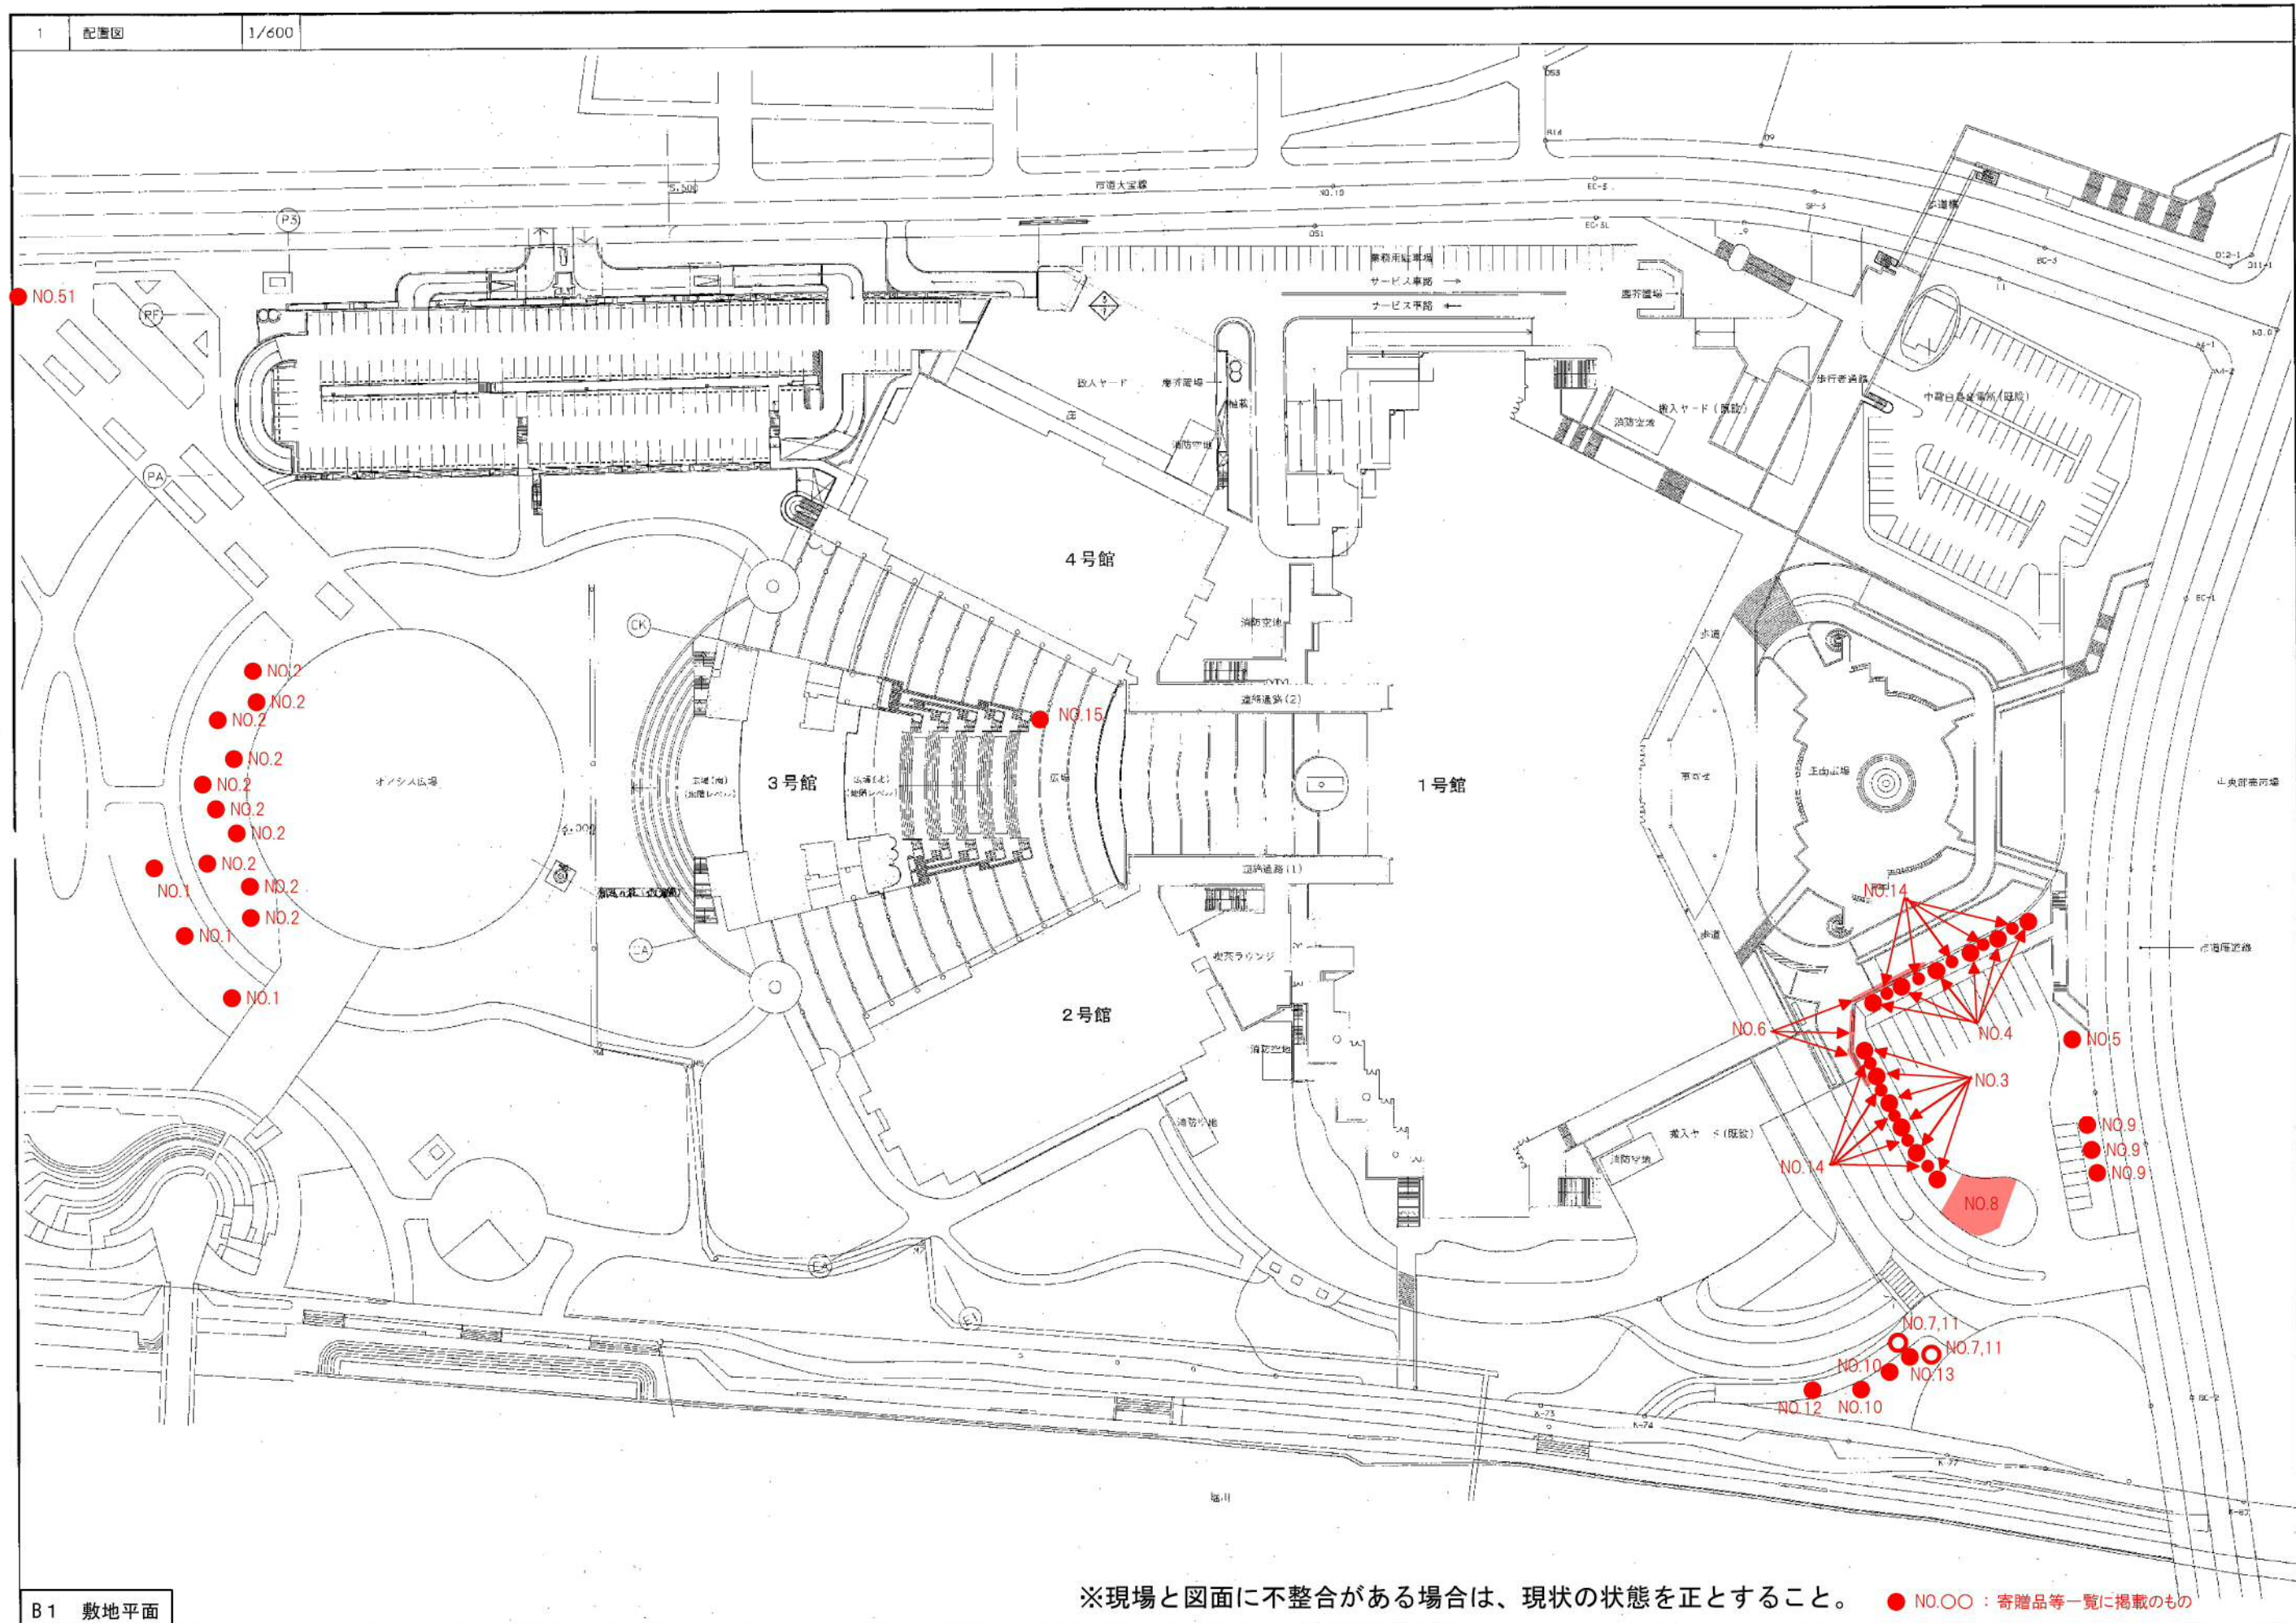

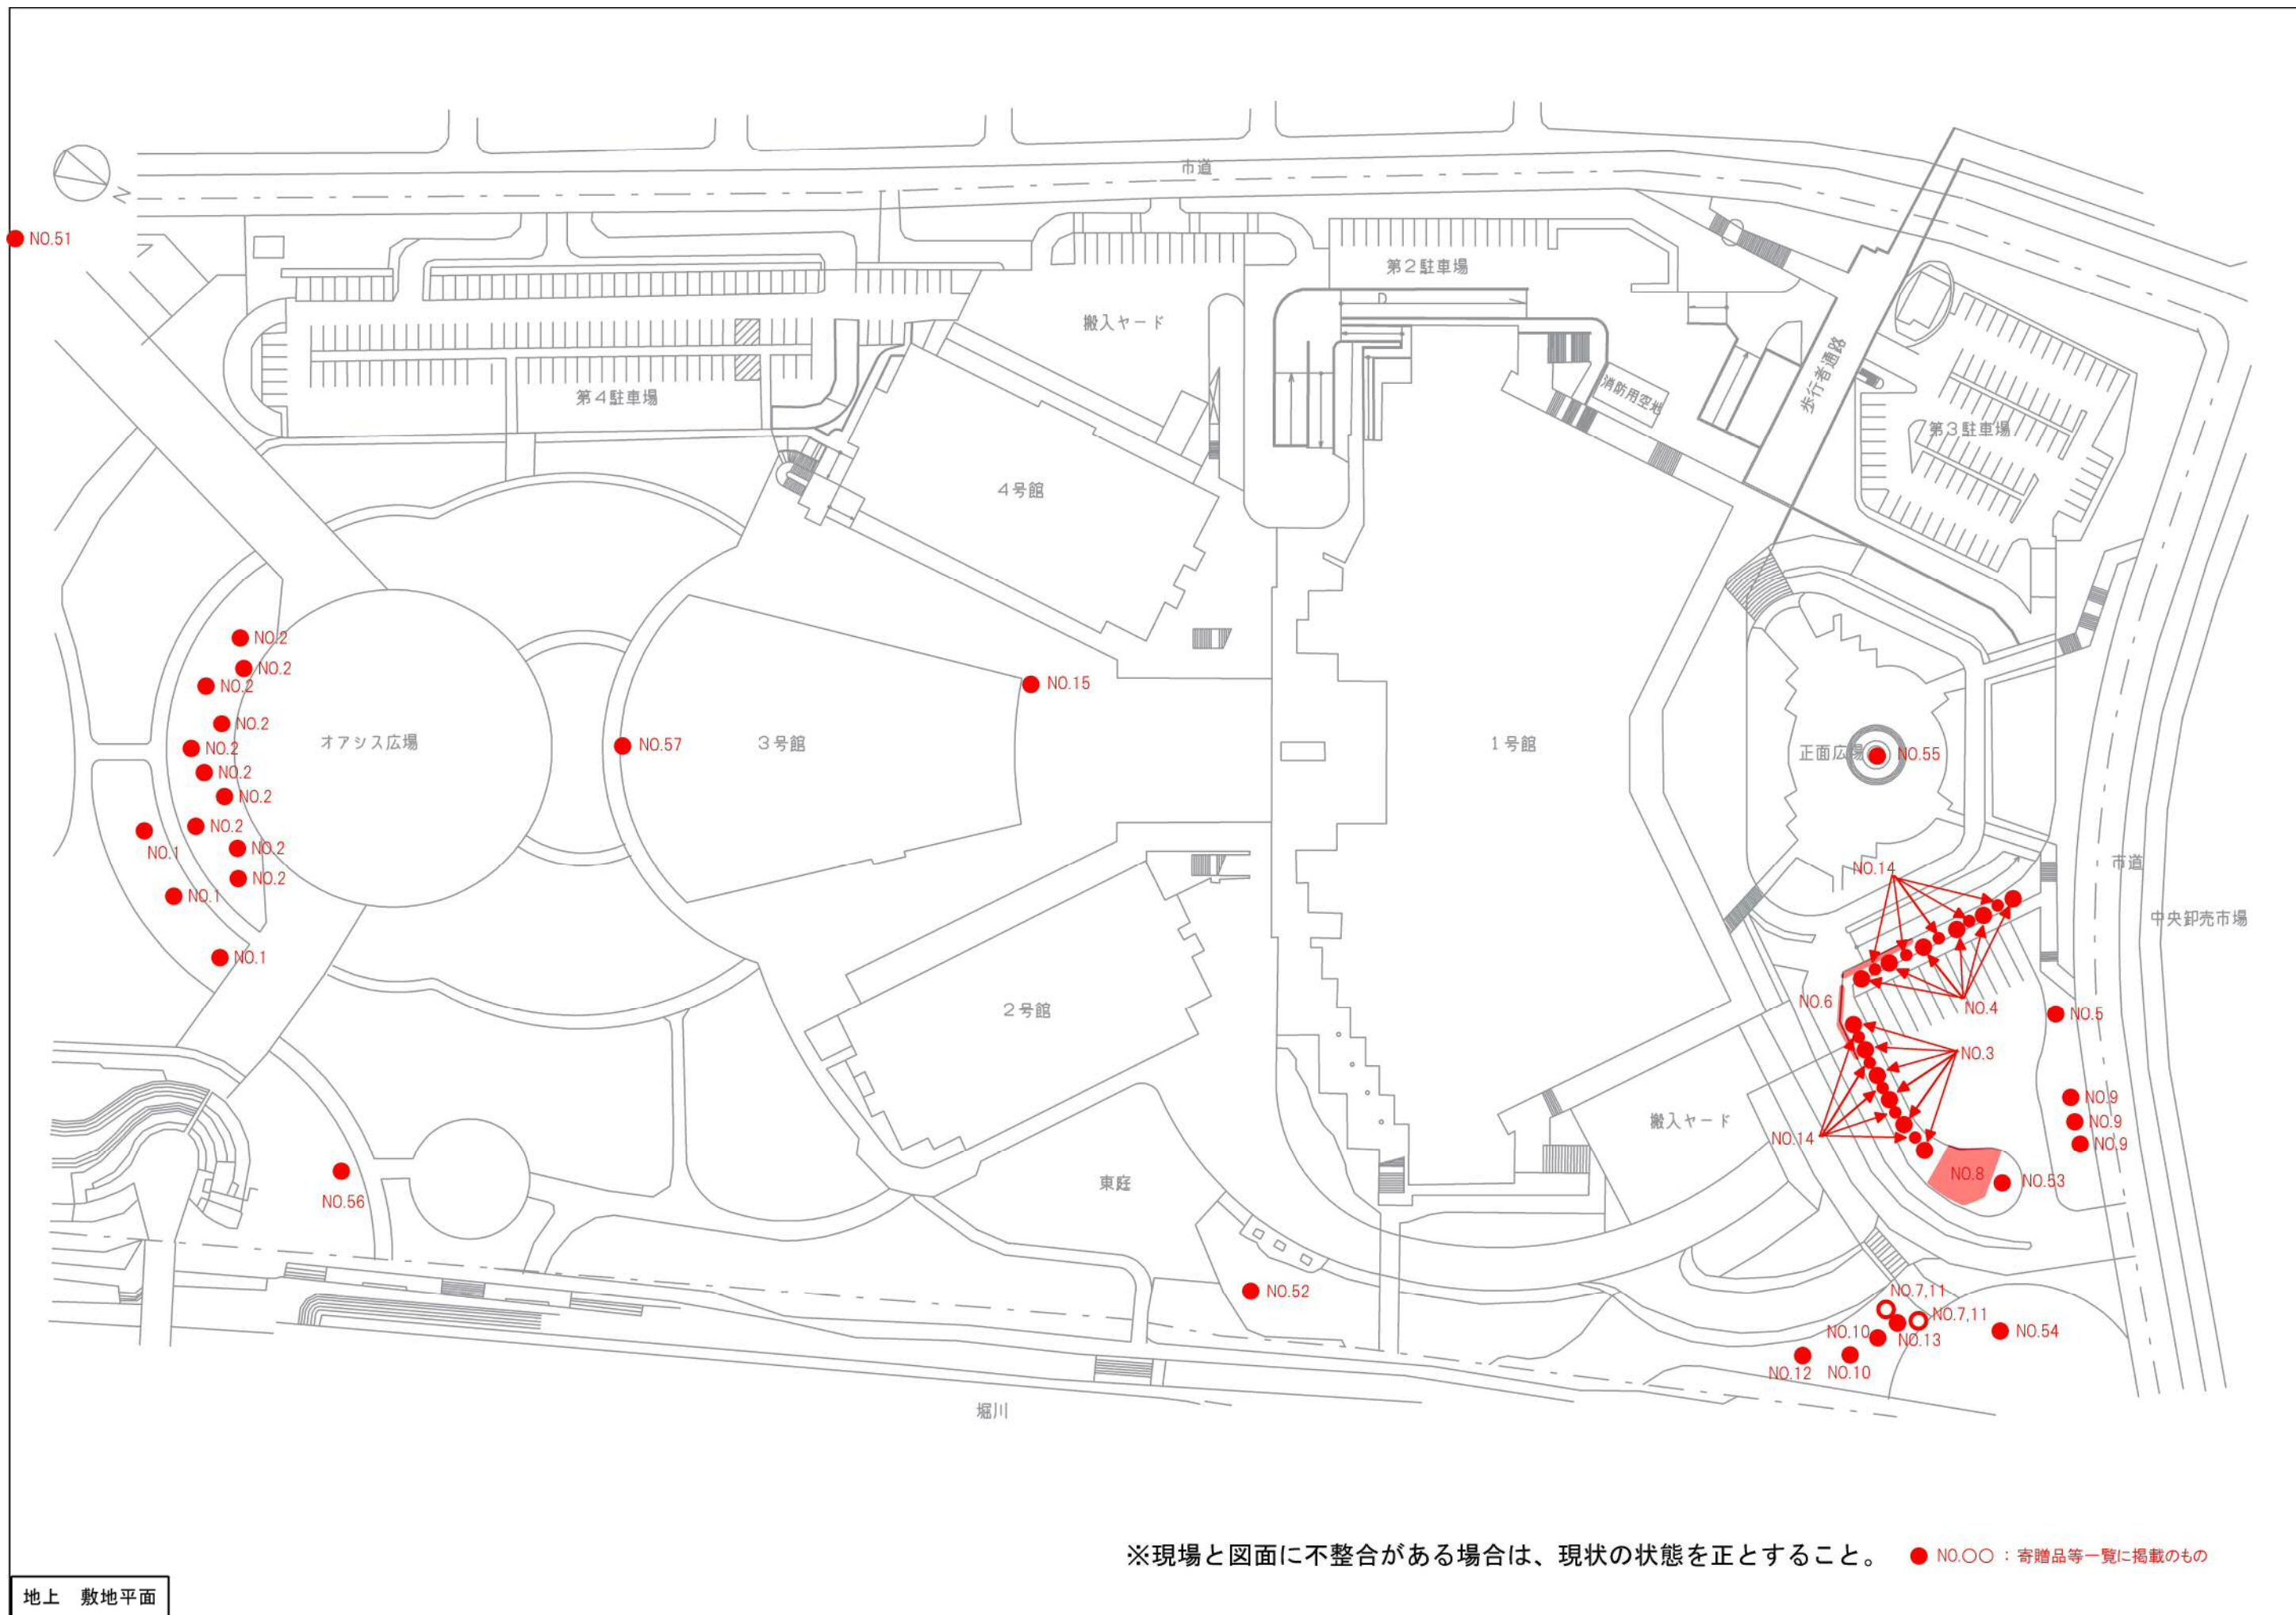

※現場と図面に不整合がある場合は、現状の状態を正とすること。



● NO.00 : 寄贈品等一覧に掲載のもの

4号館


3号館

1号館

2号館

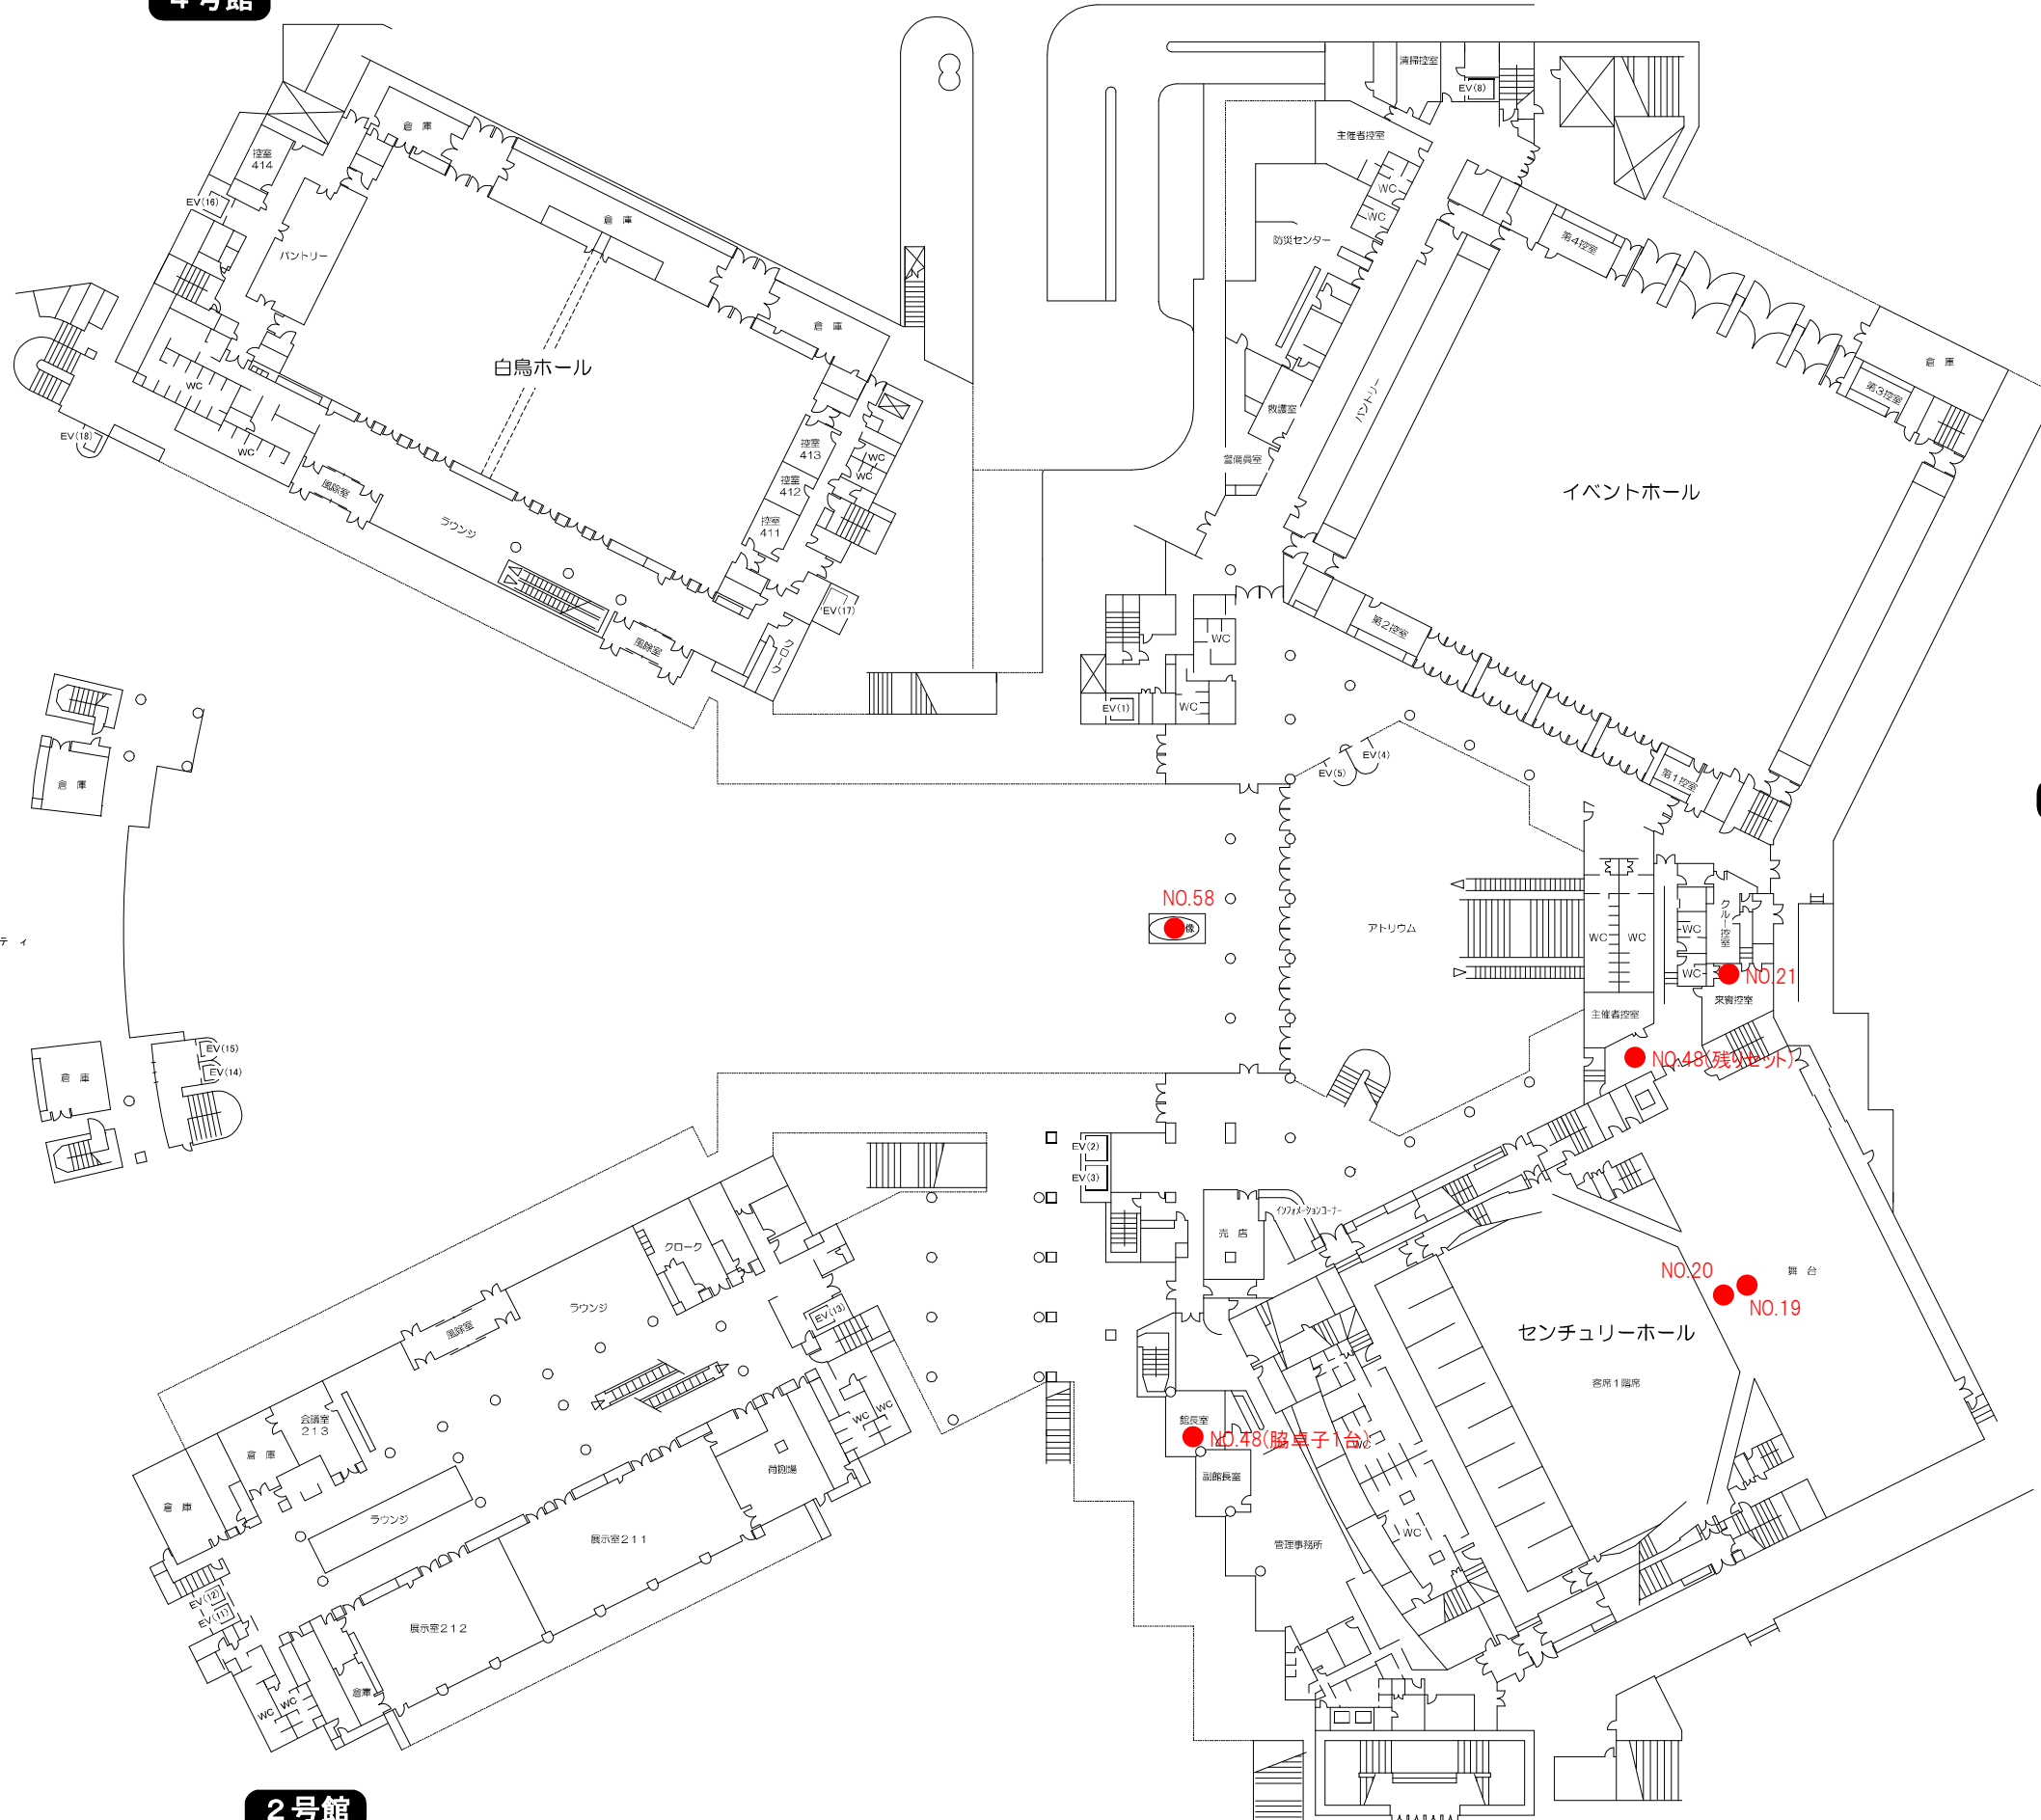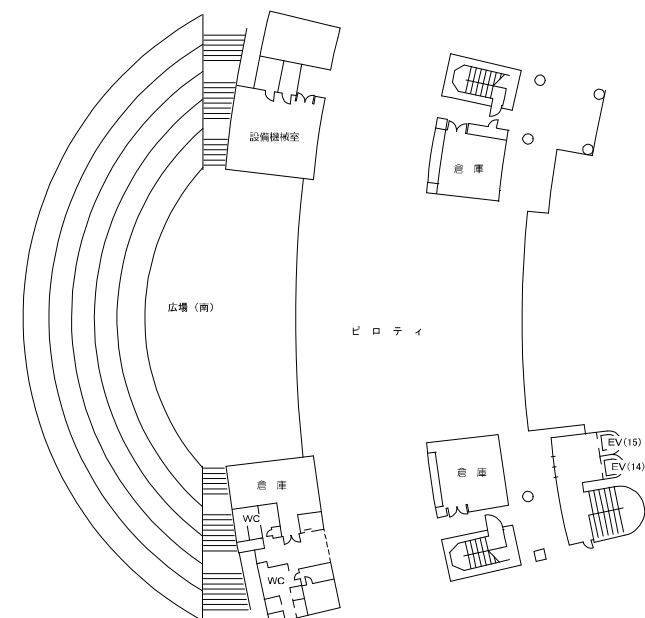

※現場と図面に不整合がある場合は、現状の状態を正とすること。 ● N0.〇〇：寄贈品等一覧に掲載のもの

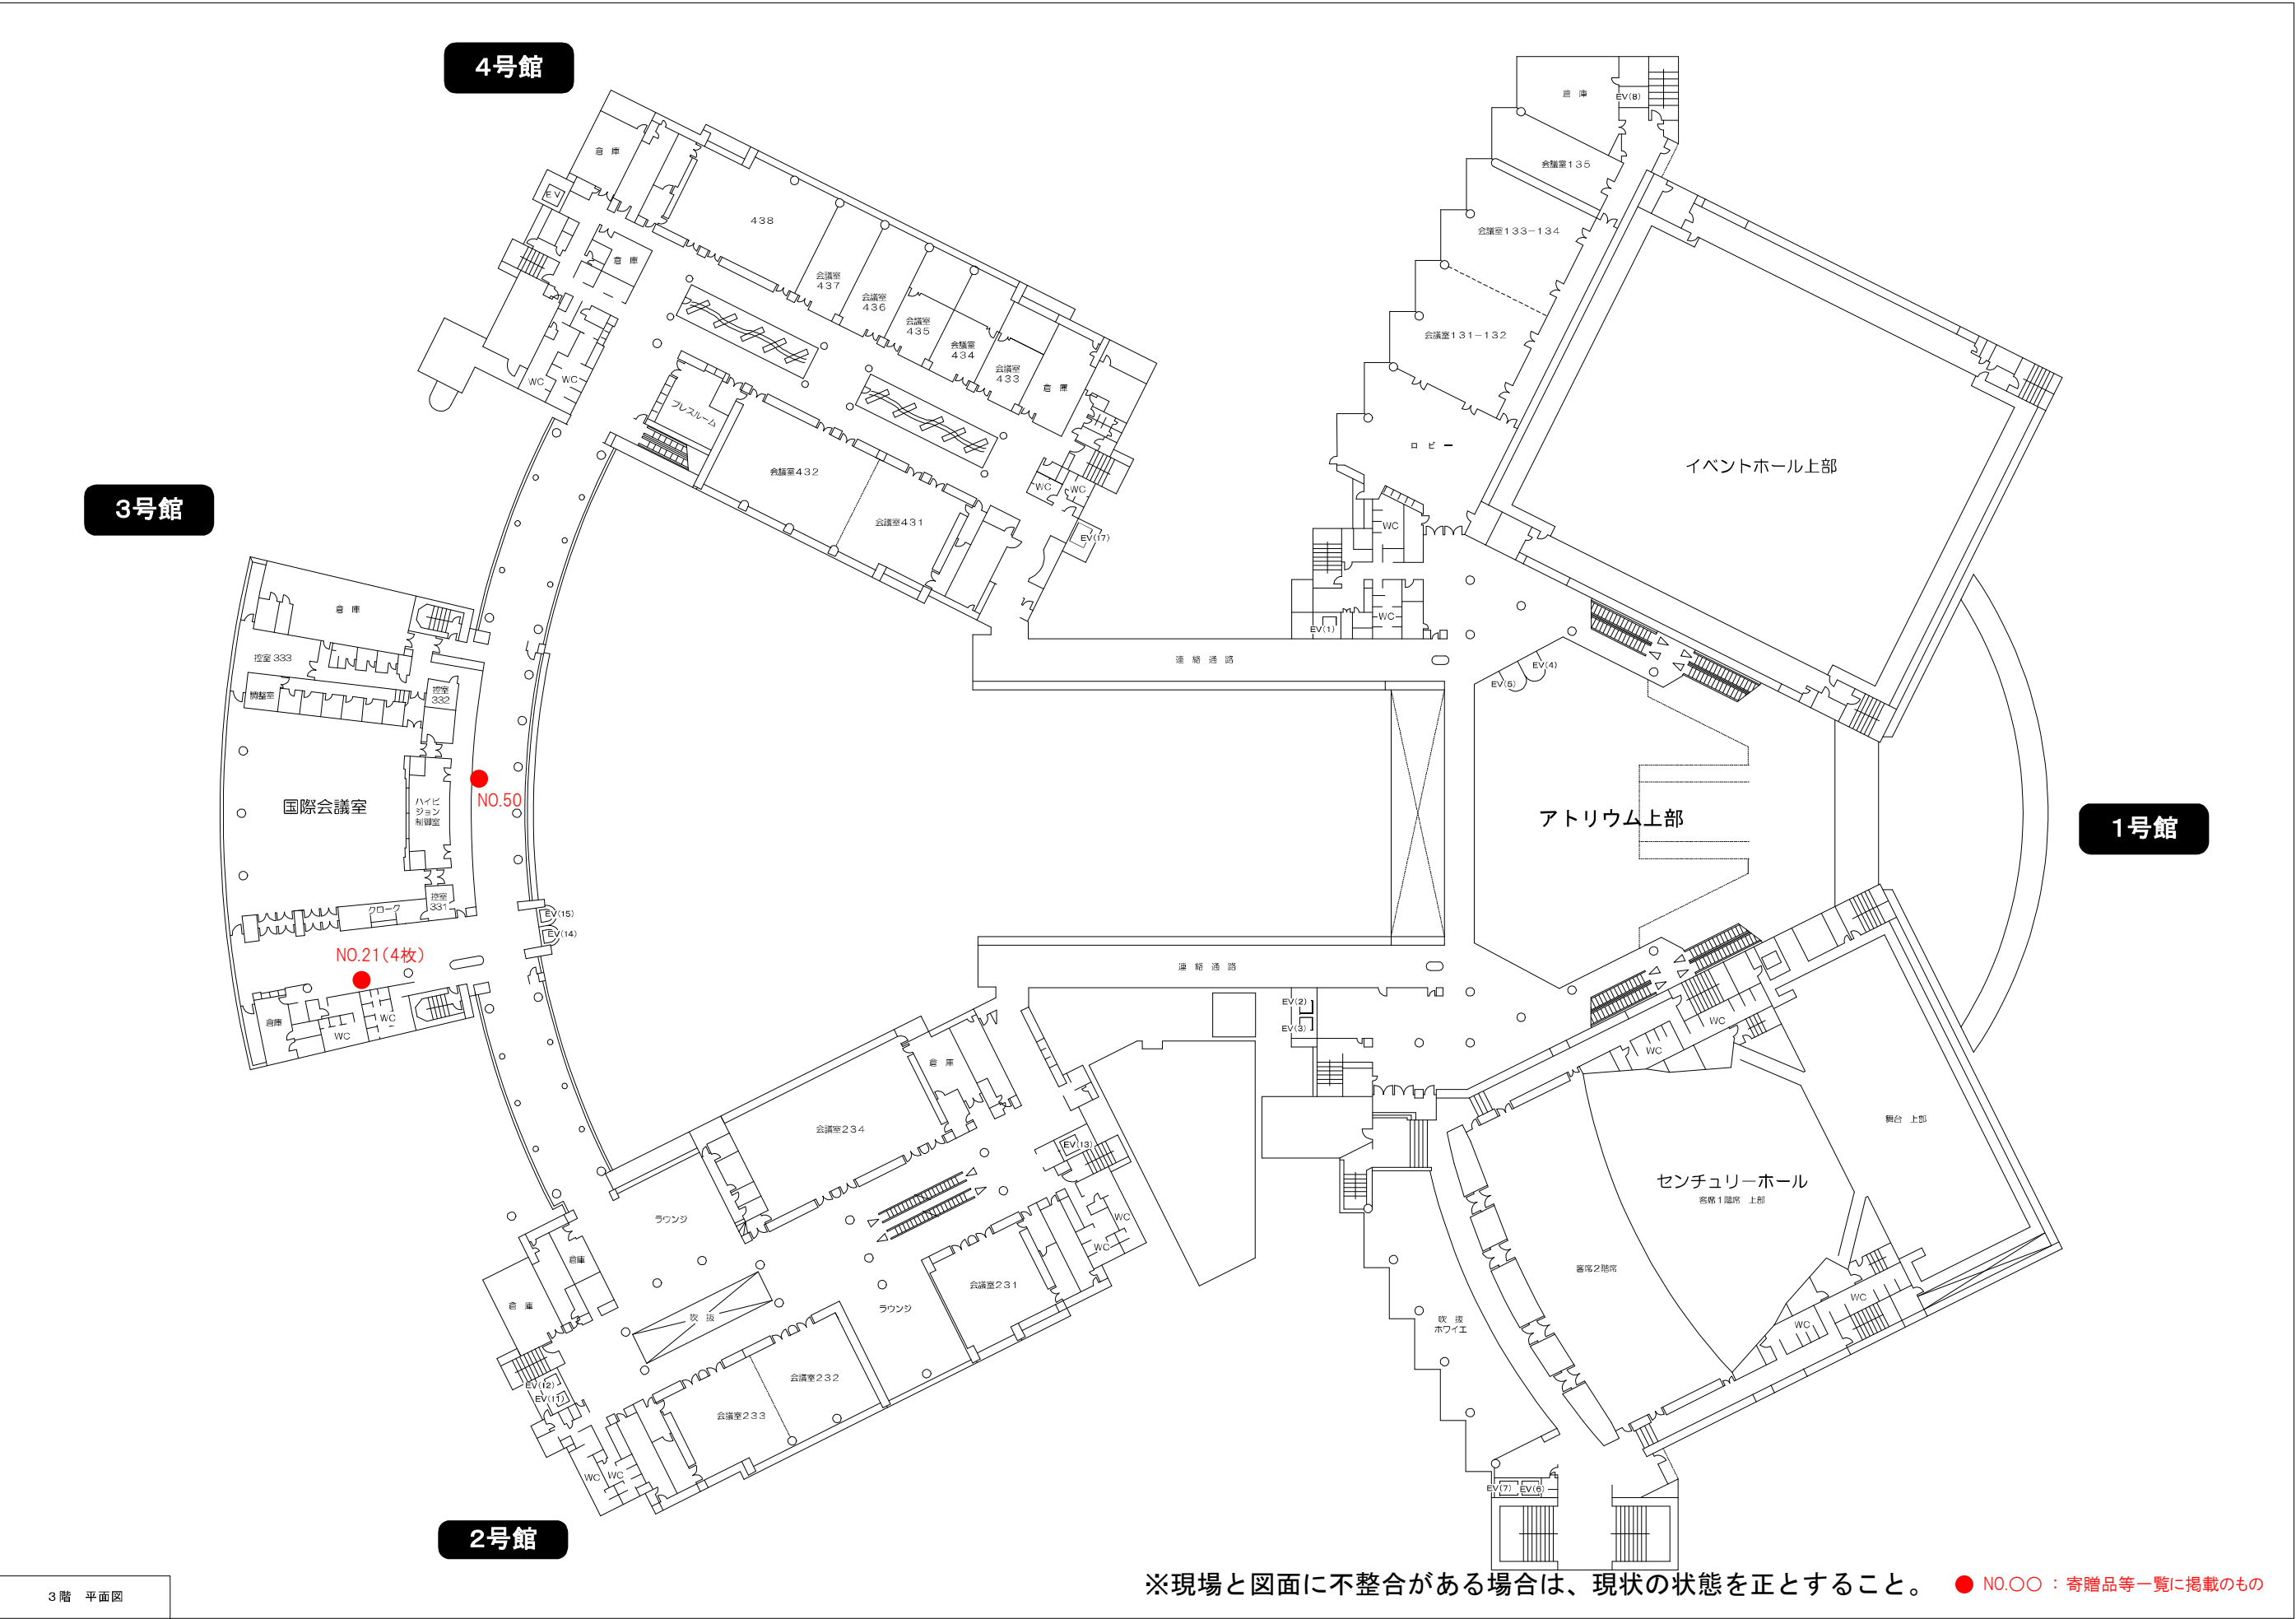

4号館

3号館

2号館

1号館

