


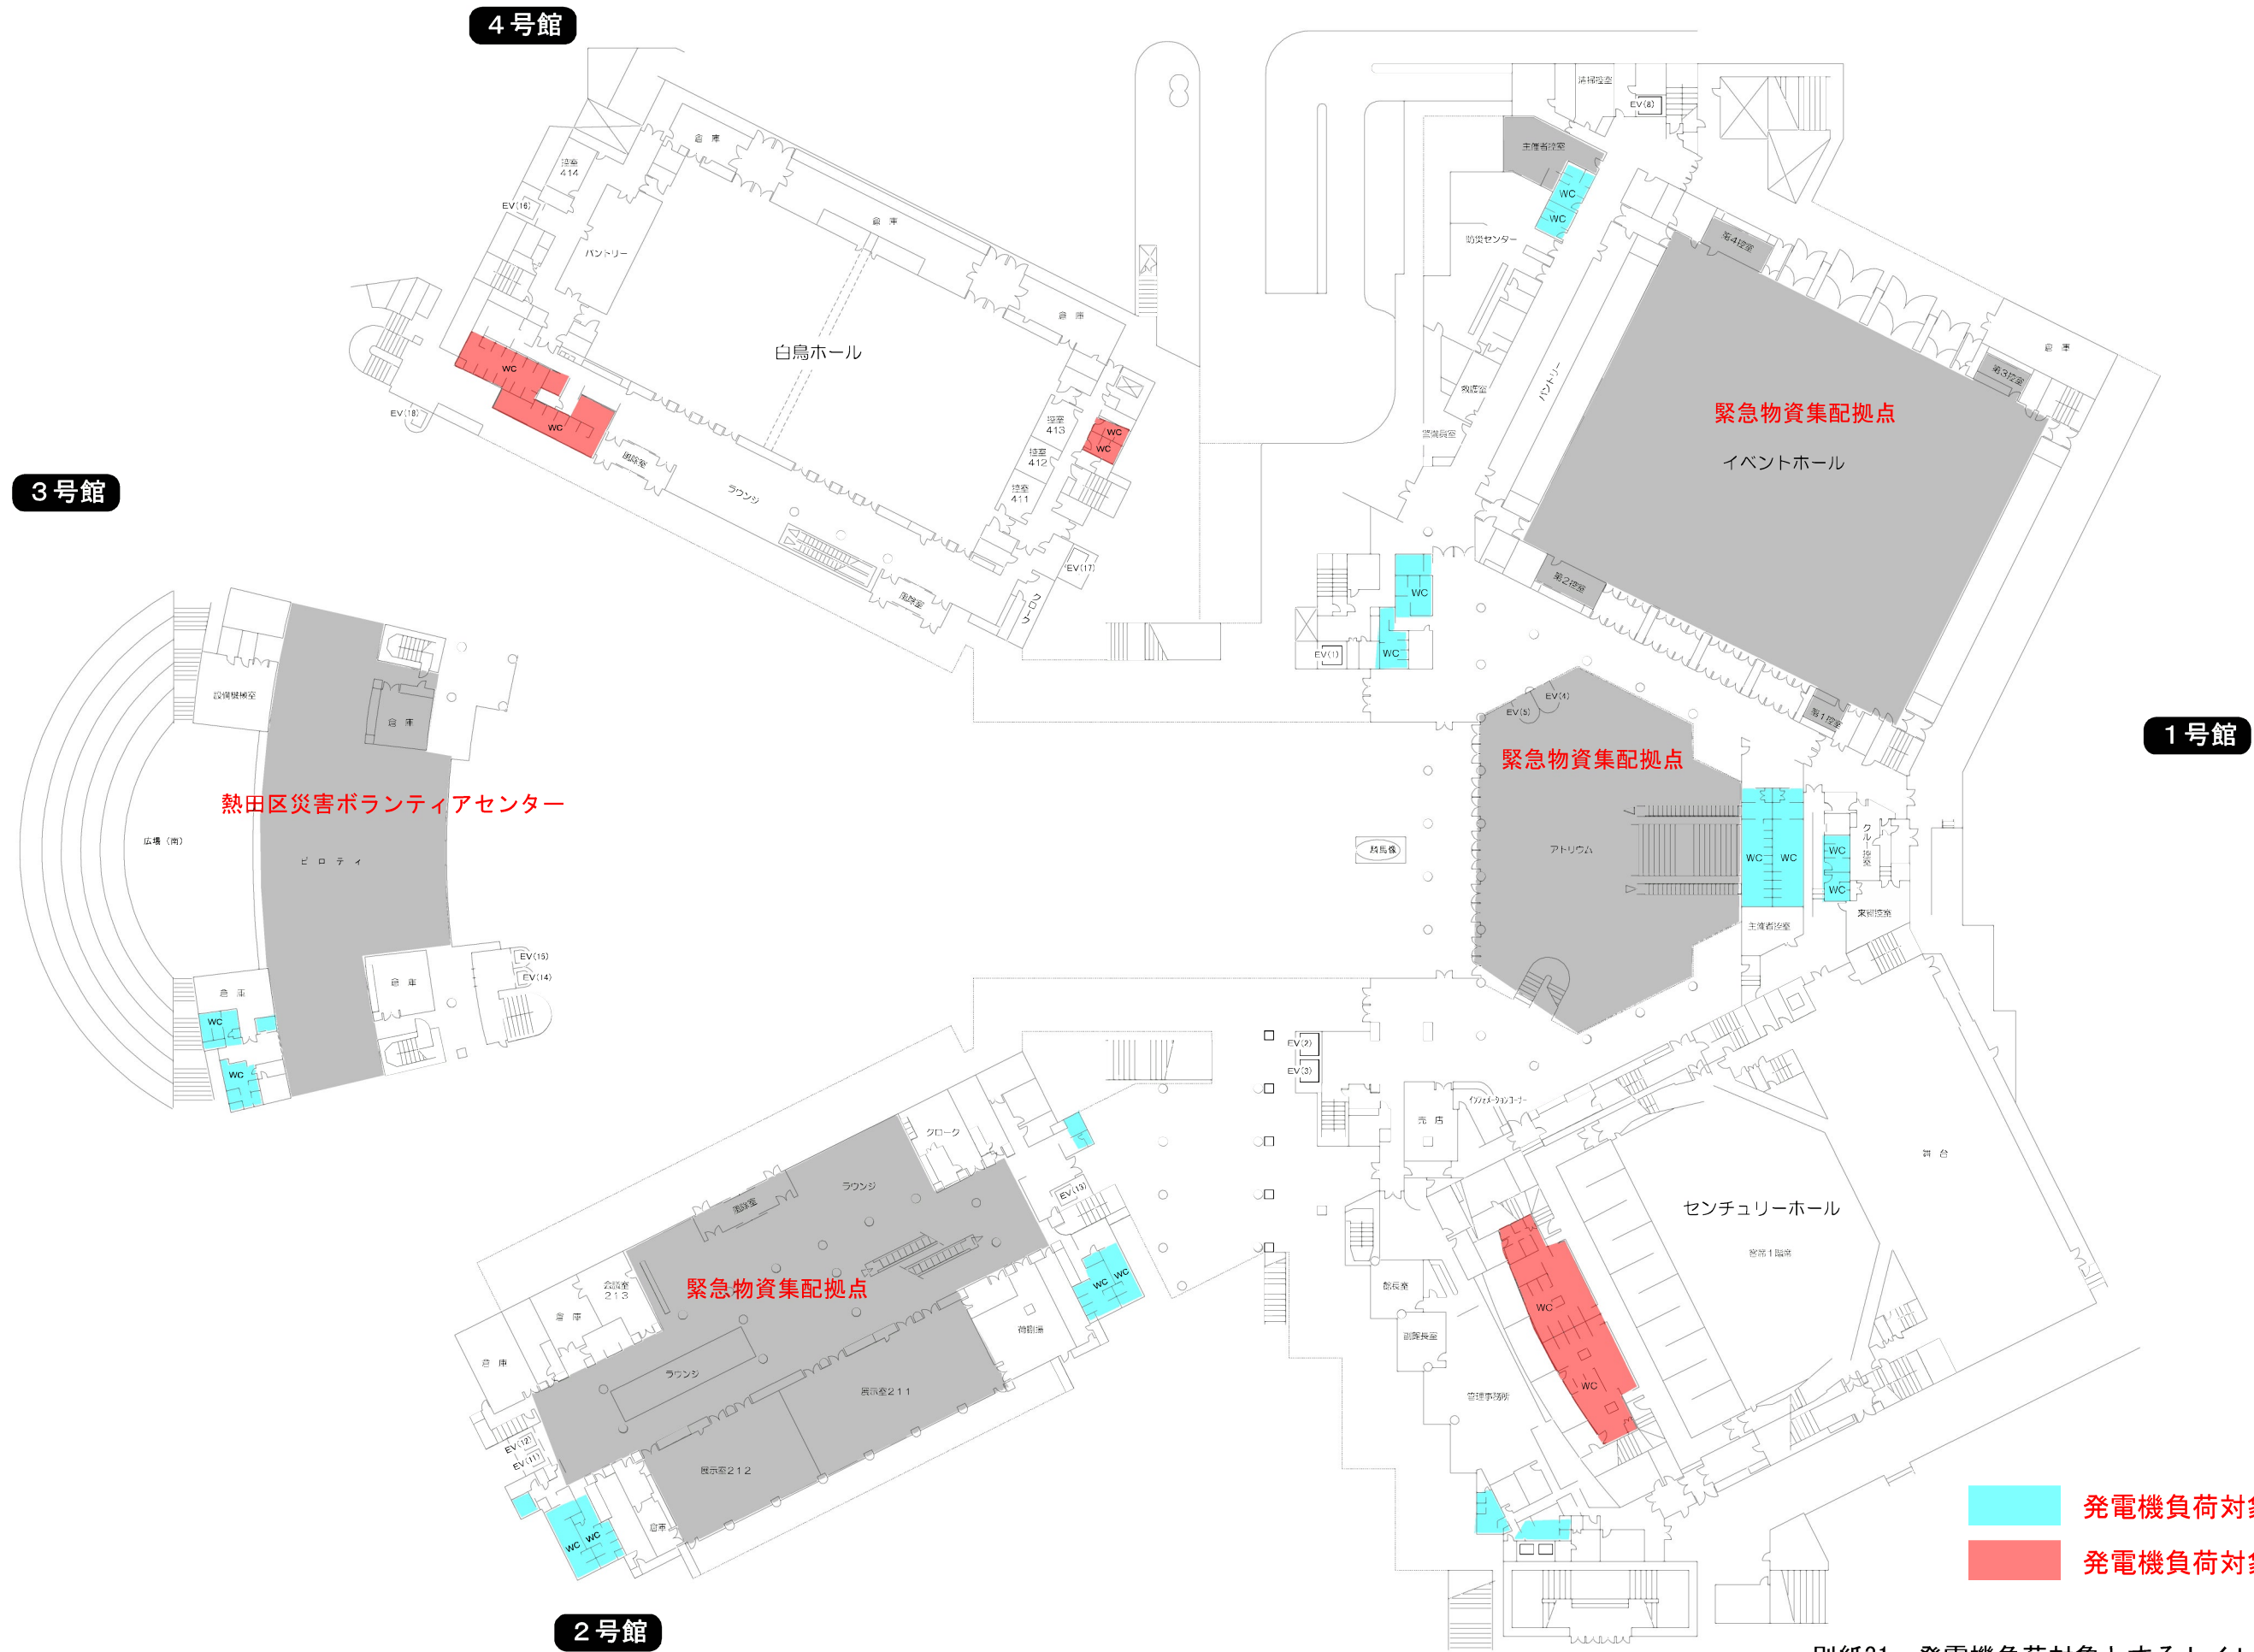

3号館

4号館

1号館



2号館

1階 平面図

発電機負荷対象
発電機負荷対象外

別紙31 発電機負荷対象とするトイレ位置図



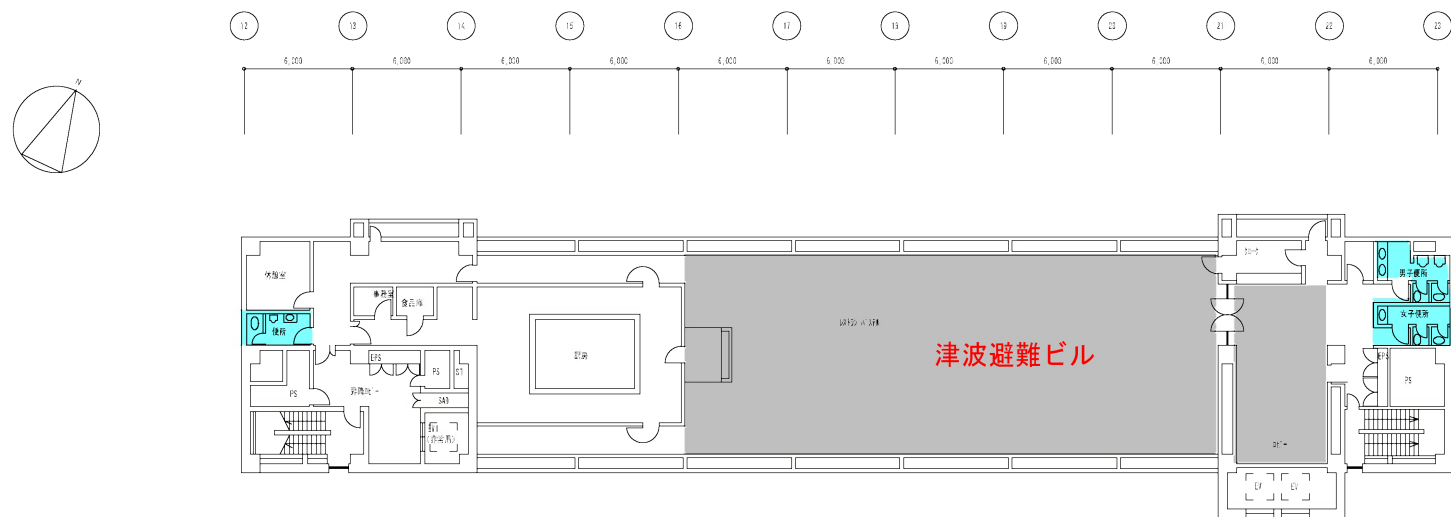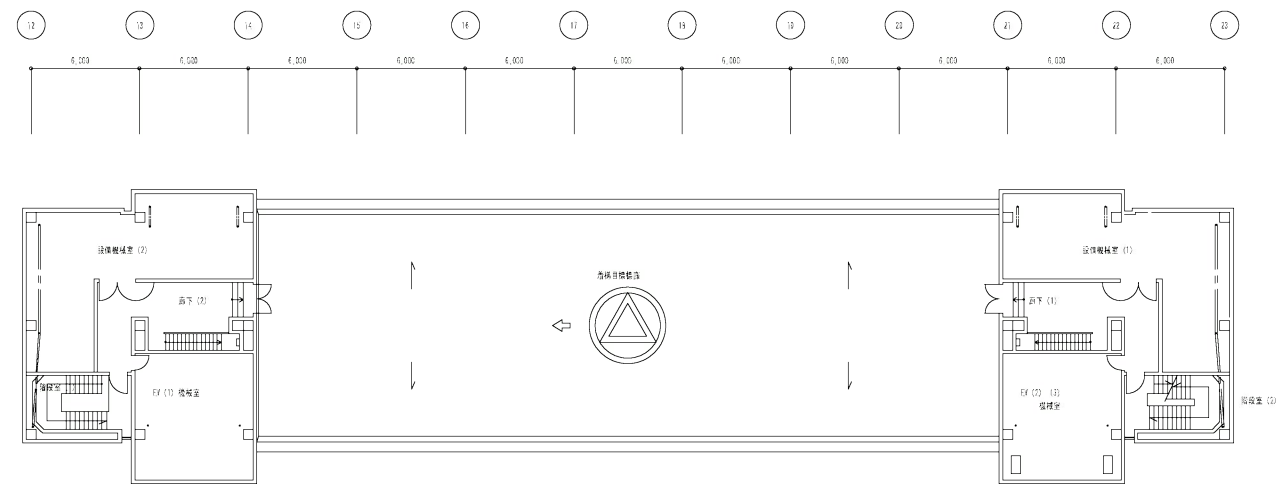

発電機負荷対象
発電機負荷対象外

1号館 7階平面図			
縮 尺	1/200		8 12
係	係	設計	平 成 15 年 7 月 日
長	員		
名古屋市住宅都市局営繕部設備課			
本図記入寸法は特記なき限り「mm」単位とす			

別紙31 発電機負荷対象とするトイレ位置図