



屋外倉庫
堀川の水位により
マンホールより逆流

駐車スペース及び荷捌き
堀川から逆流しピットから溢れる

天井より

天井より

6F機械室の
マシンハッチより


床から水が湧いてくる
(1Fか2Fか要確認)

照明器具より漏水

1階と2階の中間の踊場




ハッチングは、施設管理者より漏水、浸水等の報告がされている範囲を示す。防水改修工事では、これらの漏水、浸水の原因を究明し、解消するように対策案を施すこと。
その他は要求水準の防水改修工事、金属屋根改修工事、外装シール改修工事等を参照のこと。

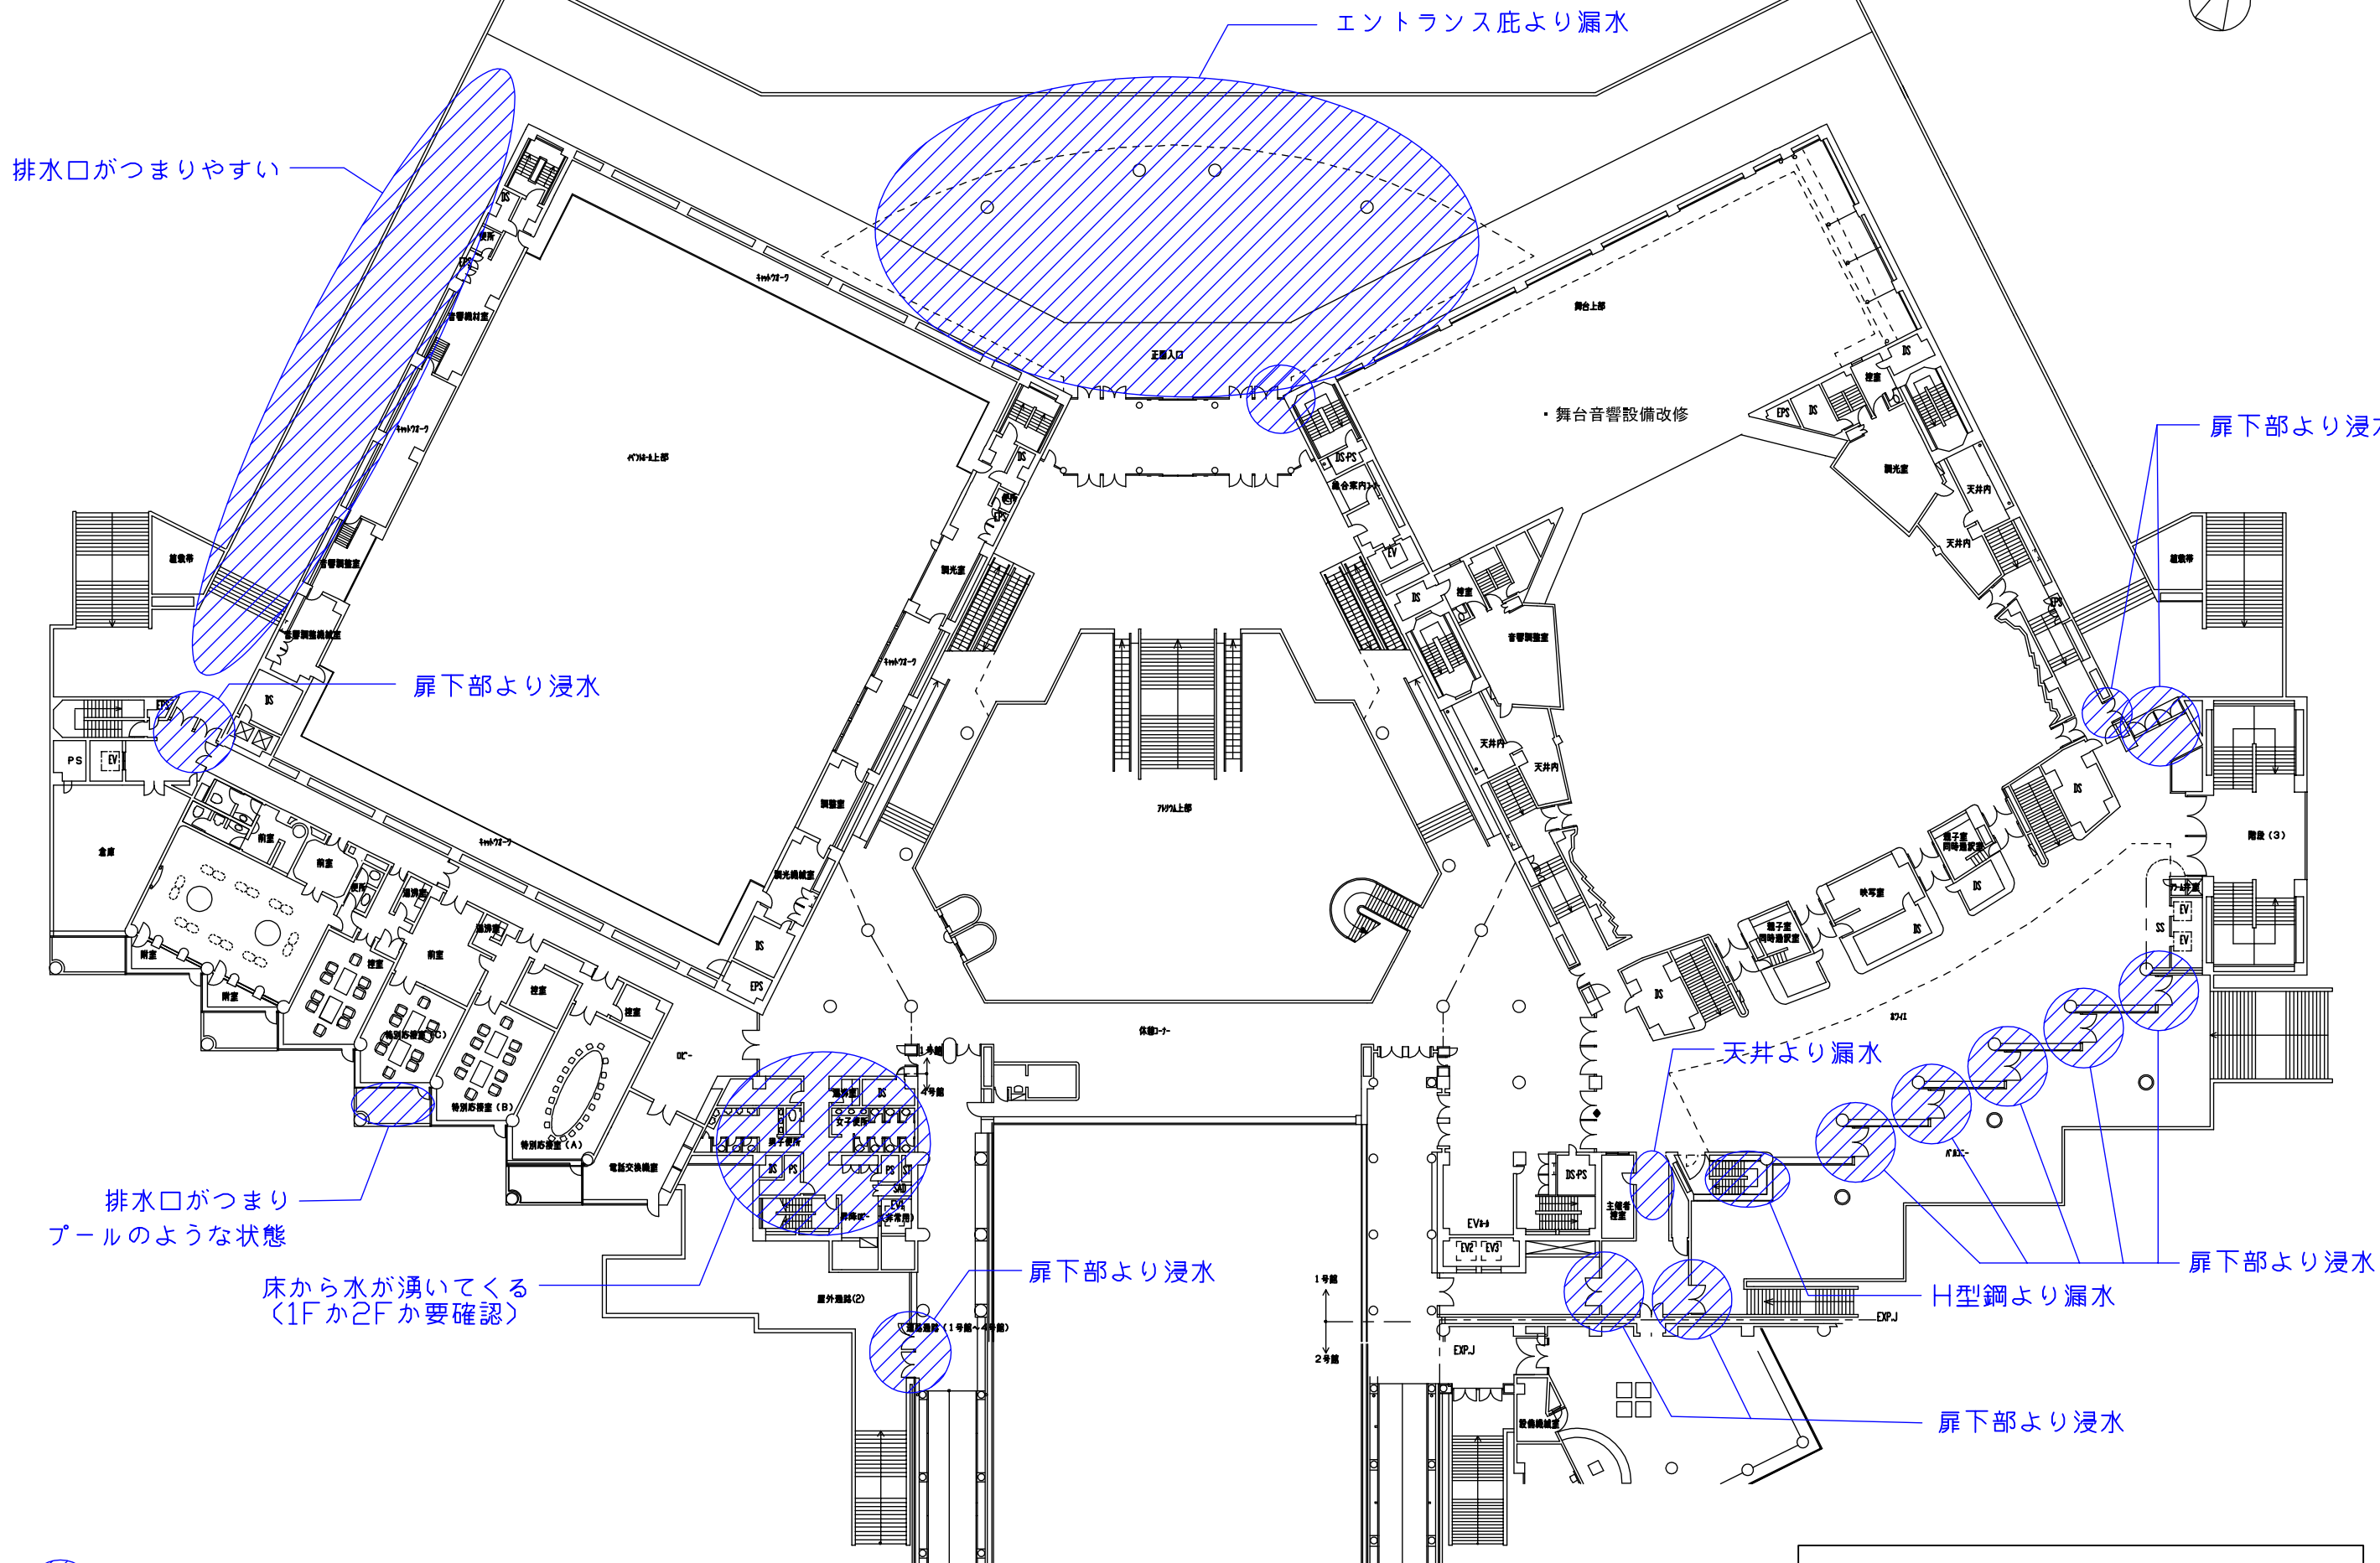


ハッチングは、施設管理者より漏水、浸水等の報告がされている範囲を示す。防水改修工事では、これらの漏水、浸水の原因を究明し、解消するように対策案を施すこと。
その他は要求水準の防水改修工事、金属屋根改修工事、外装シール改修工事等を参照のこと。


雨漏り等状況説明図<1号館2F> S=1/500

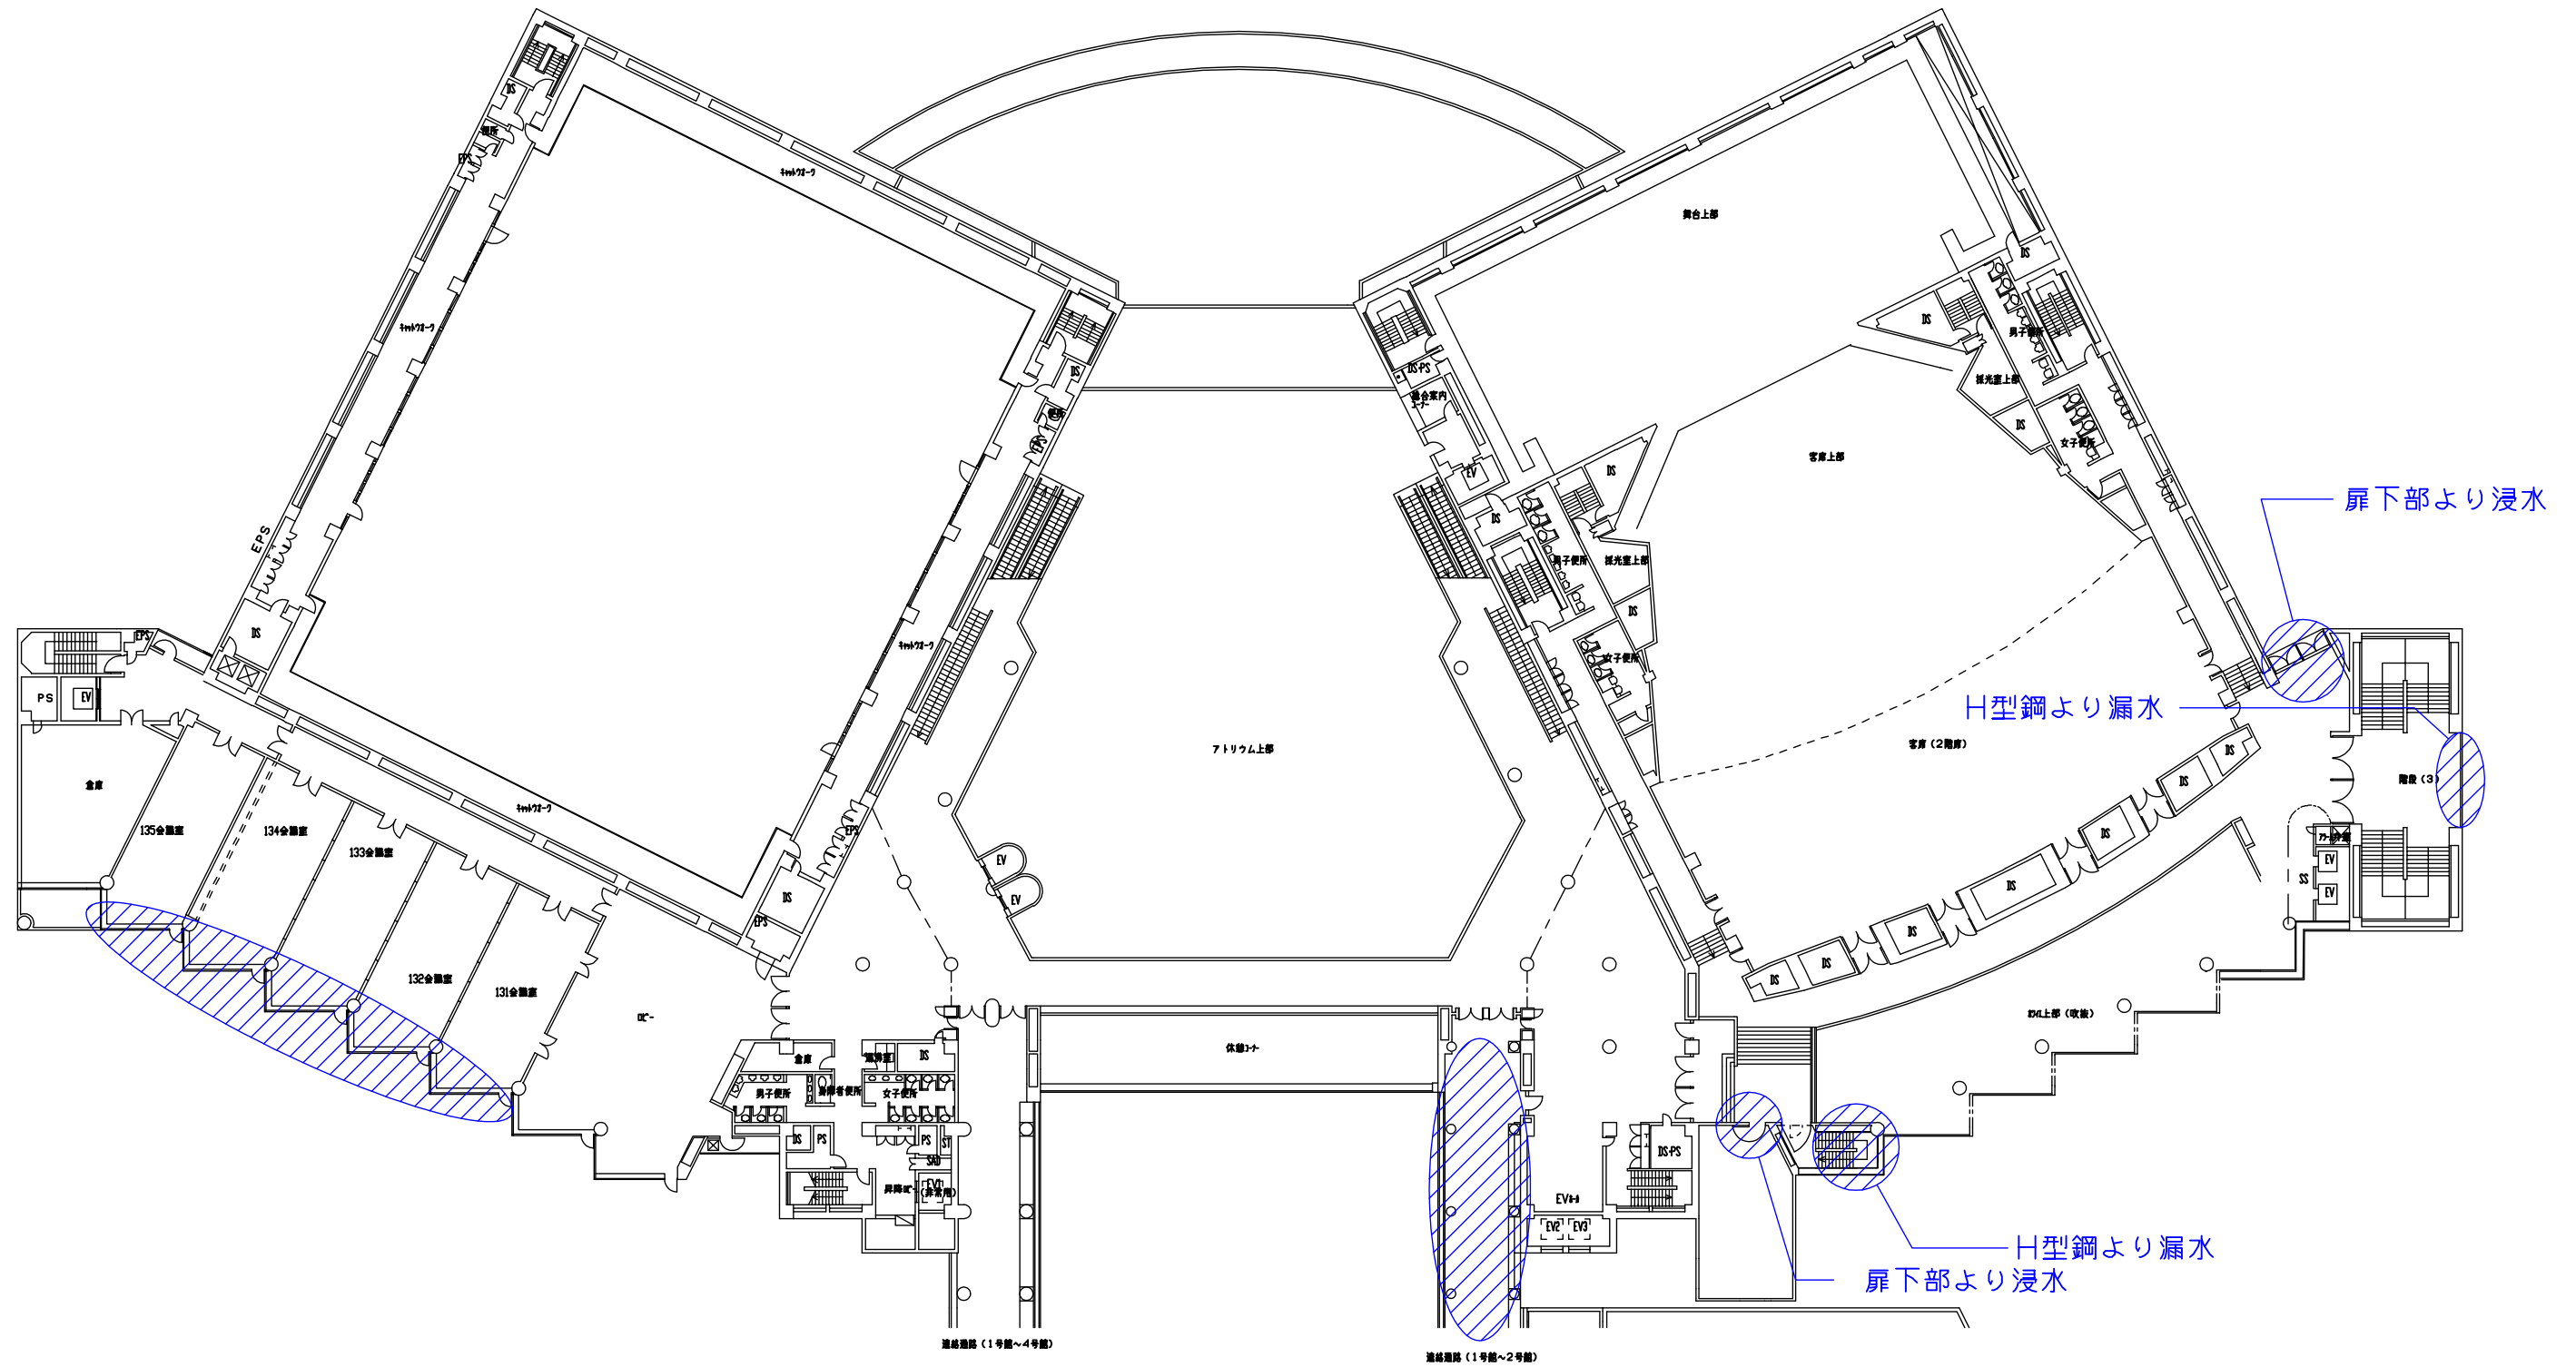


ハッチングは、施設管理者より漏水、浸水等の報告がされている範囲を示す。防水改修工事では、これらの漏水、浸水の原因を究明し、解消するように対策案を施すこと。その他は要求水準の防水改修工事、金属屋根改修工事、外装シール改修工事等を参照のこと。

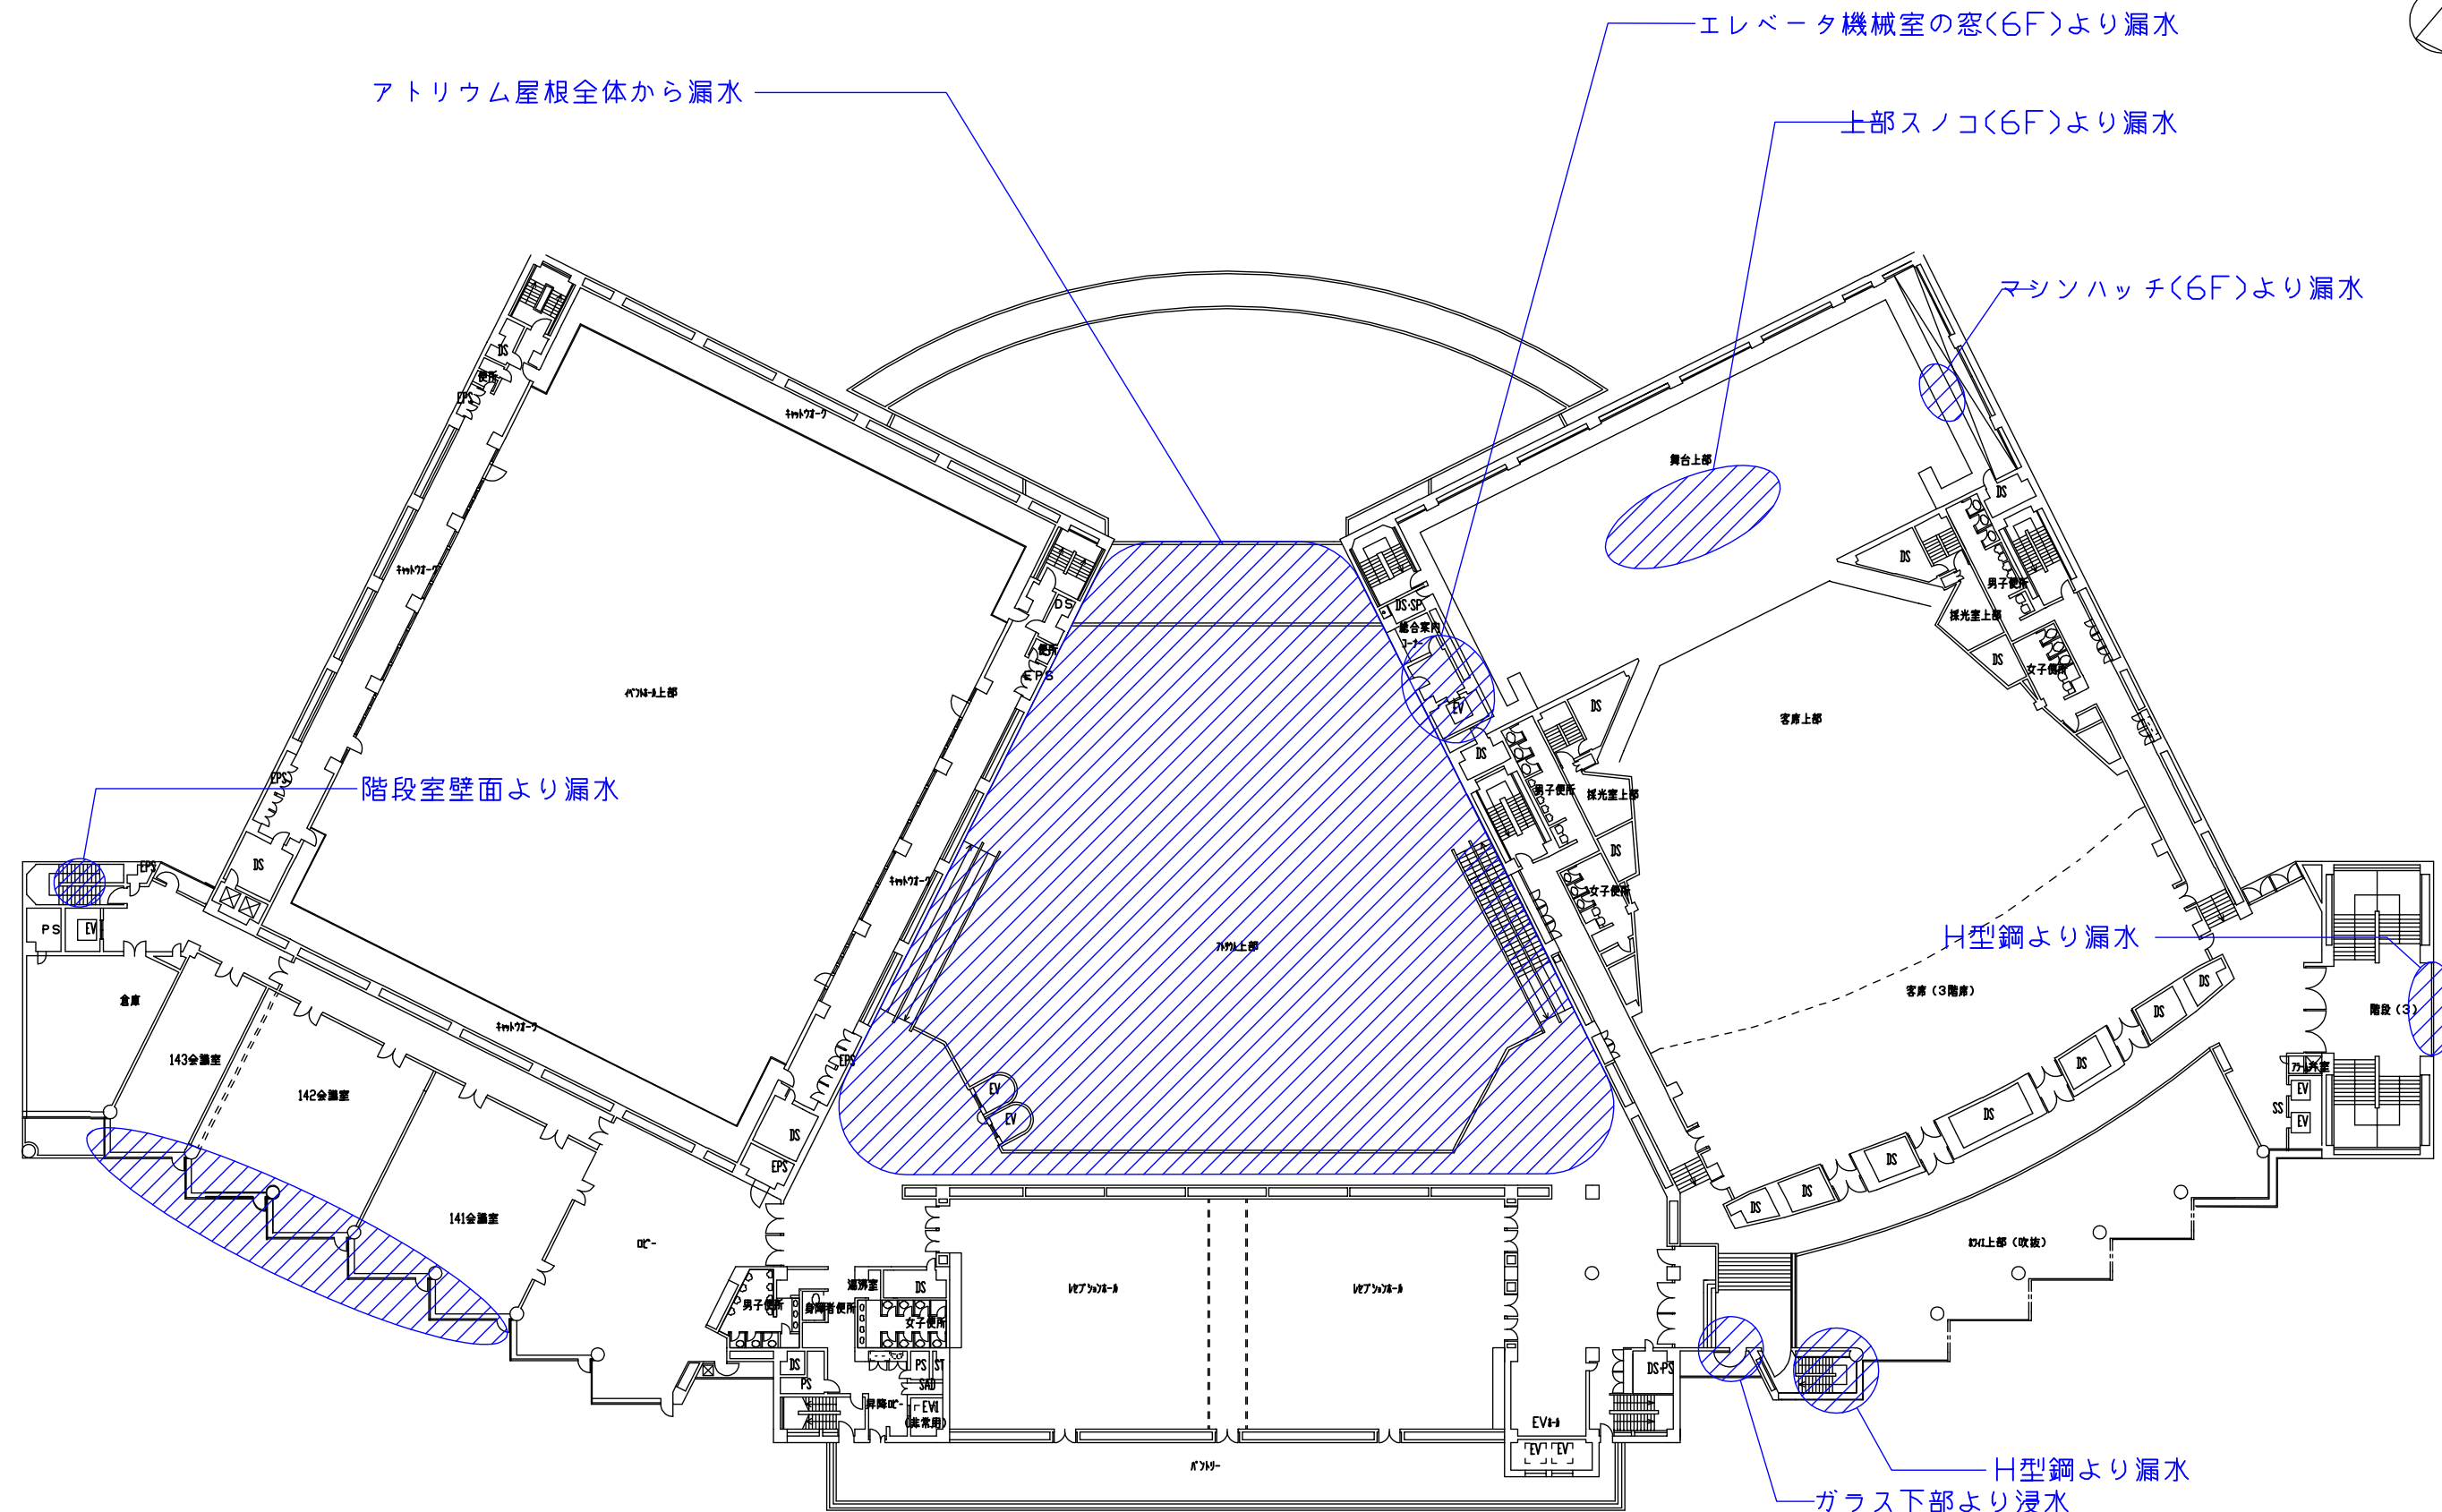


ハッチングは、施設管理者より漏水、浸水等の報告がされている範囲を示す。防水改修工事では、これらの漏水、浸水の原因を究明し、解消するように対策案を施すこと。その他は要求水準の防水改修工事、金属屋根改修工事、外装シール改修工事等を参照のこと。

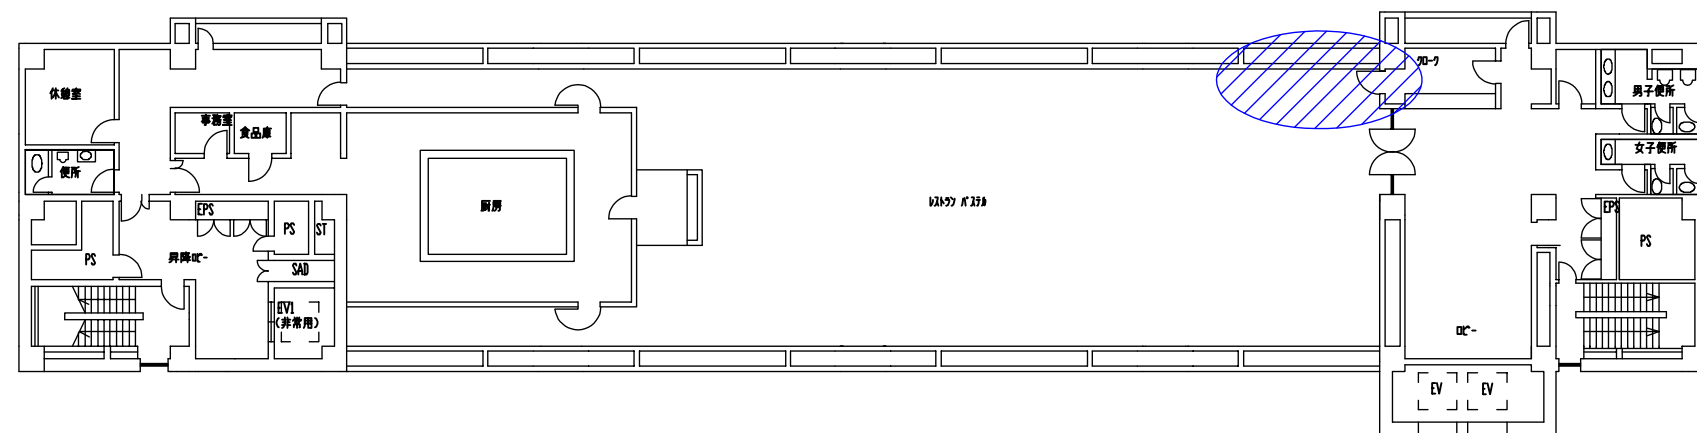


ハッチングは、施設管理者より漏水、浸水等の報告がされている範囲を示す。防水改修工事では、これらの漏水、浸水の原因を究明し、解消するように対策案を施すこと。
その他は要求水準の防水改修工事、金属屋根改修工事、外装シール改修工事等を参照のこと。

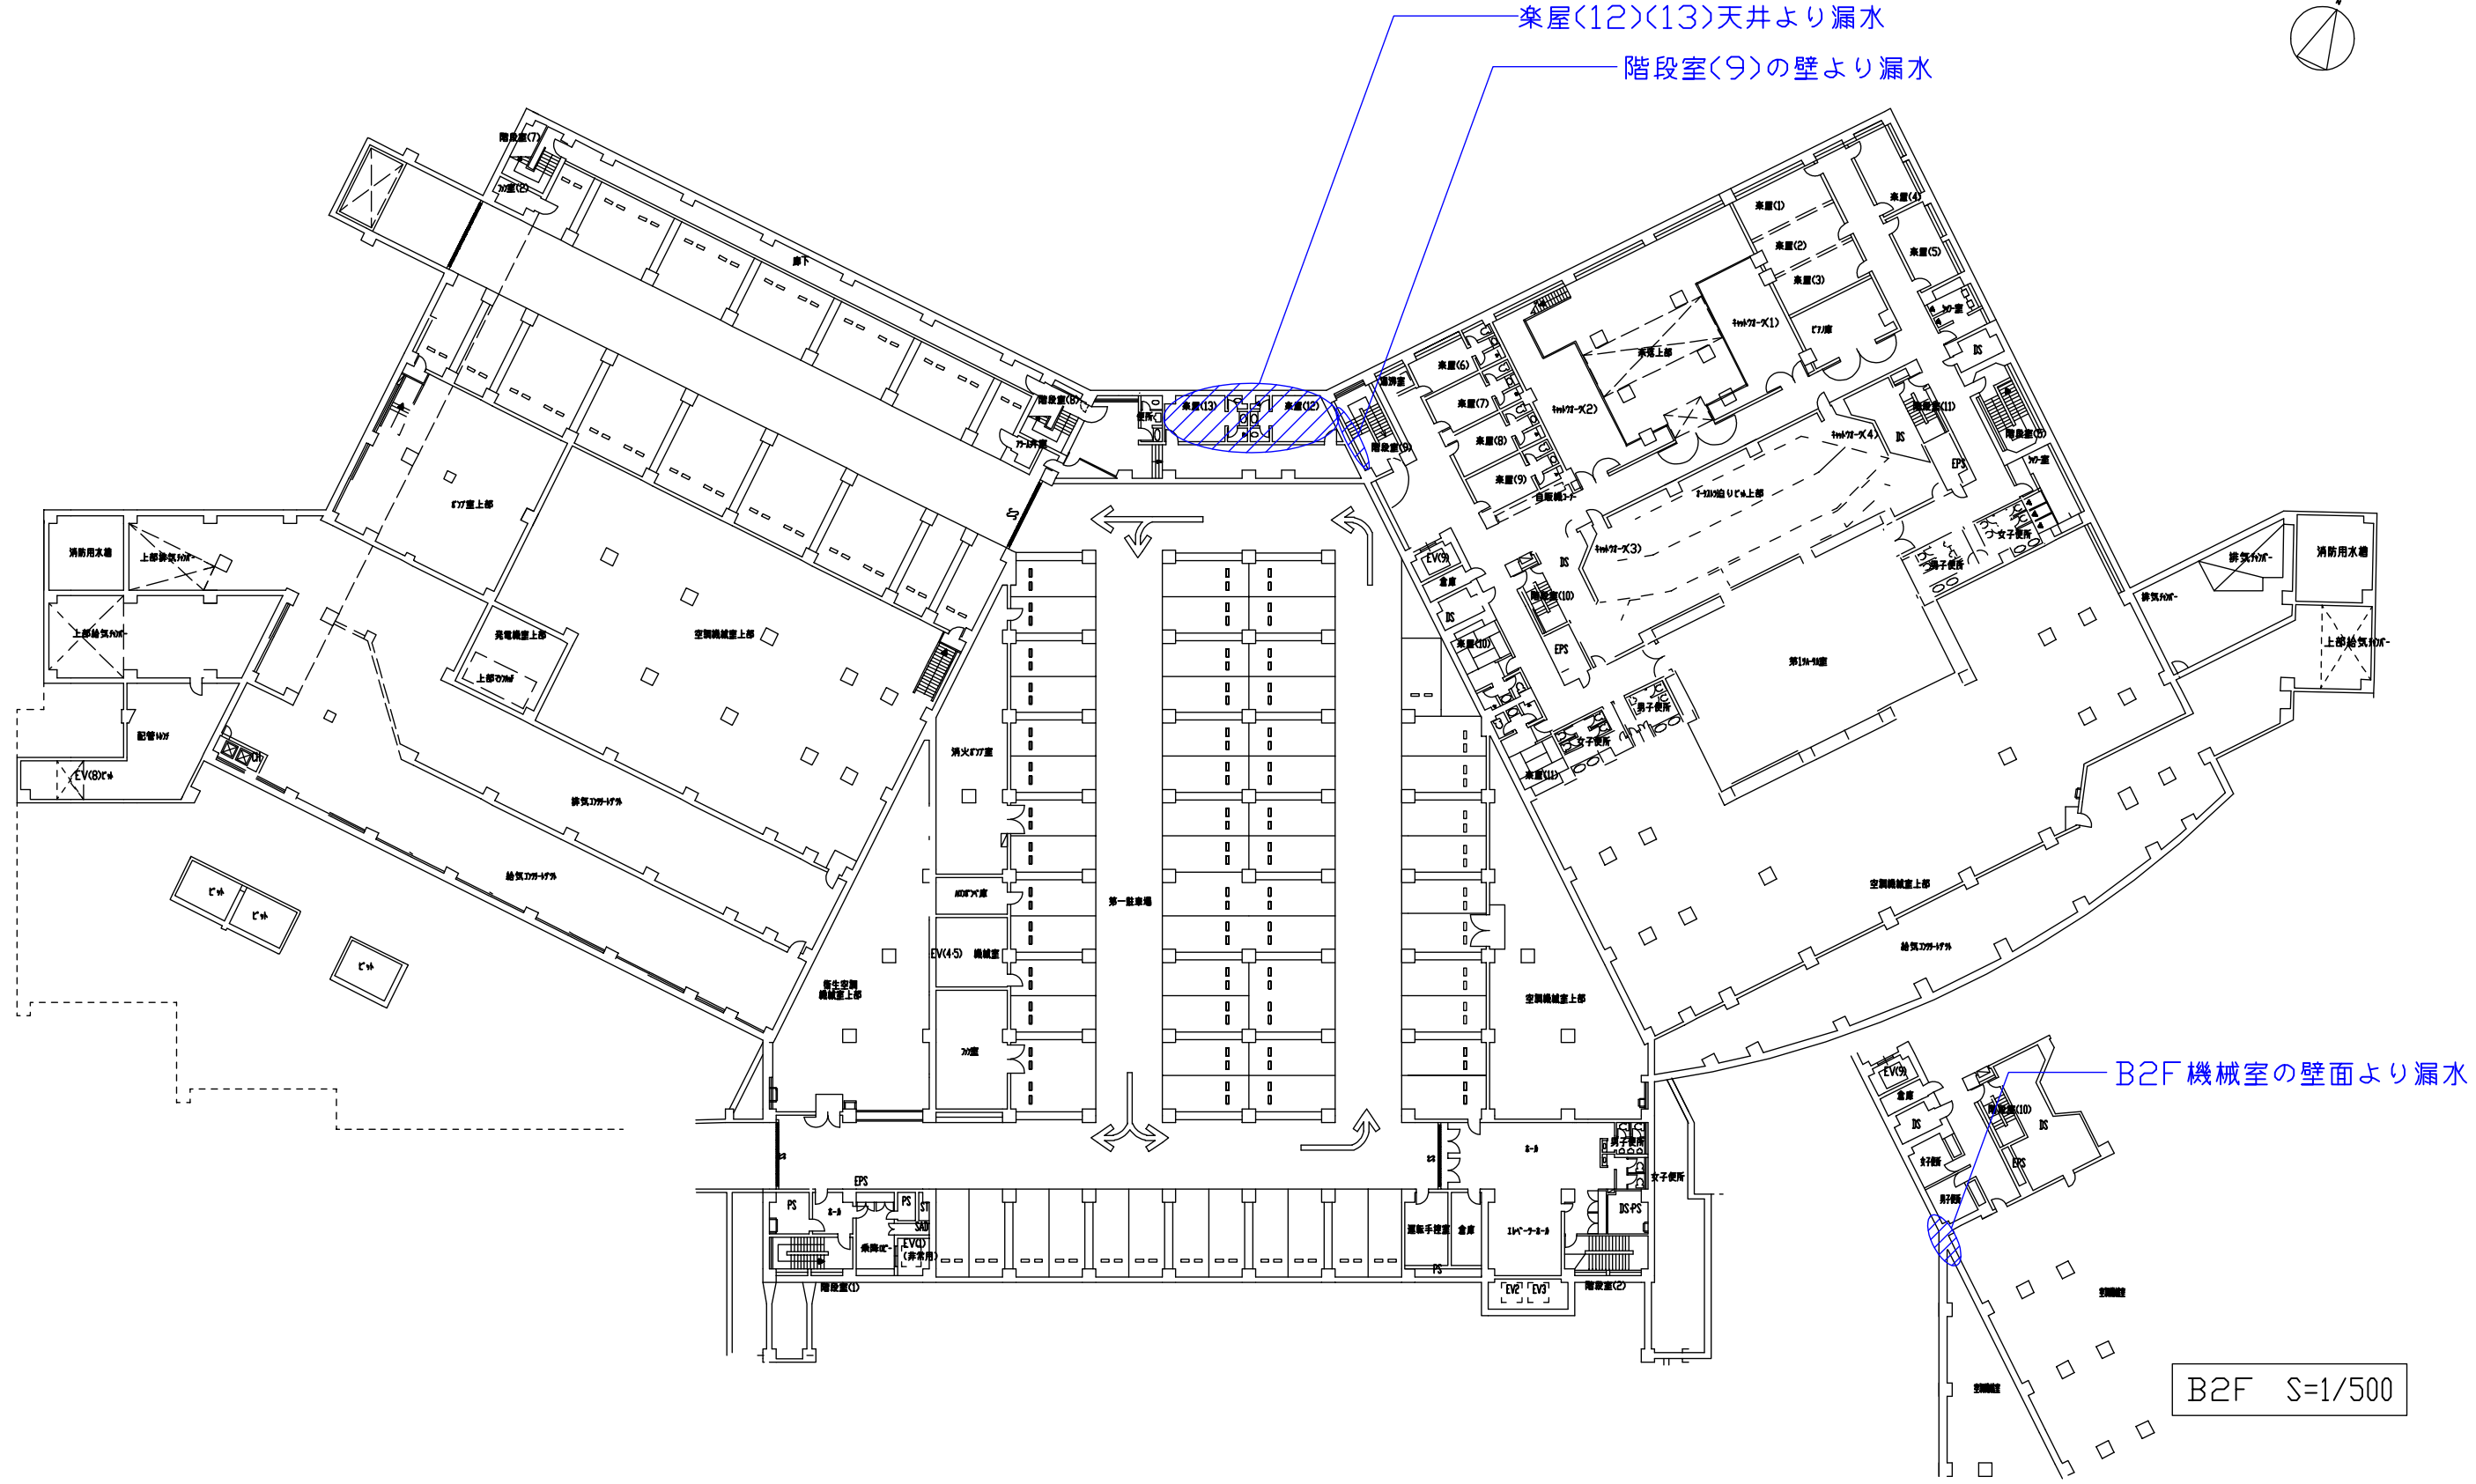


B2F S=1/500

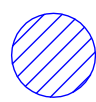
 ハッチングは、施設管理者より漏水、浸水等の報告がされている範囲を示す。防水改修工事では、これらの漏水、浸水の原因を究明し、解消するように対策案を施すこと。その他は要求水準の防水改修工事、金属屋根改修工事、外装シール改修工事等を参照のこと。

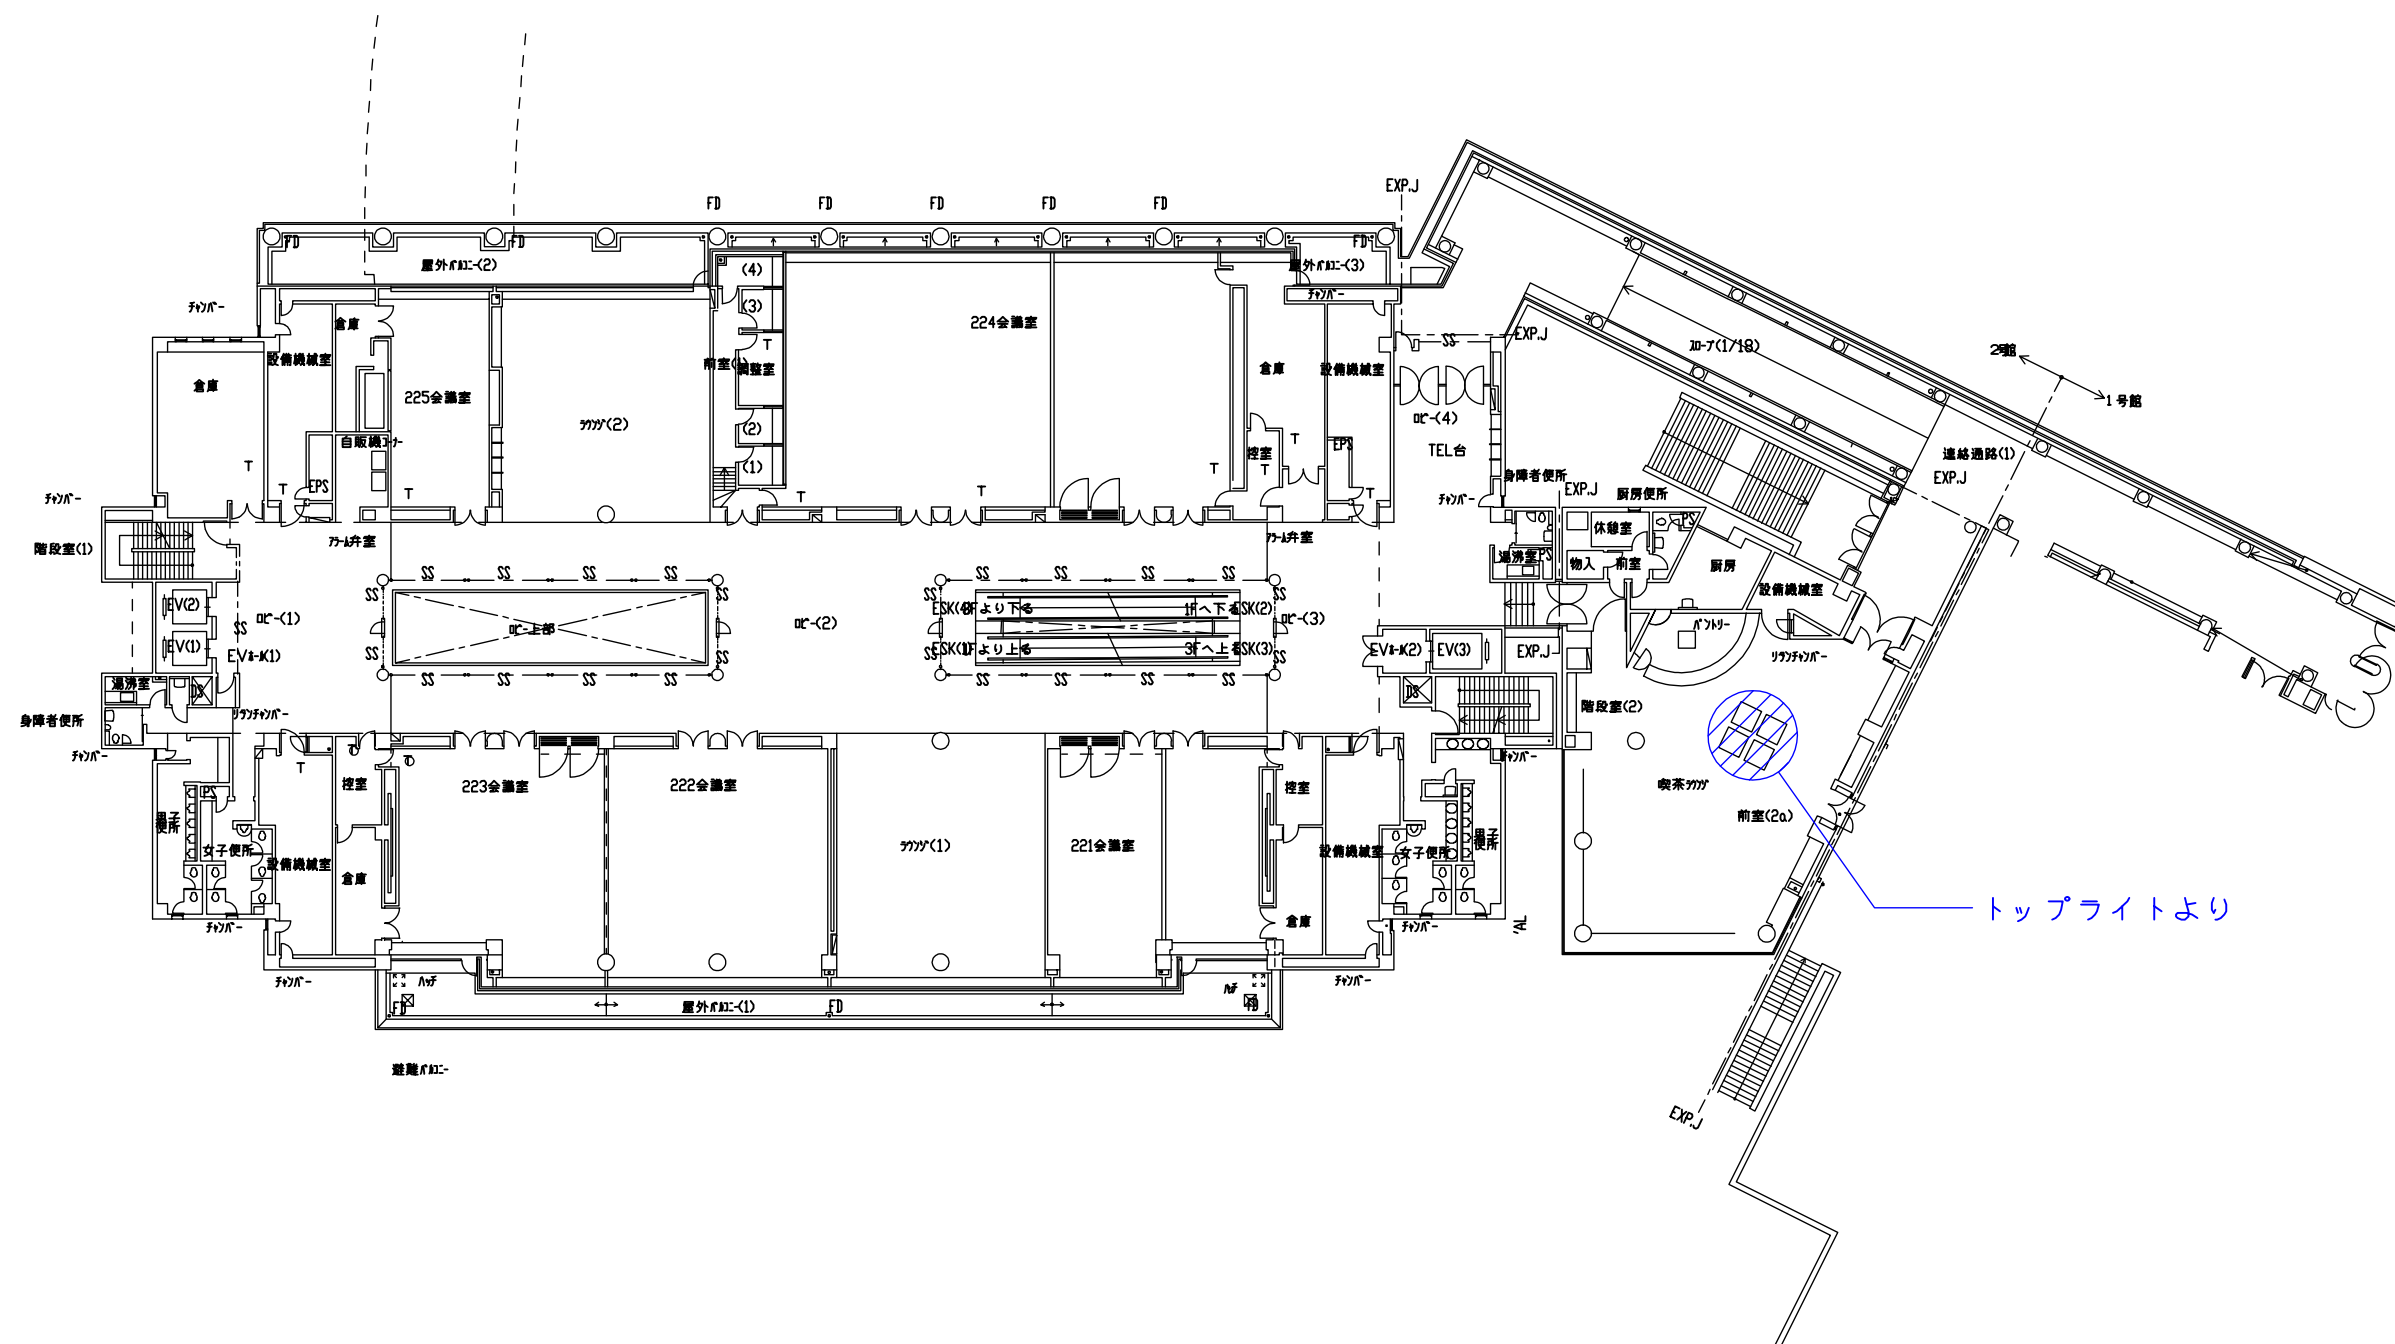

ハッチングは、施設管理者より漏水、浸水等の報告がされている範囲を示す。防水改修工事では、これらの漏水、浸水の原因を究明し、解消するように対策案を施すこと。
その他は要求水準の防水改修工事、金属屋根改修工事、外装シール改修工事等を参照のこと。

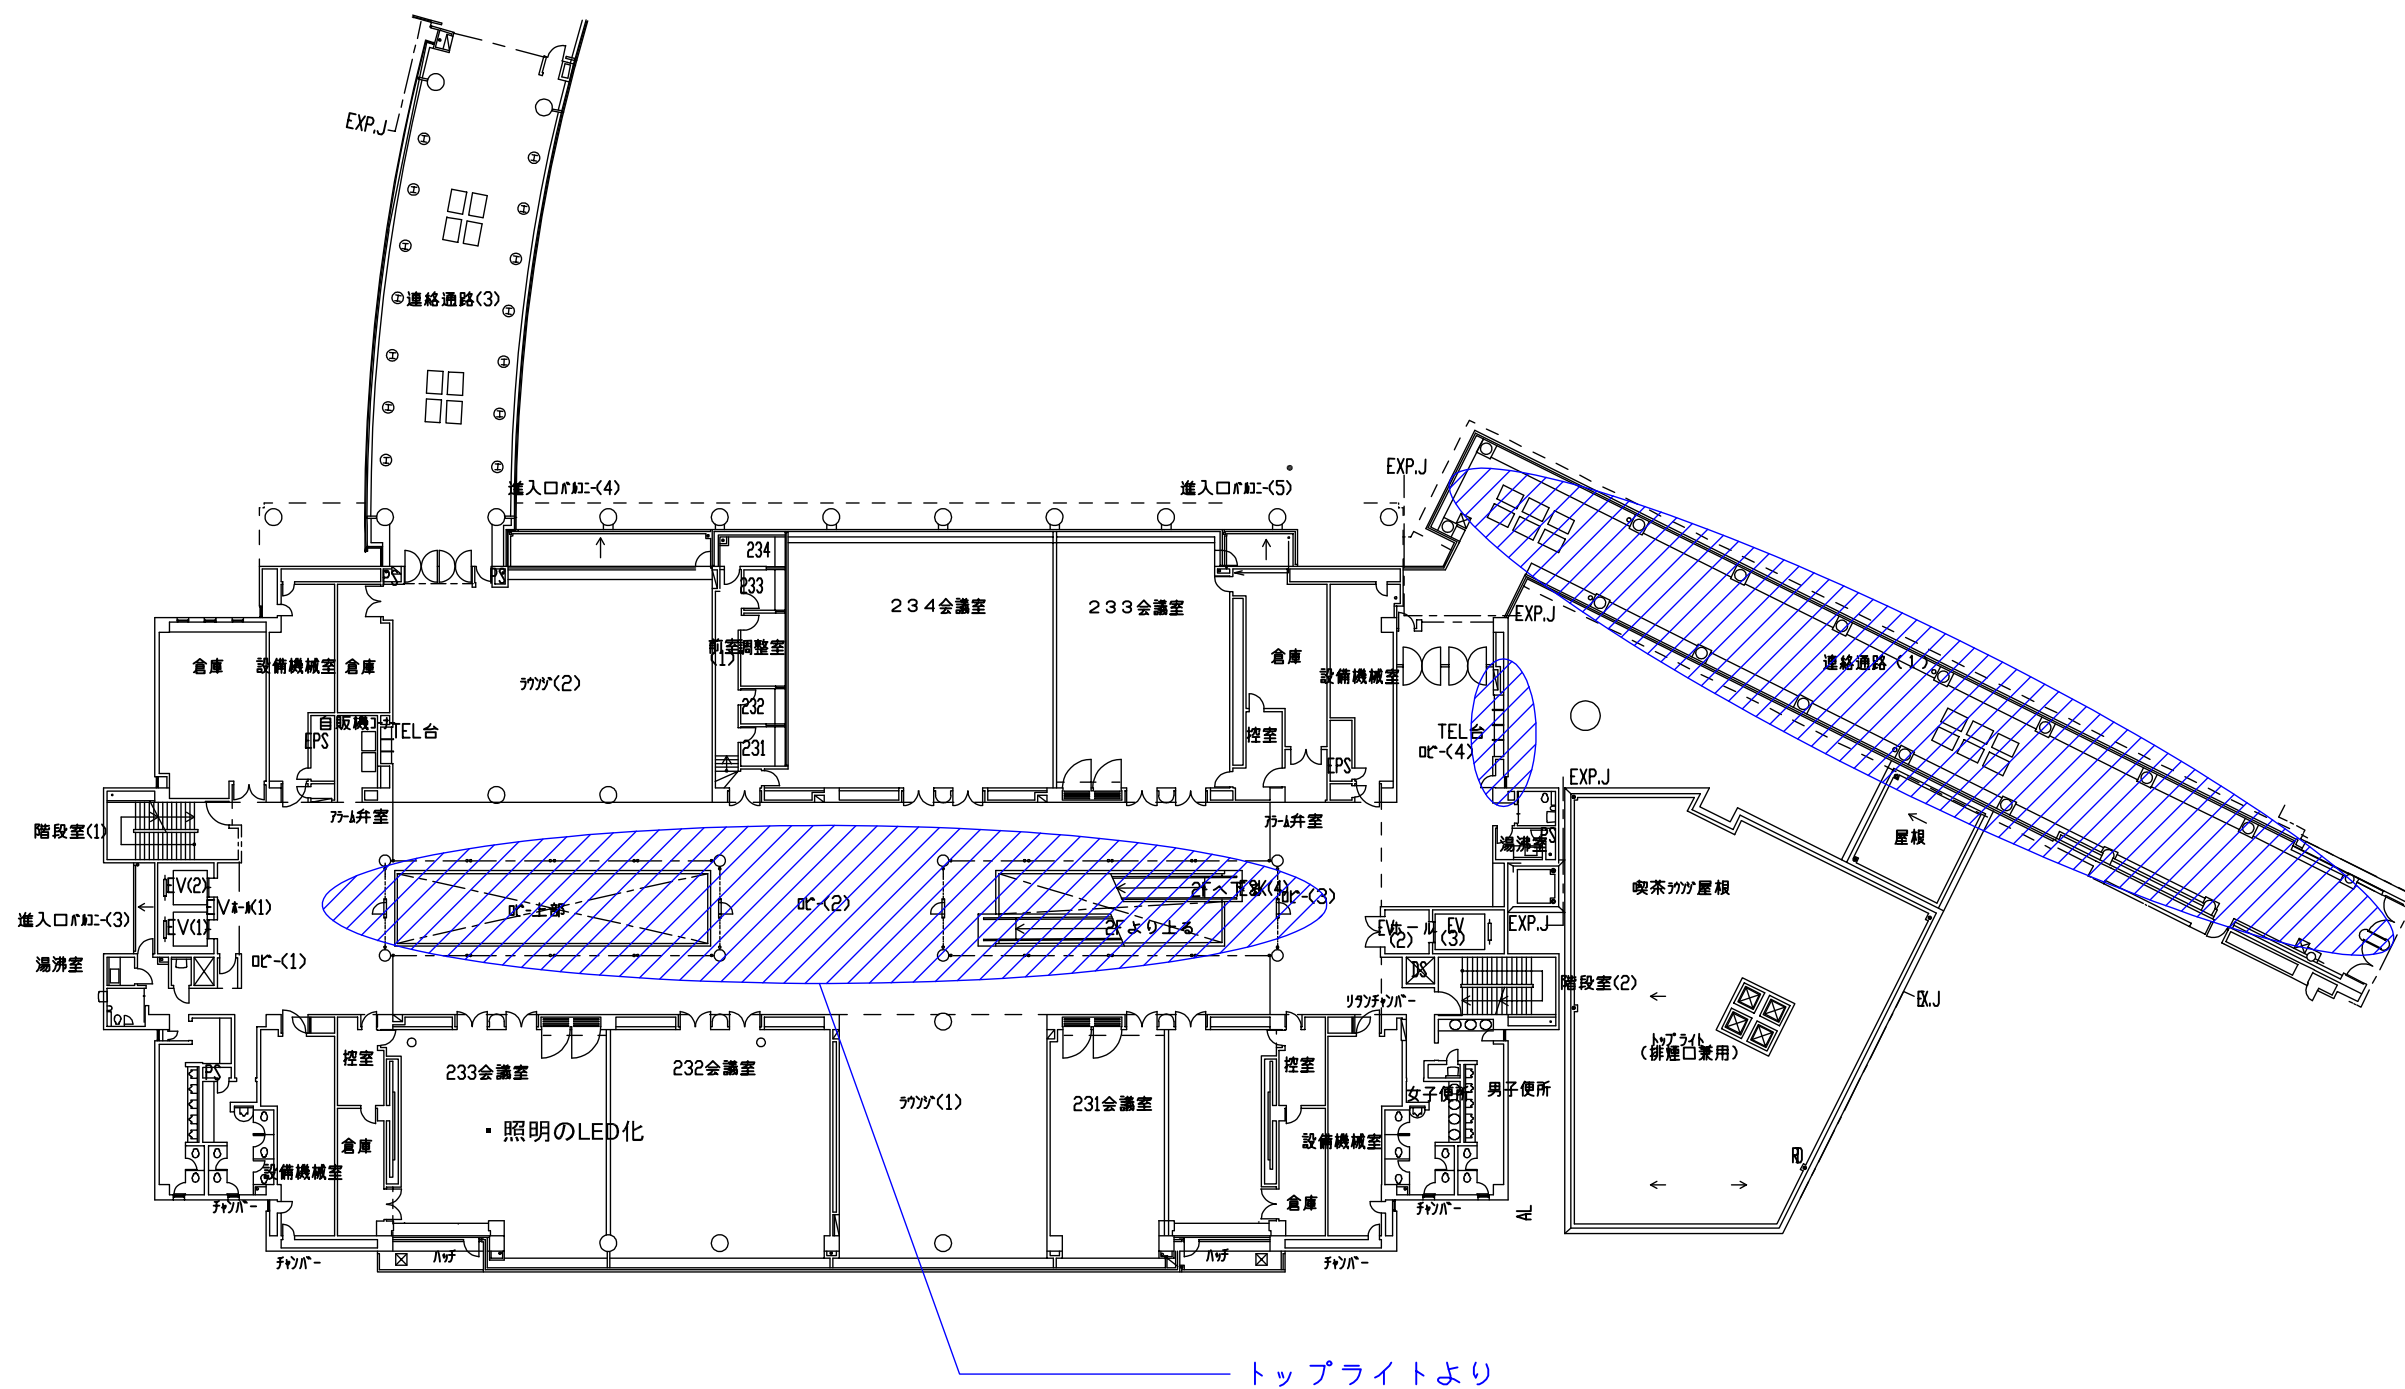

ハッチングは、施設管理者より漏水、浸水等の報告がされている範囲を示す。防水改修工事では、これらの漏水、浸水の原因を究明し、解消するように対策案を施すこと。
その他は要求水準の防水改修工事、金属屋根改修工事、外装シール改修工事等を参照のこと。

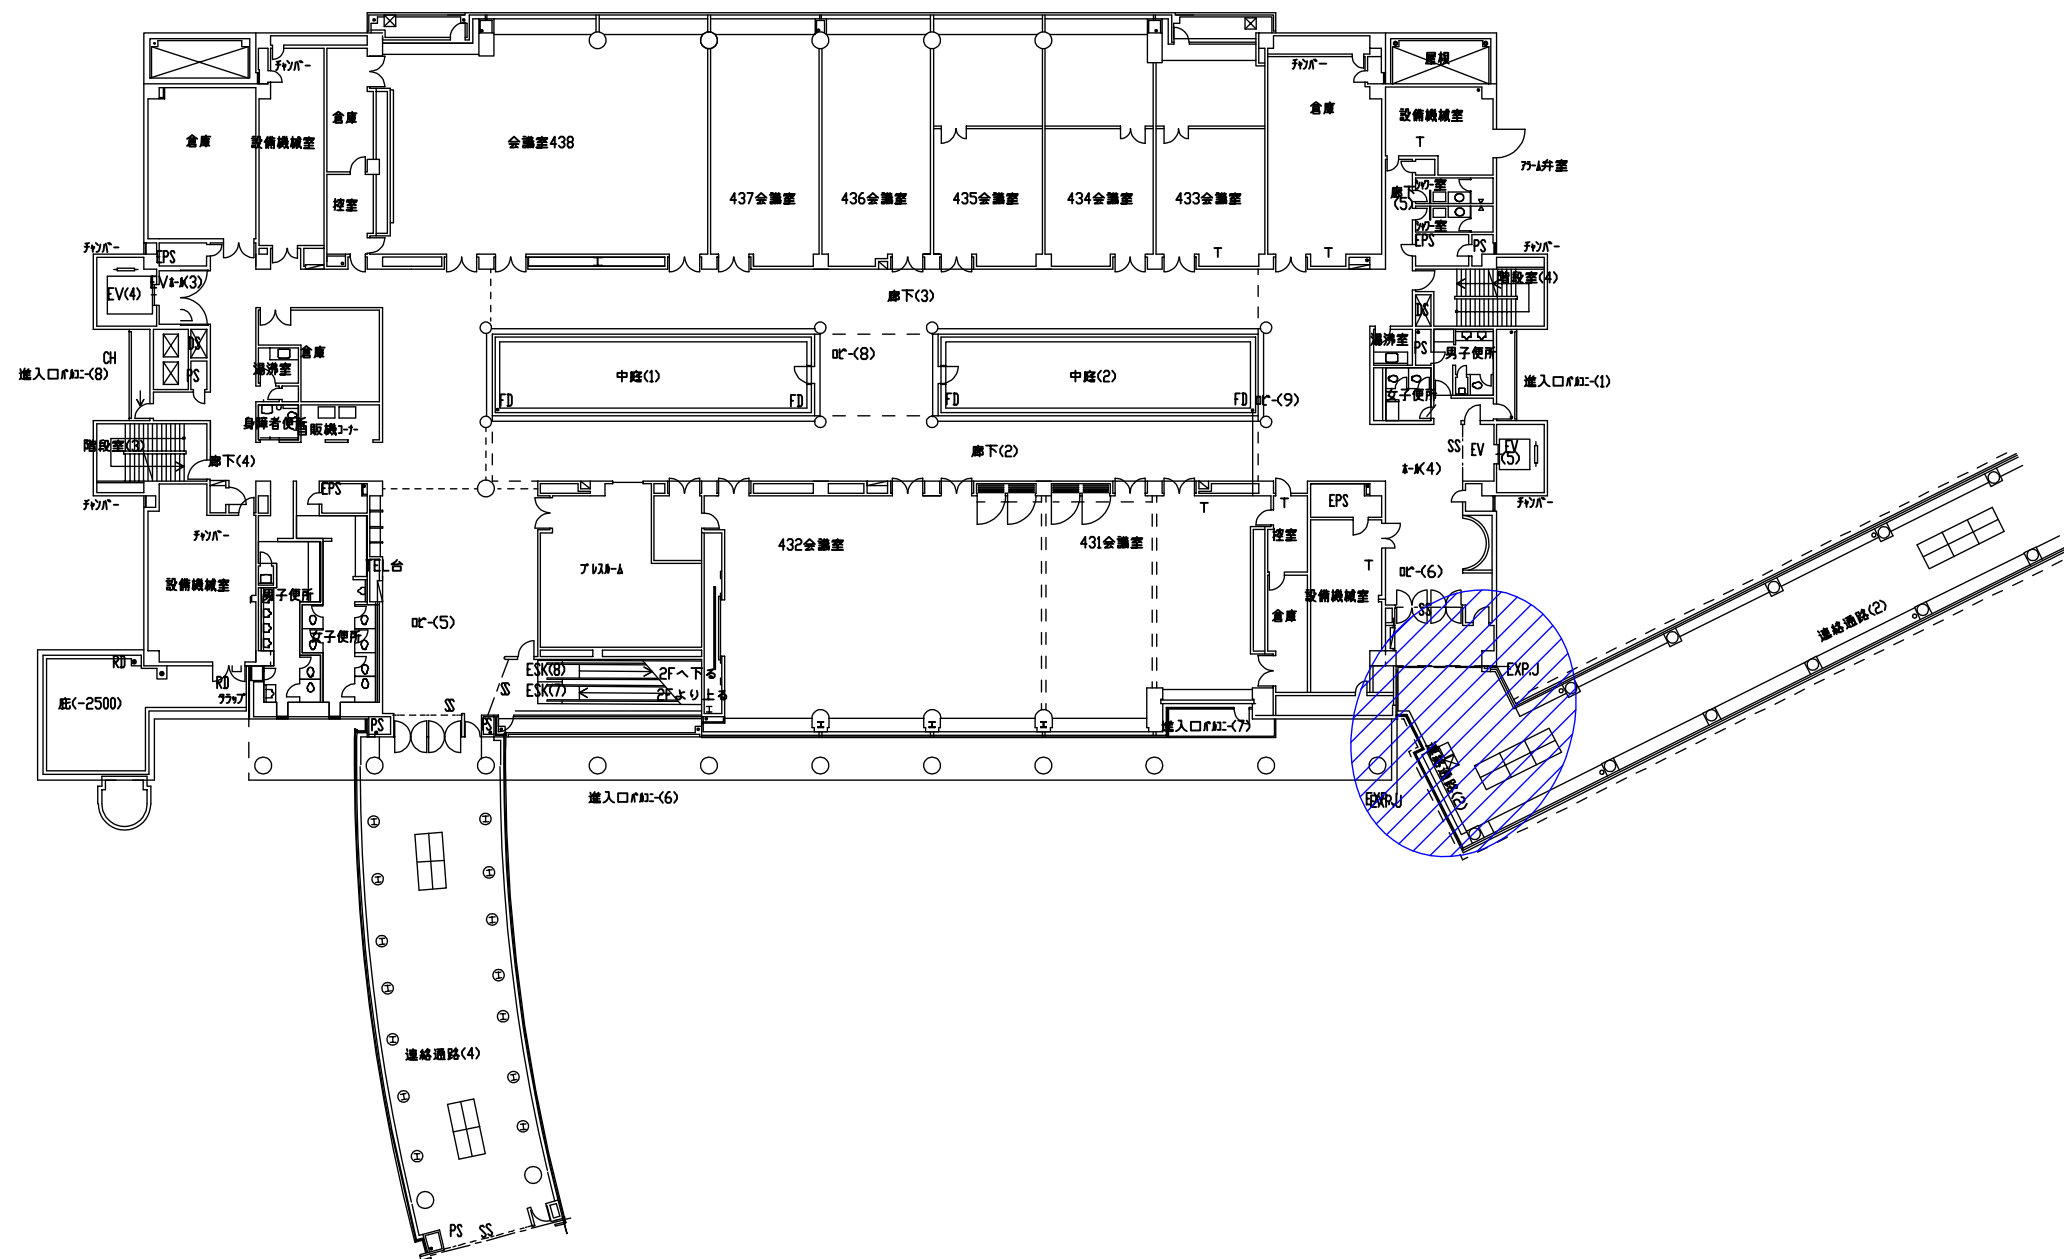

ハッチングは、施設管理者より漏水、浸水等の報告がされている範囲を示す。防水改修工事では、これらの漏水、浸水の原因を究明し、解消するように対策案を施すこと。
その他は要求水準の防水改修工事、金属屋根改修工事、外装シール改修工事等を参照のこと。