






分館前中區式内三丁目6番地内 附近見取図


二道 路

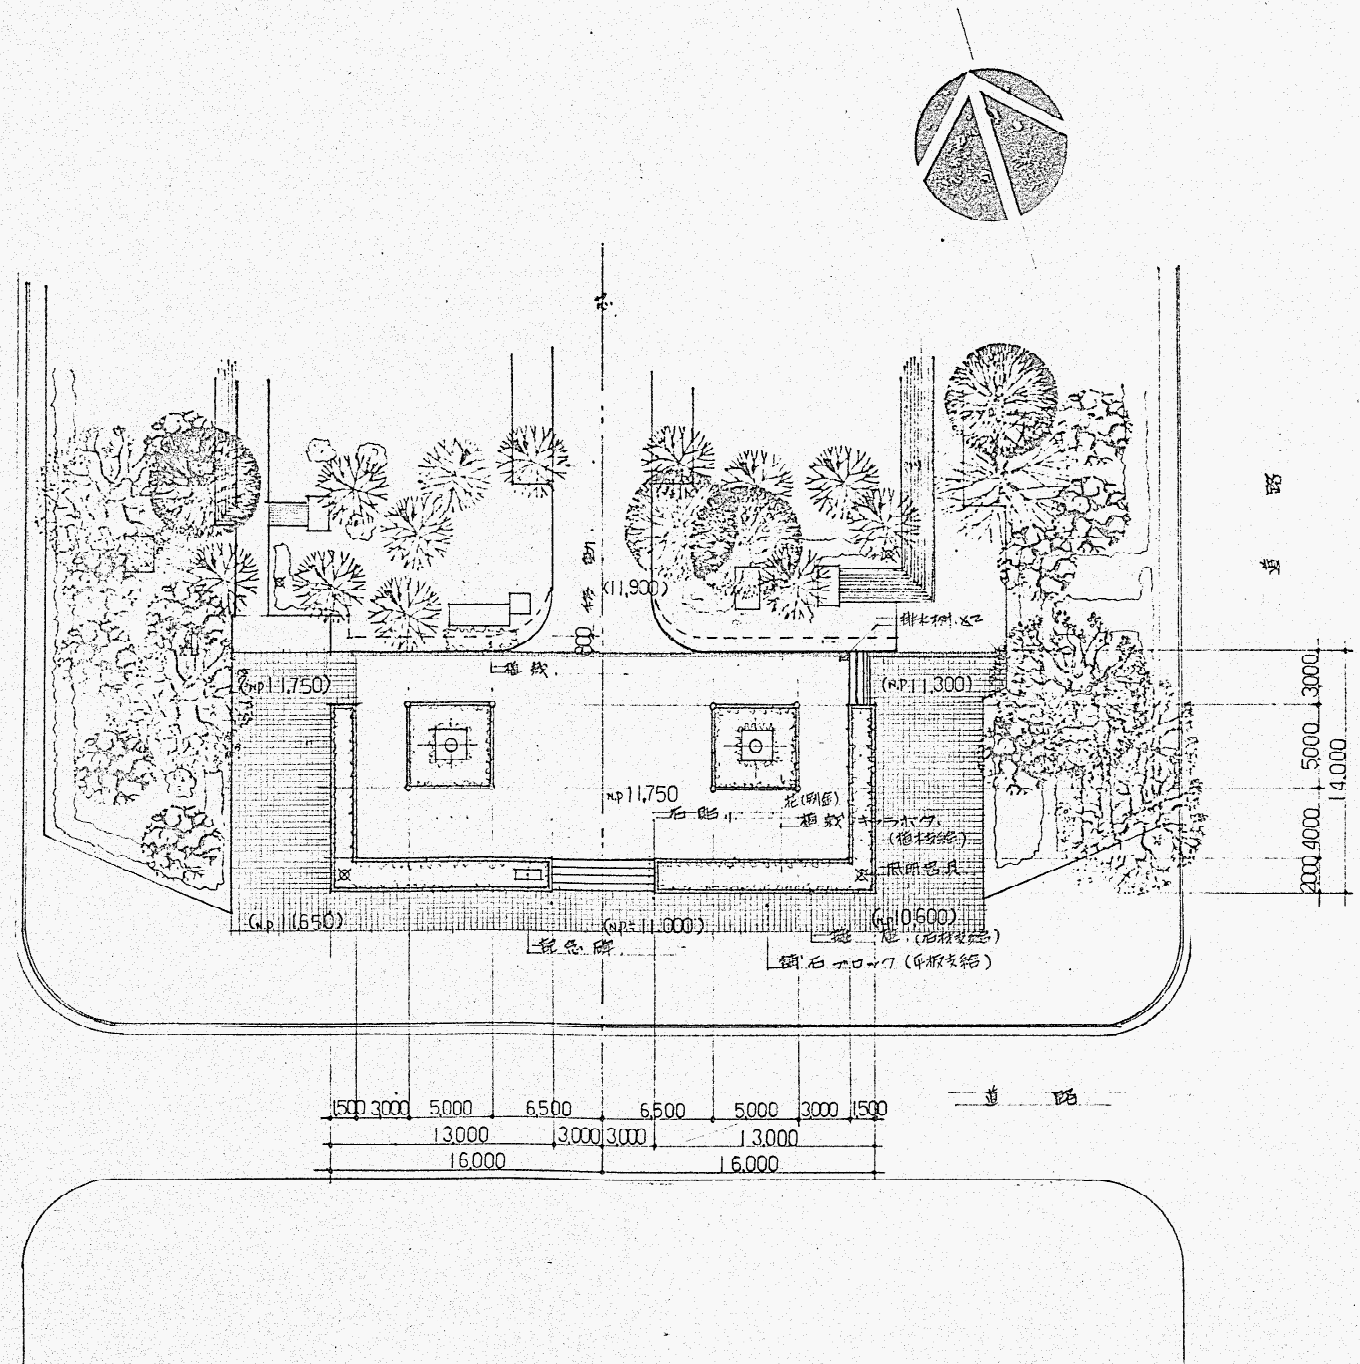



配置図 S-1/300

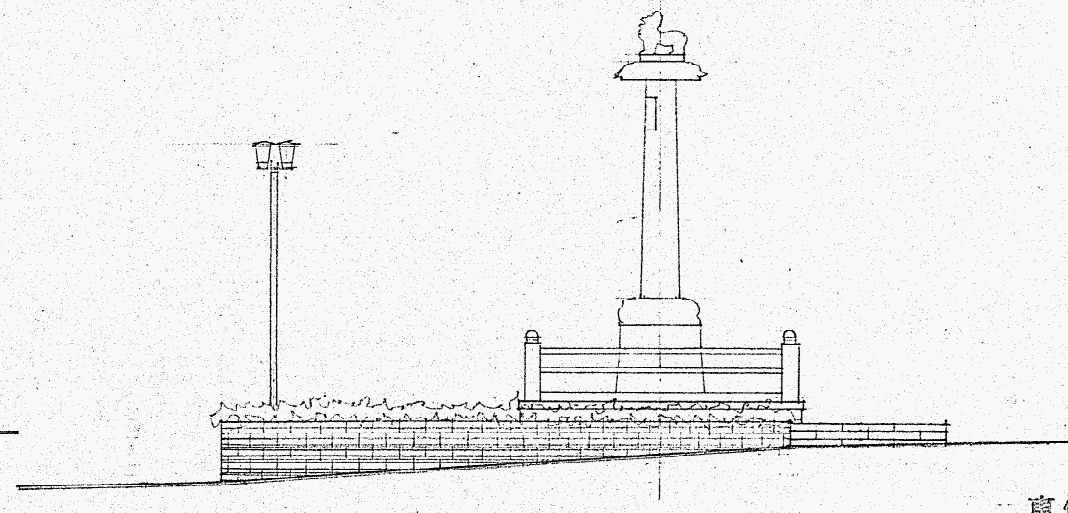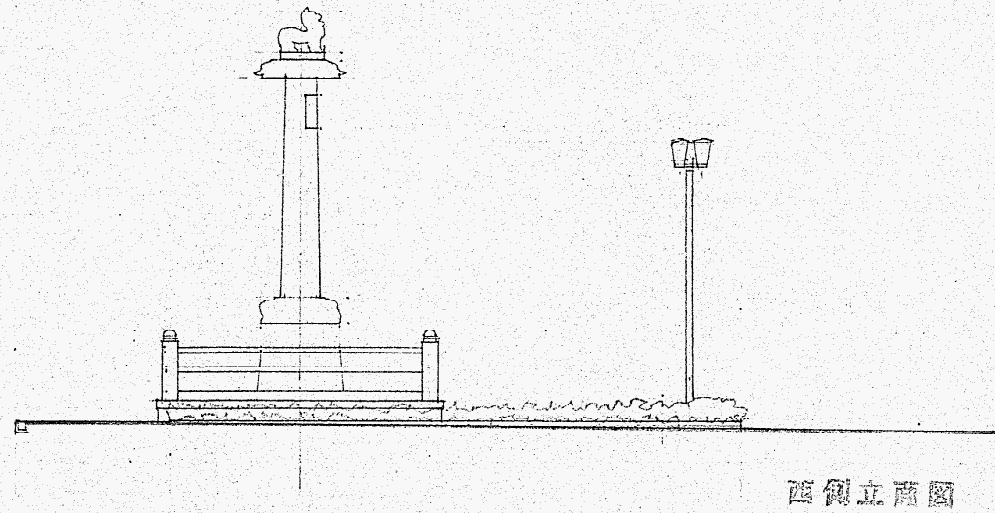


東側立面圖 S=1/100

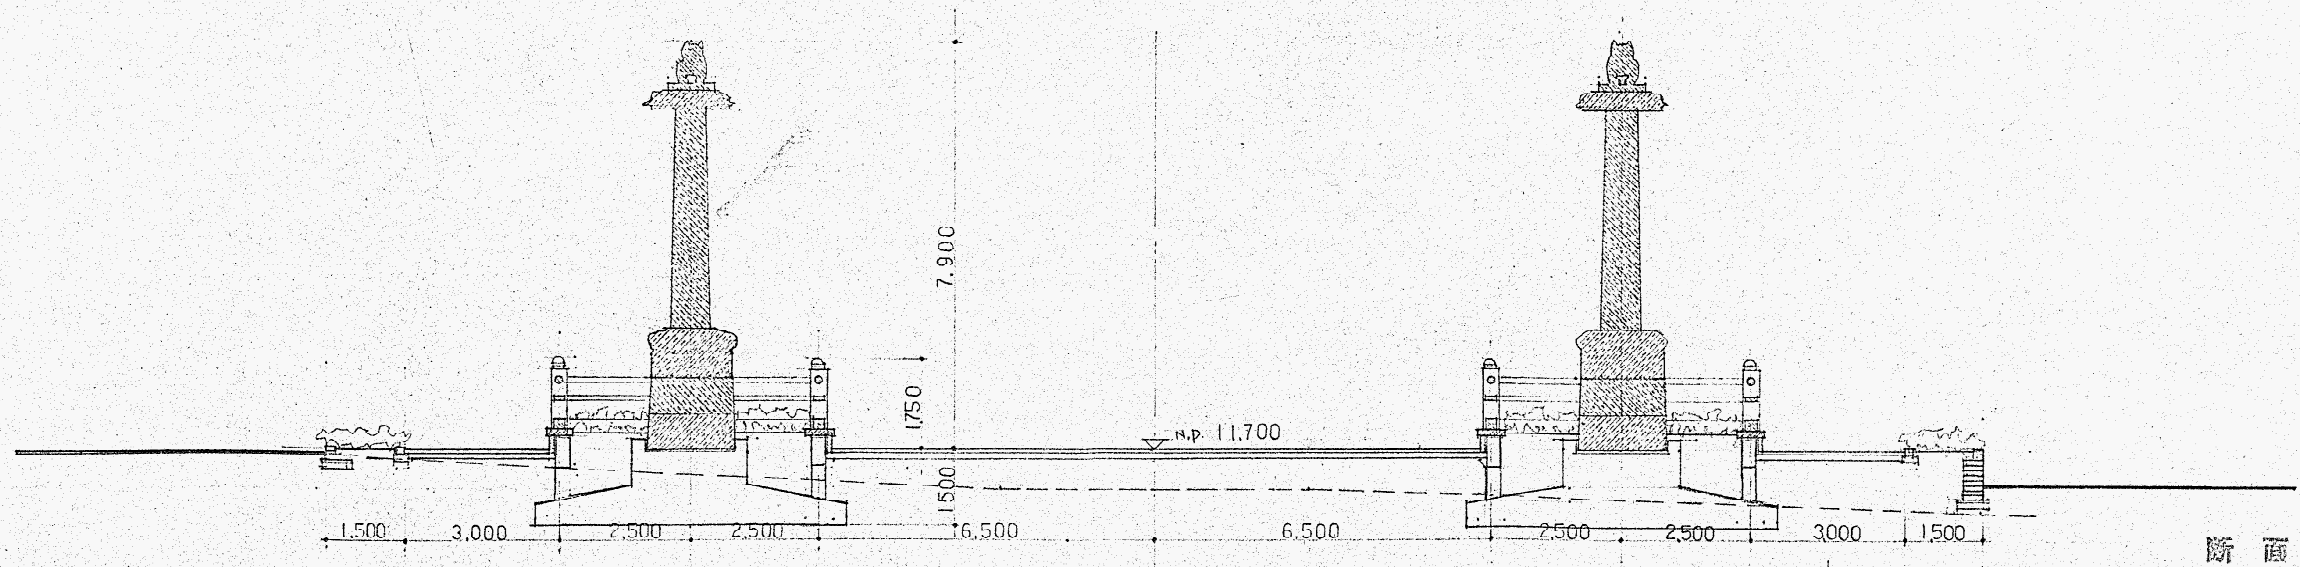


断面圖 S=1/100

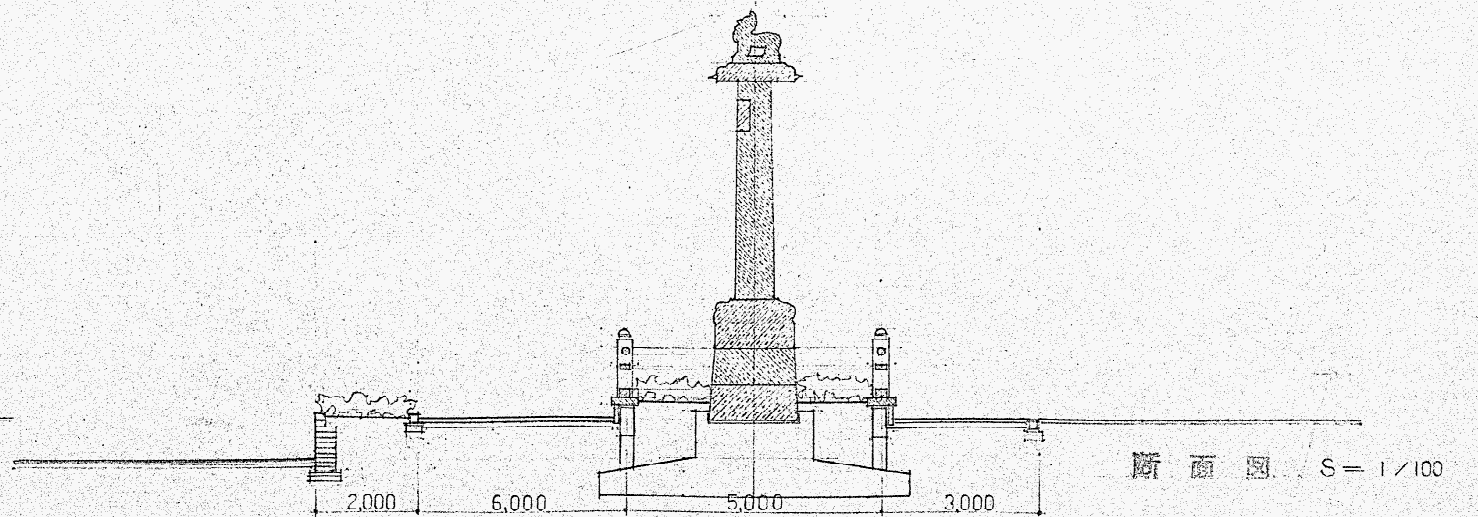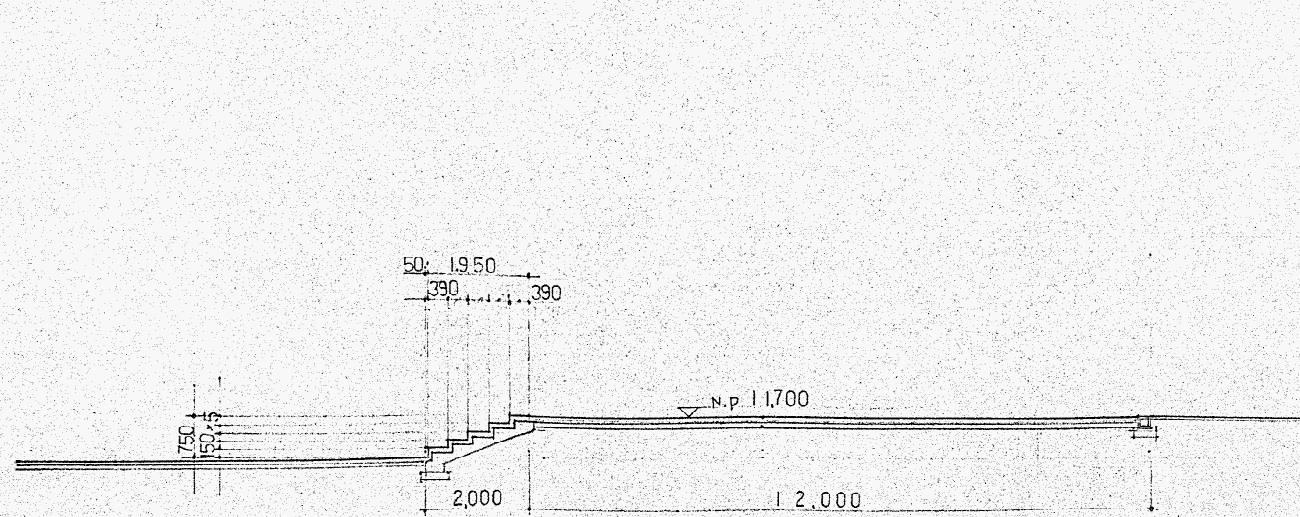

断面圖 S=1/100

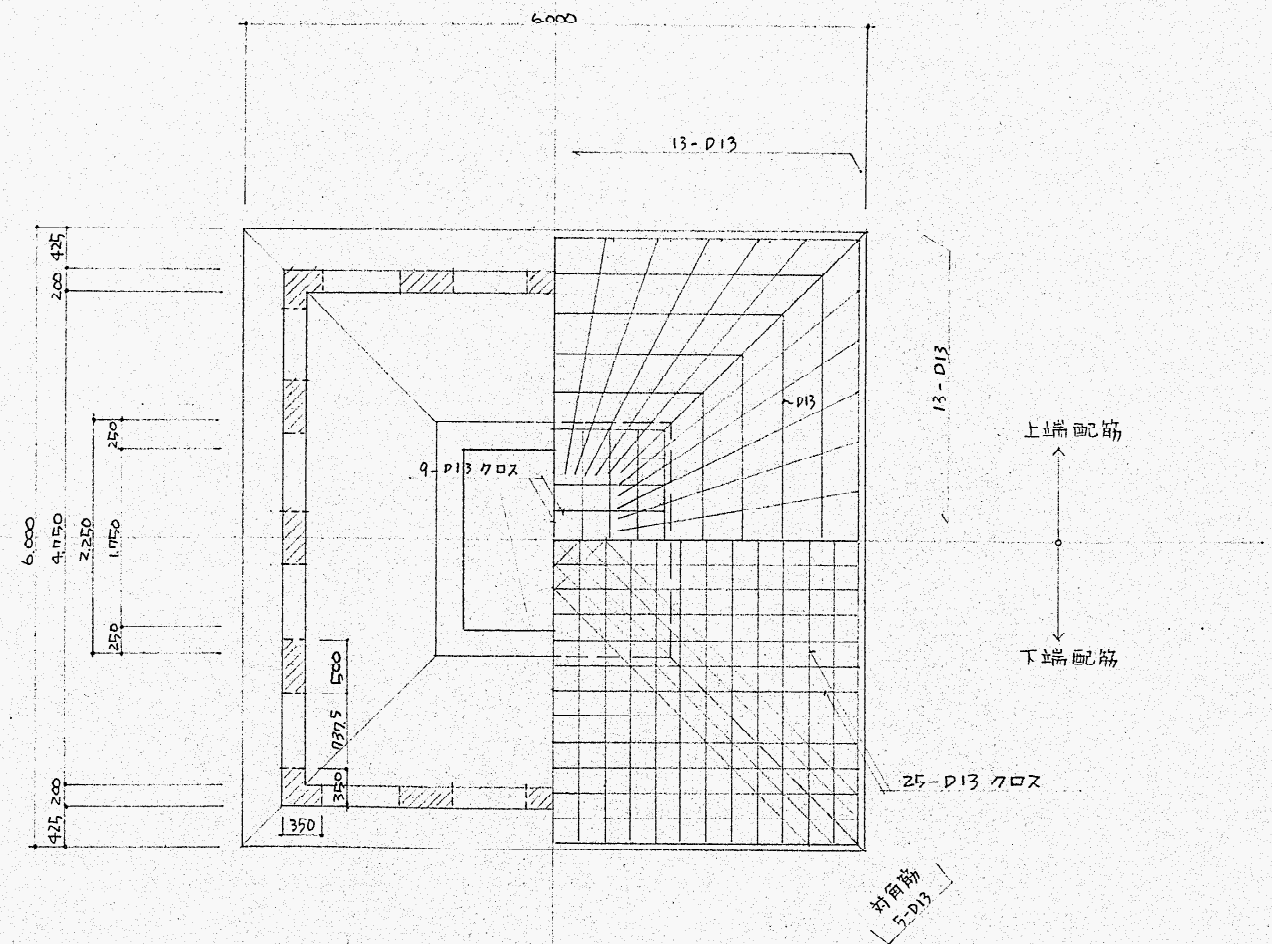


基礎伏図 1/50

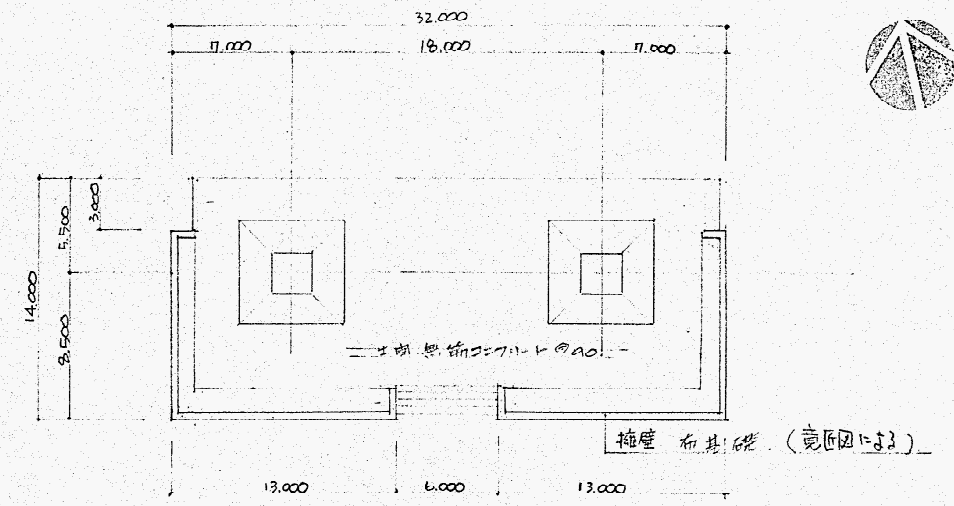


KEY PLAN 1/300

土留コンクリート範囲は変形図による。

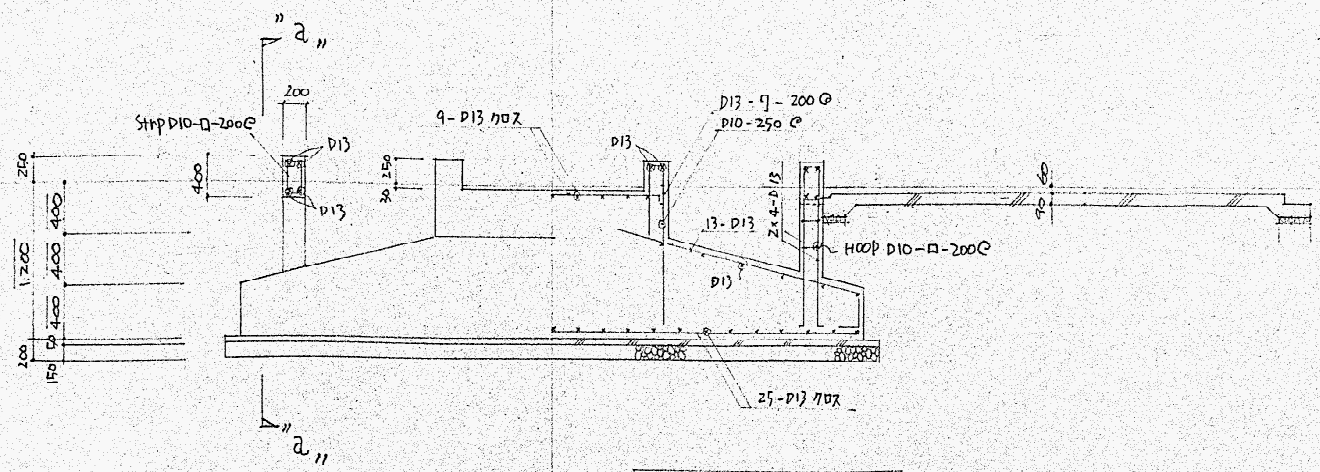


断面配筋図 1/50

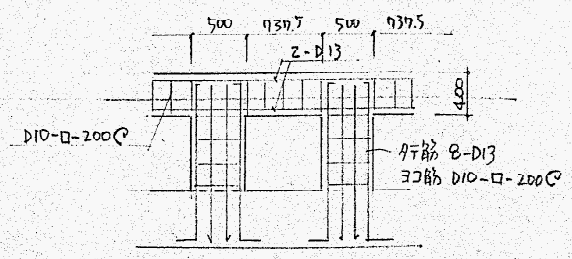


"a-a" 断面


【使用材料】

- ・コンクリート 普通コンクリート $F_c = 210 \text{ kg/cm}^2$
 - ・鉄筋 SD-30
 - ・地耐力 5.0 t/m^2 (長期)
- 註: 平板載荷試験を行ない、地耐力を確認する事。

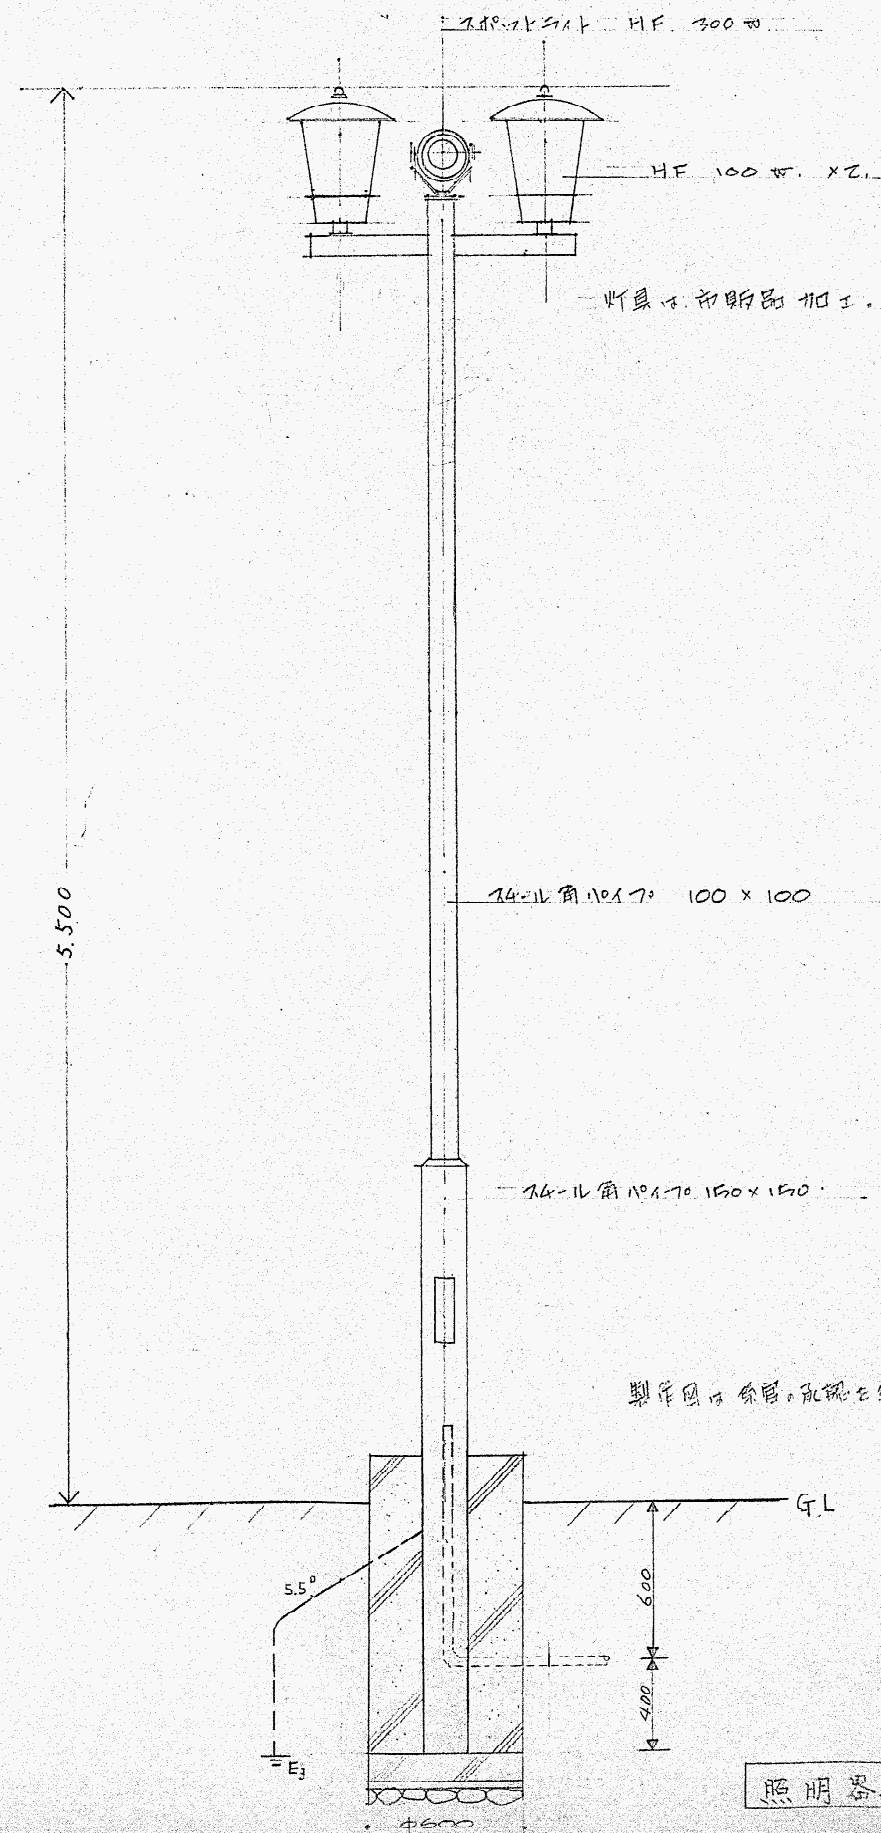


照明器具姿図

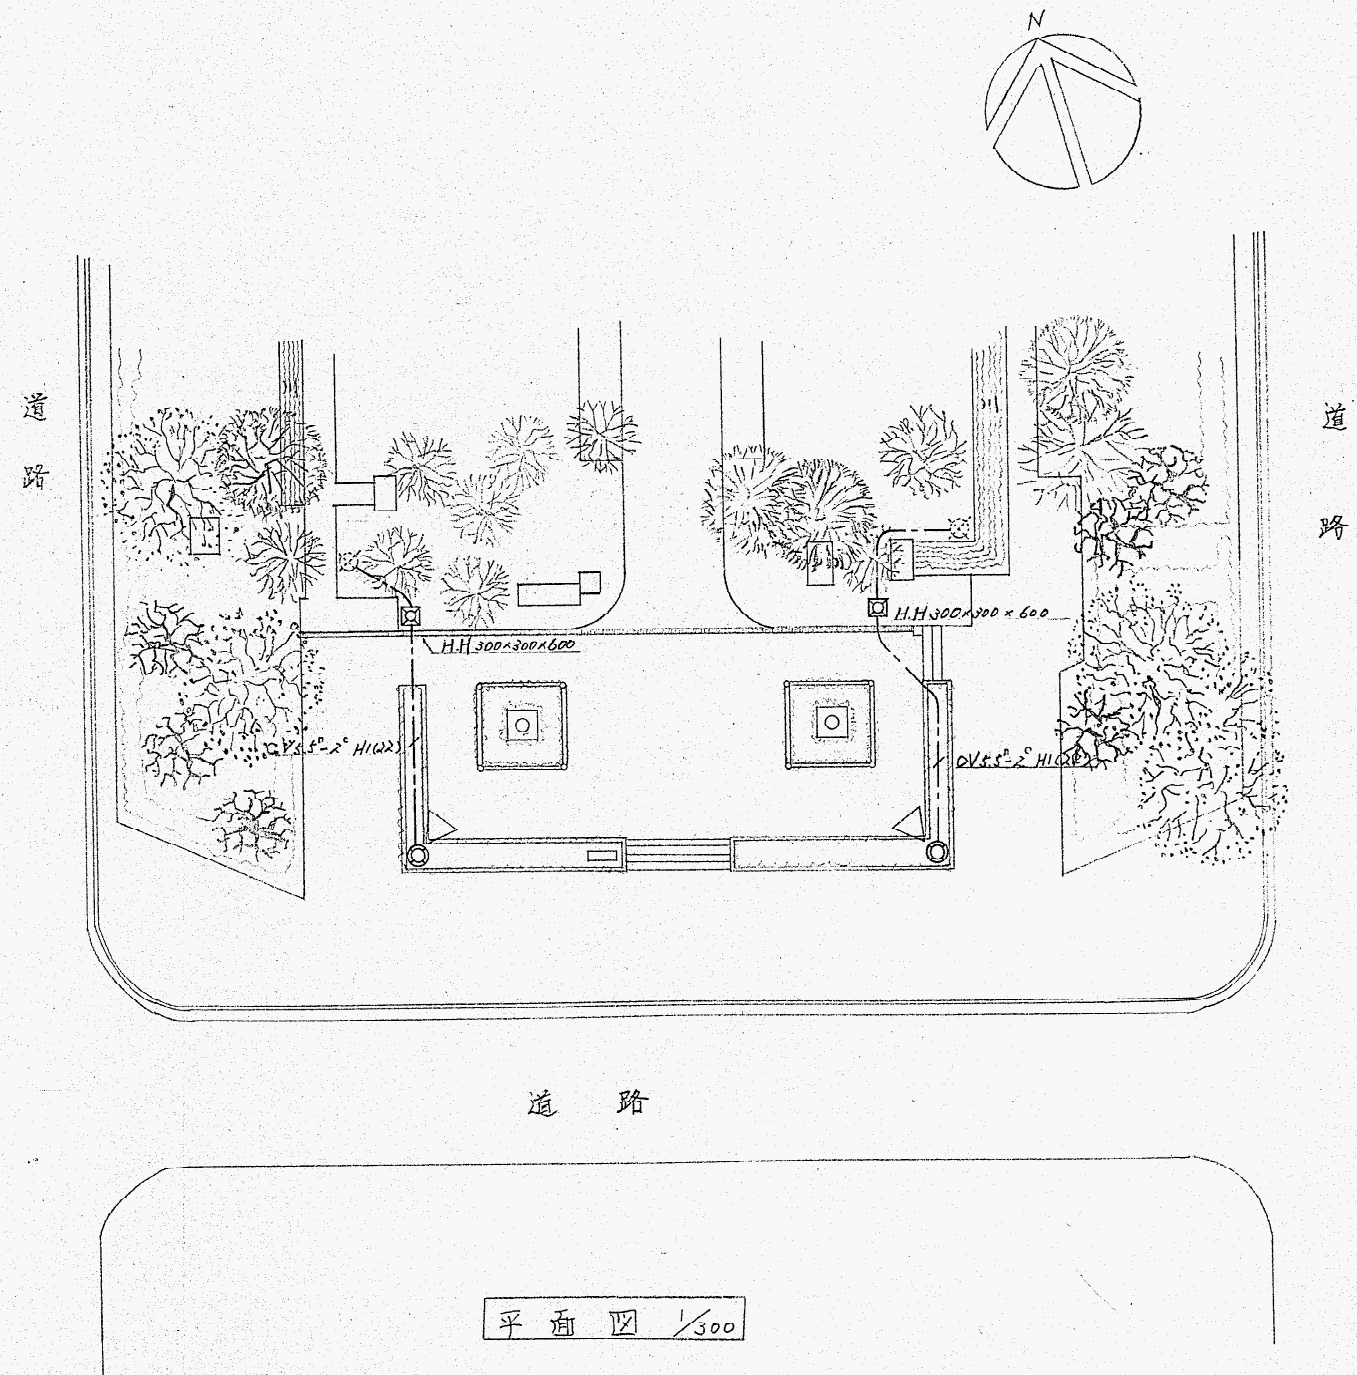

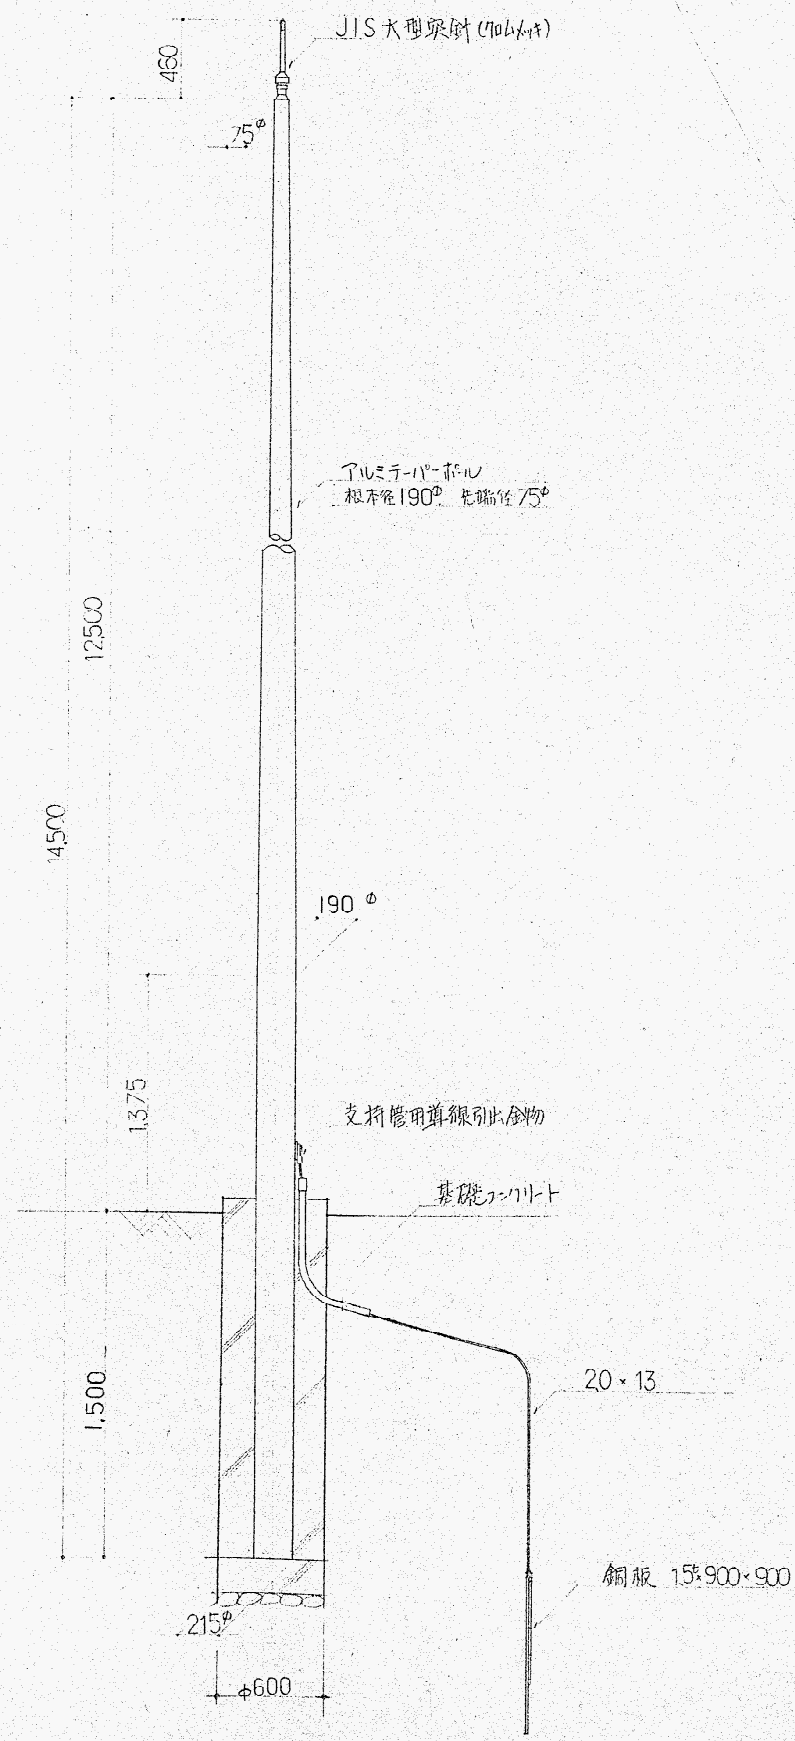


支持管詳細図 1/30

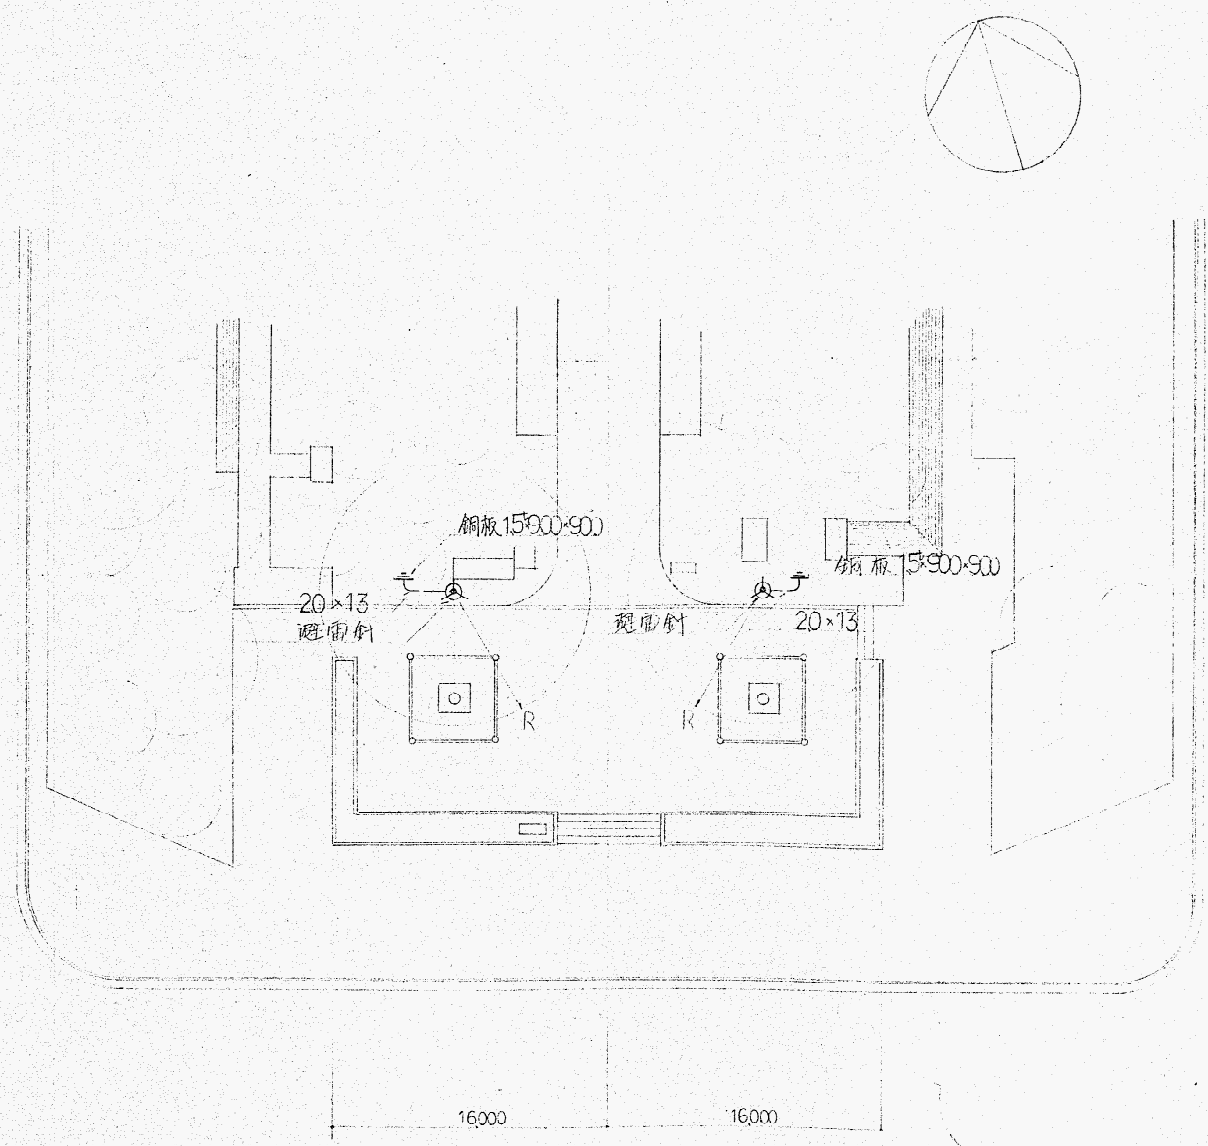

名古屋市久屋大通公園

南京广场华表

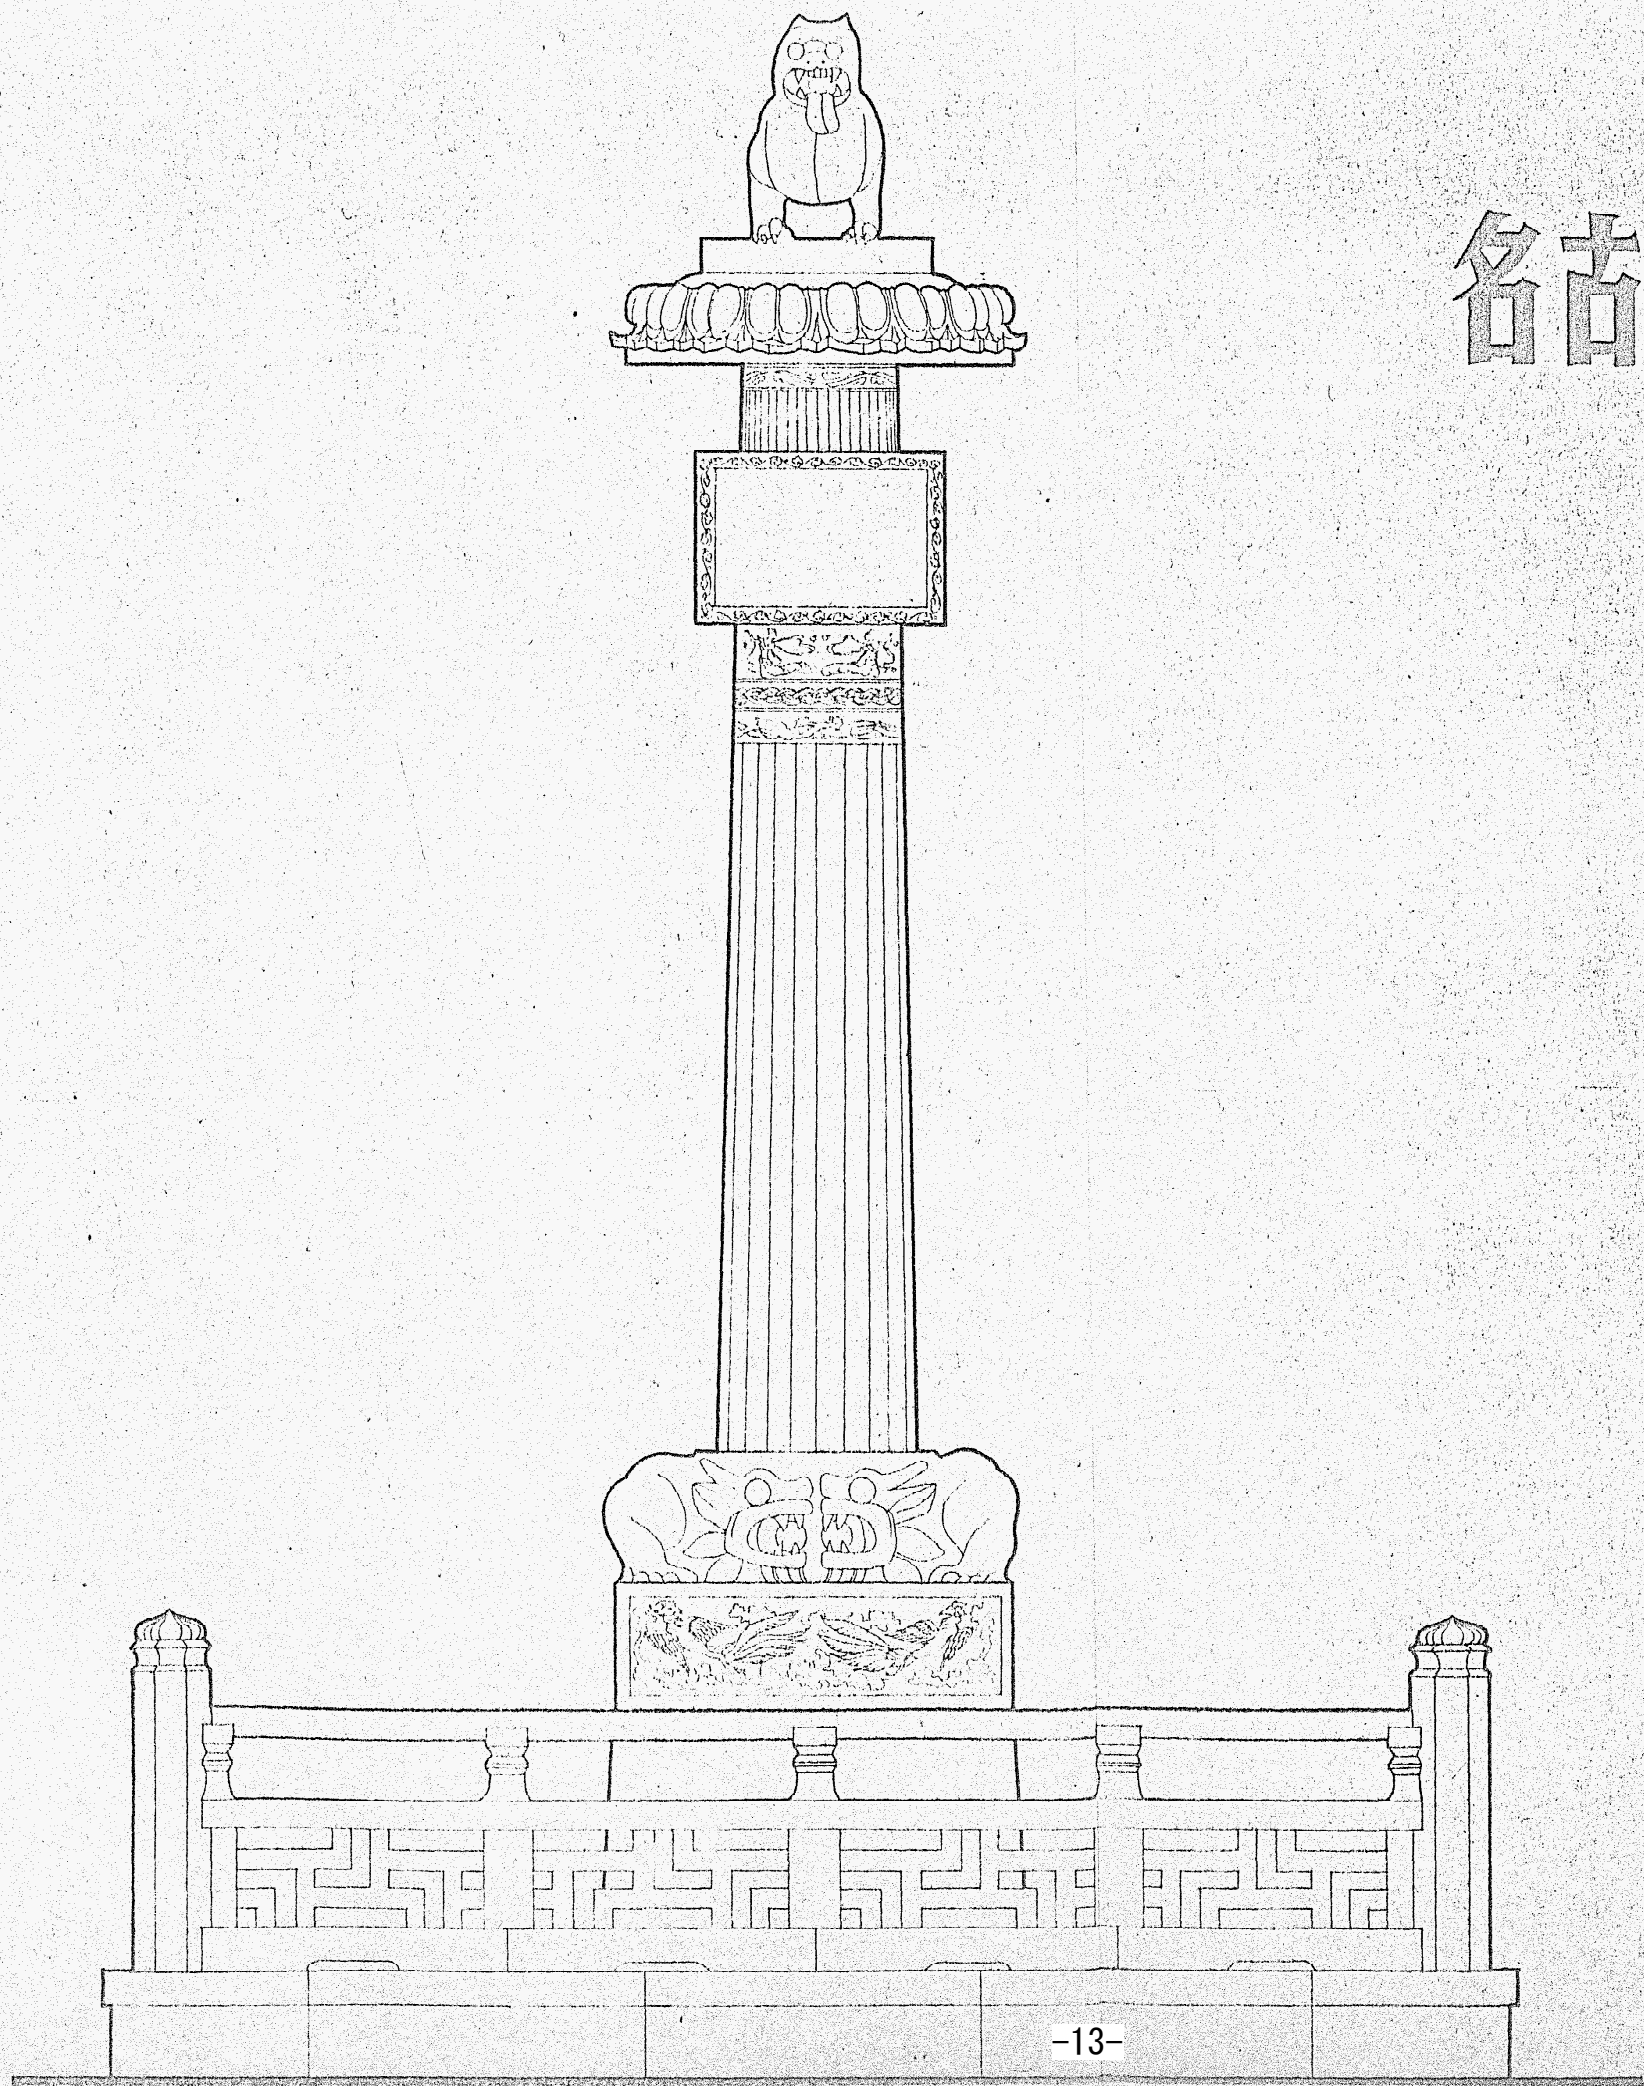

图号	图 紙 内 容
1	石料尺寸
2	正立面、側立面 柱身剖面
3	莲座平、立、剖大样
4	莲座下花紋大样 碑文花边大样
5	繩紋大样
6	龙紋大样 飞天大样
7	底座凤紋大样
8	总平面 栏杆立面、剖面及大样
9	构造图 (华表)
10	构造图 (栏杆)

