



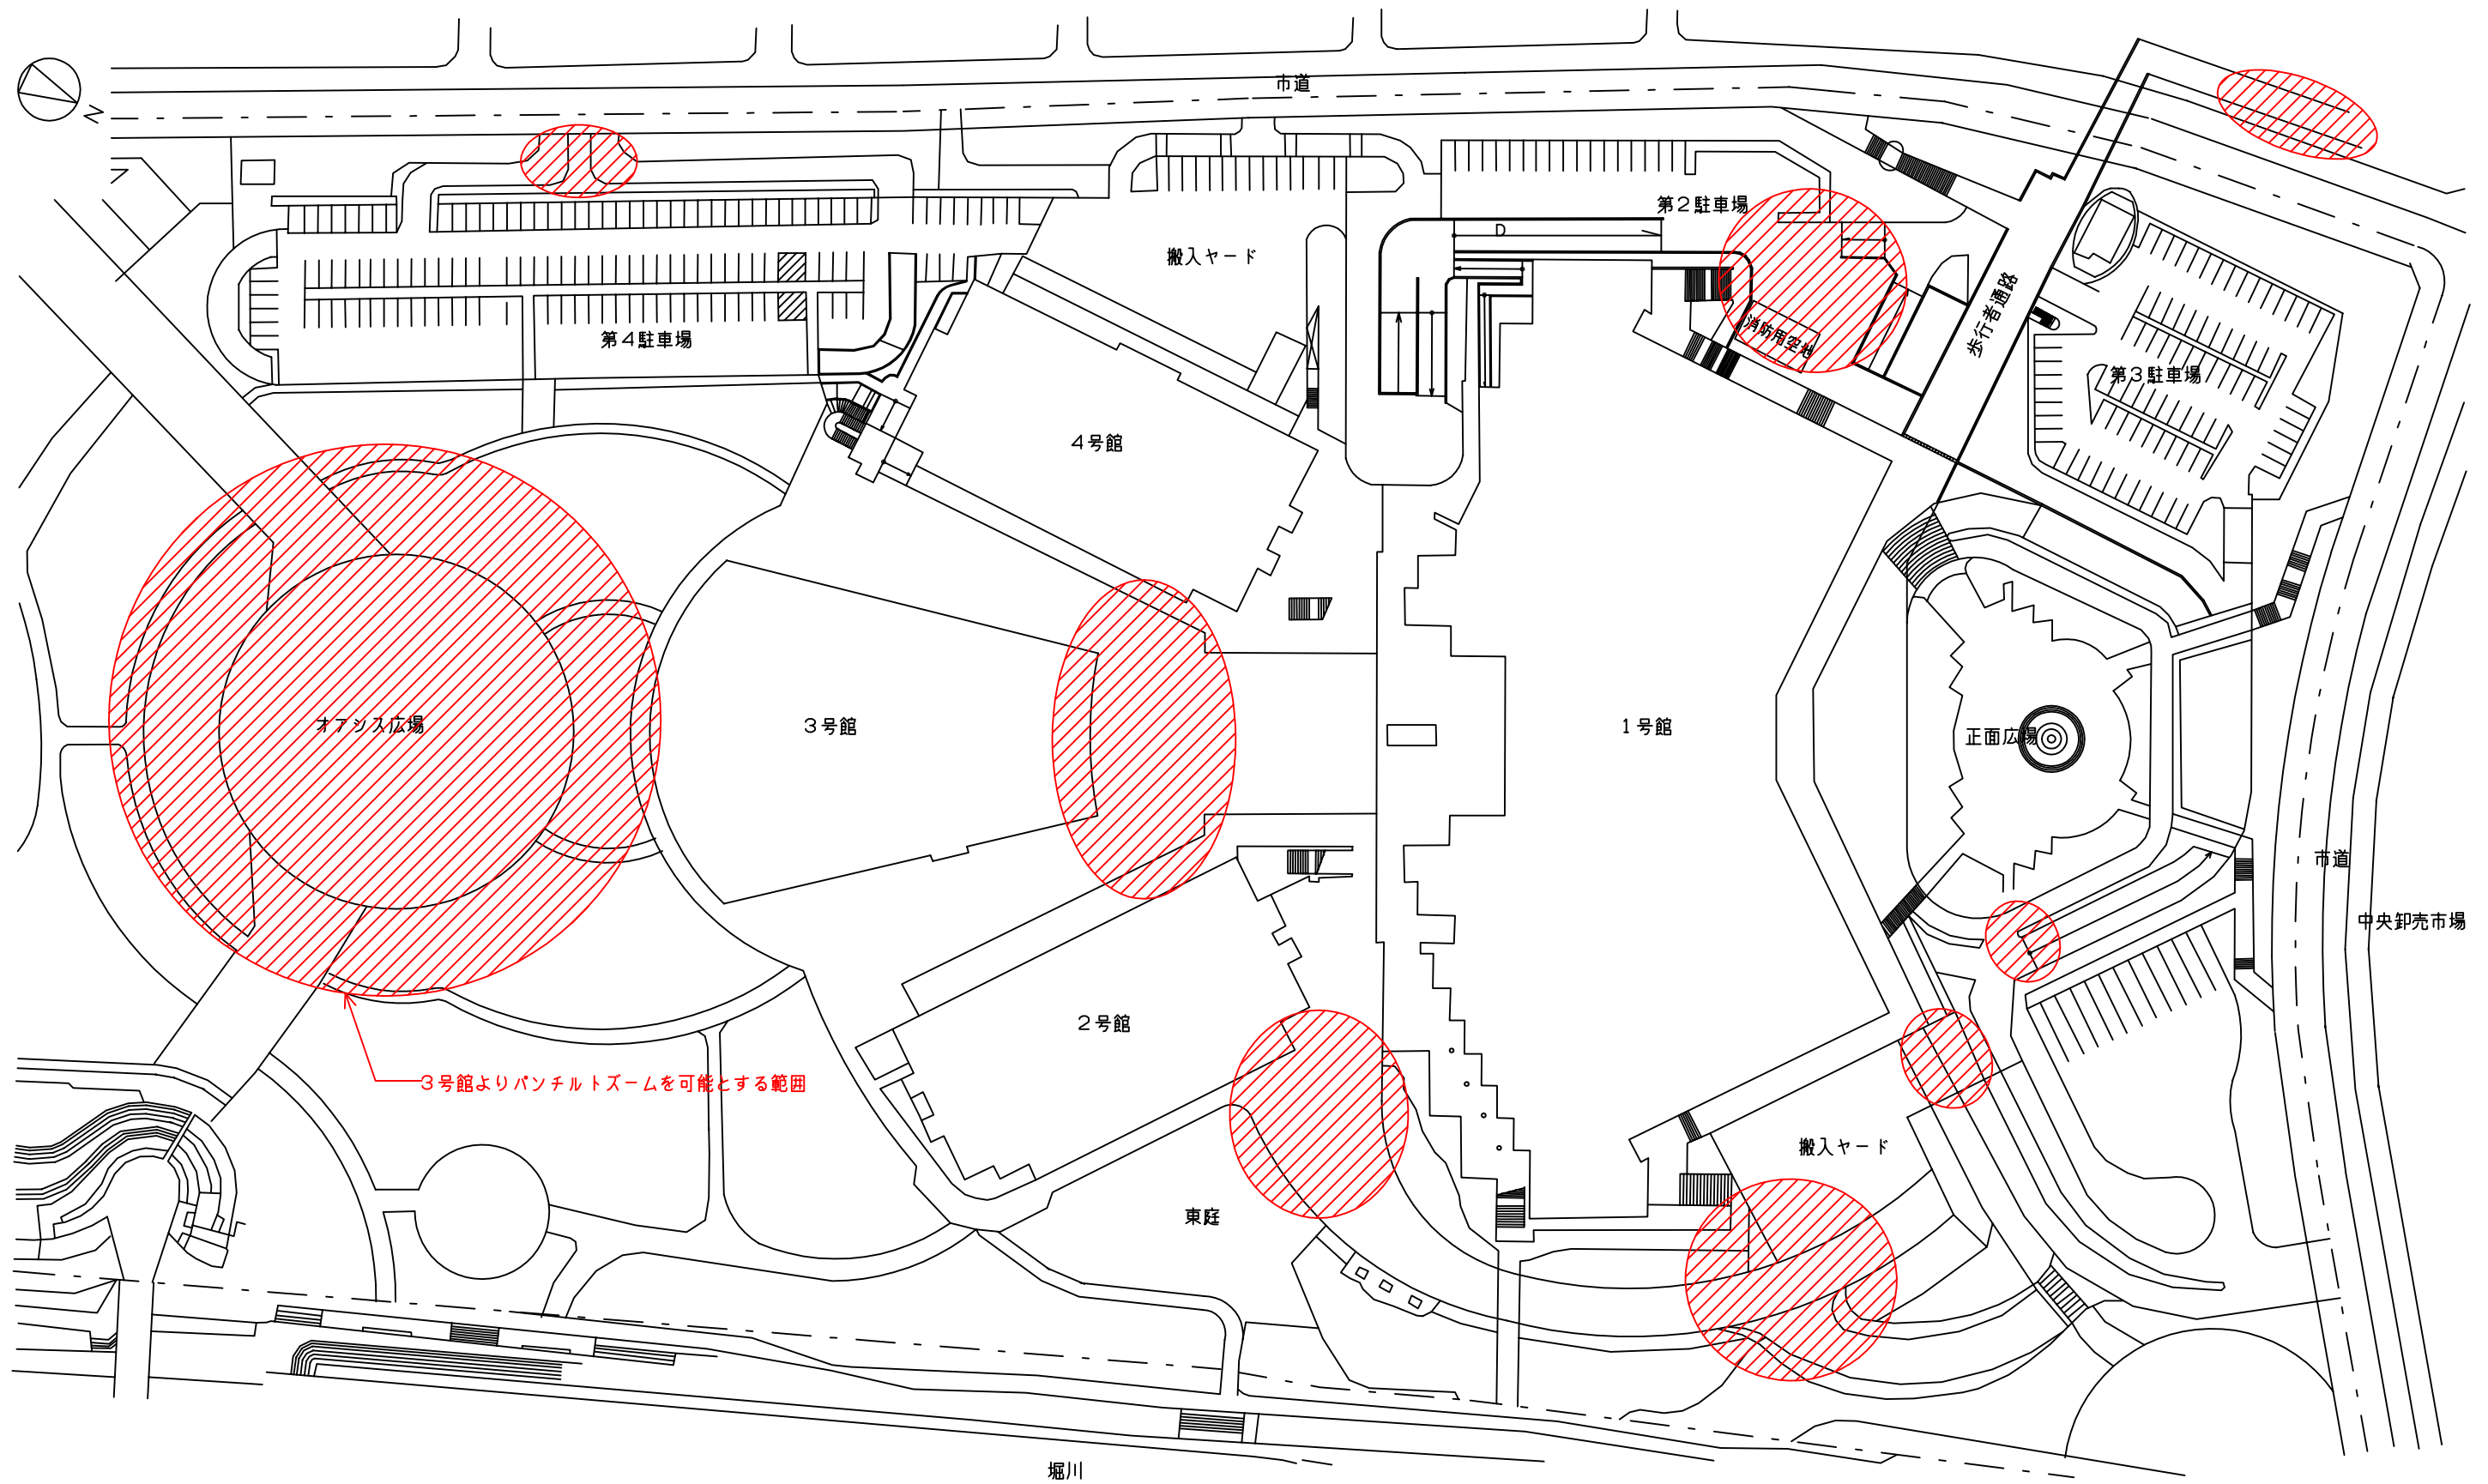


ハッチングで示した範囲を監視できるような適切な位置に監視カメラを増設すること。詳細は要求水準参照のこと。

監視カメラ増設位置図<外構> S=1/1500

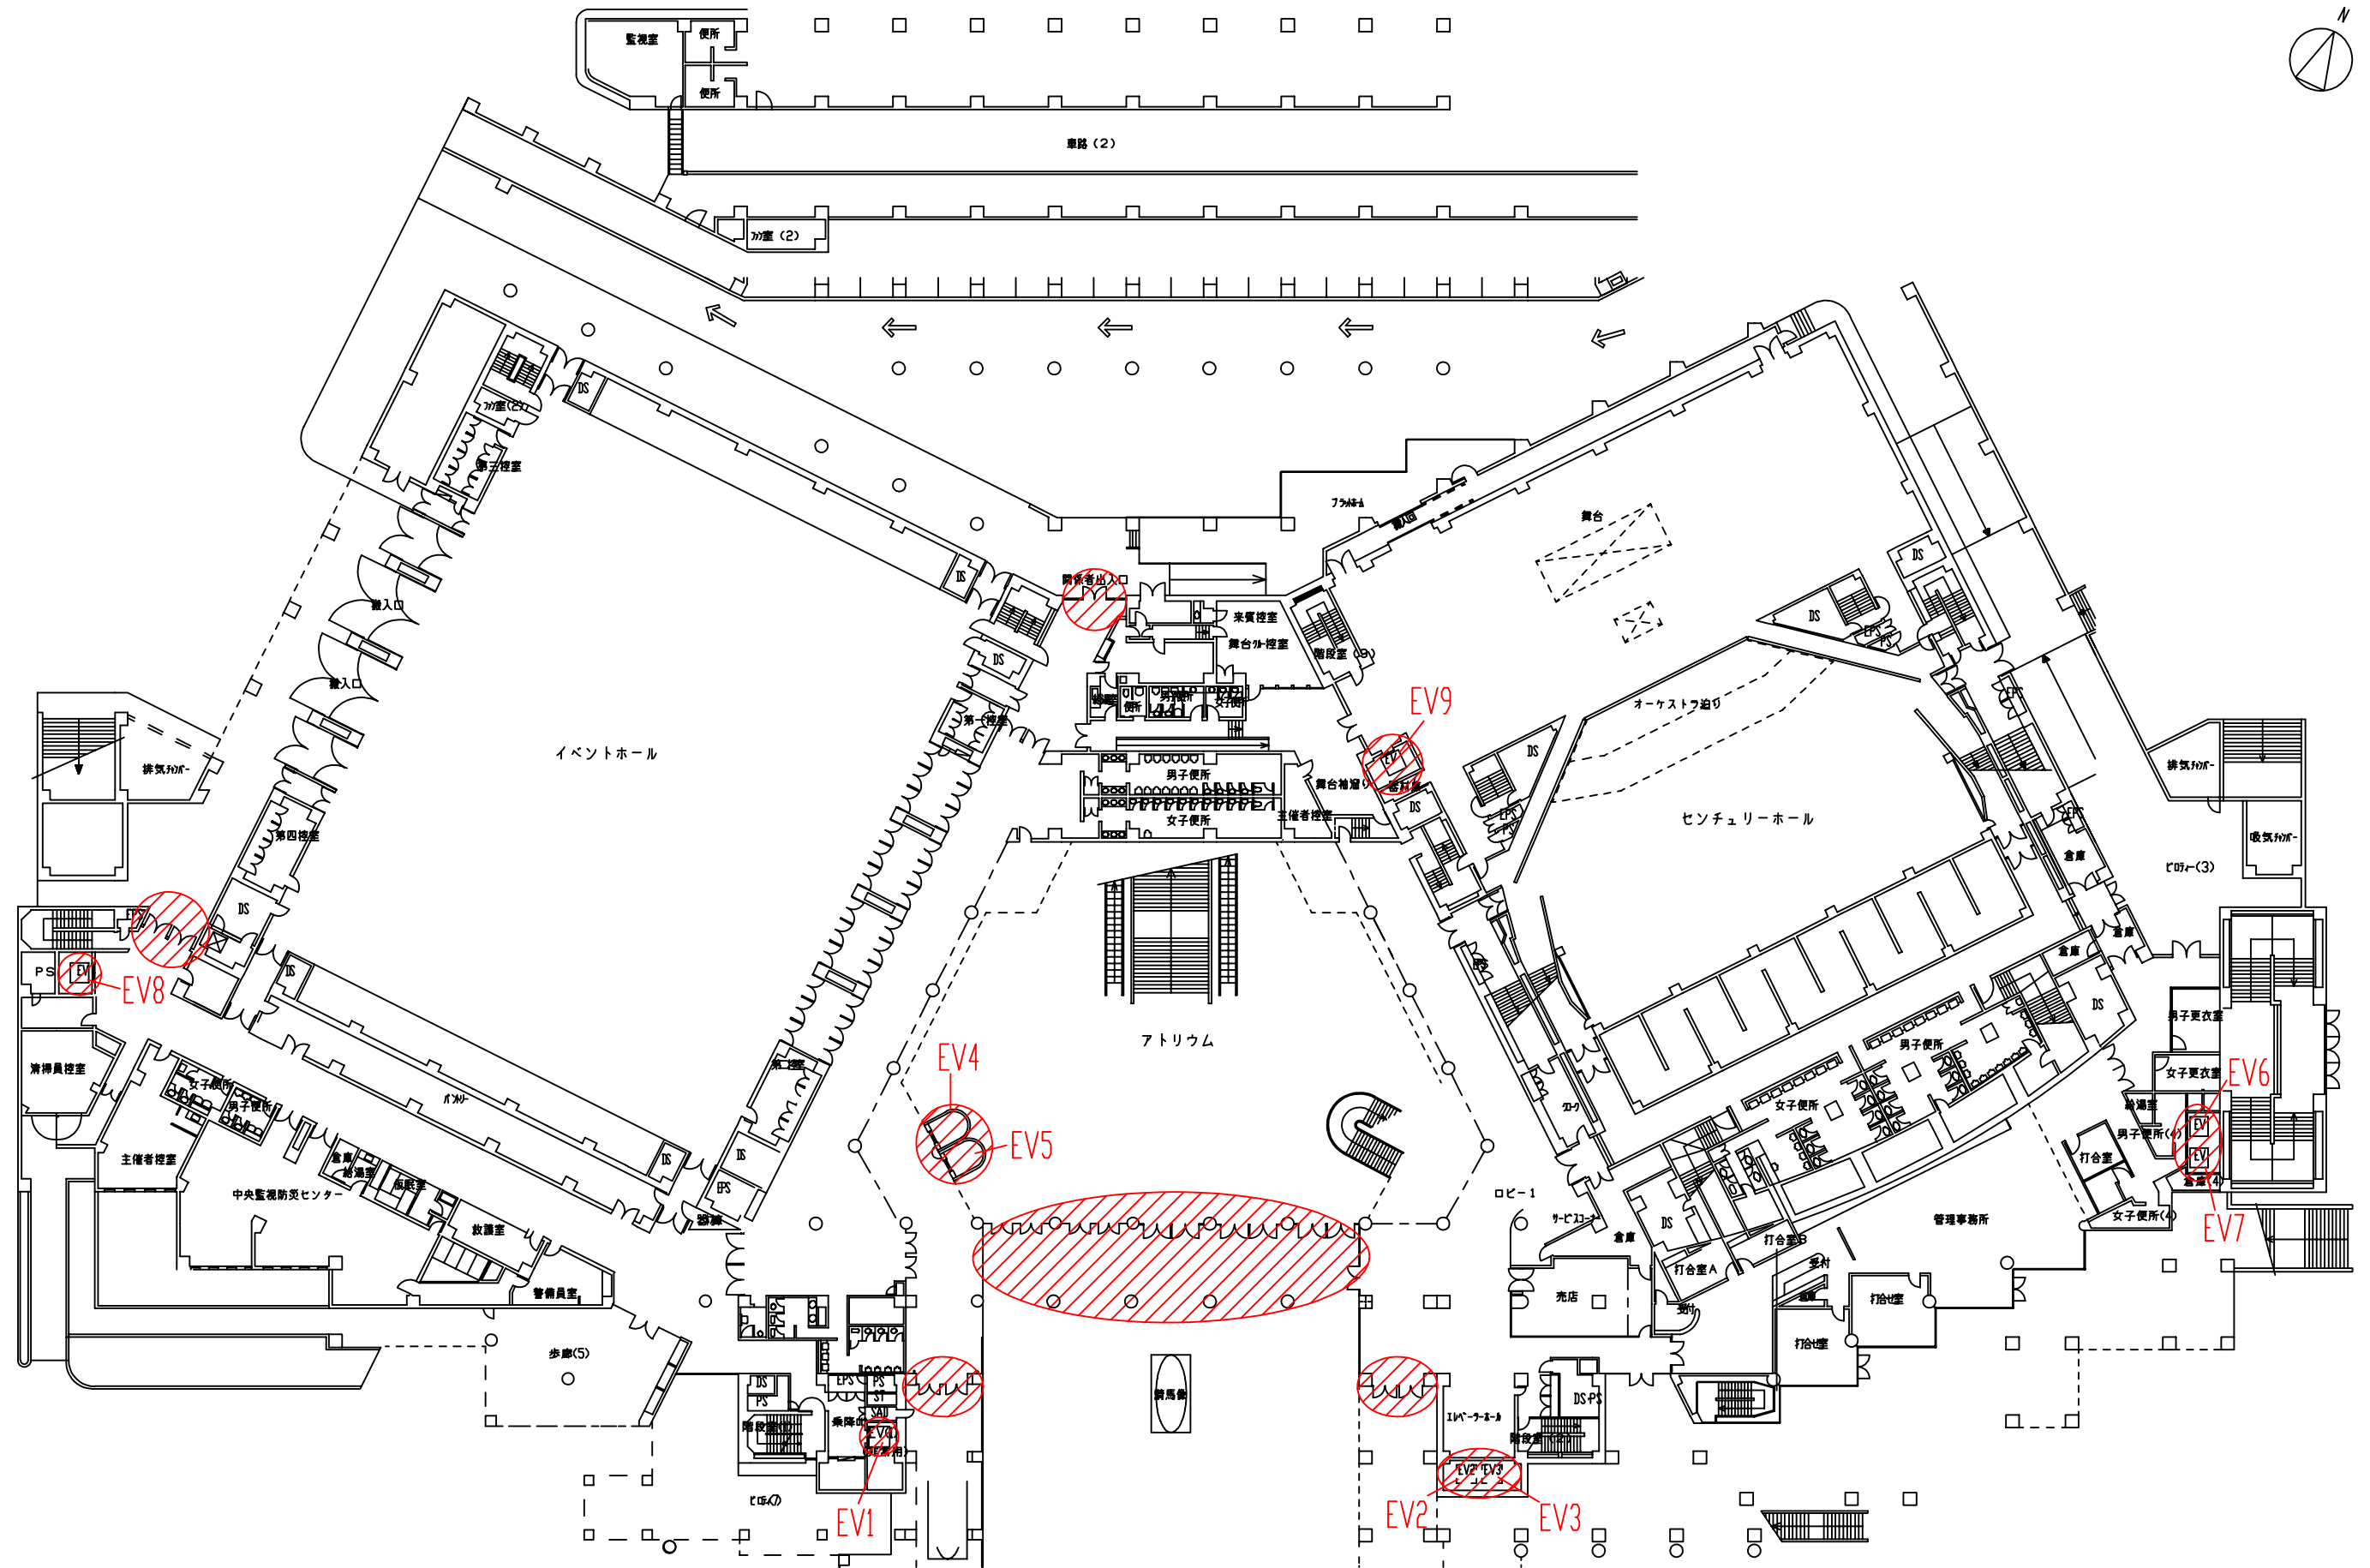


ハッチングで示した範囲を監視できるような適切な位置に監視カメラを増設すること。詳細は要求水準参照のこと。

監視カメラ増設位置図<1号館1F> S=1/500

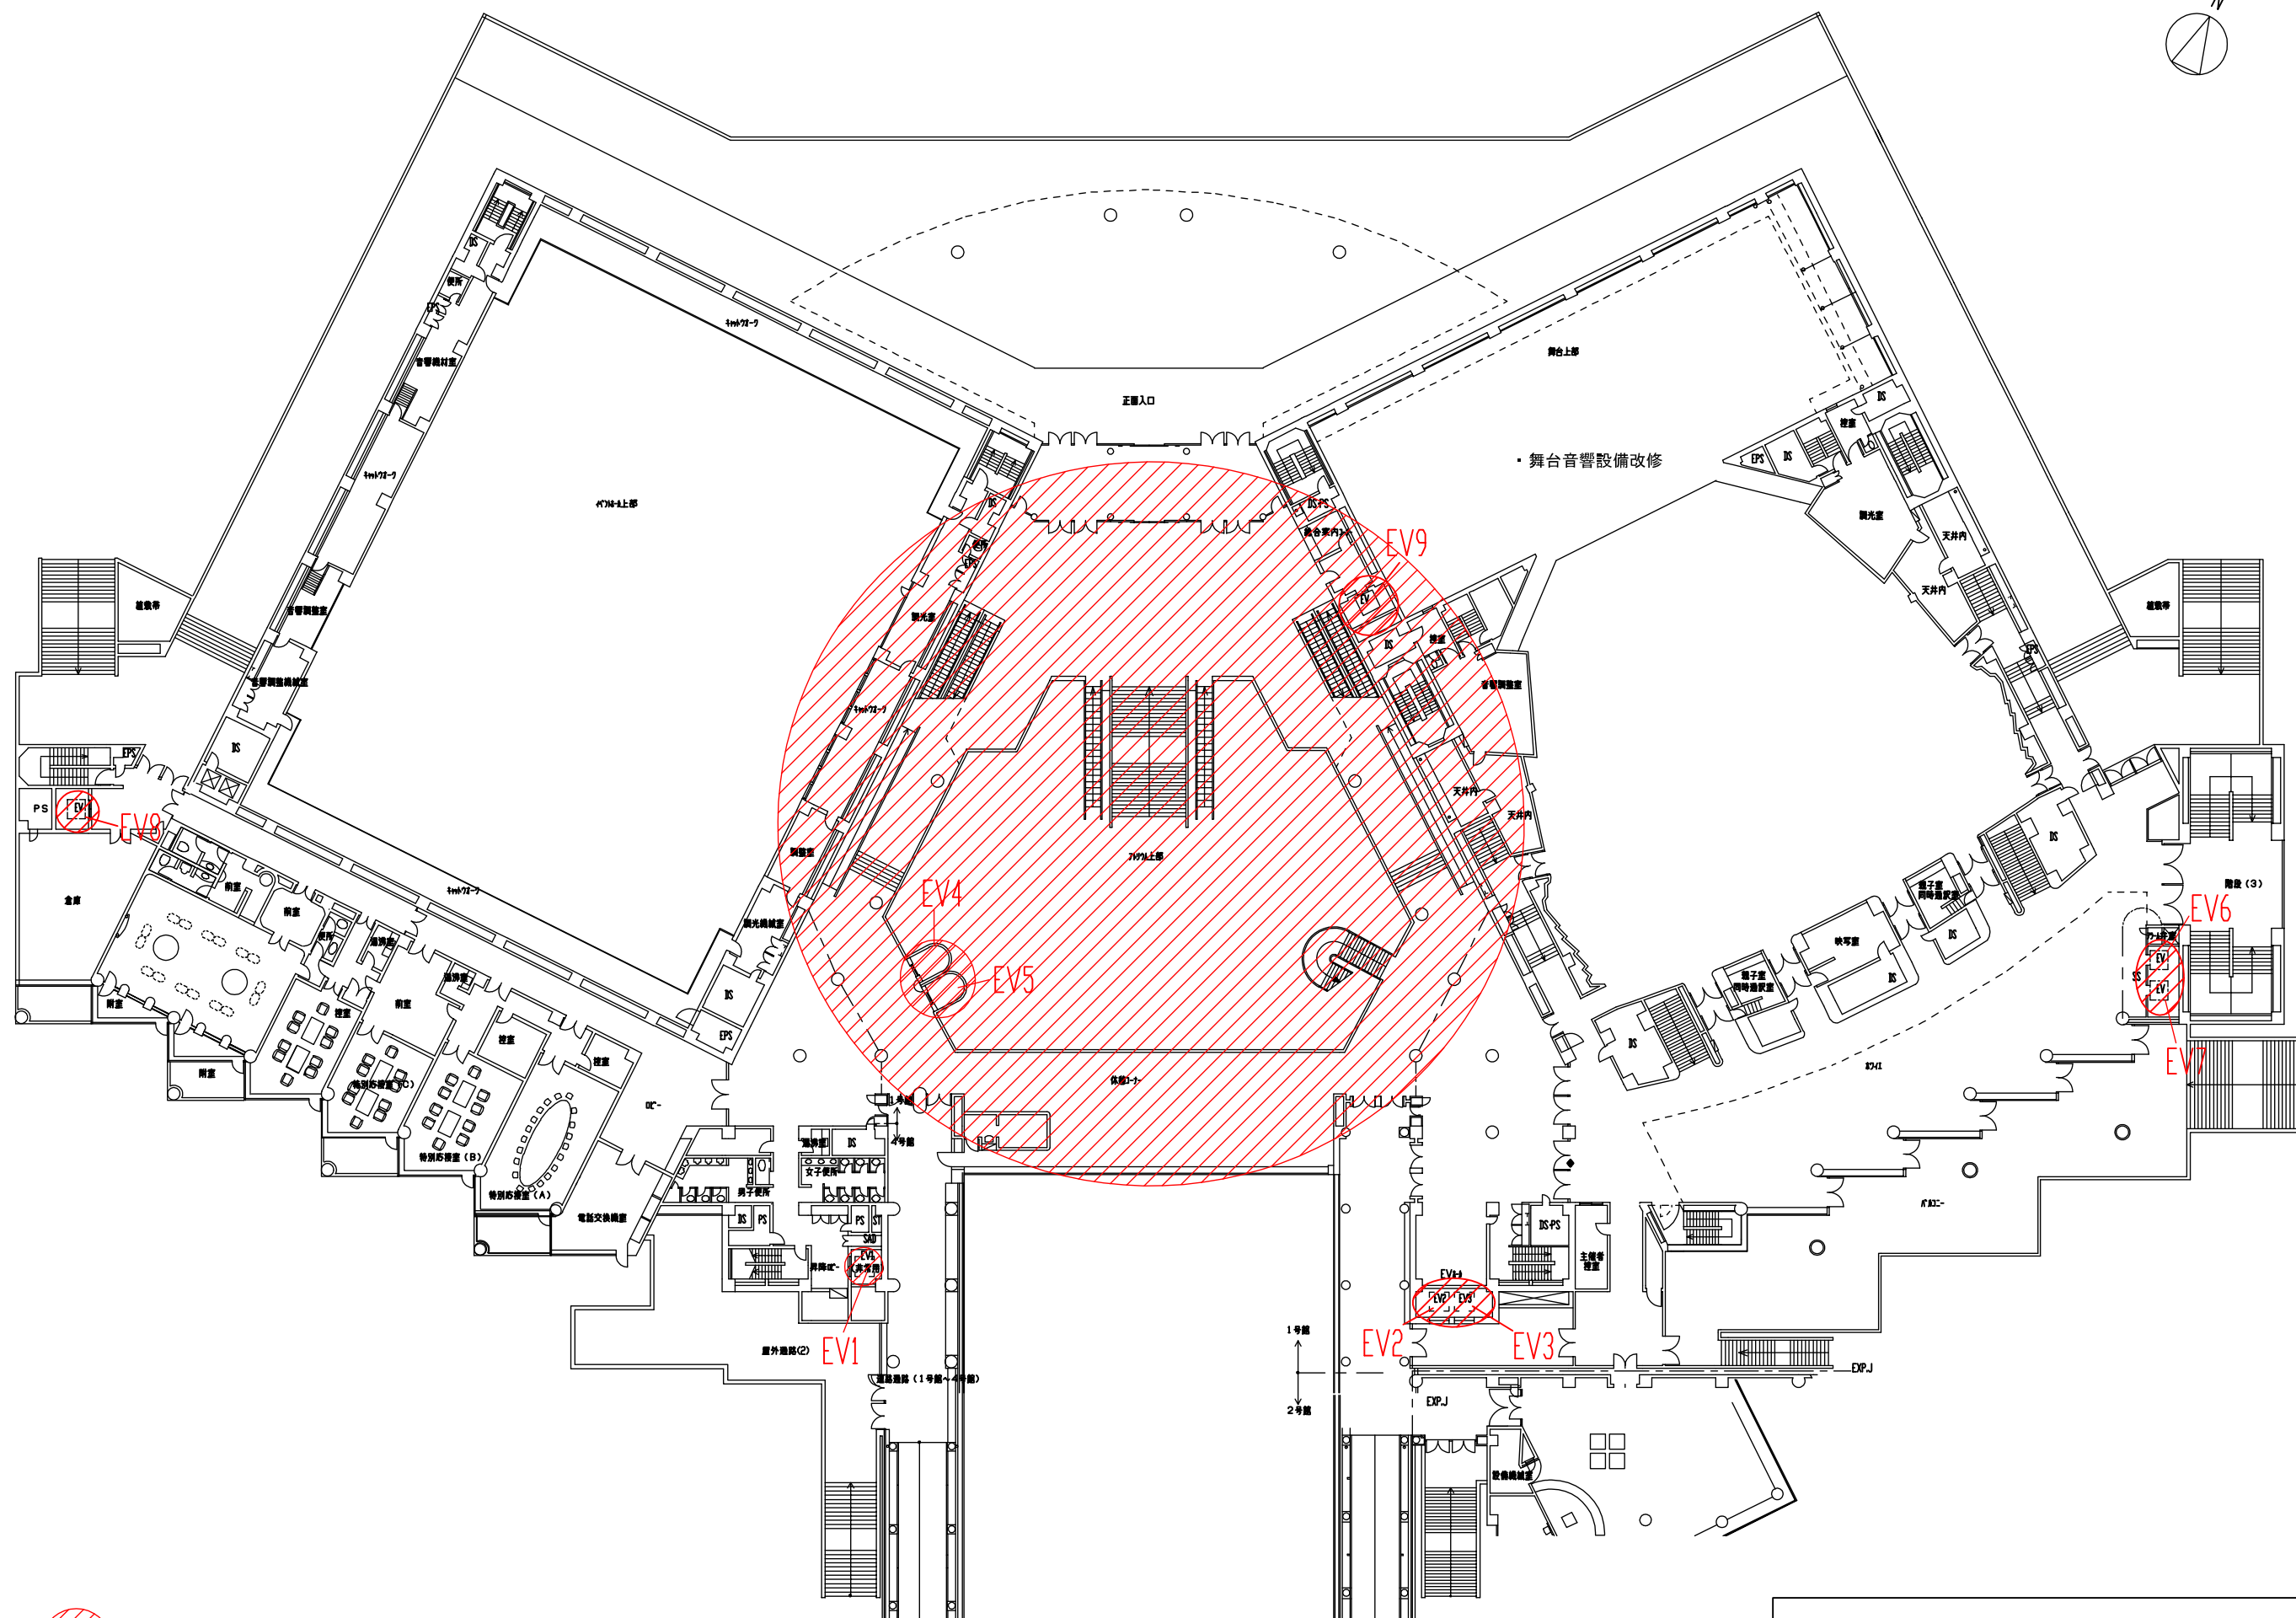


ハッチングで示した範囲を監視できるような適切な位置に監視カメラを増設すること。詳細は要求水準参照のこと。

監視カメラ増設位置図(1号館2F) S=1/500

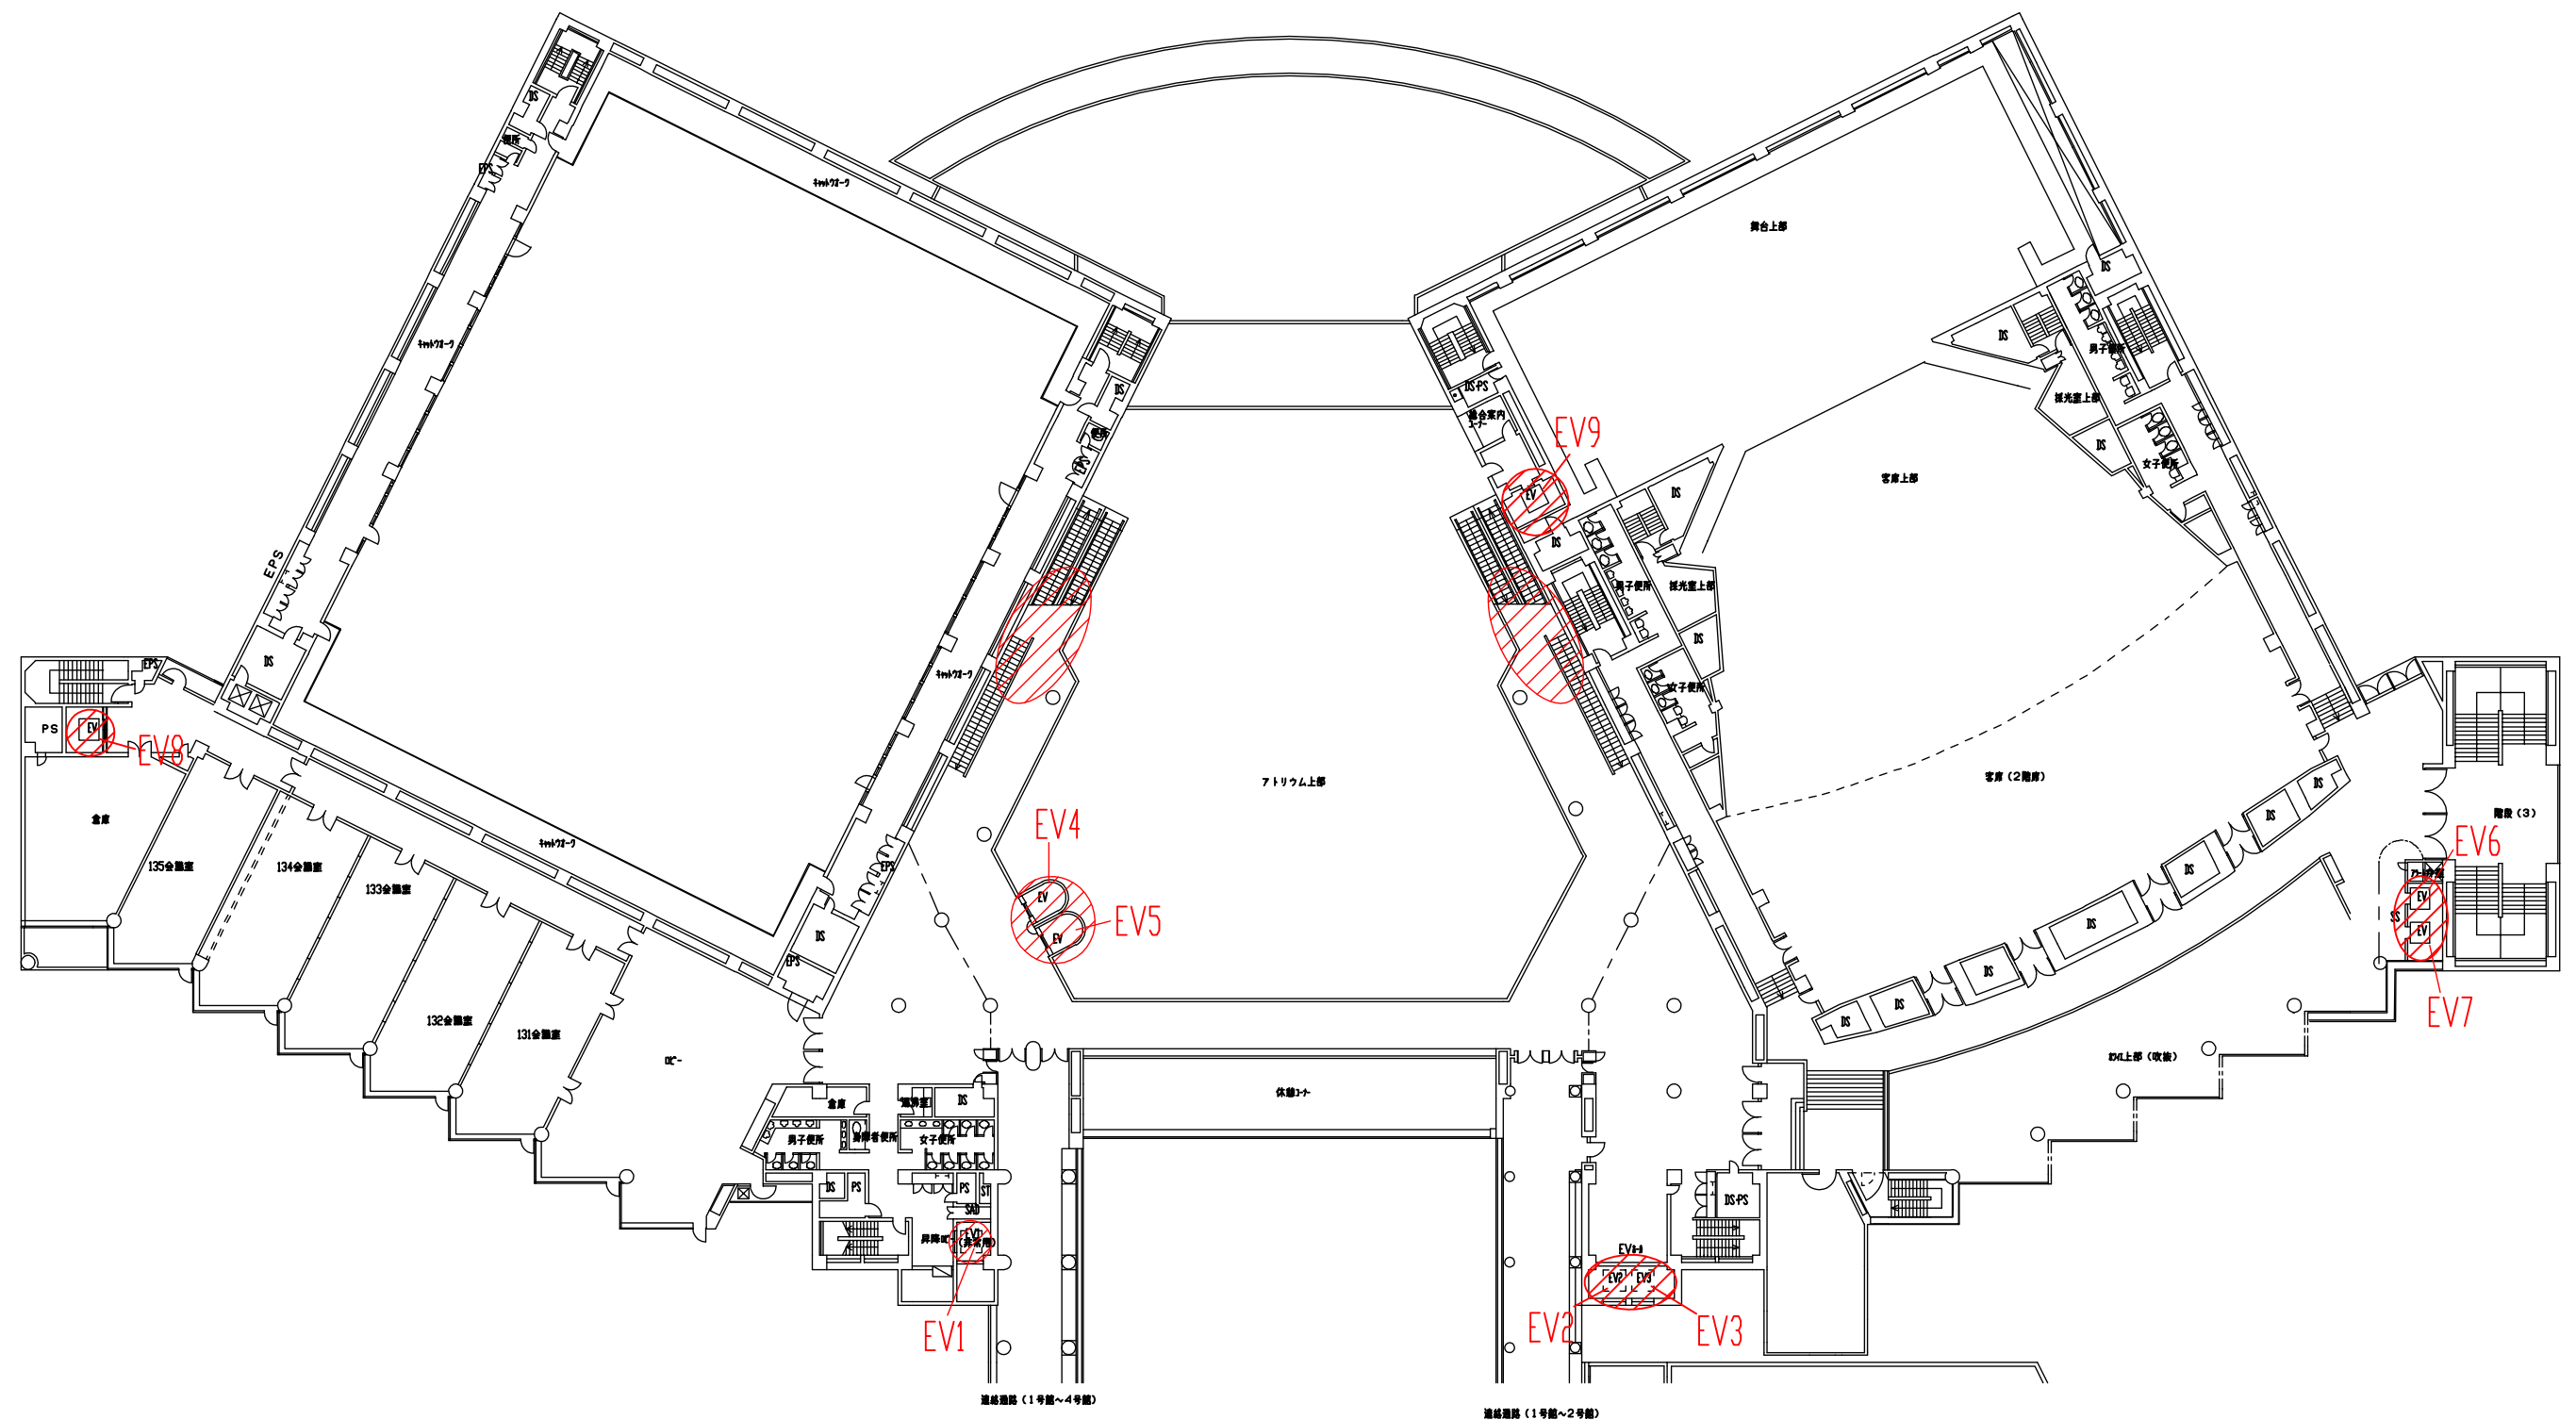


 ハッチングで示した範囲を監視できるような適切な位置に監視カメラを増設すること。詳細は要求水準参照のこと。

監視カメラ増設位置図<1号館3F> S=1/500

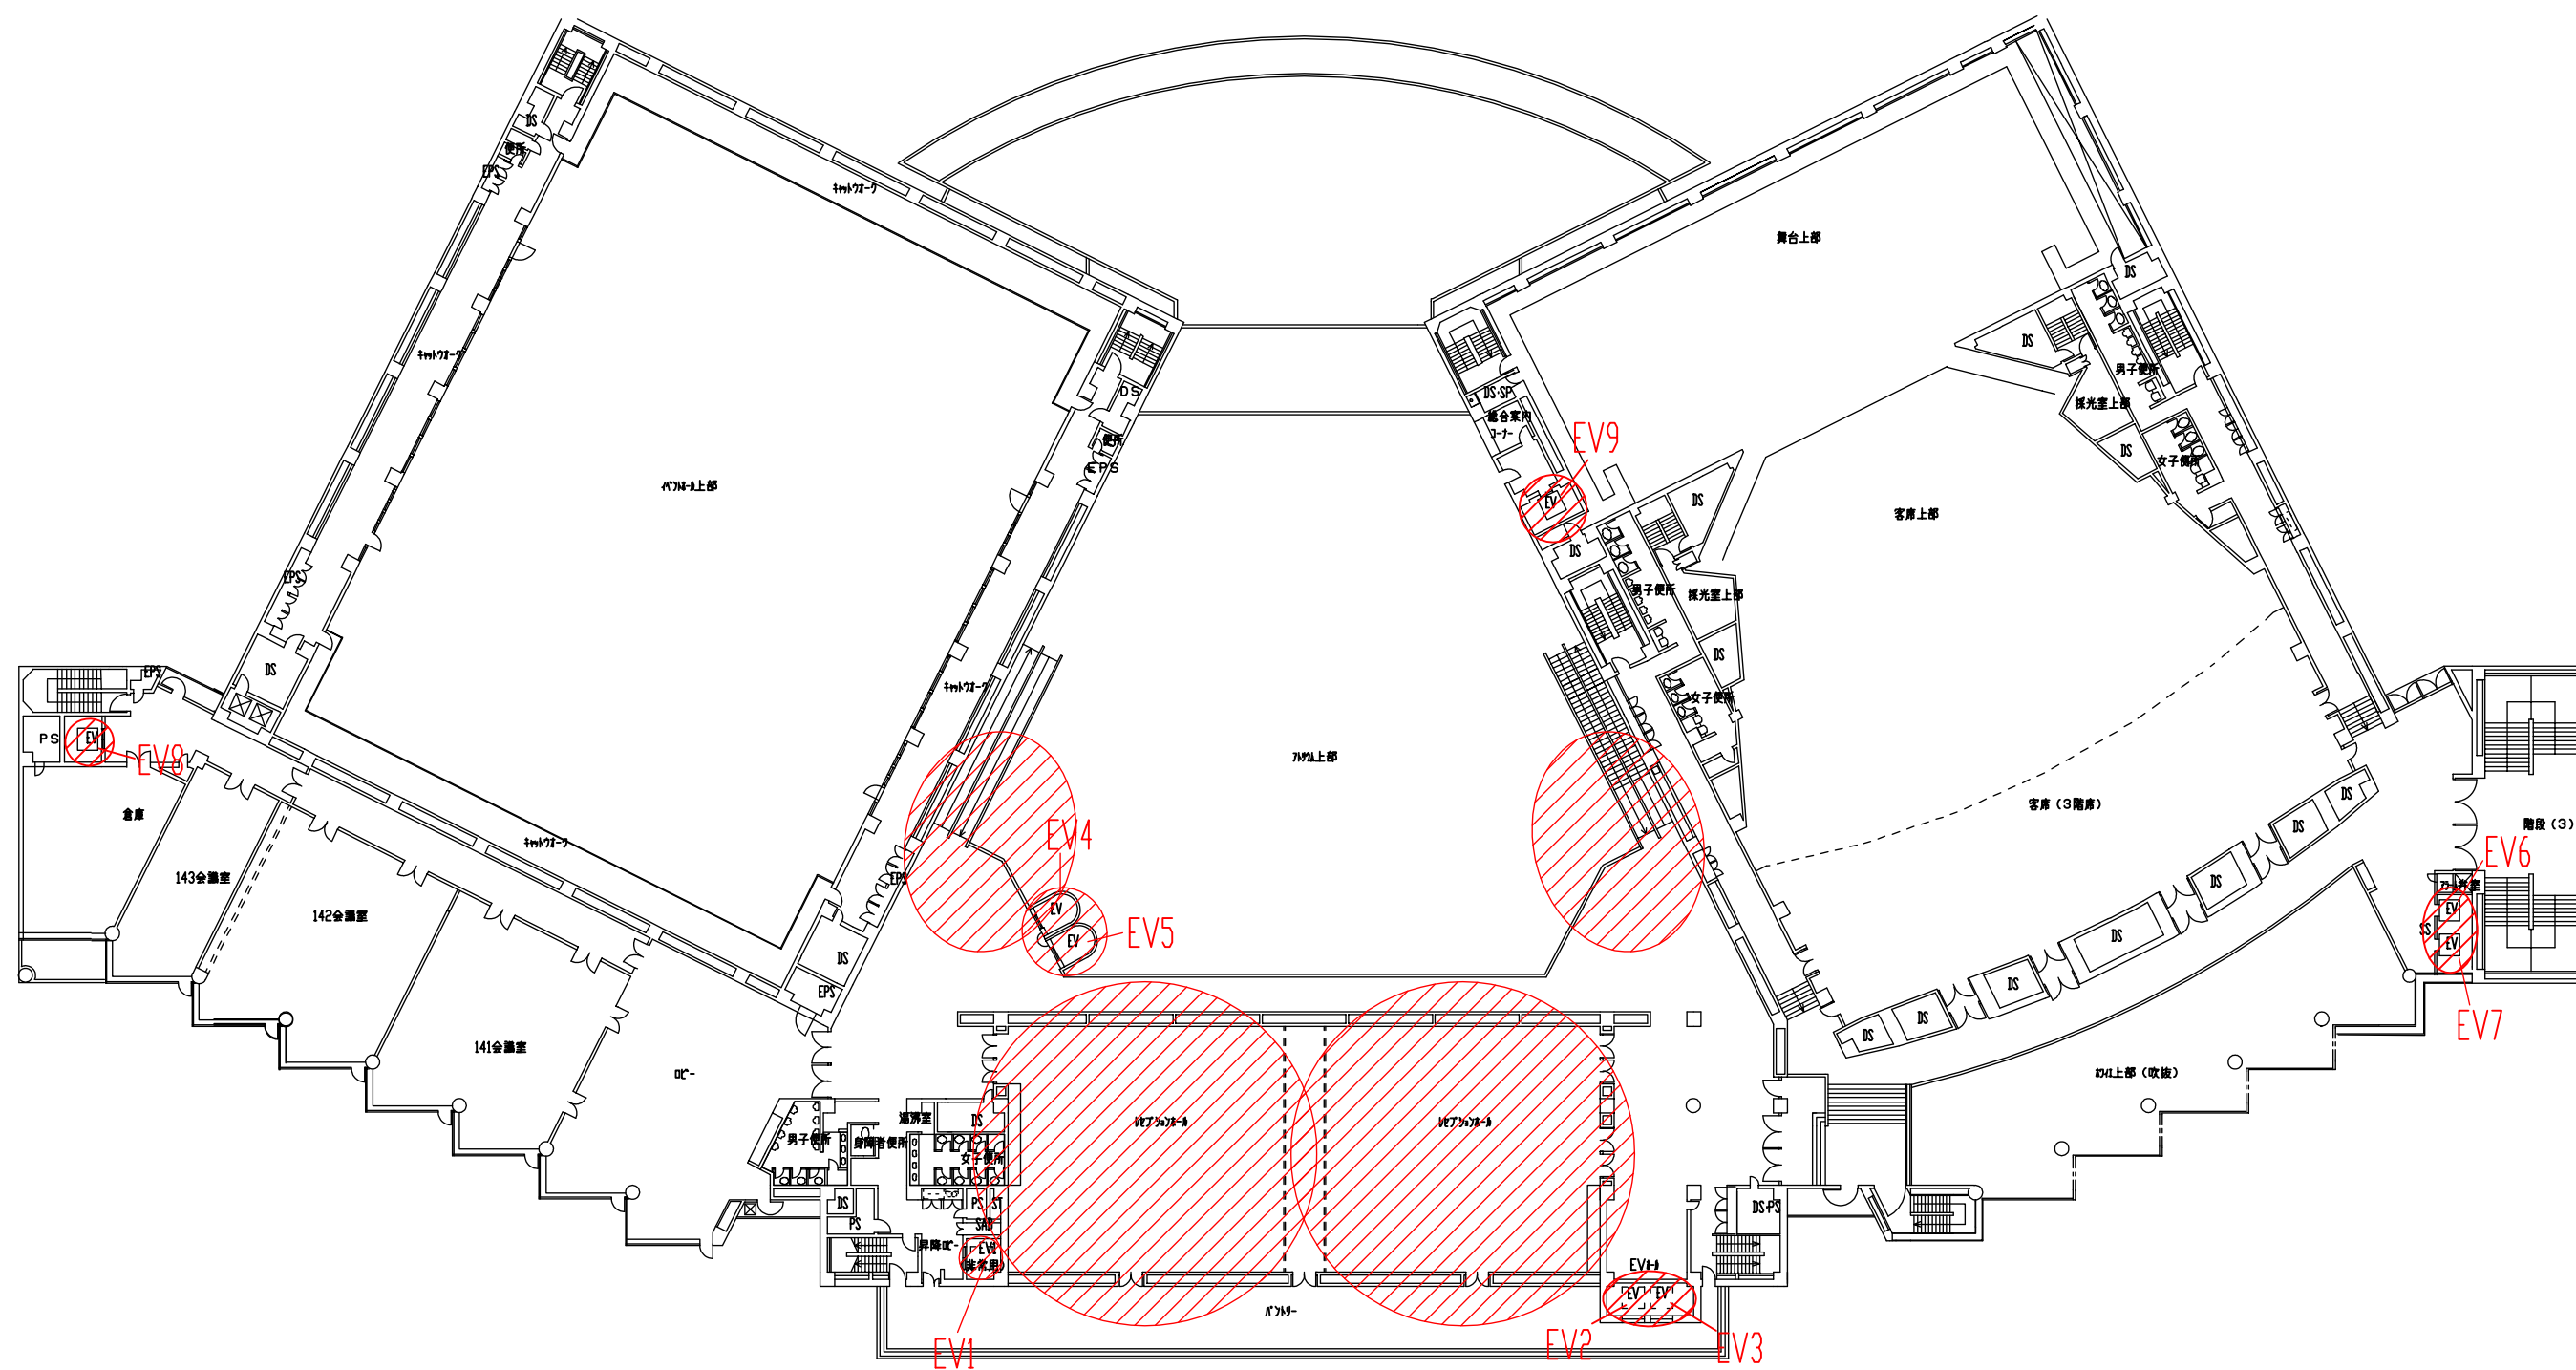


ハッチングで示した範囲を監視できるような適切な位置に監視カメラを増設すること。詳細は要求水準参照のこと。


監視カメラ増設位置図<1号館4F> S=1/500

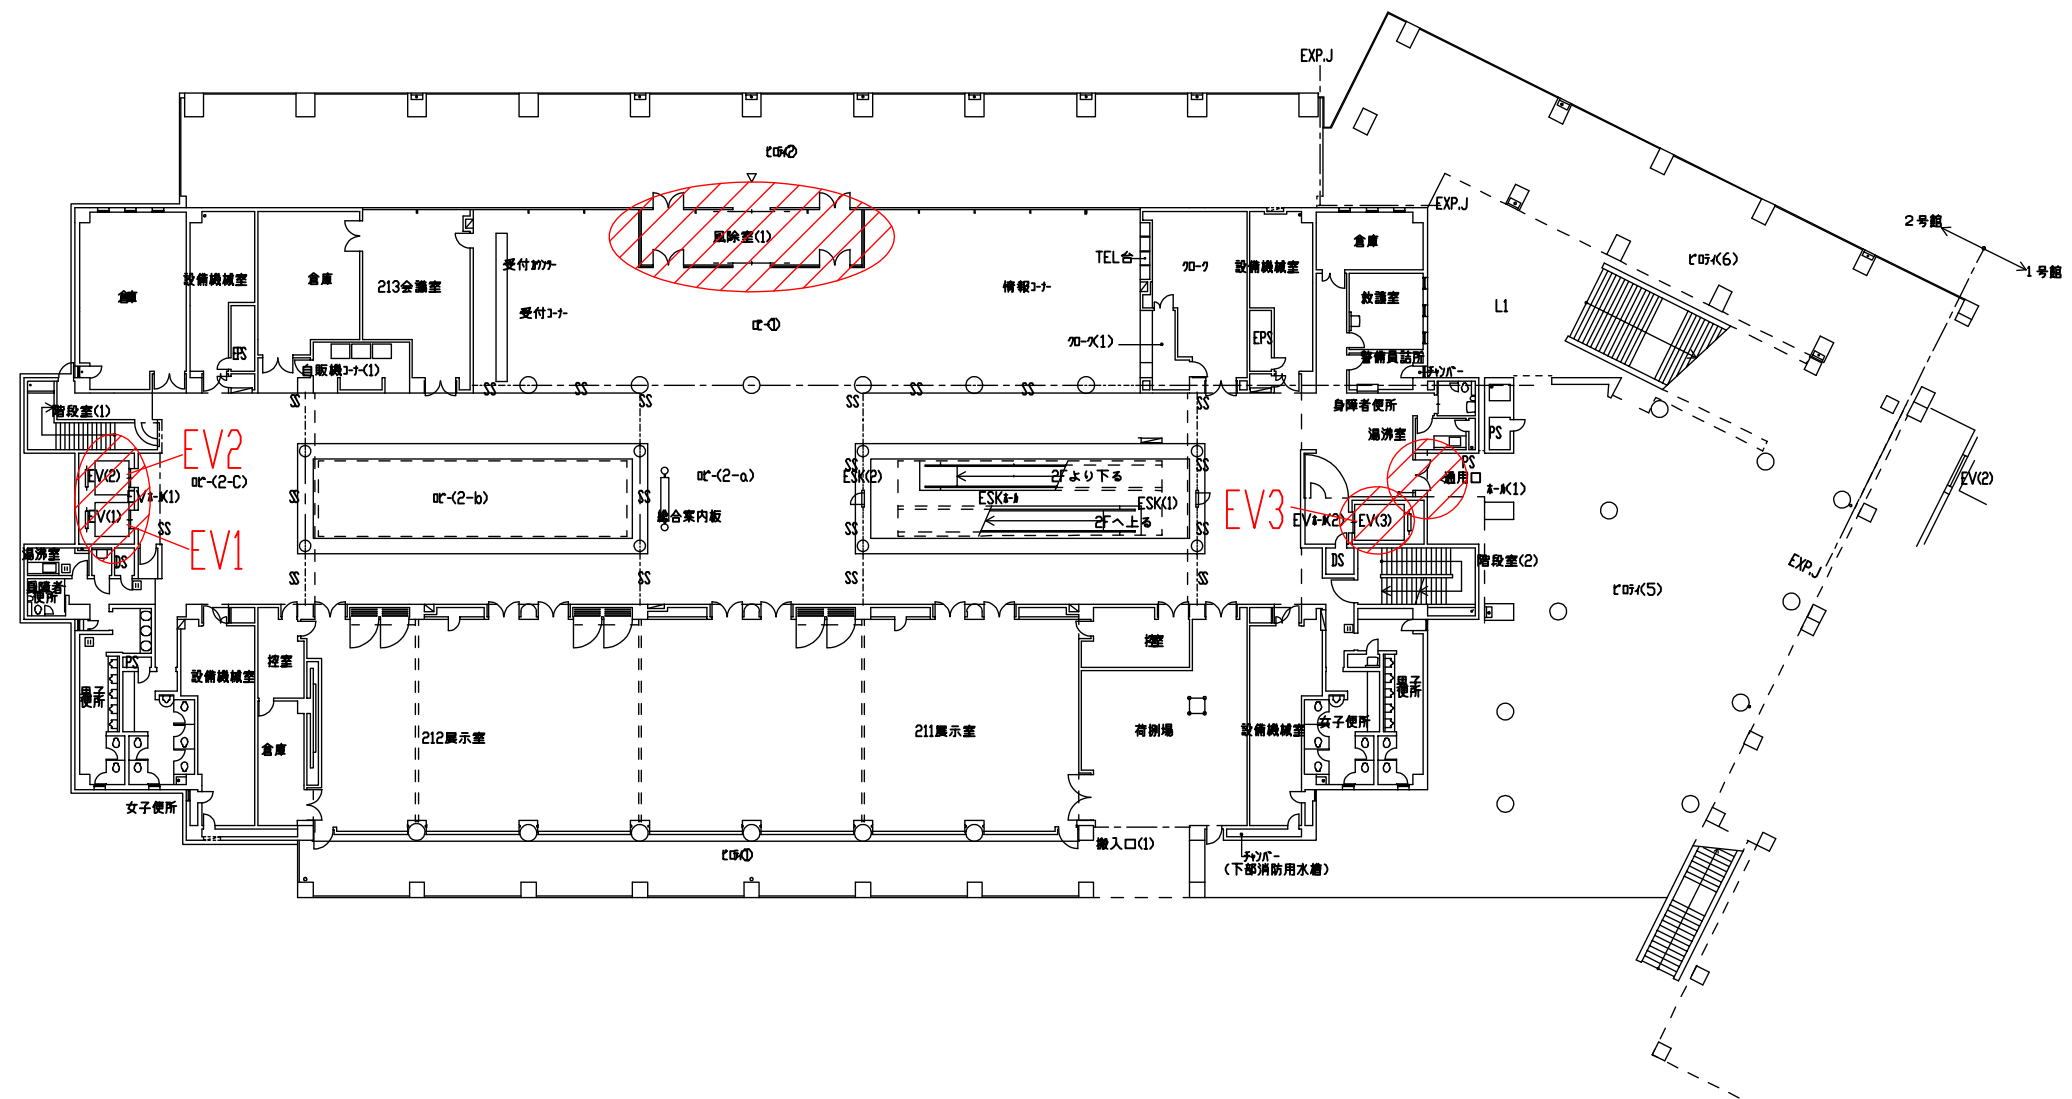

ハッチングで示した範囲を監視できるような適切な位置に監視カメラを増設すること。詳細は要求水準参照のこと。

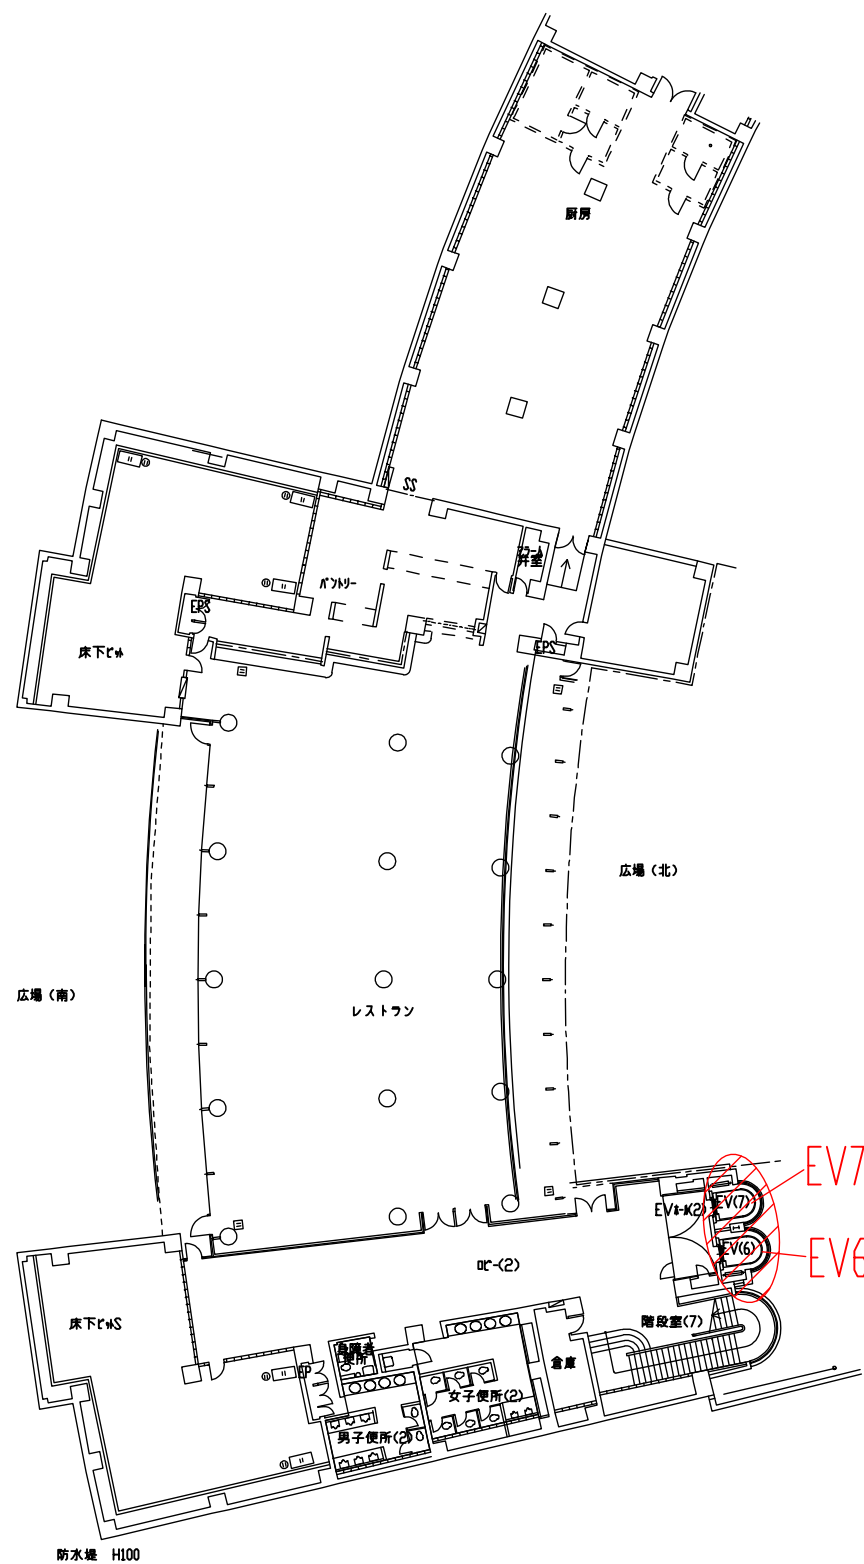

B1F

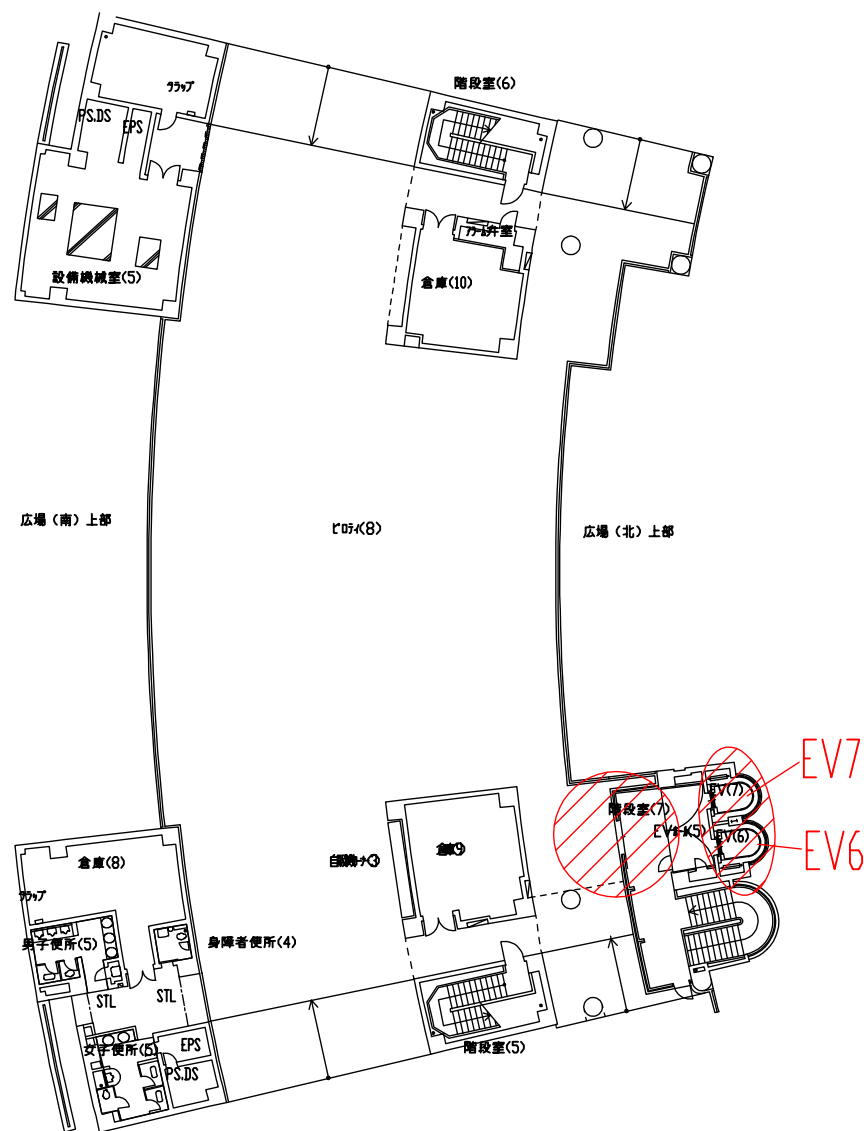

1F




3F



ハッチングで示した範囲を監視できるような適切な位置に監視カメラを増設すること。詳細は要求水準参照のこと。

監視カメラ増設位置図(3号館) S=1/500

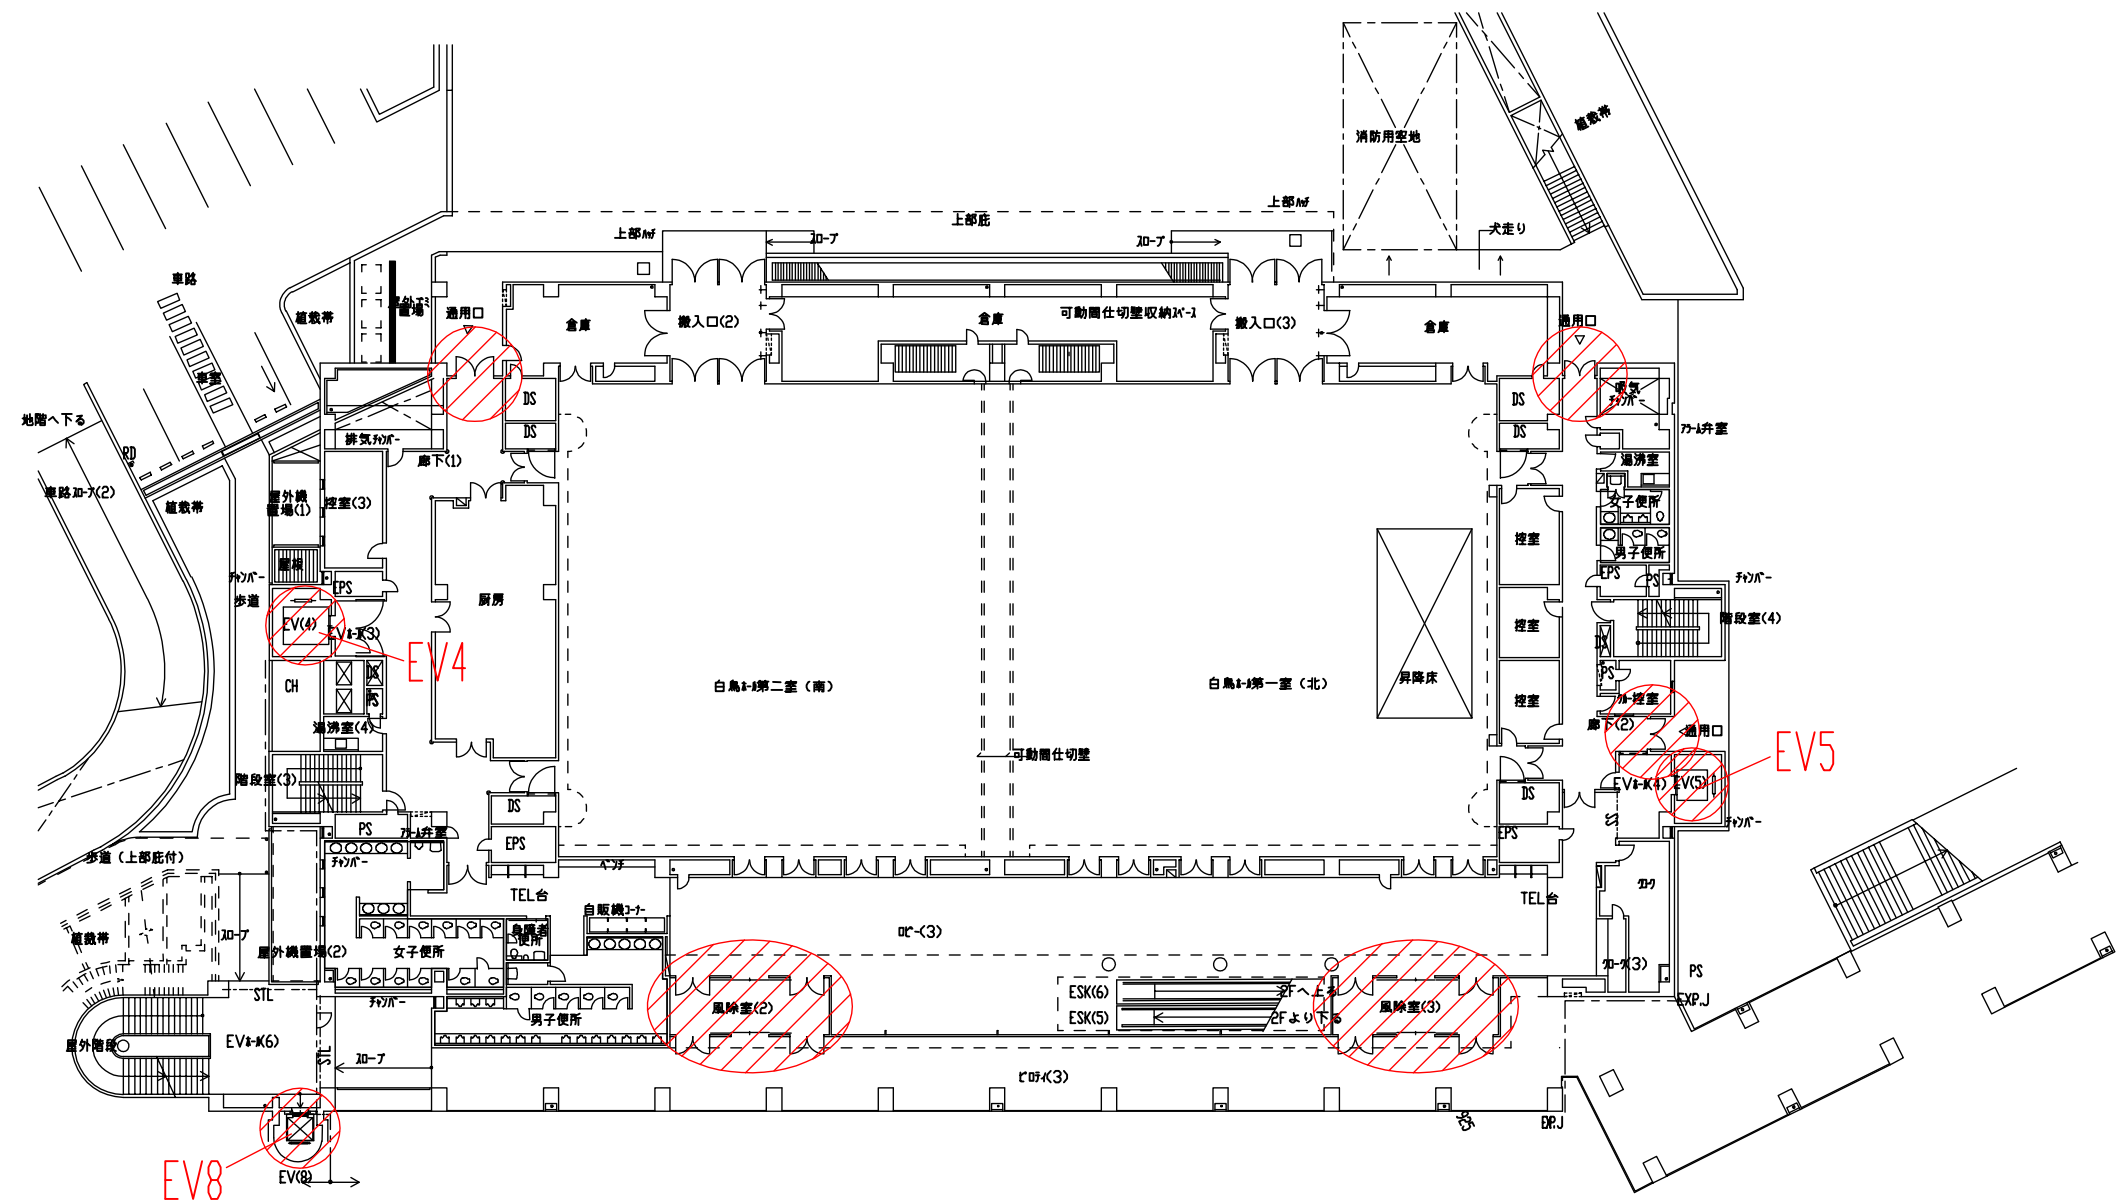

 ハッチングで示した範囲を監視できるような適切な位置に監視カメラを増設すること。詳細は要求水準参照のこと。

監視カメラ増設位置図(4号館1F) S=1/400