




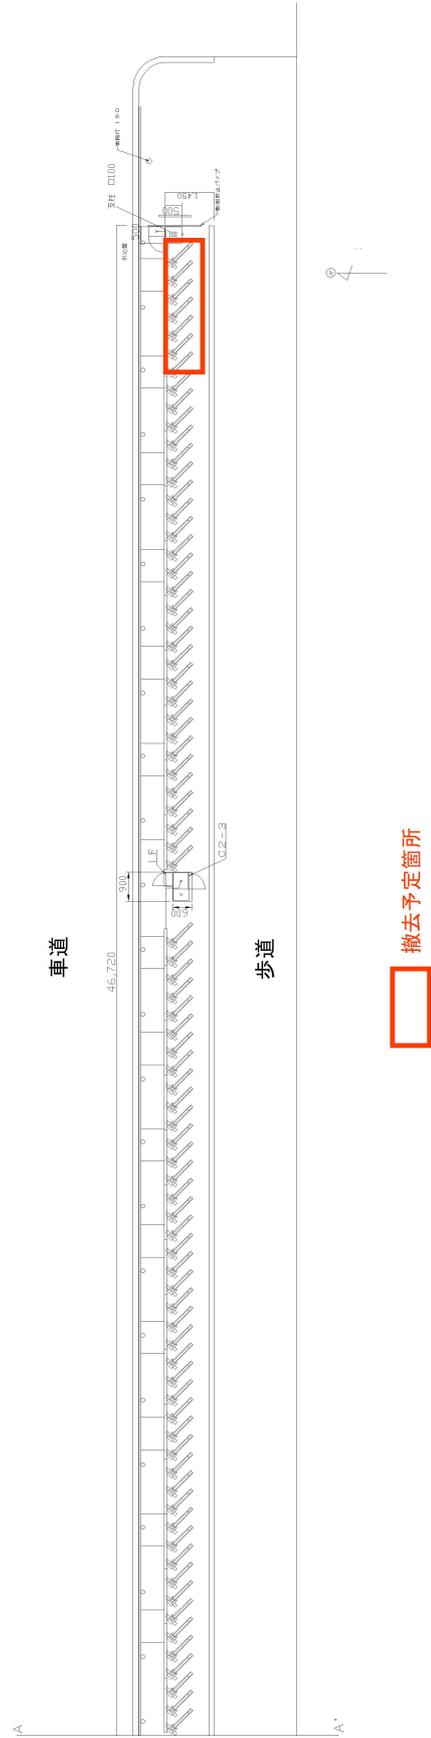


別添4 駐車場別留意事項 別図3 ⑥-B

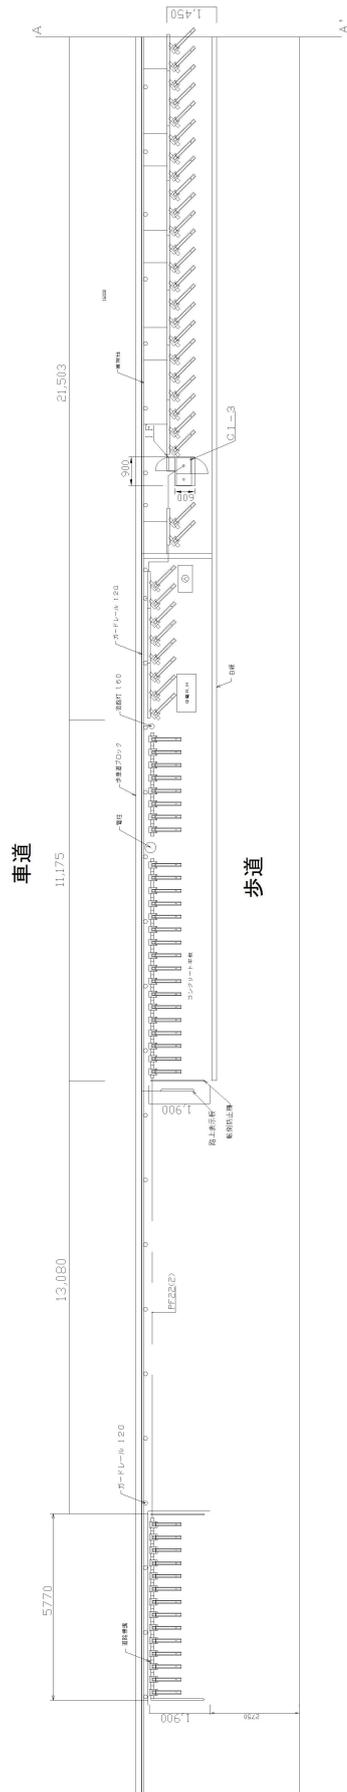

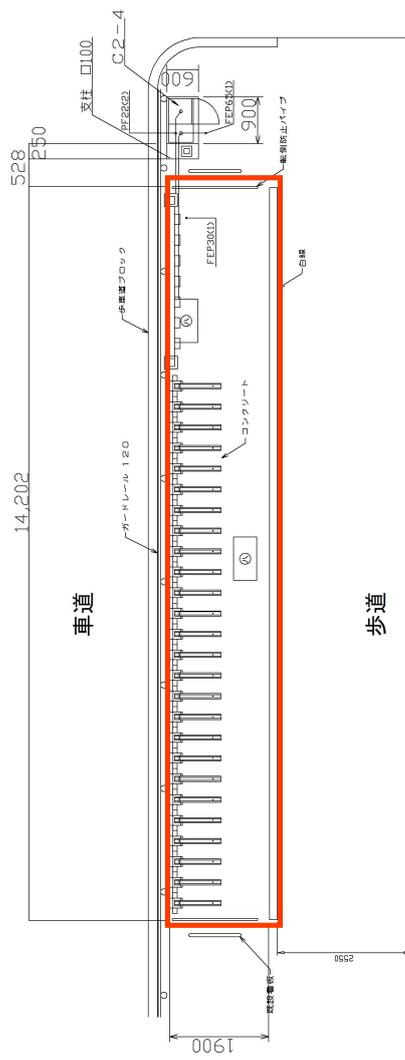

撤去予定箇所



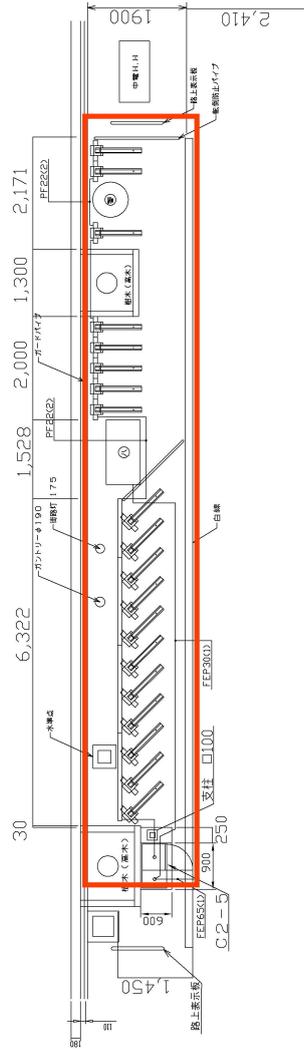


撤去予定箇所





別添4 駐車場別留意事項 別図3 ⑩-B

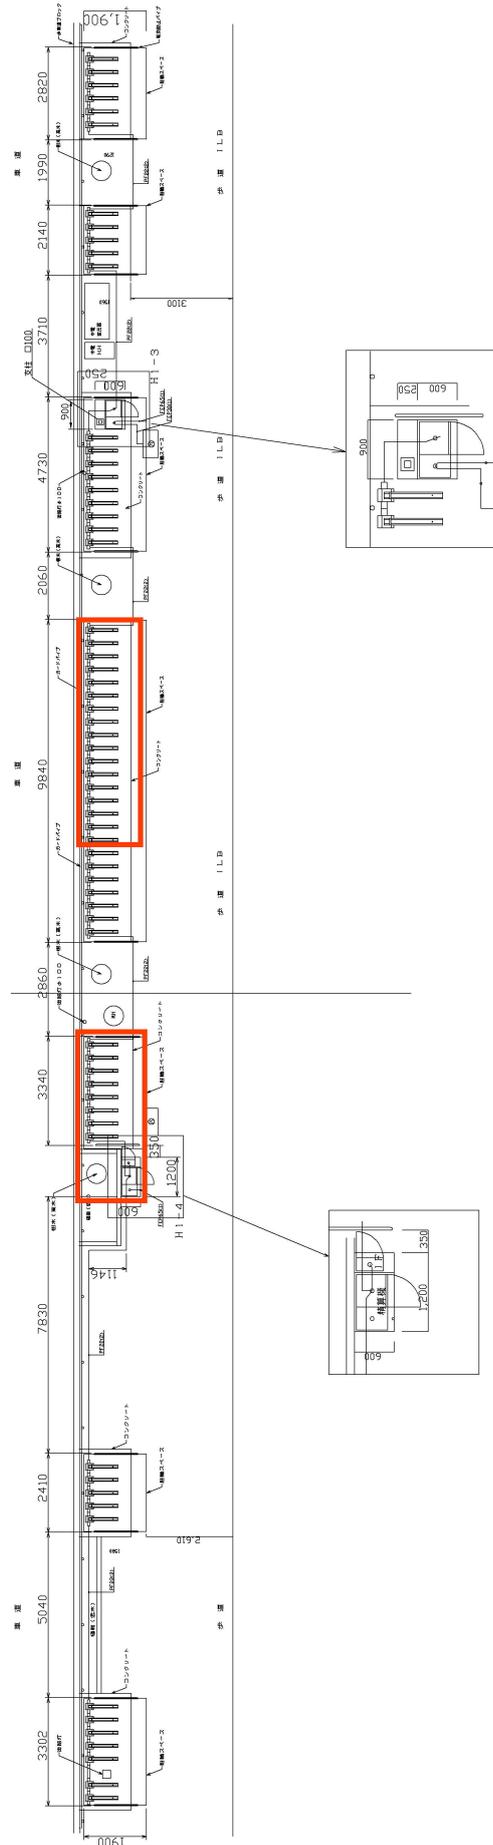


撤去予定箇所






別添4 駐車場別留意事項 別図3 ⑩-D

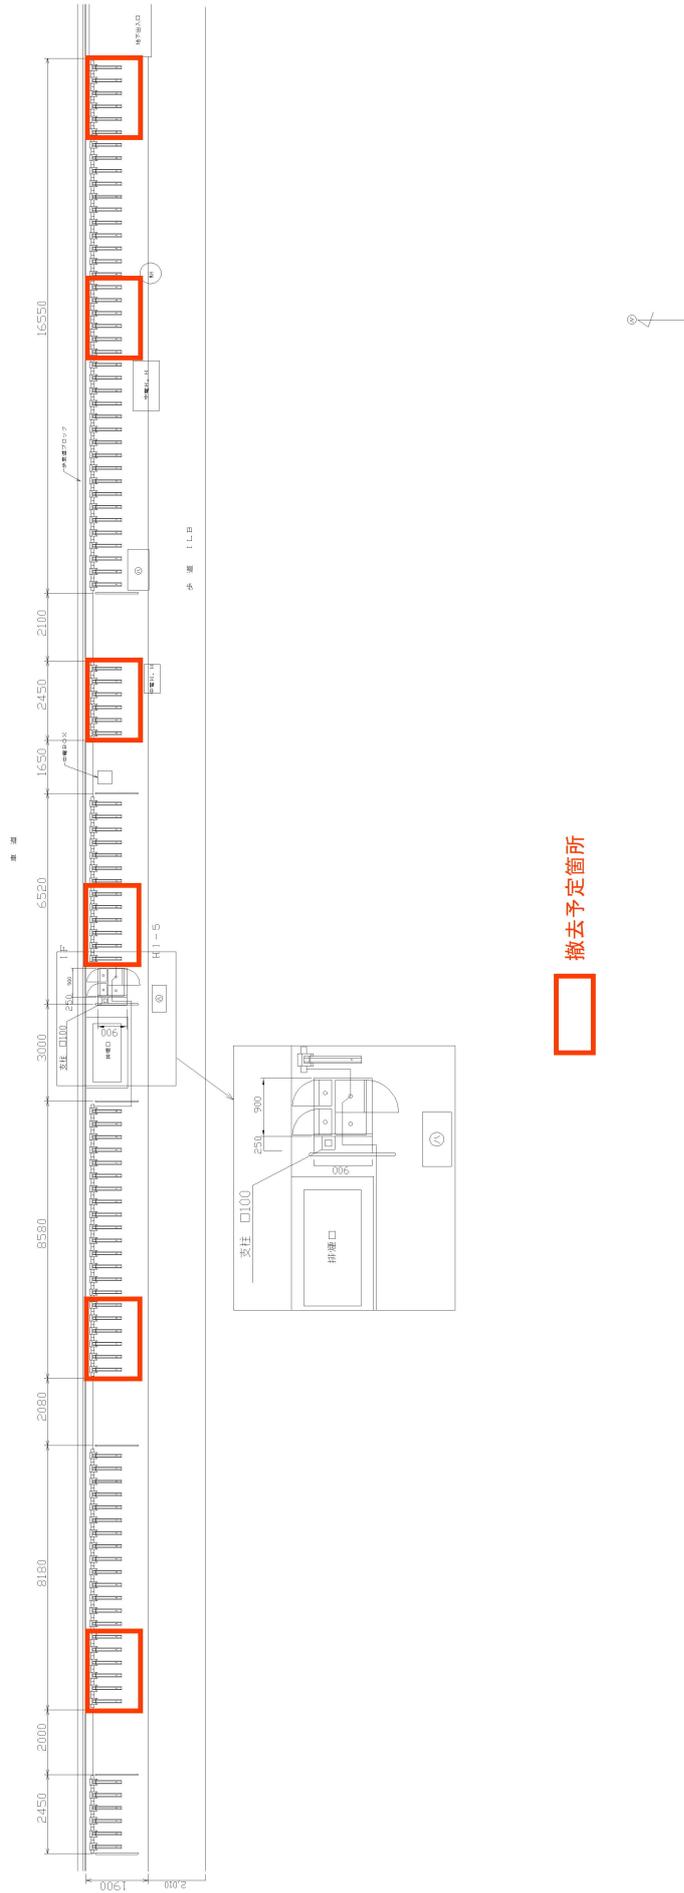








別添4 駐車場別留意事項 別図3 ア

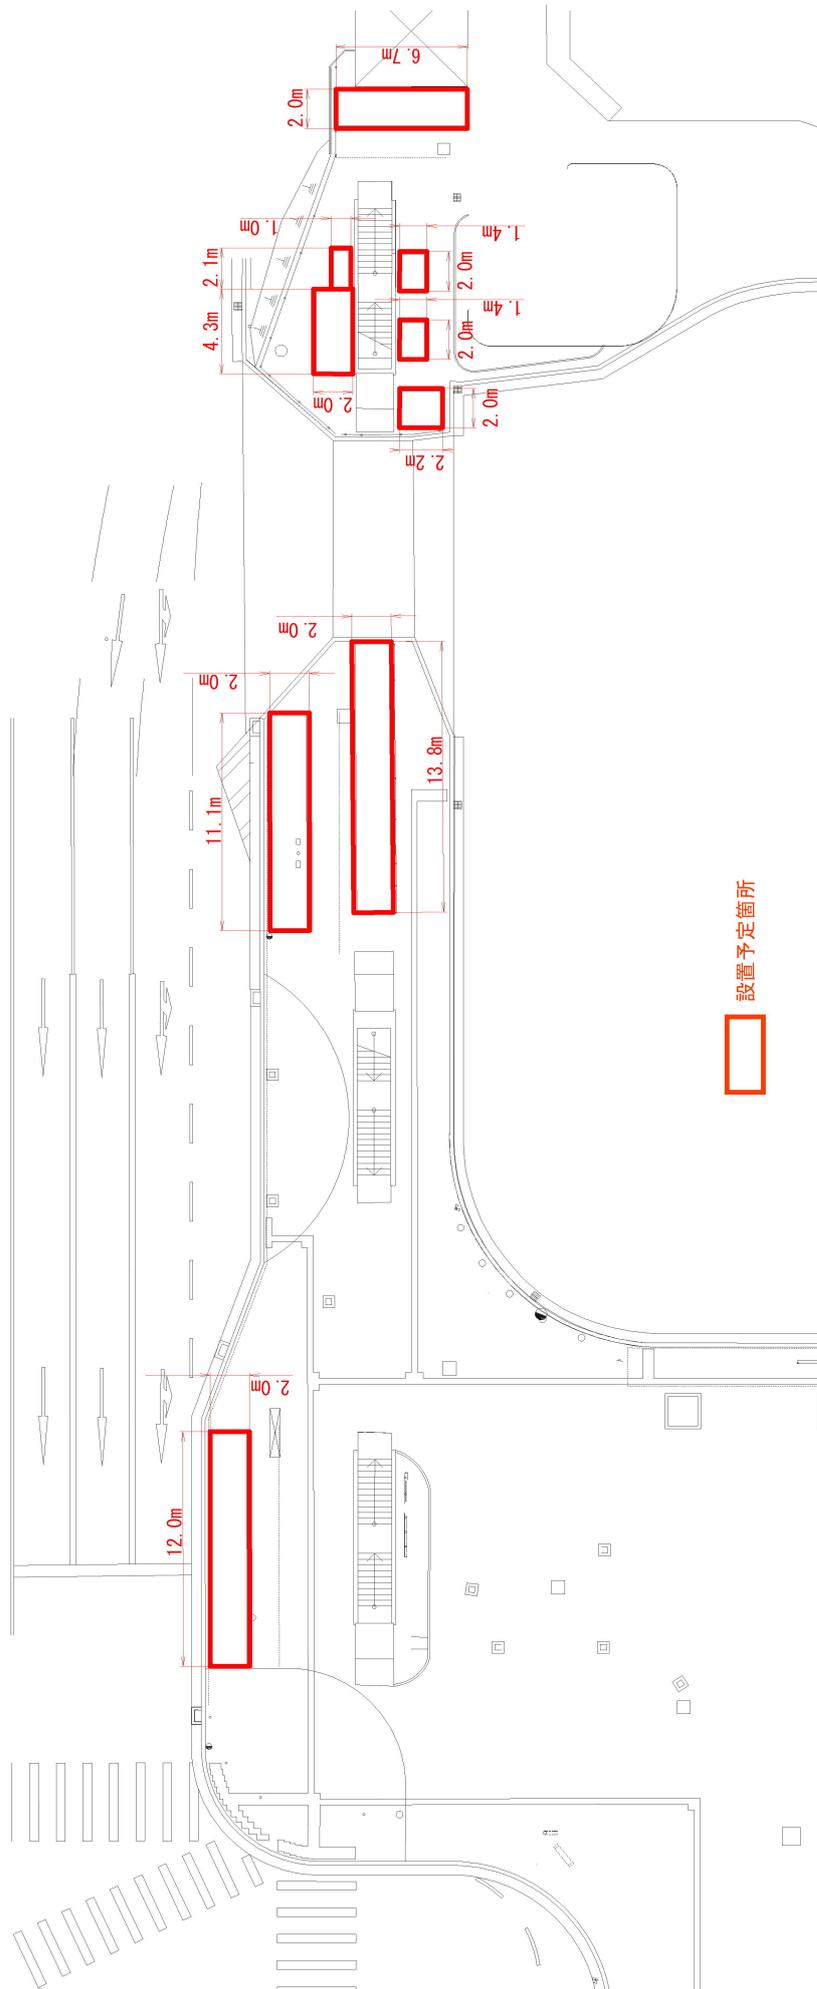

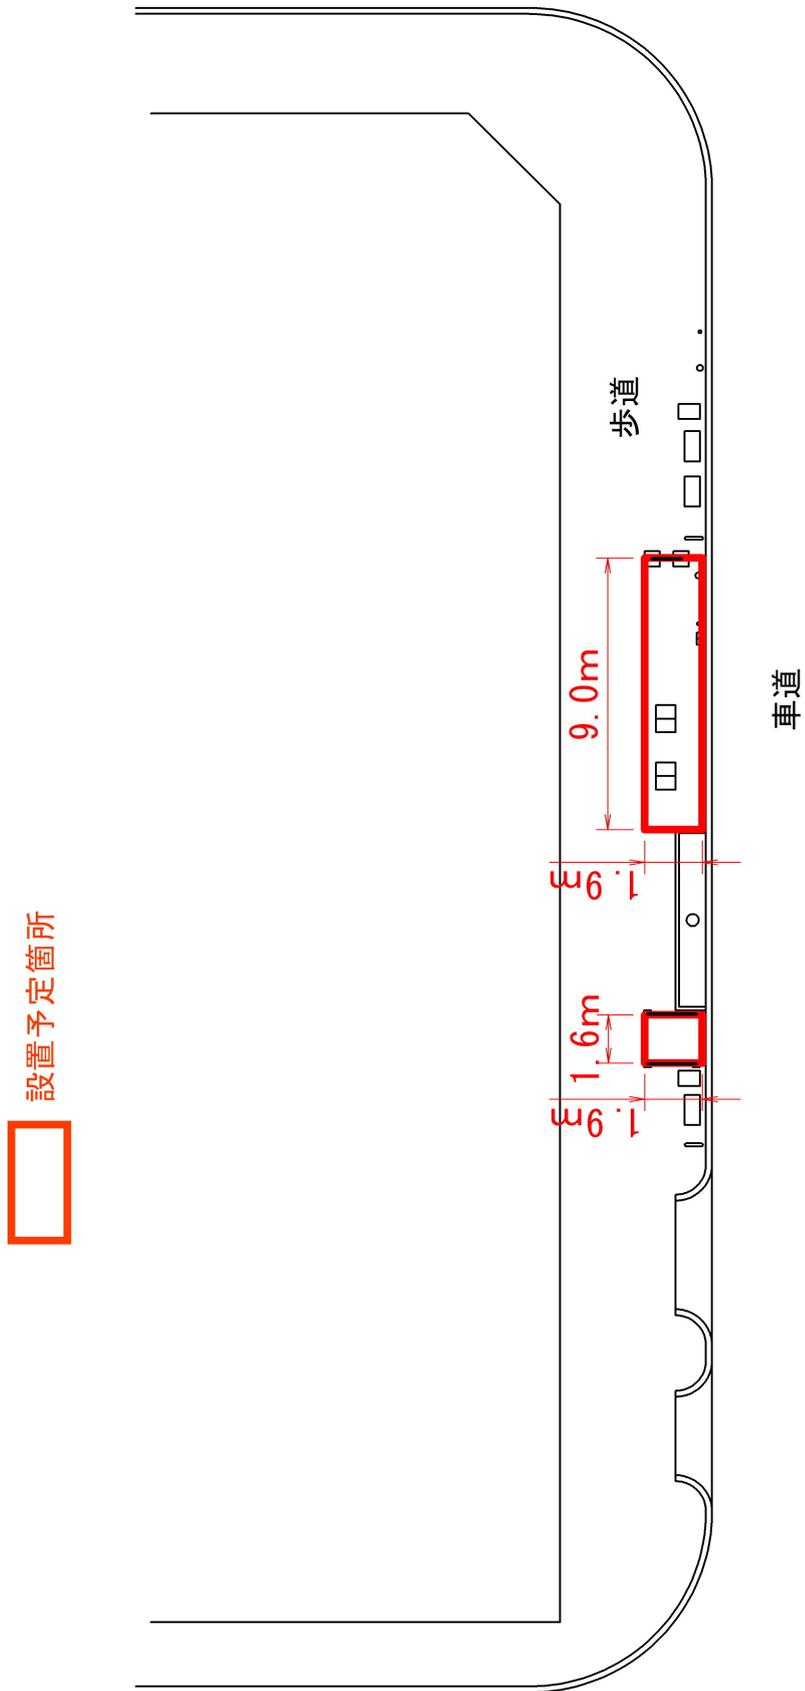


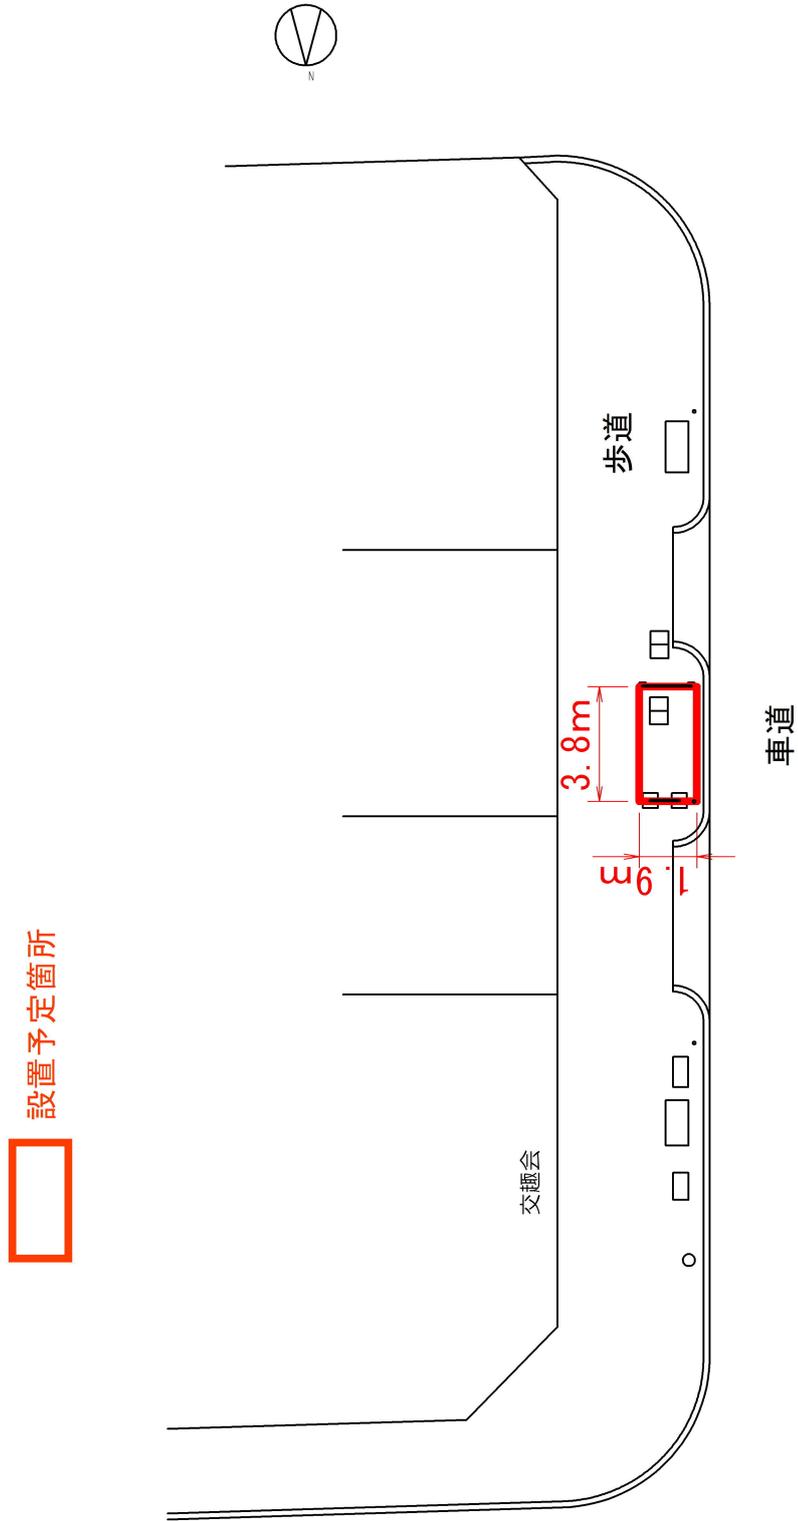

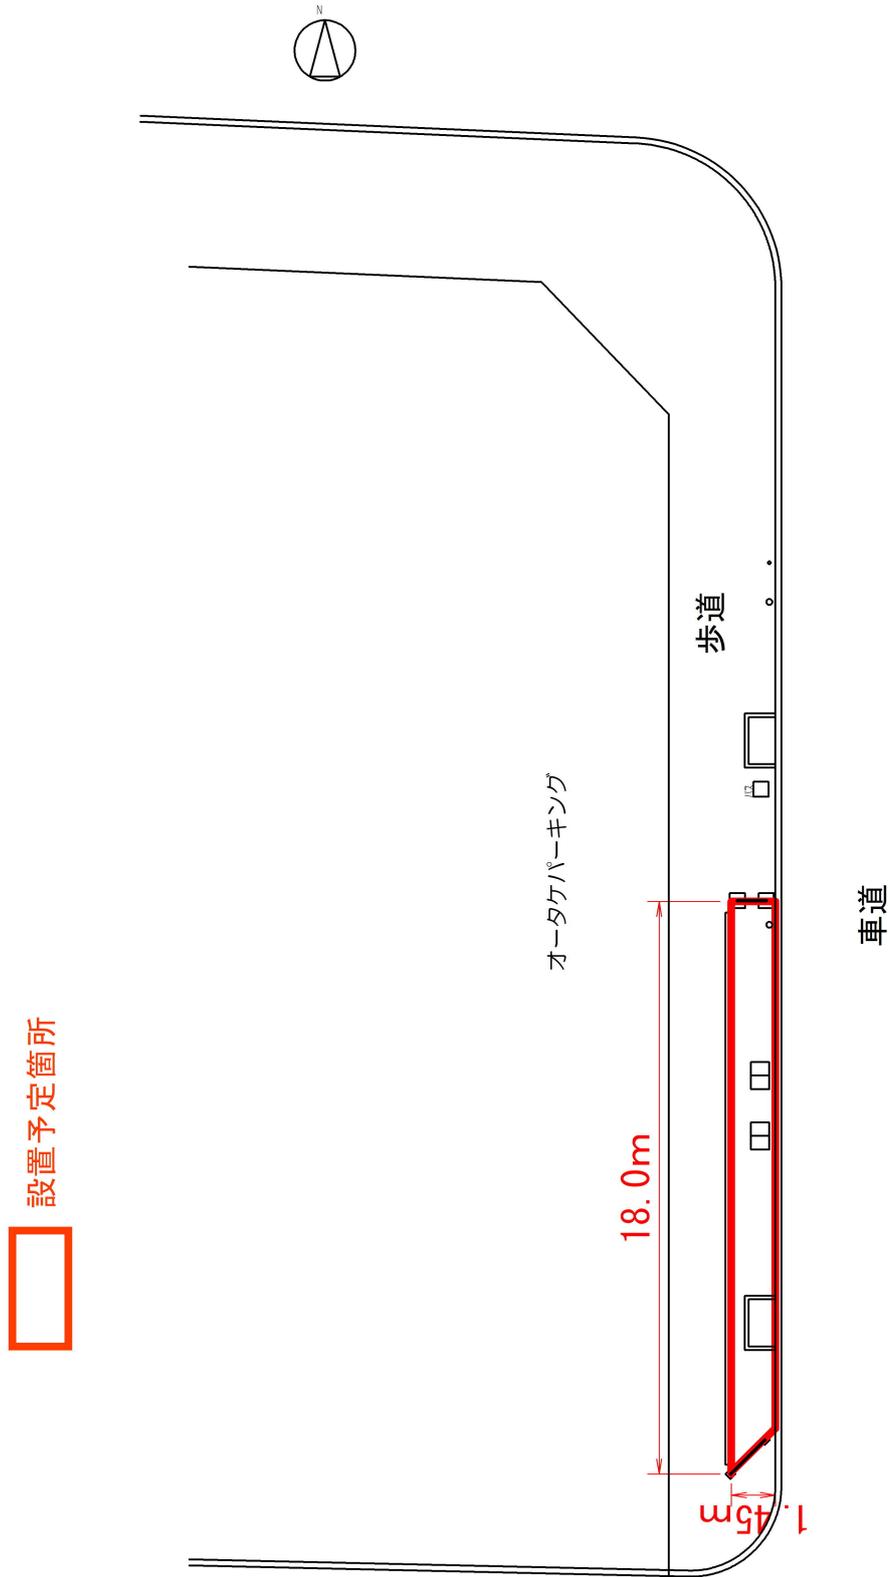



別添4 駐車場別留意事項 別図3 ウ-B

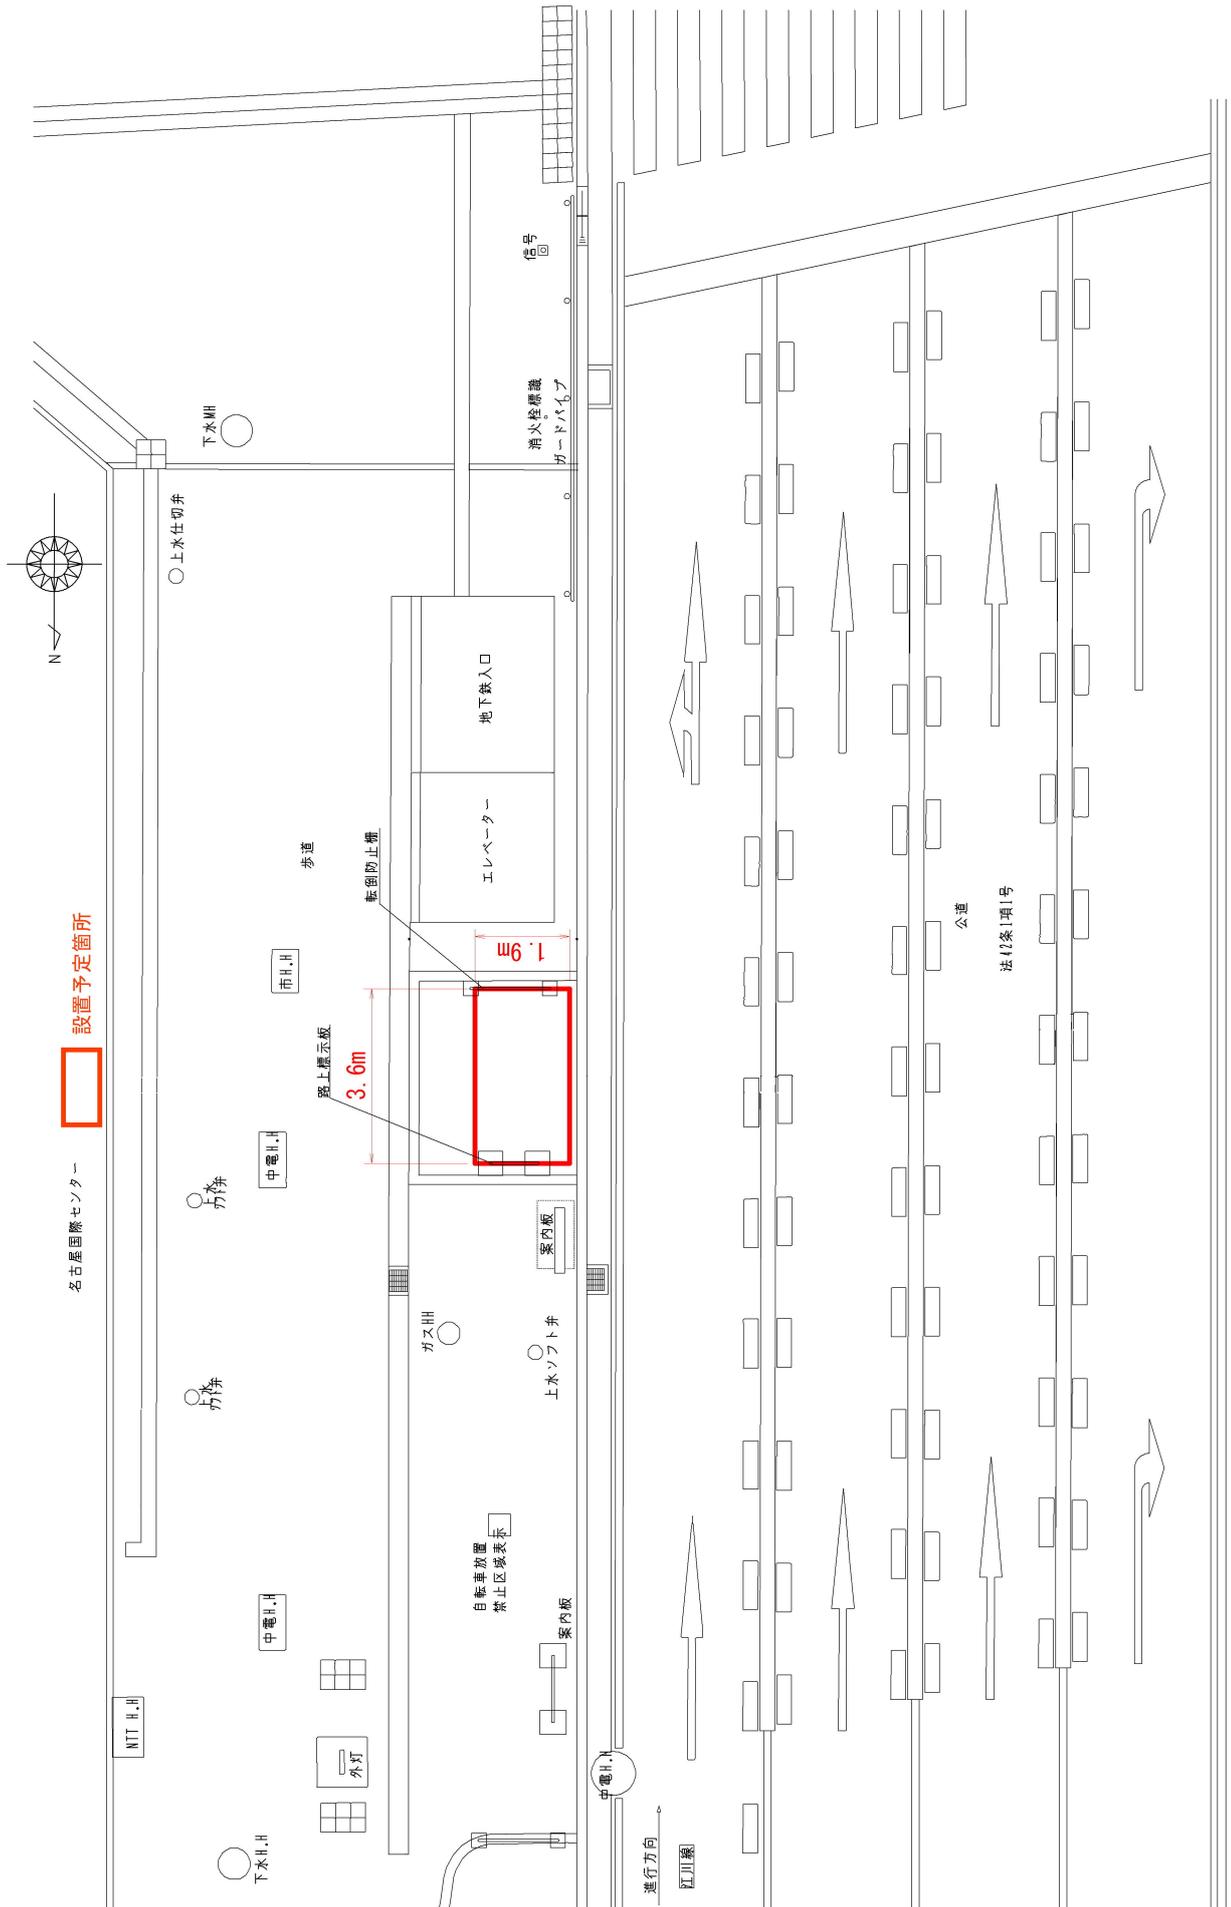








別添4 駐車場別留意事項 別図3 ウ-F

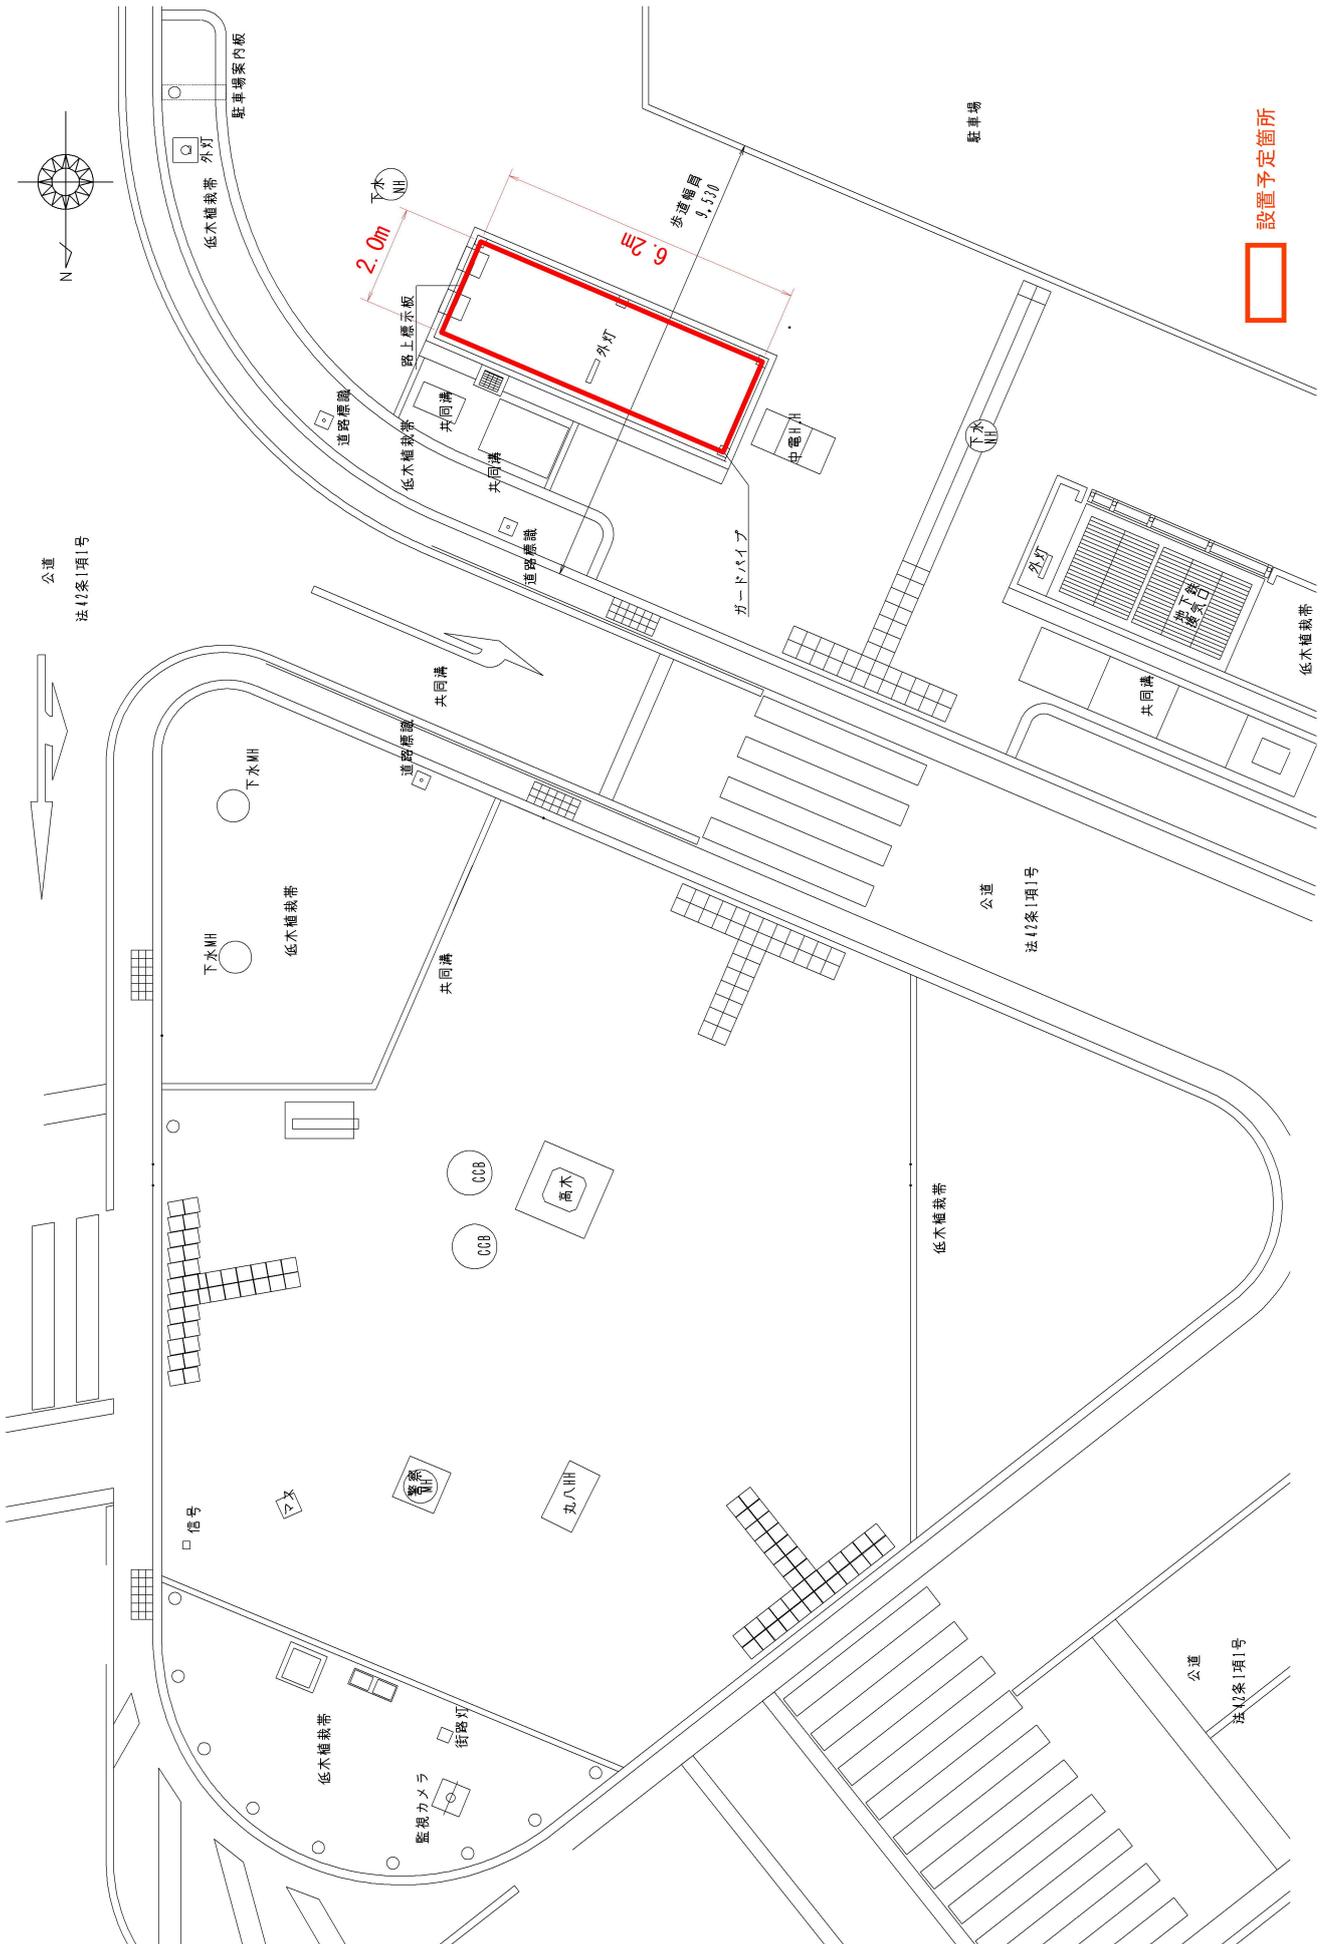

設置予定箇所