


撤去予定箇所

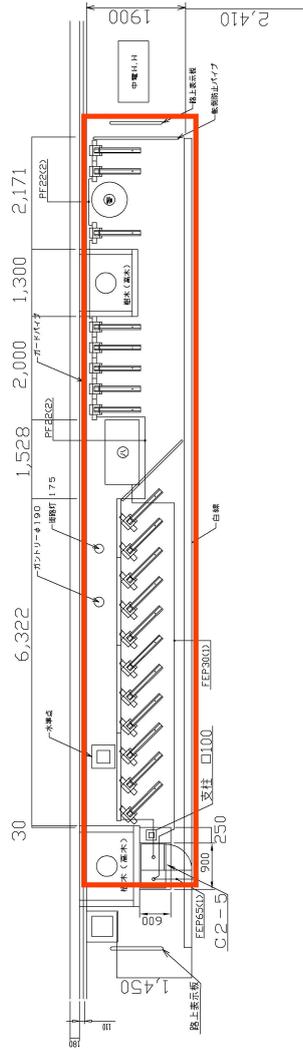




撤去予定箇所






別添4 駐車場別留意事項 別図3 ⑩-B

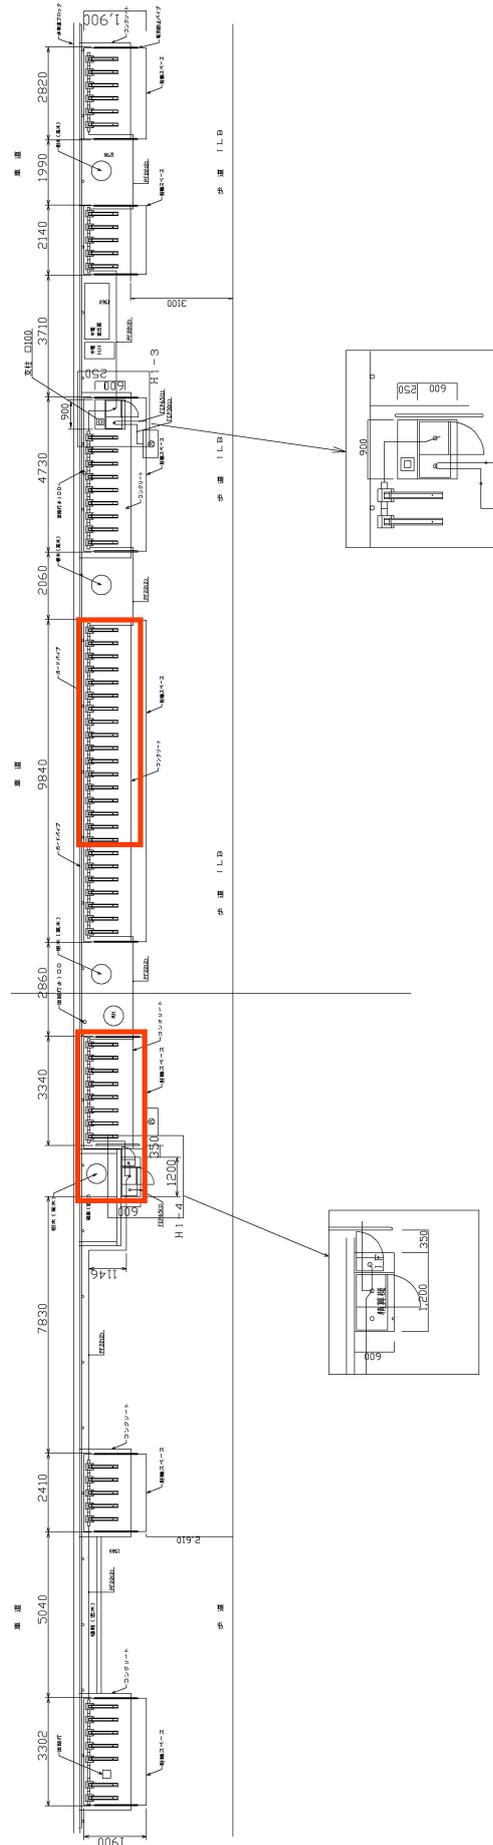

撤去予定箇所




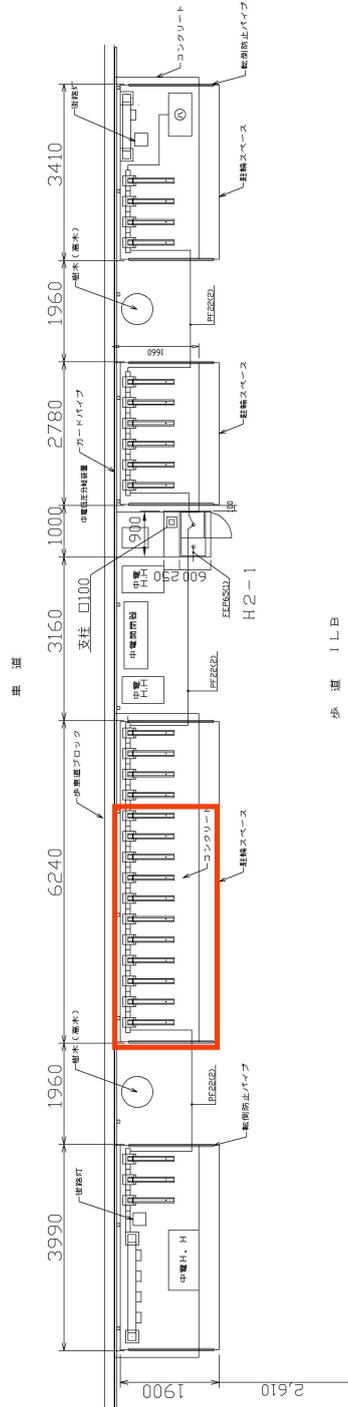

撤去予定箇所




別添4 駐車場別留意事項 別図3 ⑩-D

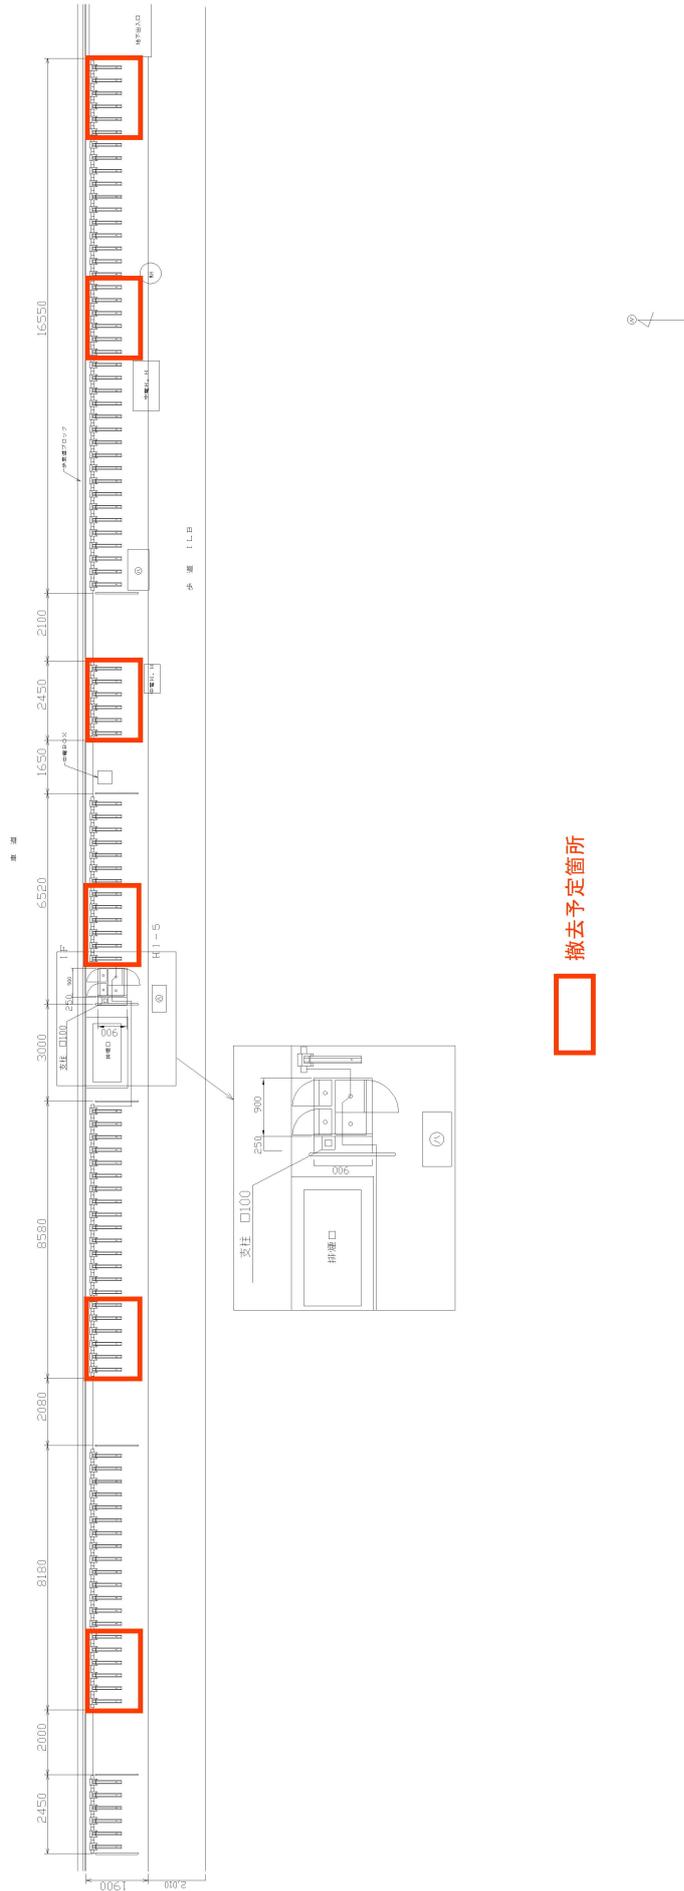





別添4 駐車場別留意事項 別図3 ⑩-F

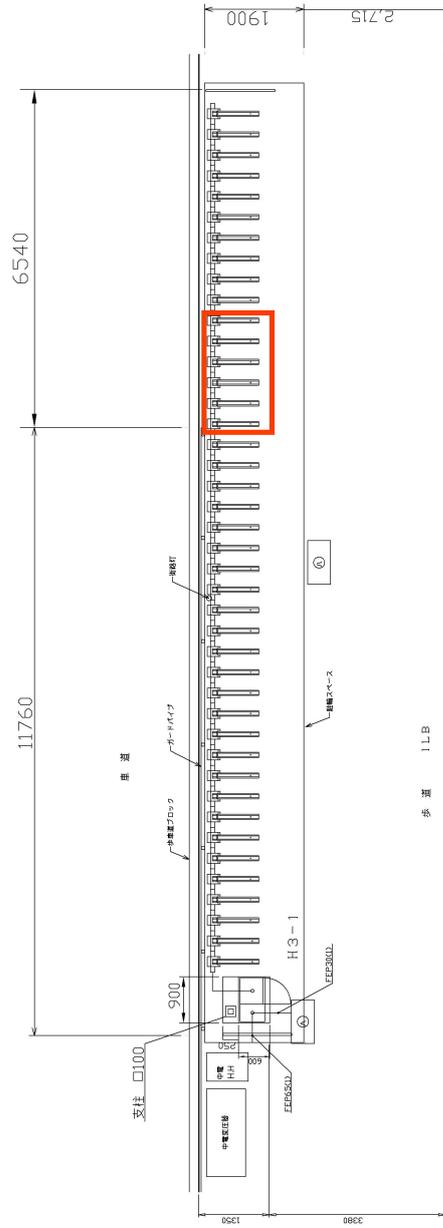



撤去予定箇所

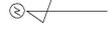


別添4 駐車場別留意事項 別図3 ア

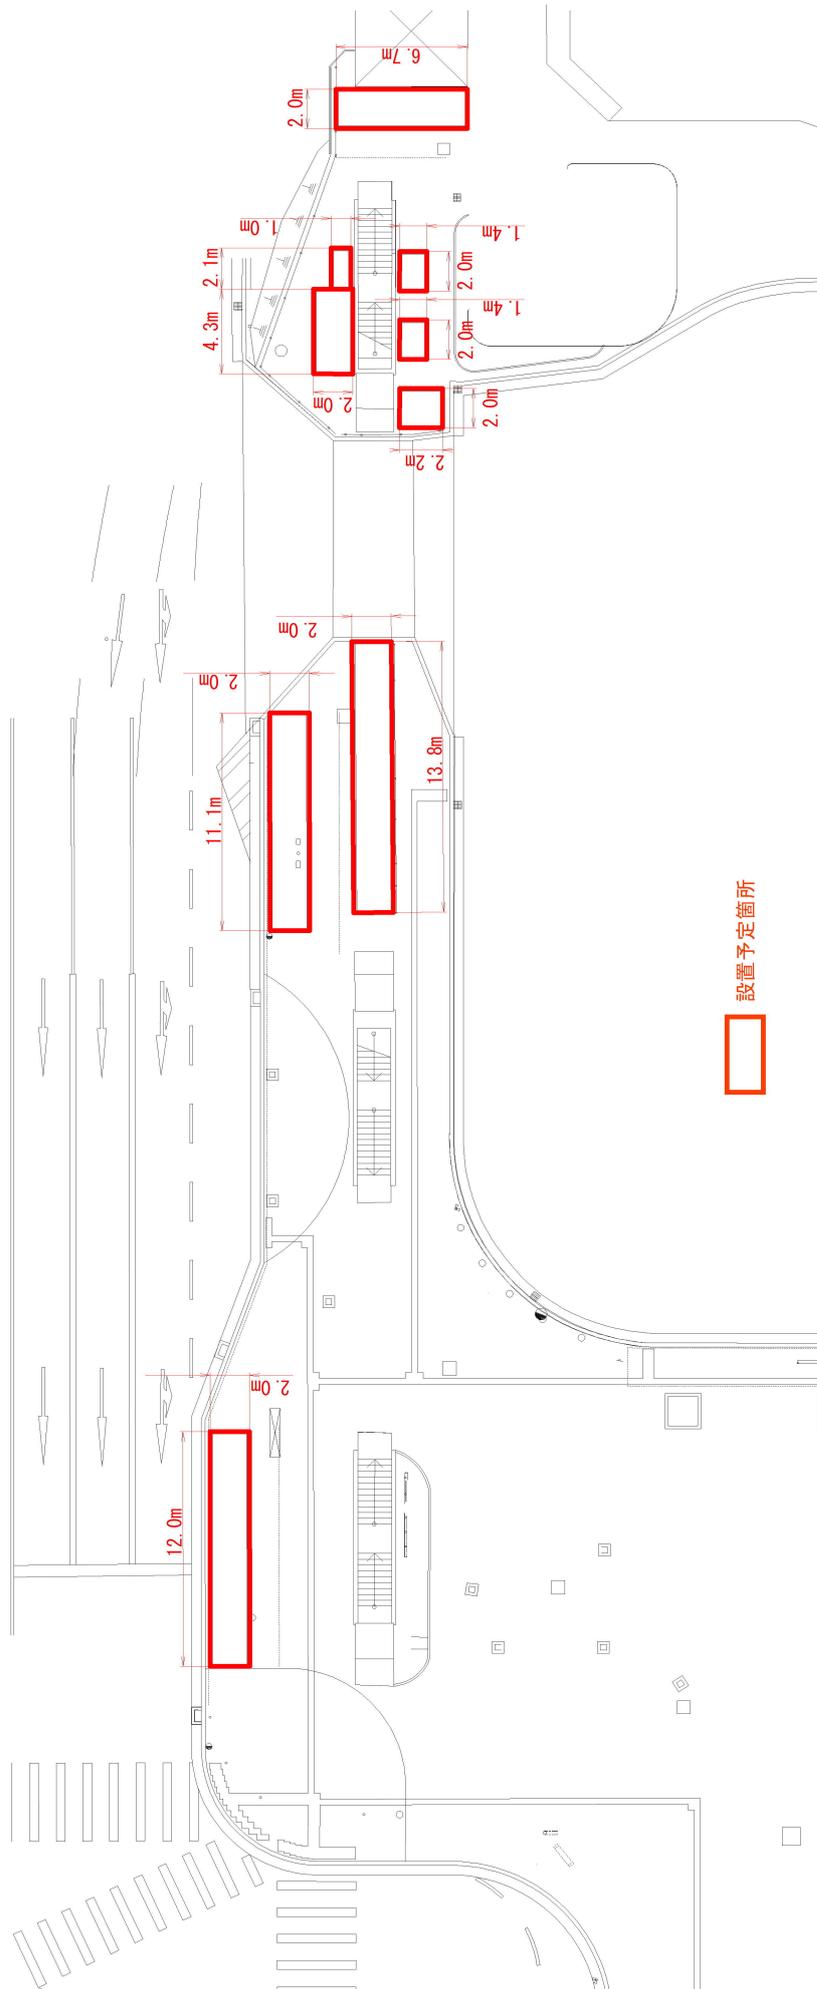

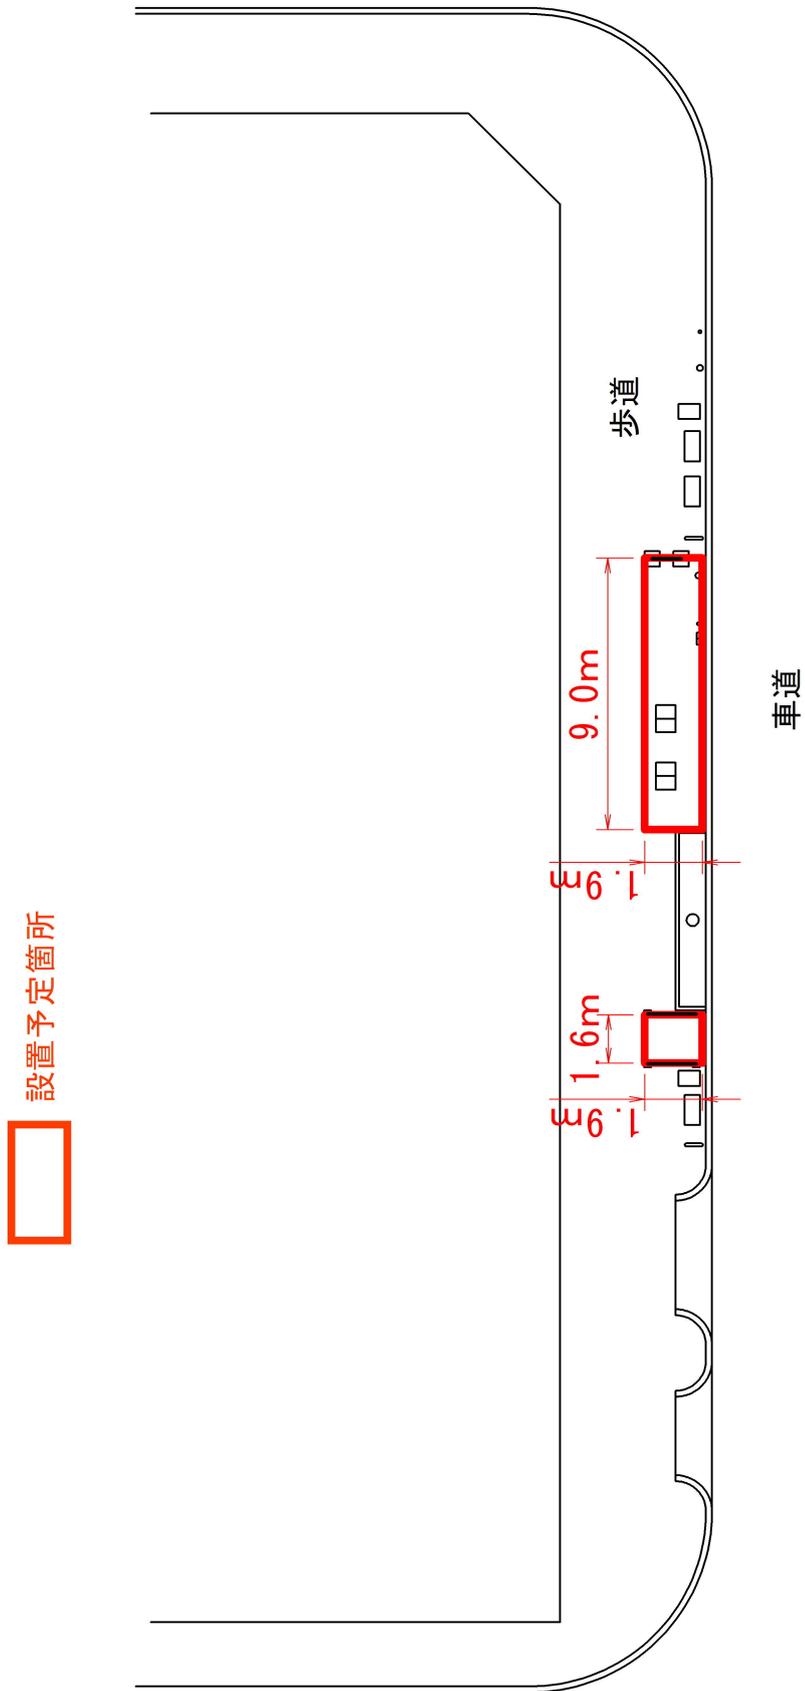

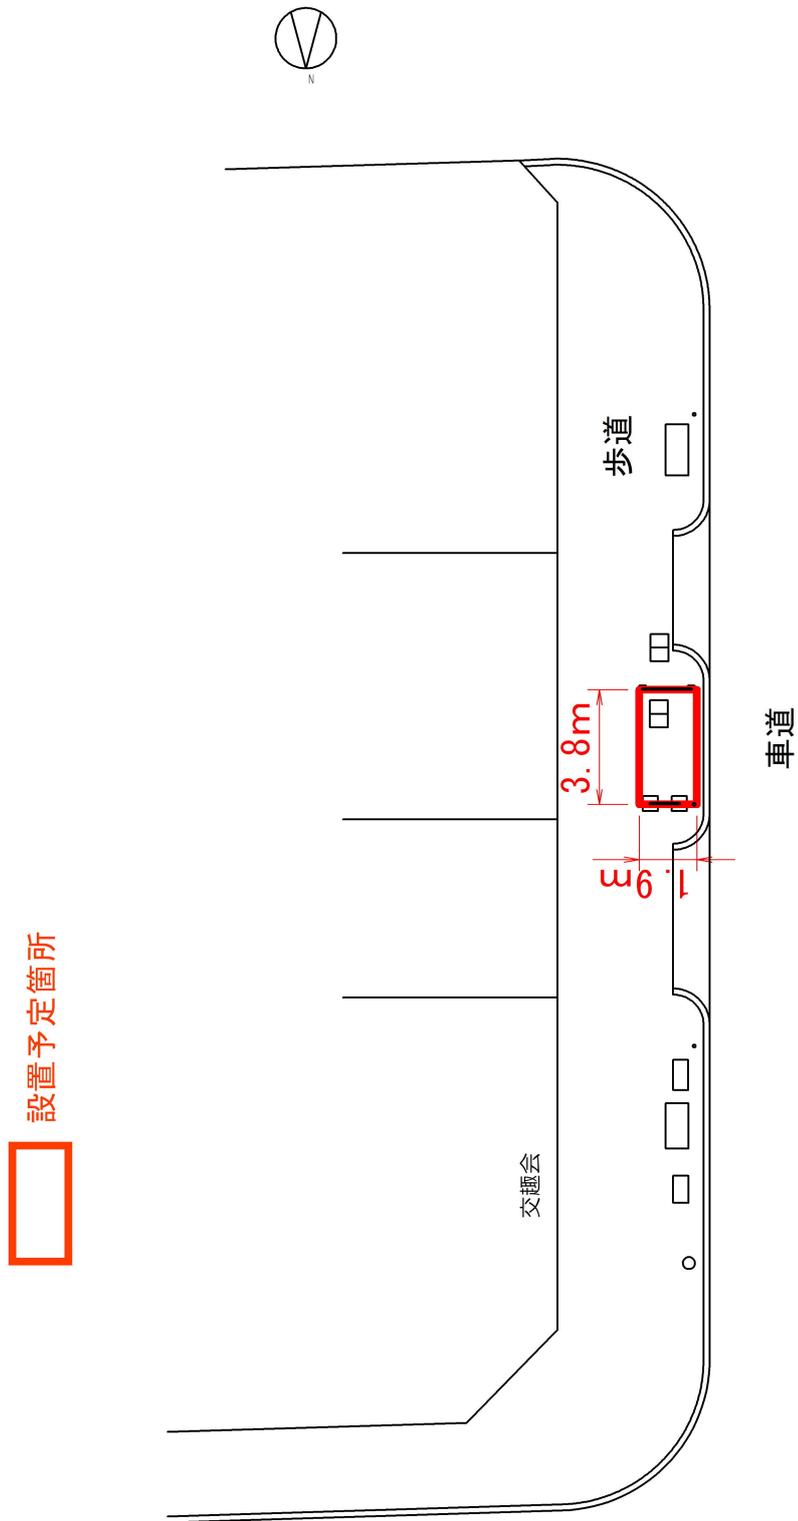

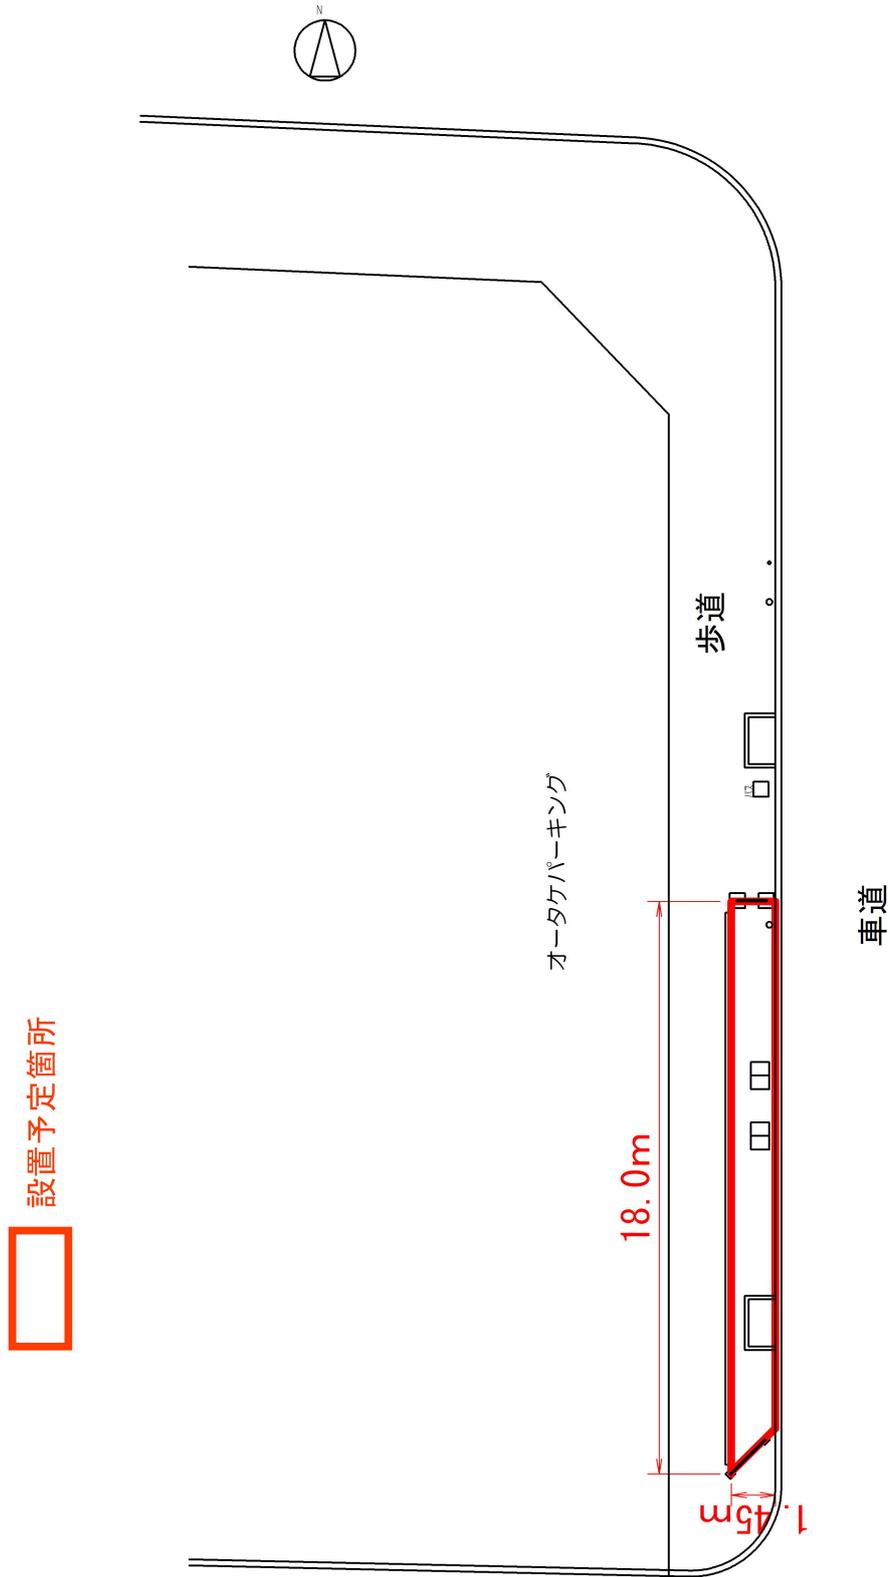




別添4 駐車場別留意事項 別図3 ウ-B







別添4 駐車場別留意事項 別図3 ウ-D

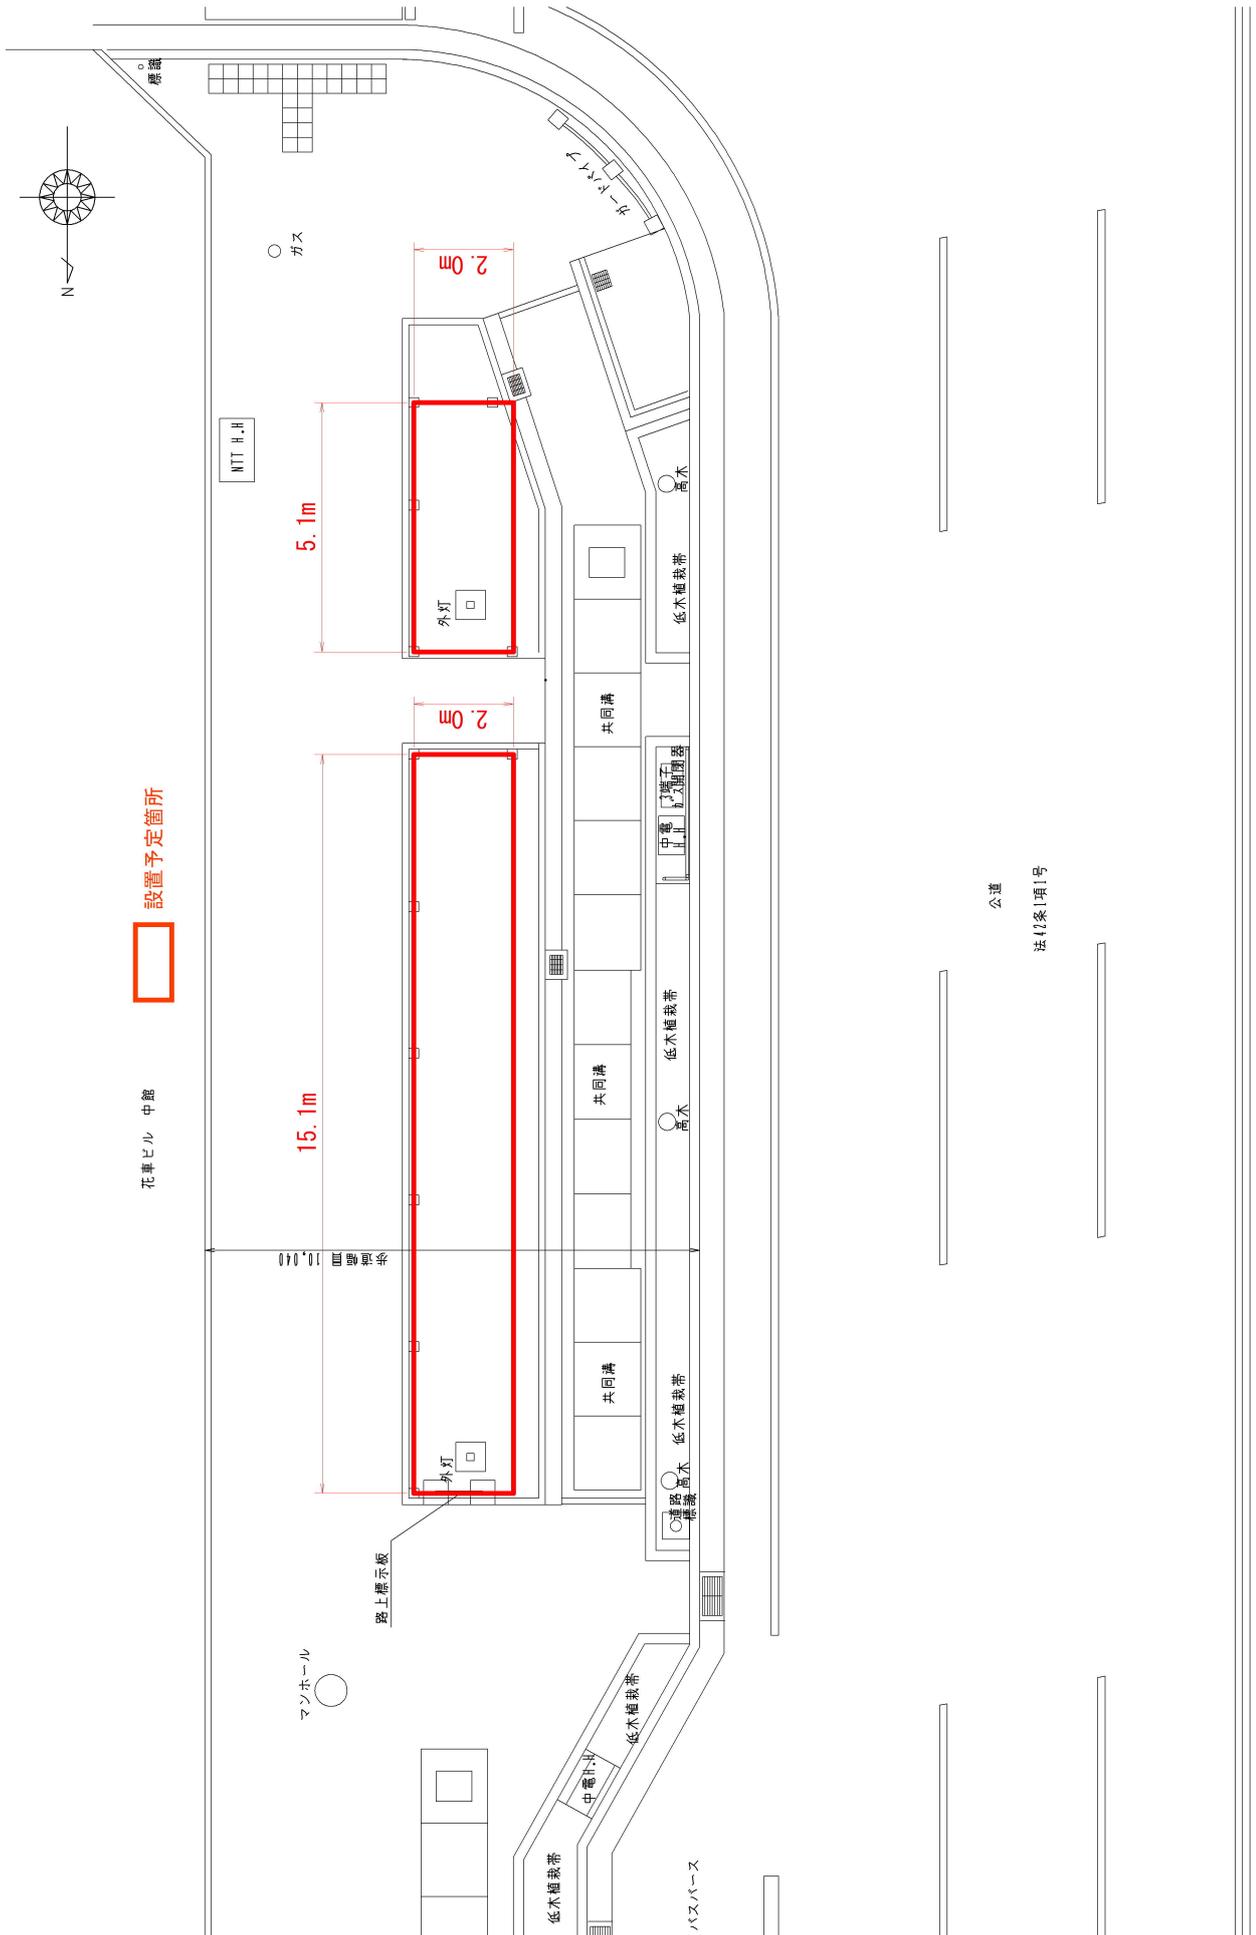

別添4 駐車場別留意事項 別図3 ウ-E

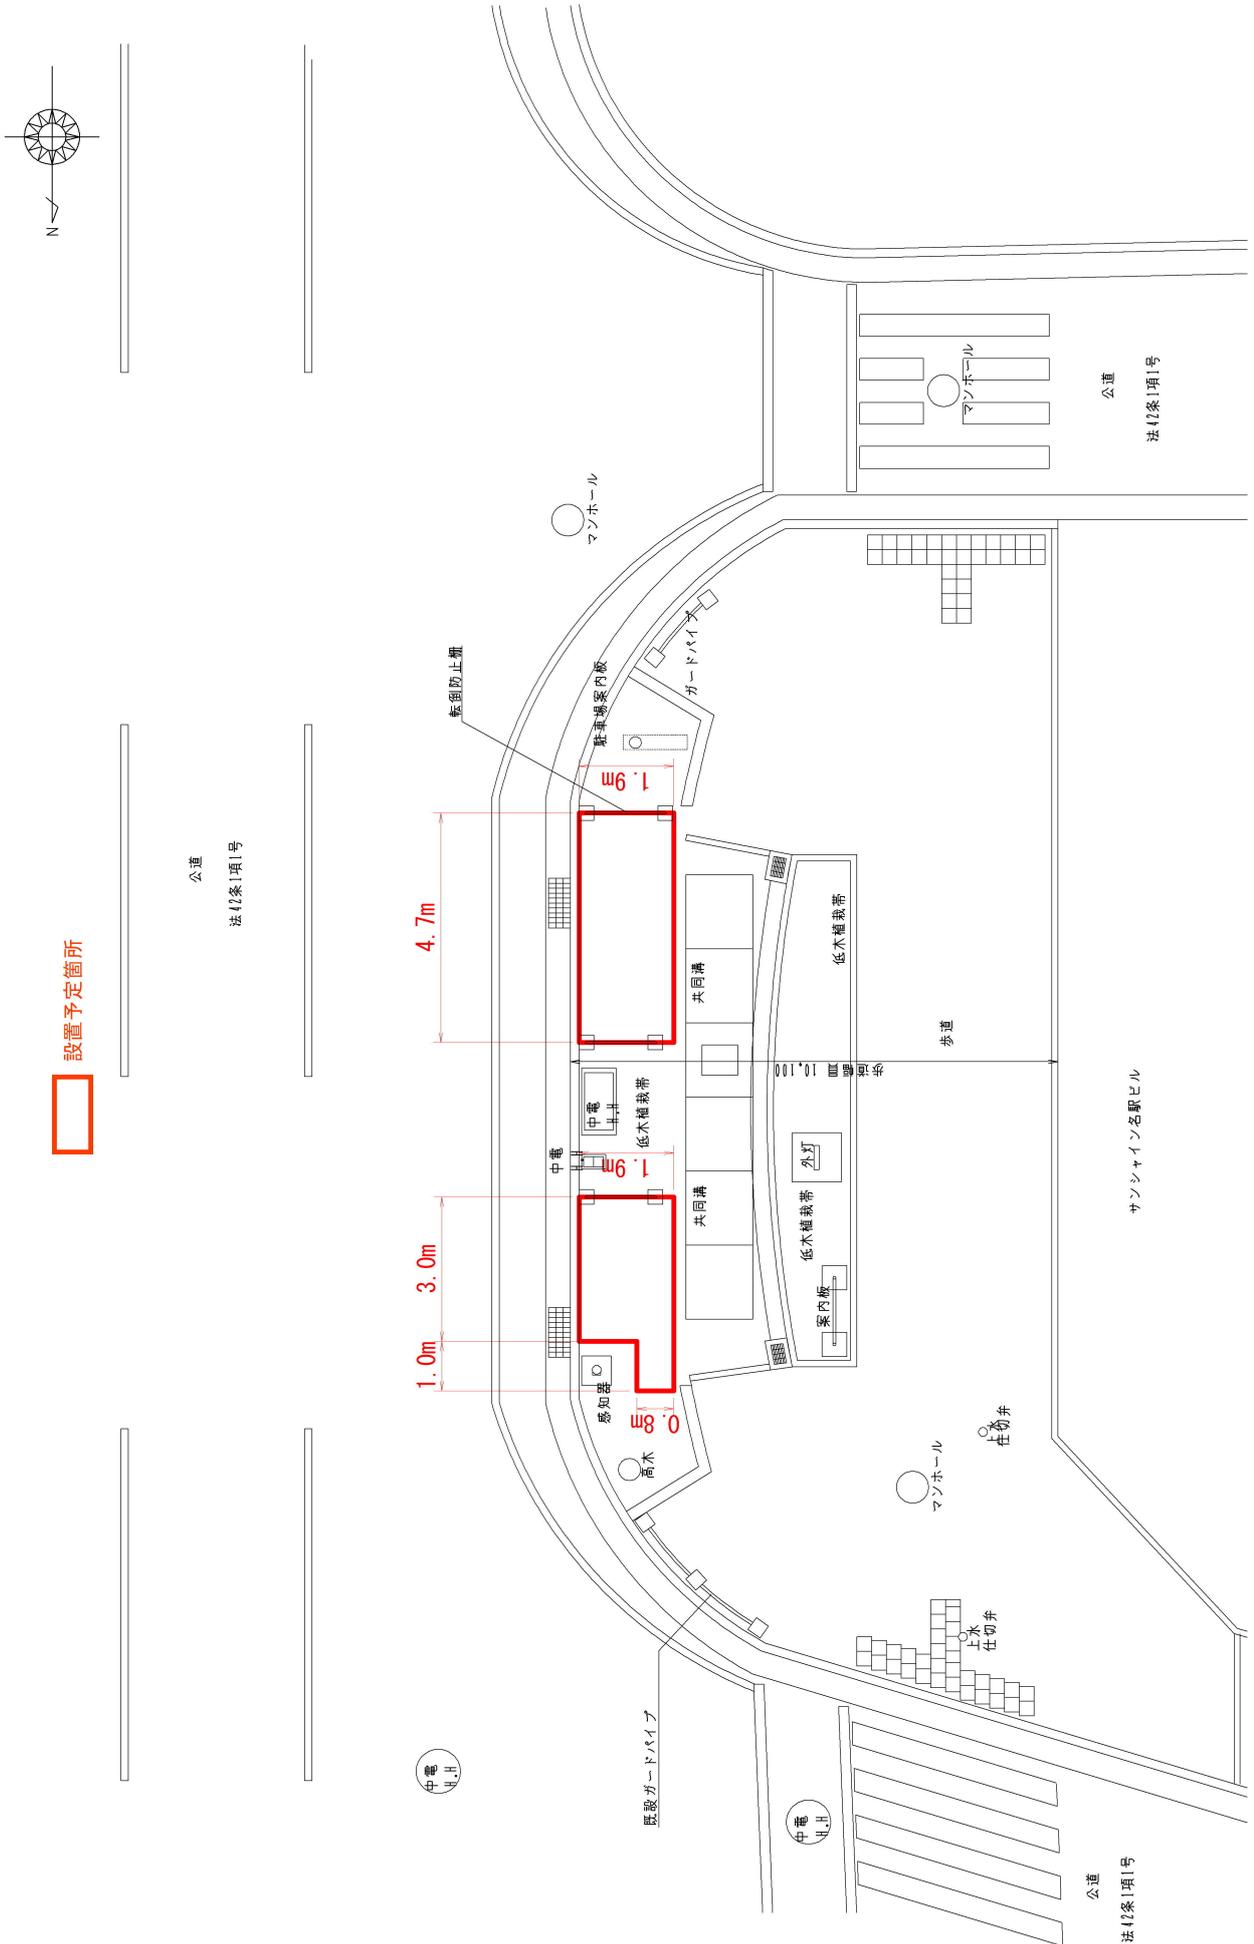

別添4 駐車場別留意事項 別図3 ウ-F

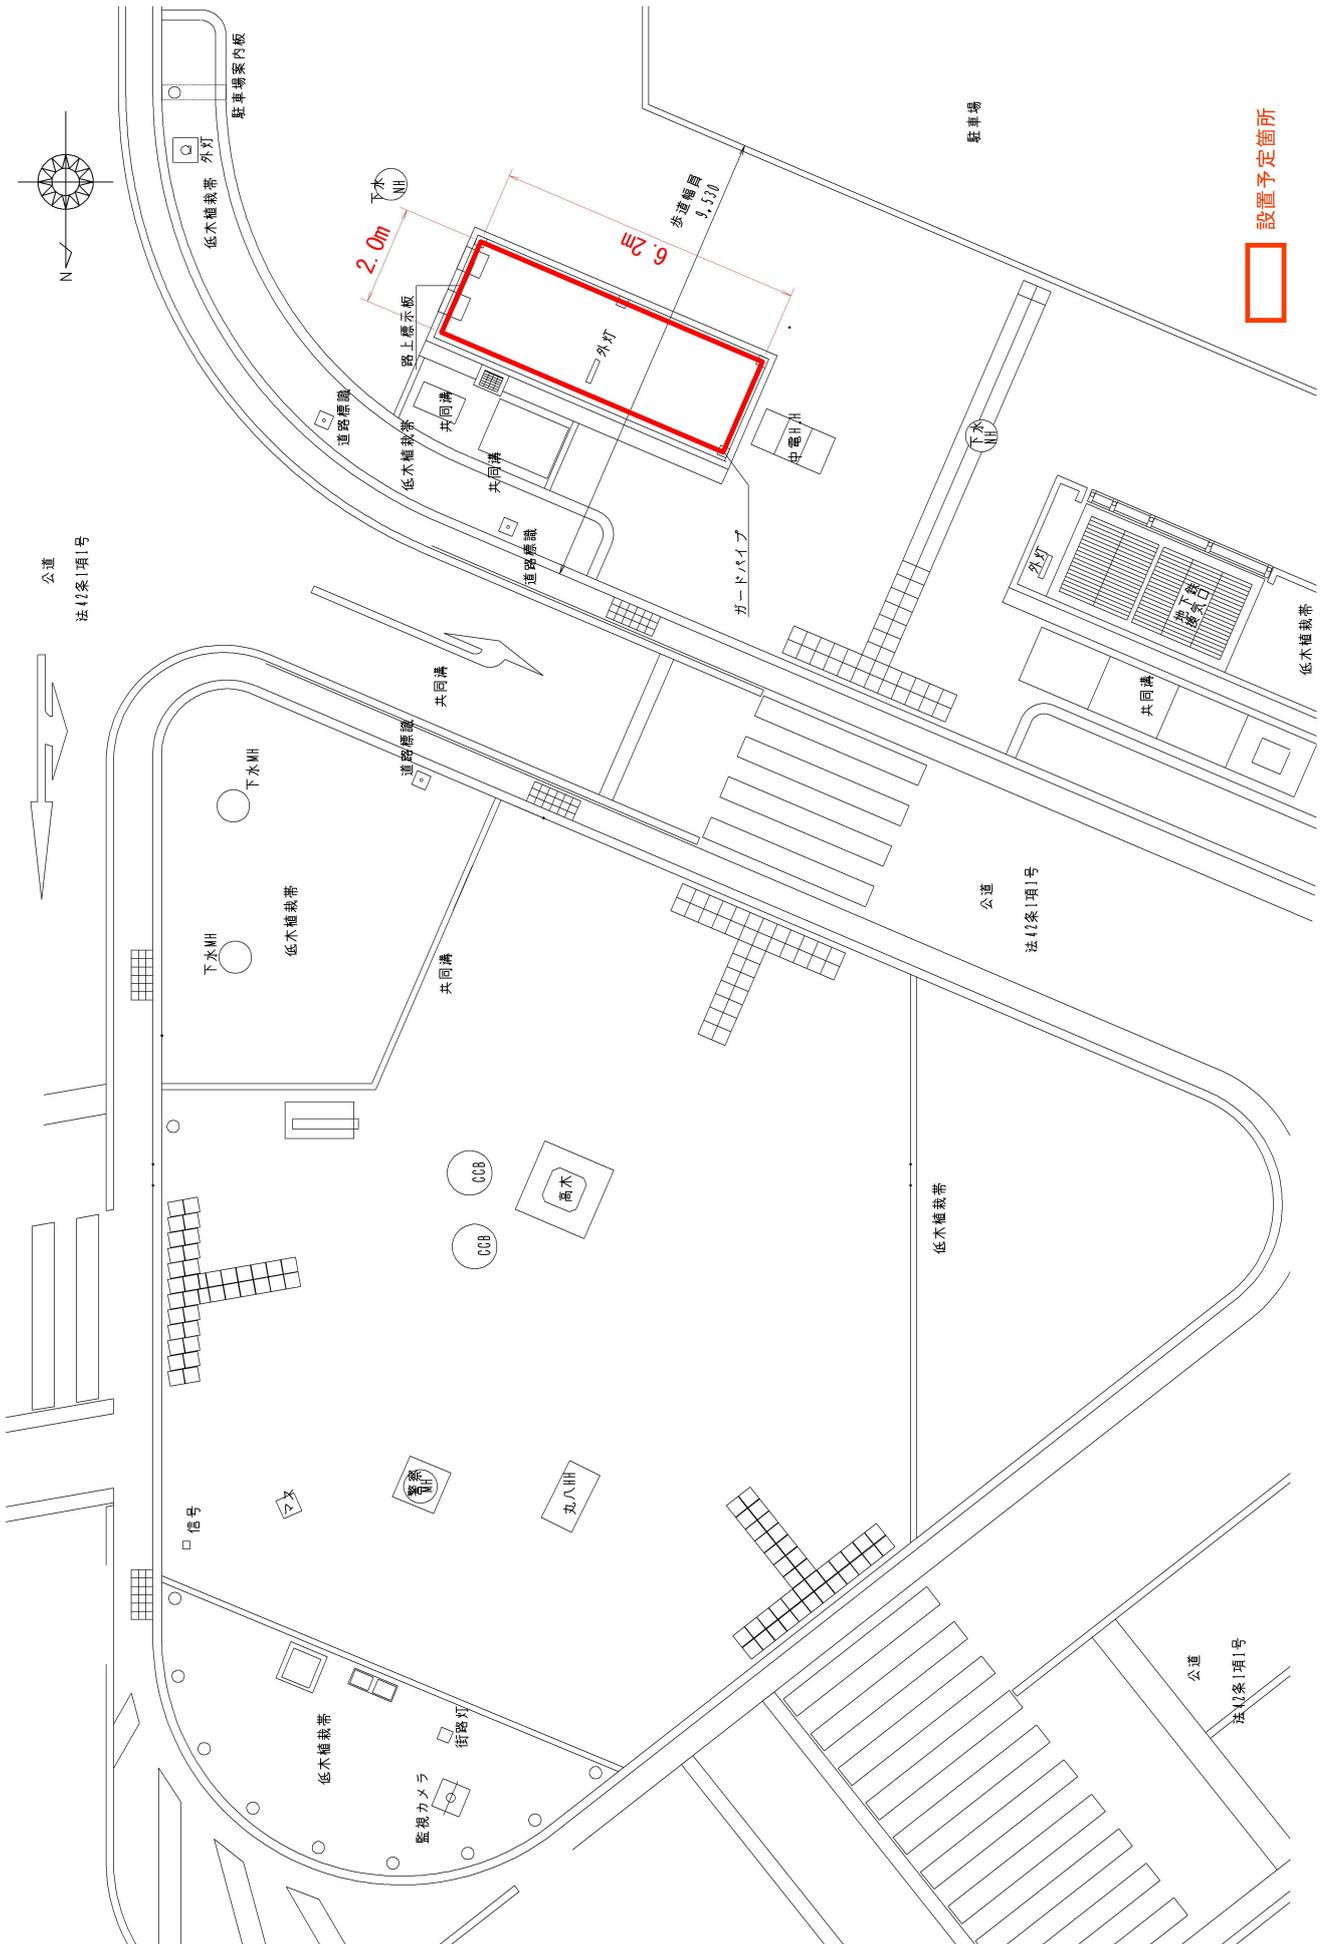

設置予定箇所