


図面4 来退店経路図

SCALE=1:6,000

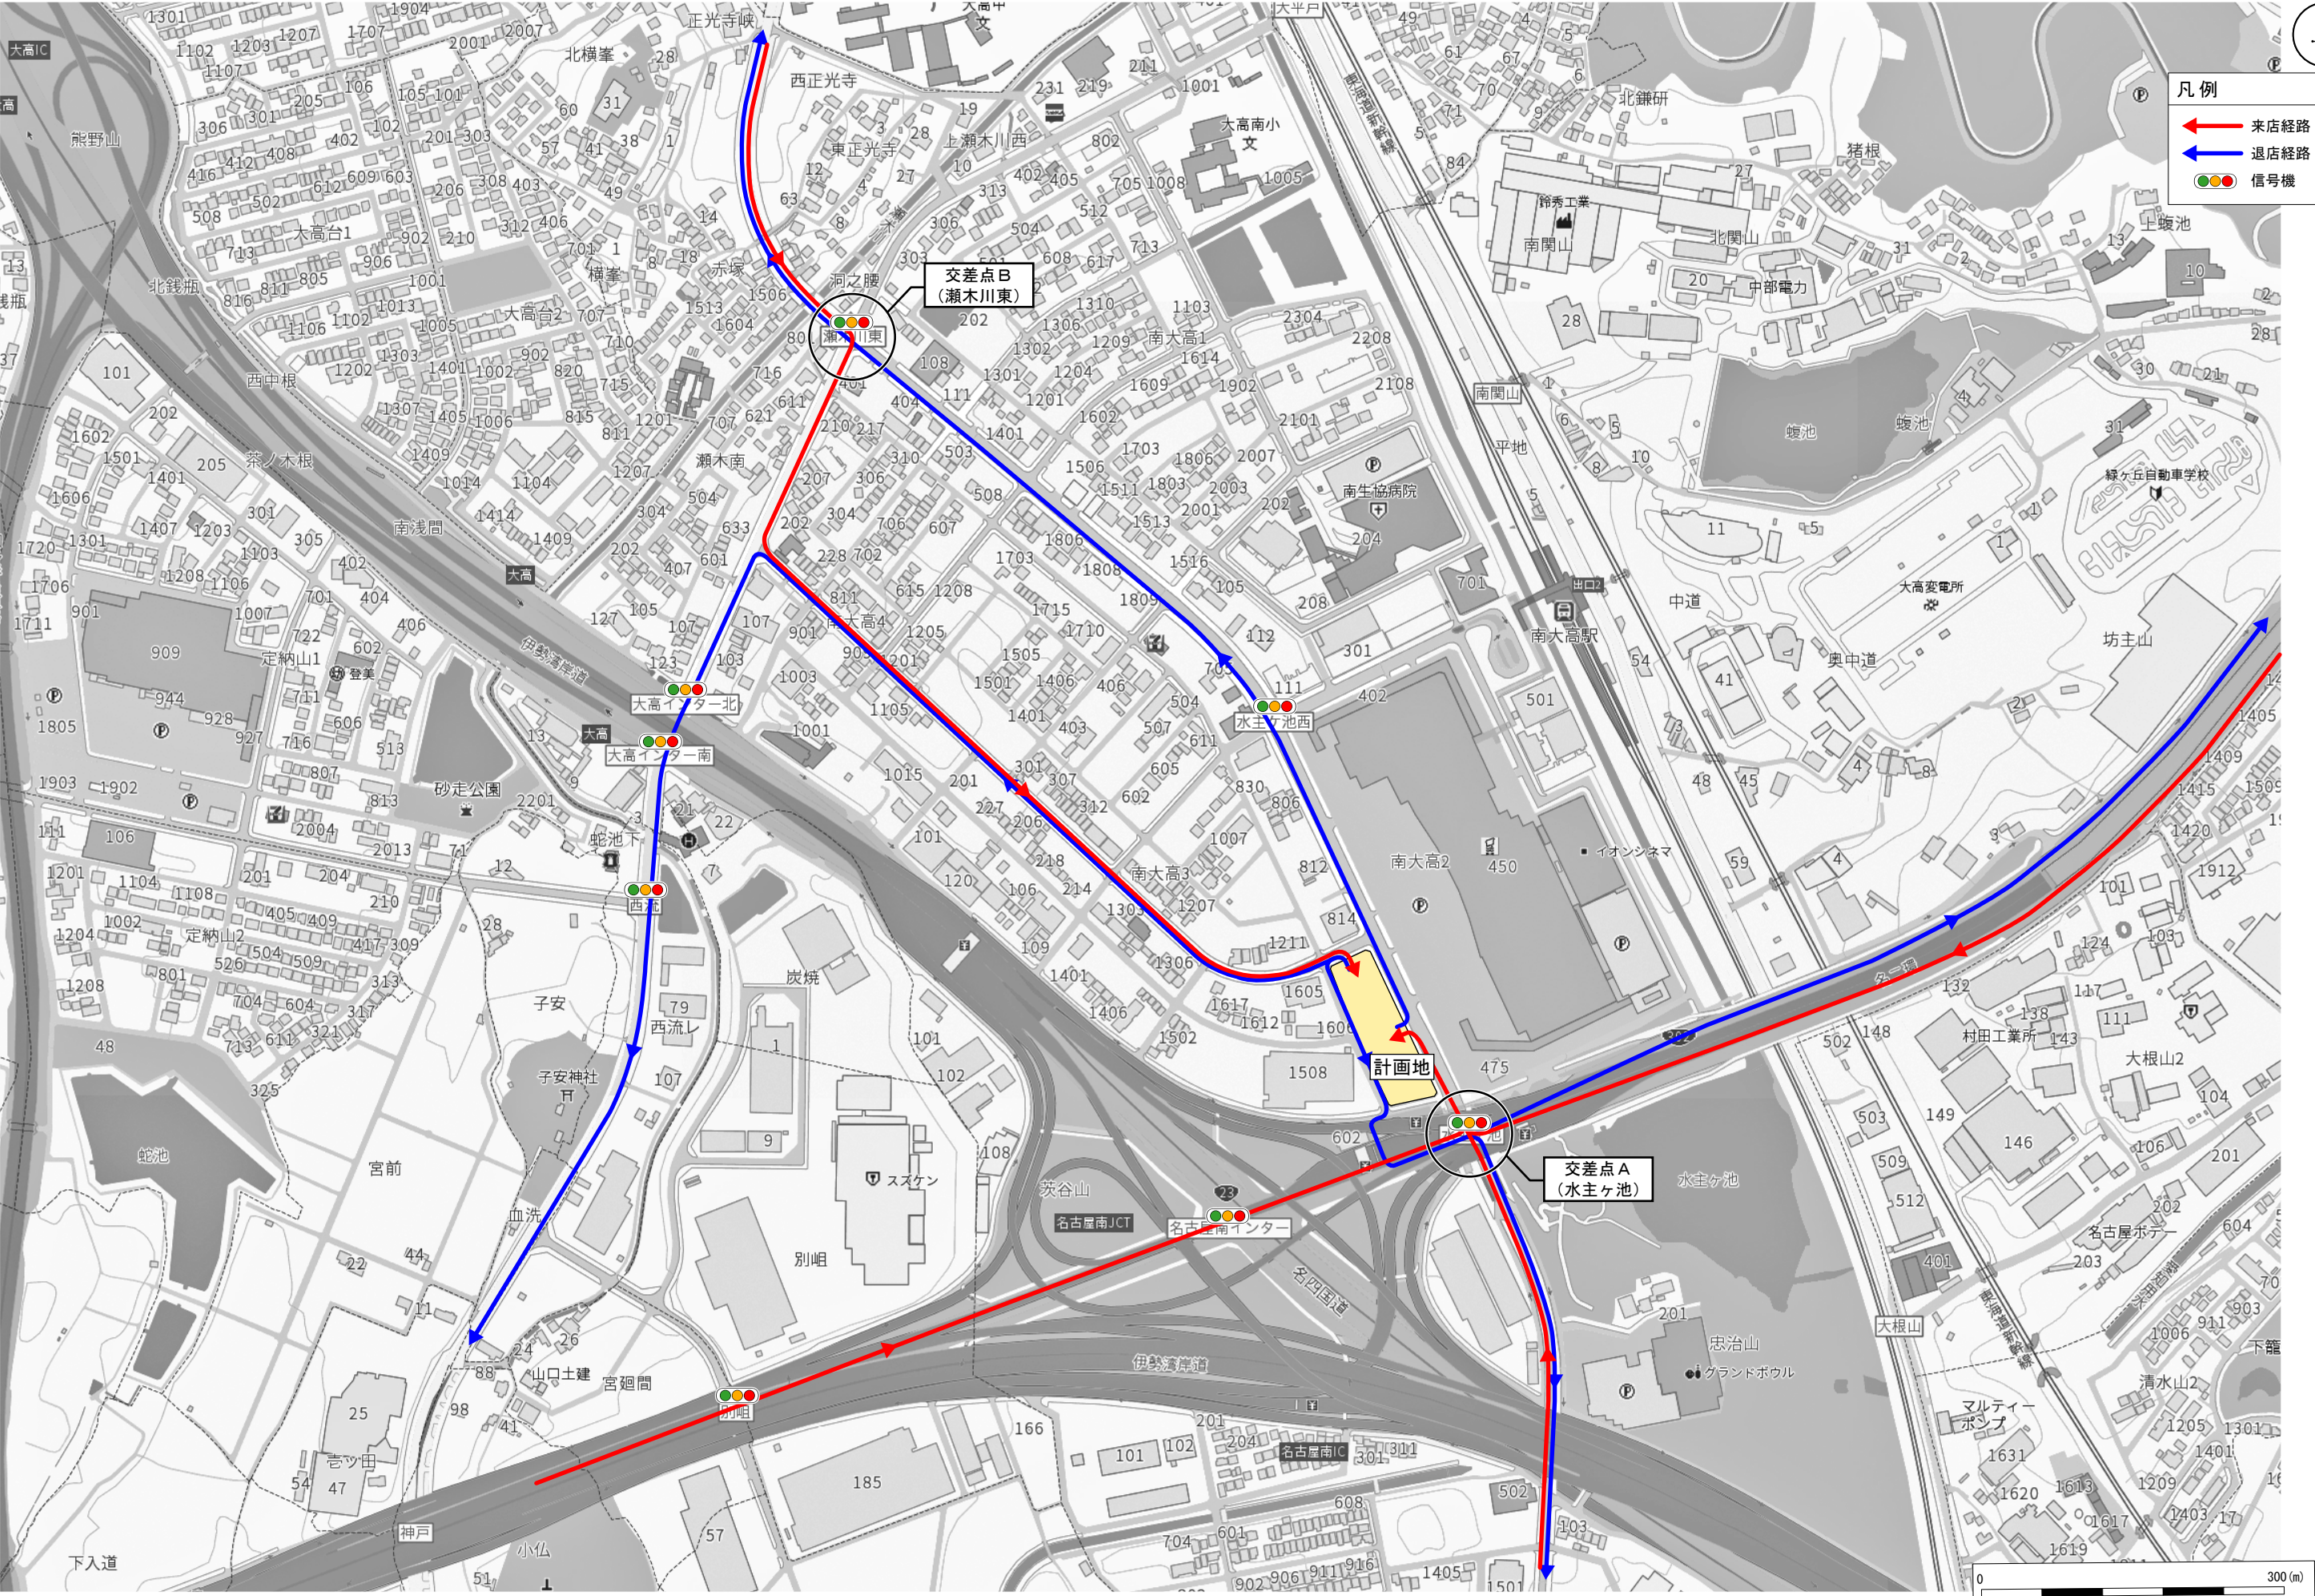

Copyright©GEOSPACE All Rights Reserved

※計画段階のため、今後変更となる可能性があります。