図面３－１　建物配置図及び１階平面図

SCALE=1:300

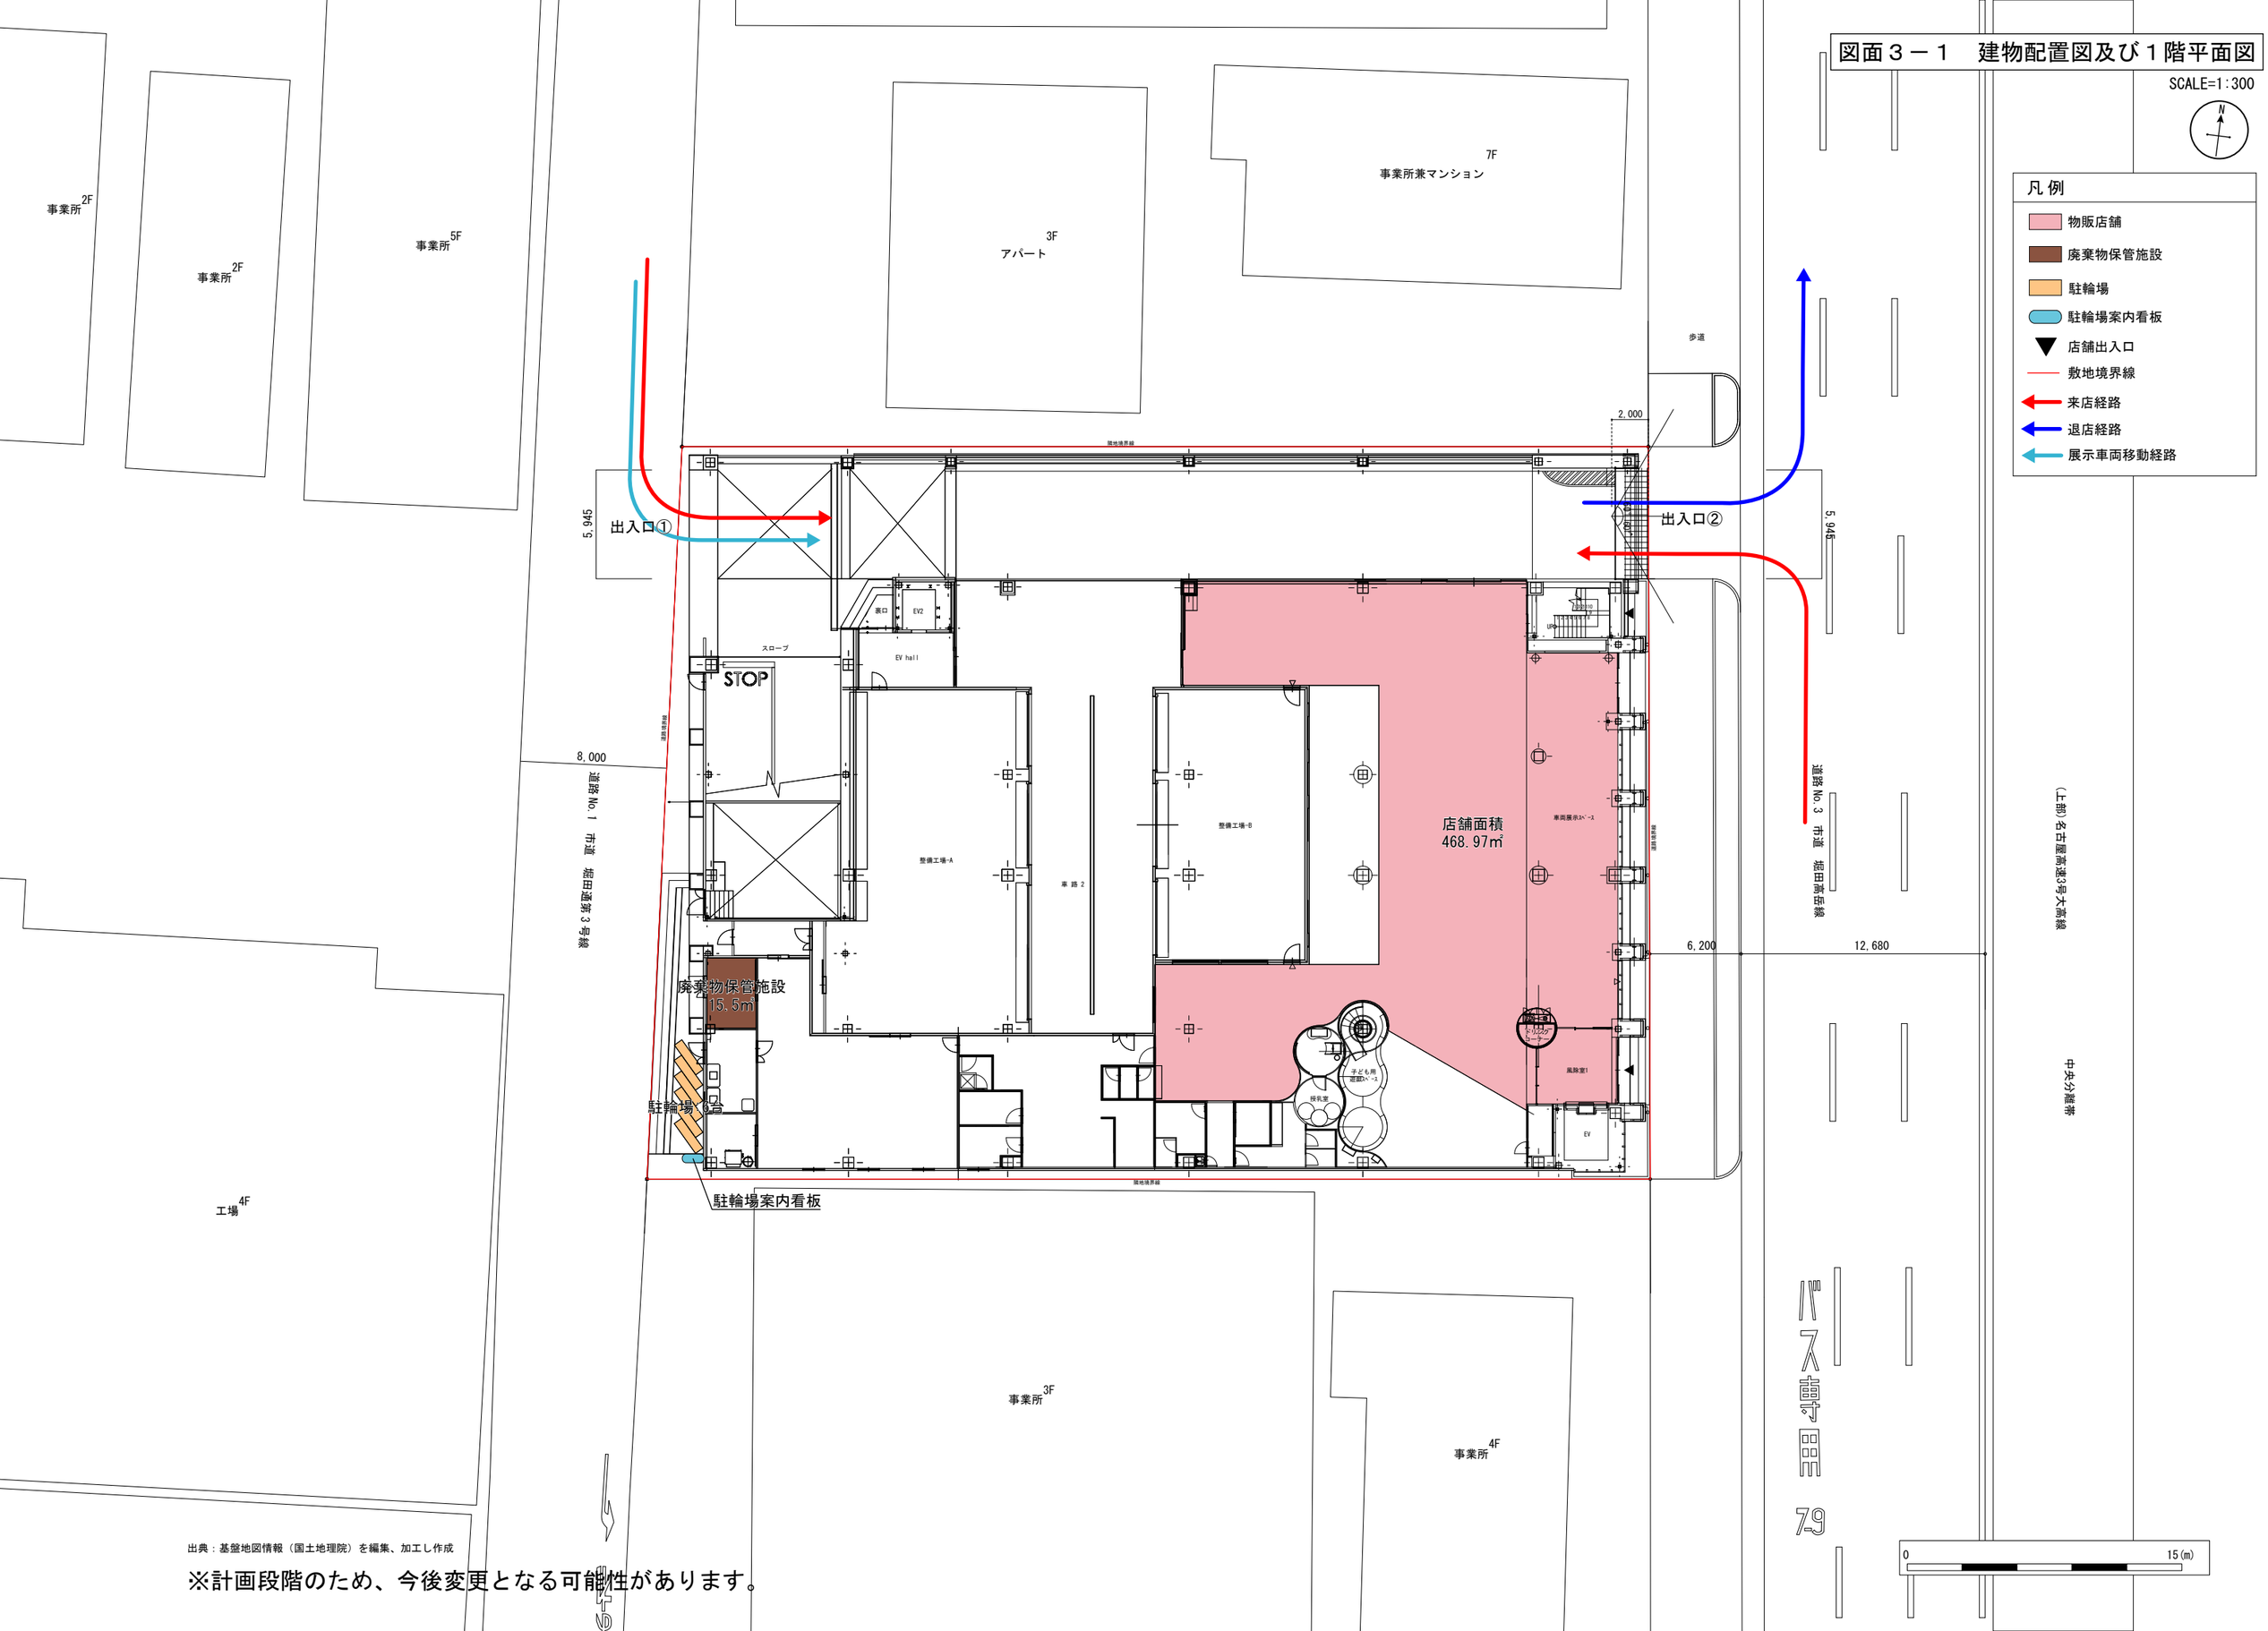

出典：基盤地図情報（国土地理院）を編集、加工し作成

※計画段階のため、今後変更となる可能性があります。