


図面5 来退店経路図

SCALE=1:3,000

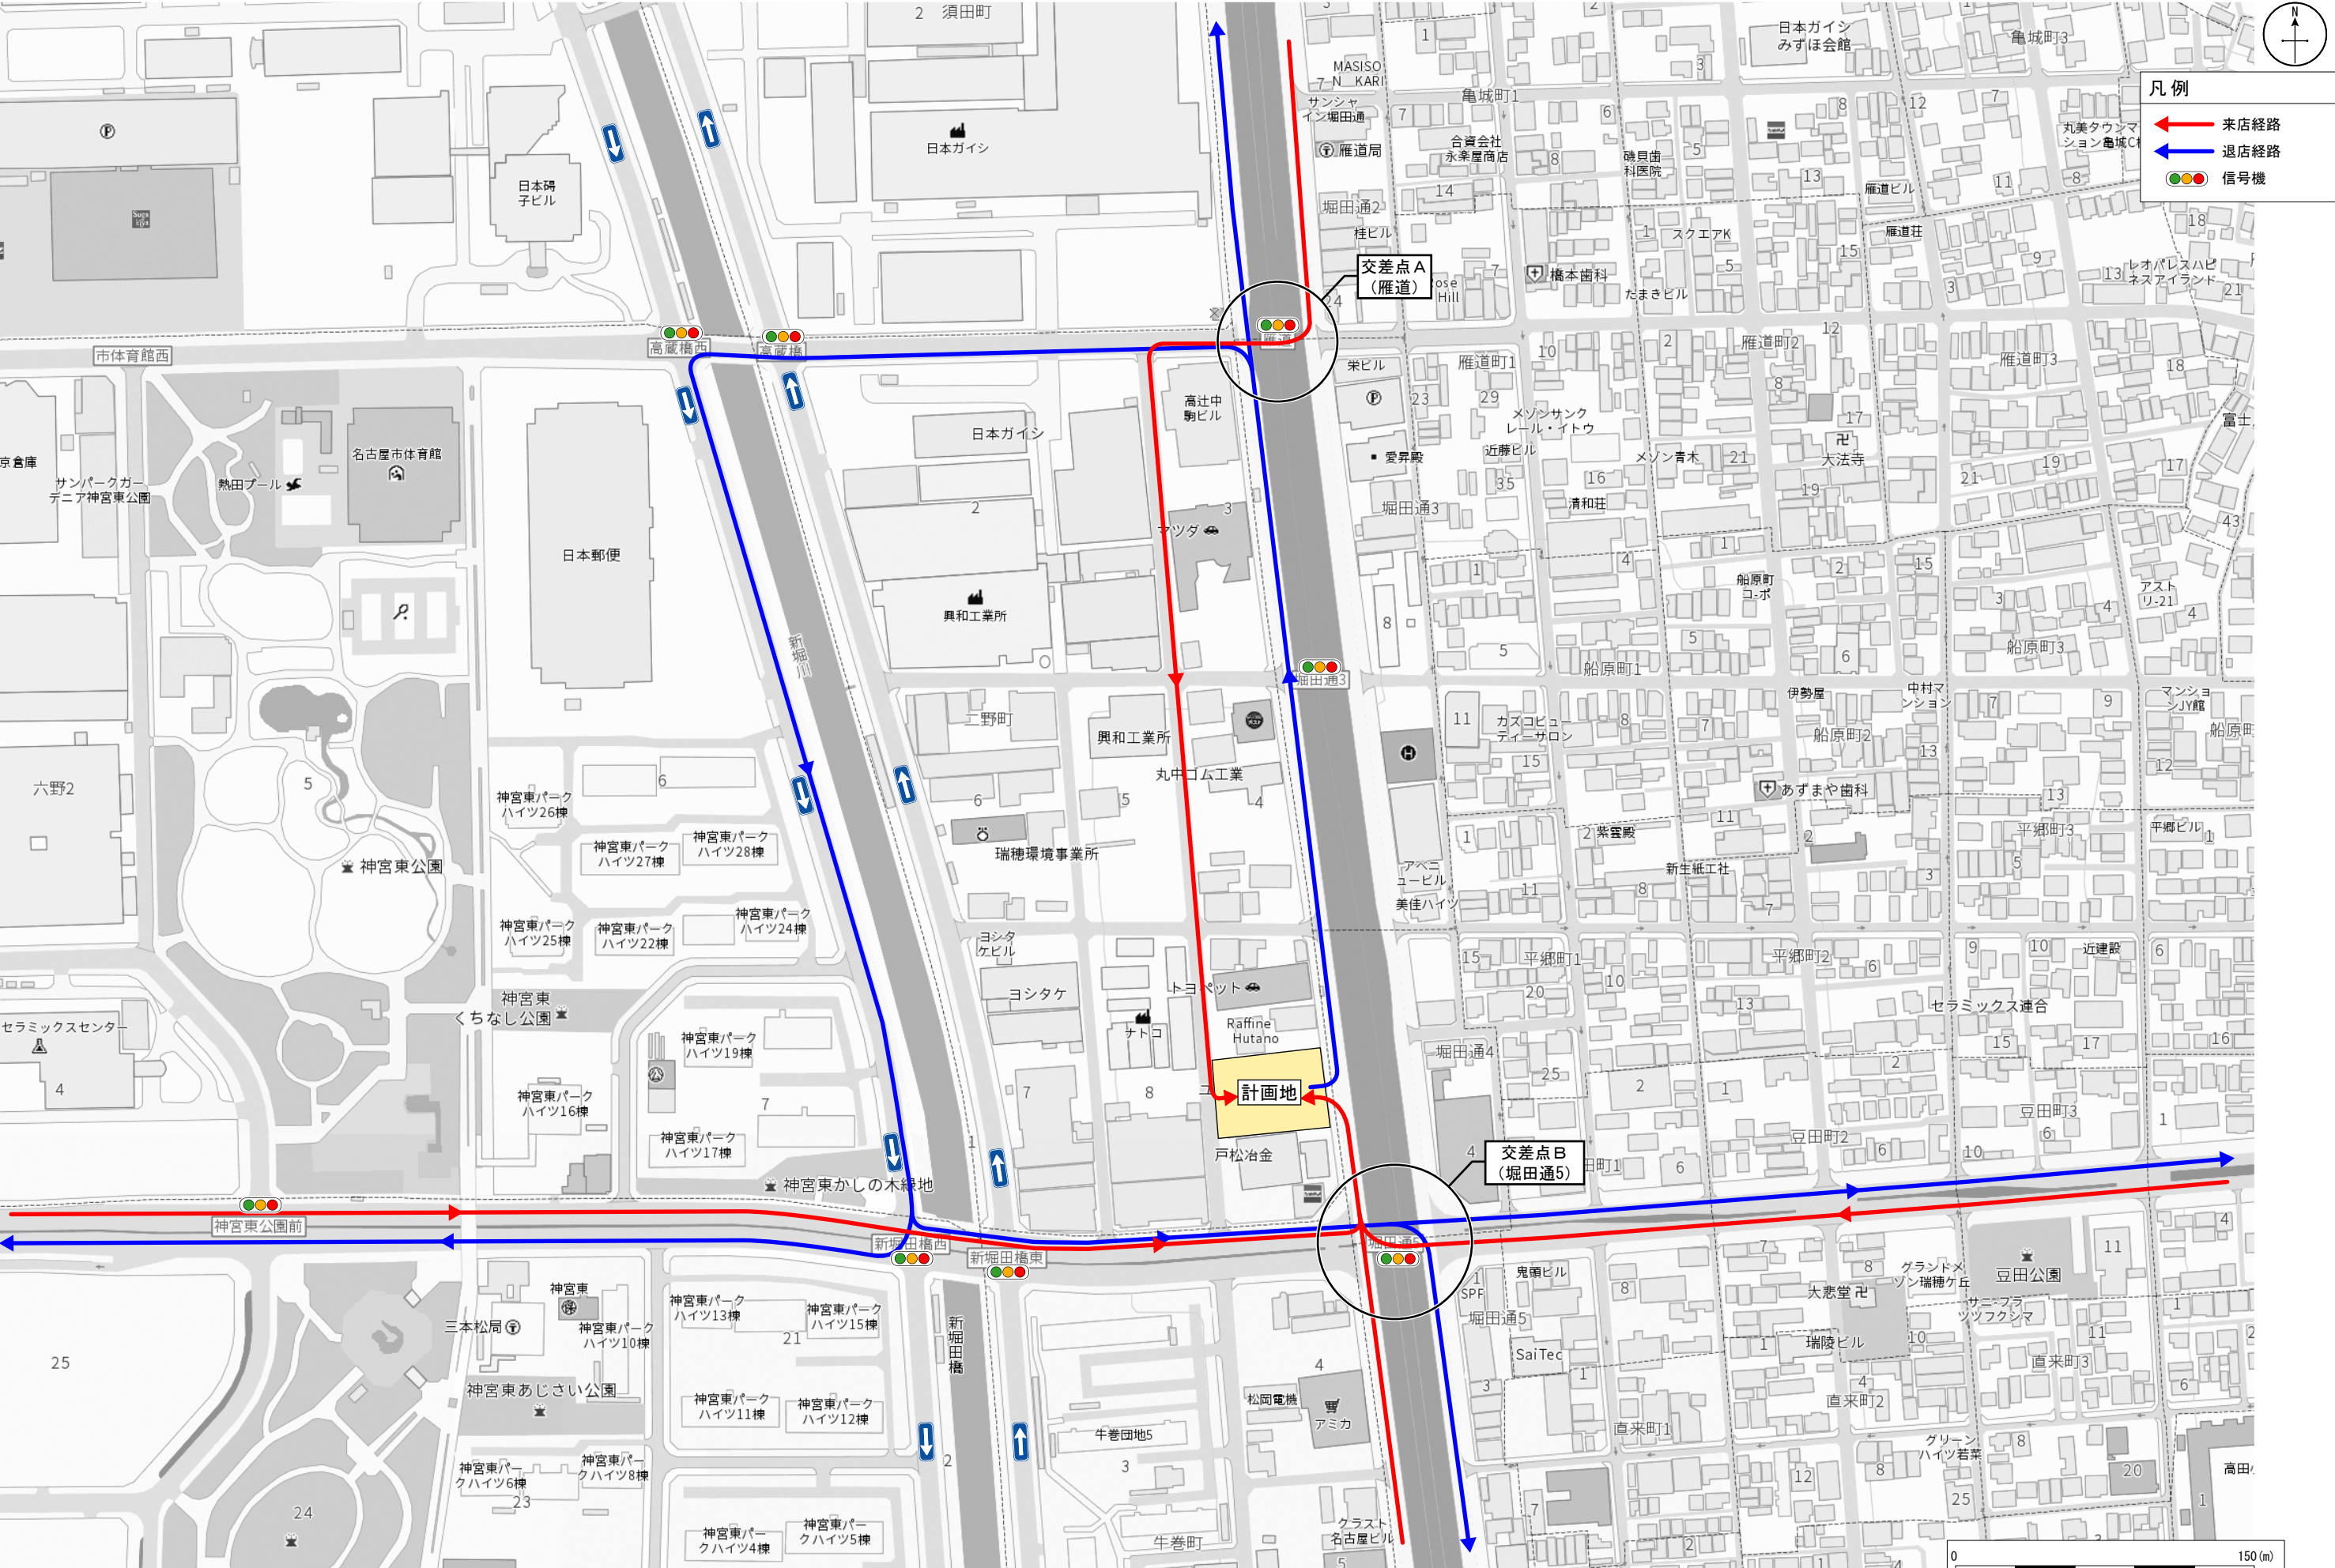

Copyright©GEOSPACE All Rights Reserved
※計画段階のため、今後変更となる可能性がございます。