


下園公園（中区）キッチンカー設置箇所

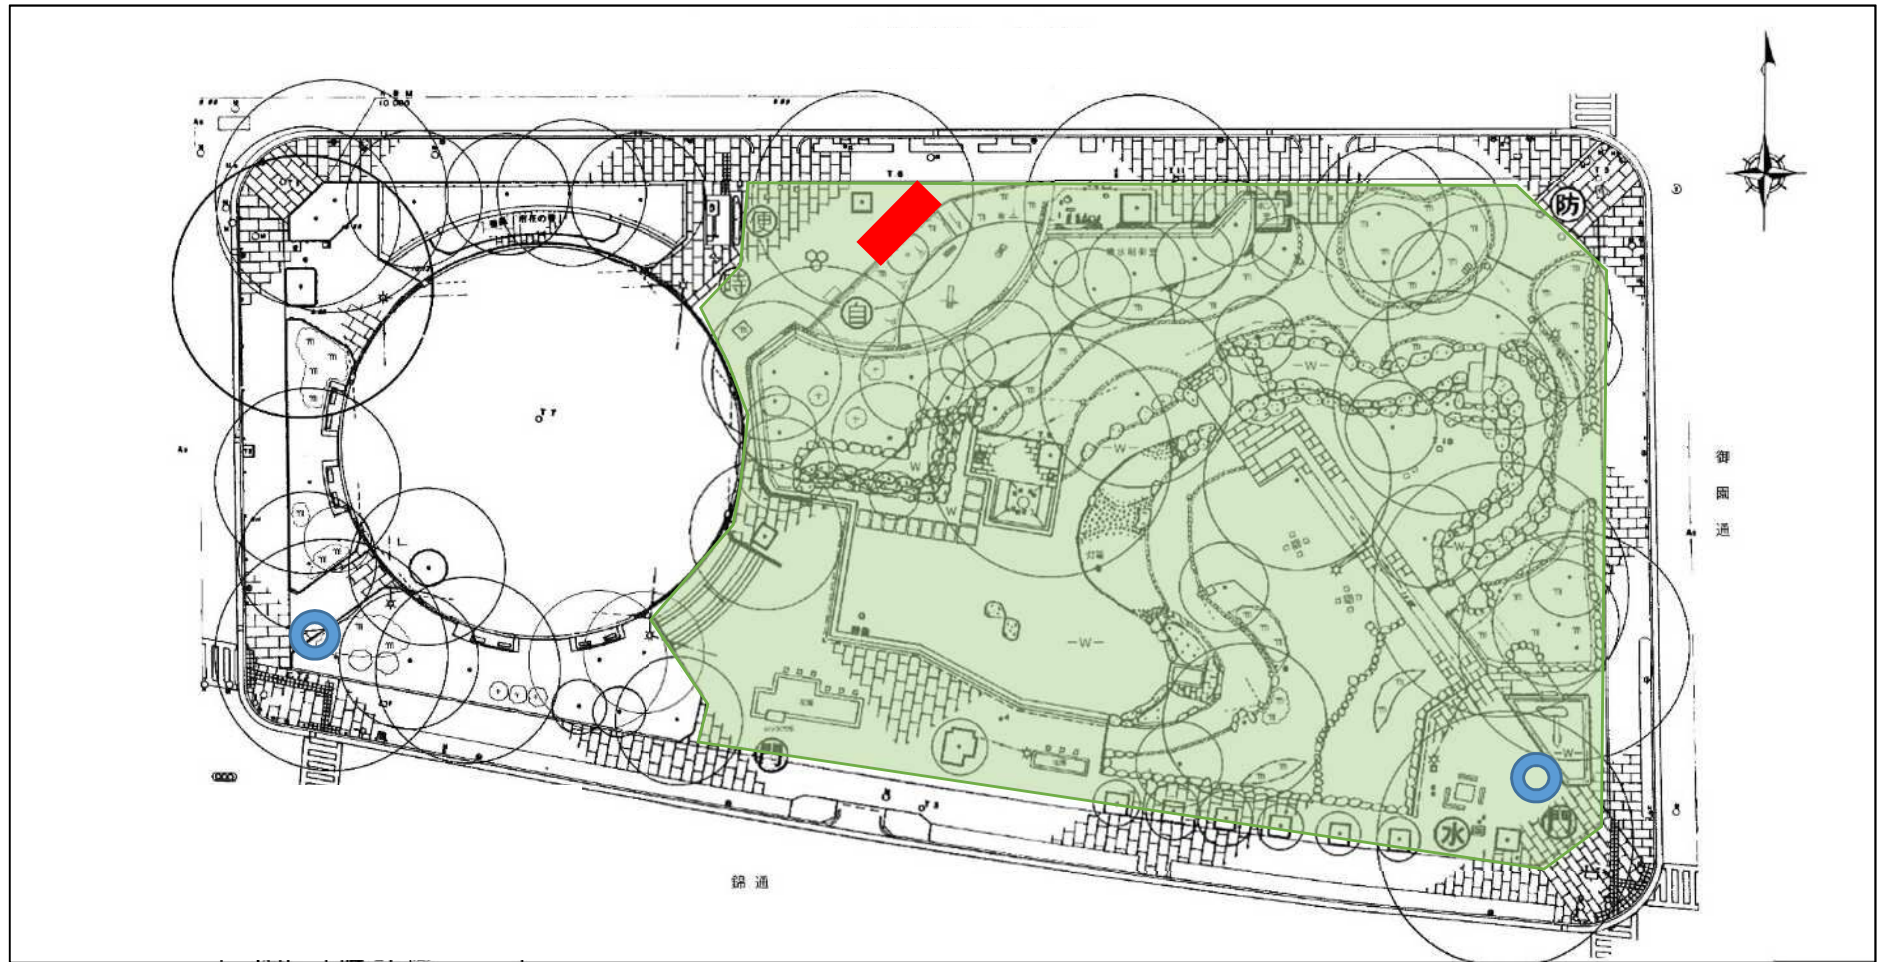

凡例



キッチンカー設置箇所 18㎡ (3m×6m)



清掃実施区域



看板設置箇所 ※設置する場合、上記18㎡に含む