

名古屋都市計画緑地の変更計画書(案)

(名古屋市決定)

名古屋都市計画緑地の変更（名古屋市決定）

都市計画緑地中第 12 号勅使ヶ池緑地を次のように変更する。


| 名 称 |        | 位 置                                | 面 積      | 備 考 |
|-----|--------|------------------------------------|----------|-----|
| 番号  | 緑地名    |                                    |          |     |
| 12  | 勅使ヶ池緑地 | 名古屋市緑区鳴海町字大清水、字<br>諸ノ木、字水広下、諸の木三丁目 | 約 44.4ha |     |


「区域は計画図表示のとおり」

理 由


「長期未整備公園緑地の都市計画の見直しの方針と整備プログラム（第 2 次）」（平成 30 年 3 月）に基づき、勅使ヶ池緑地を変更する。

## 総括図

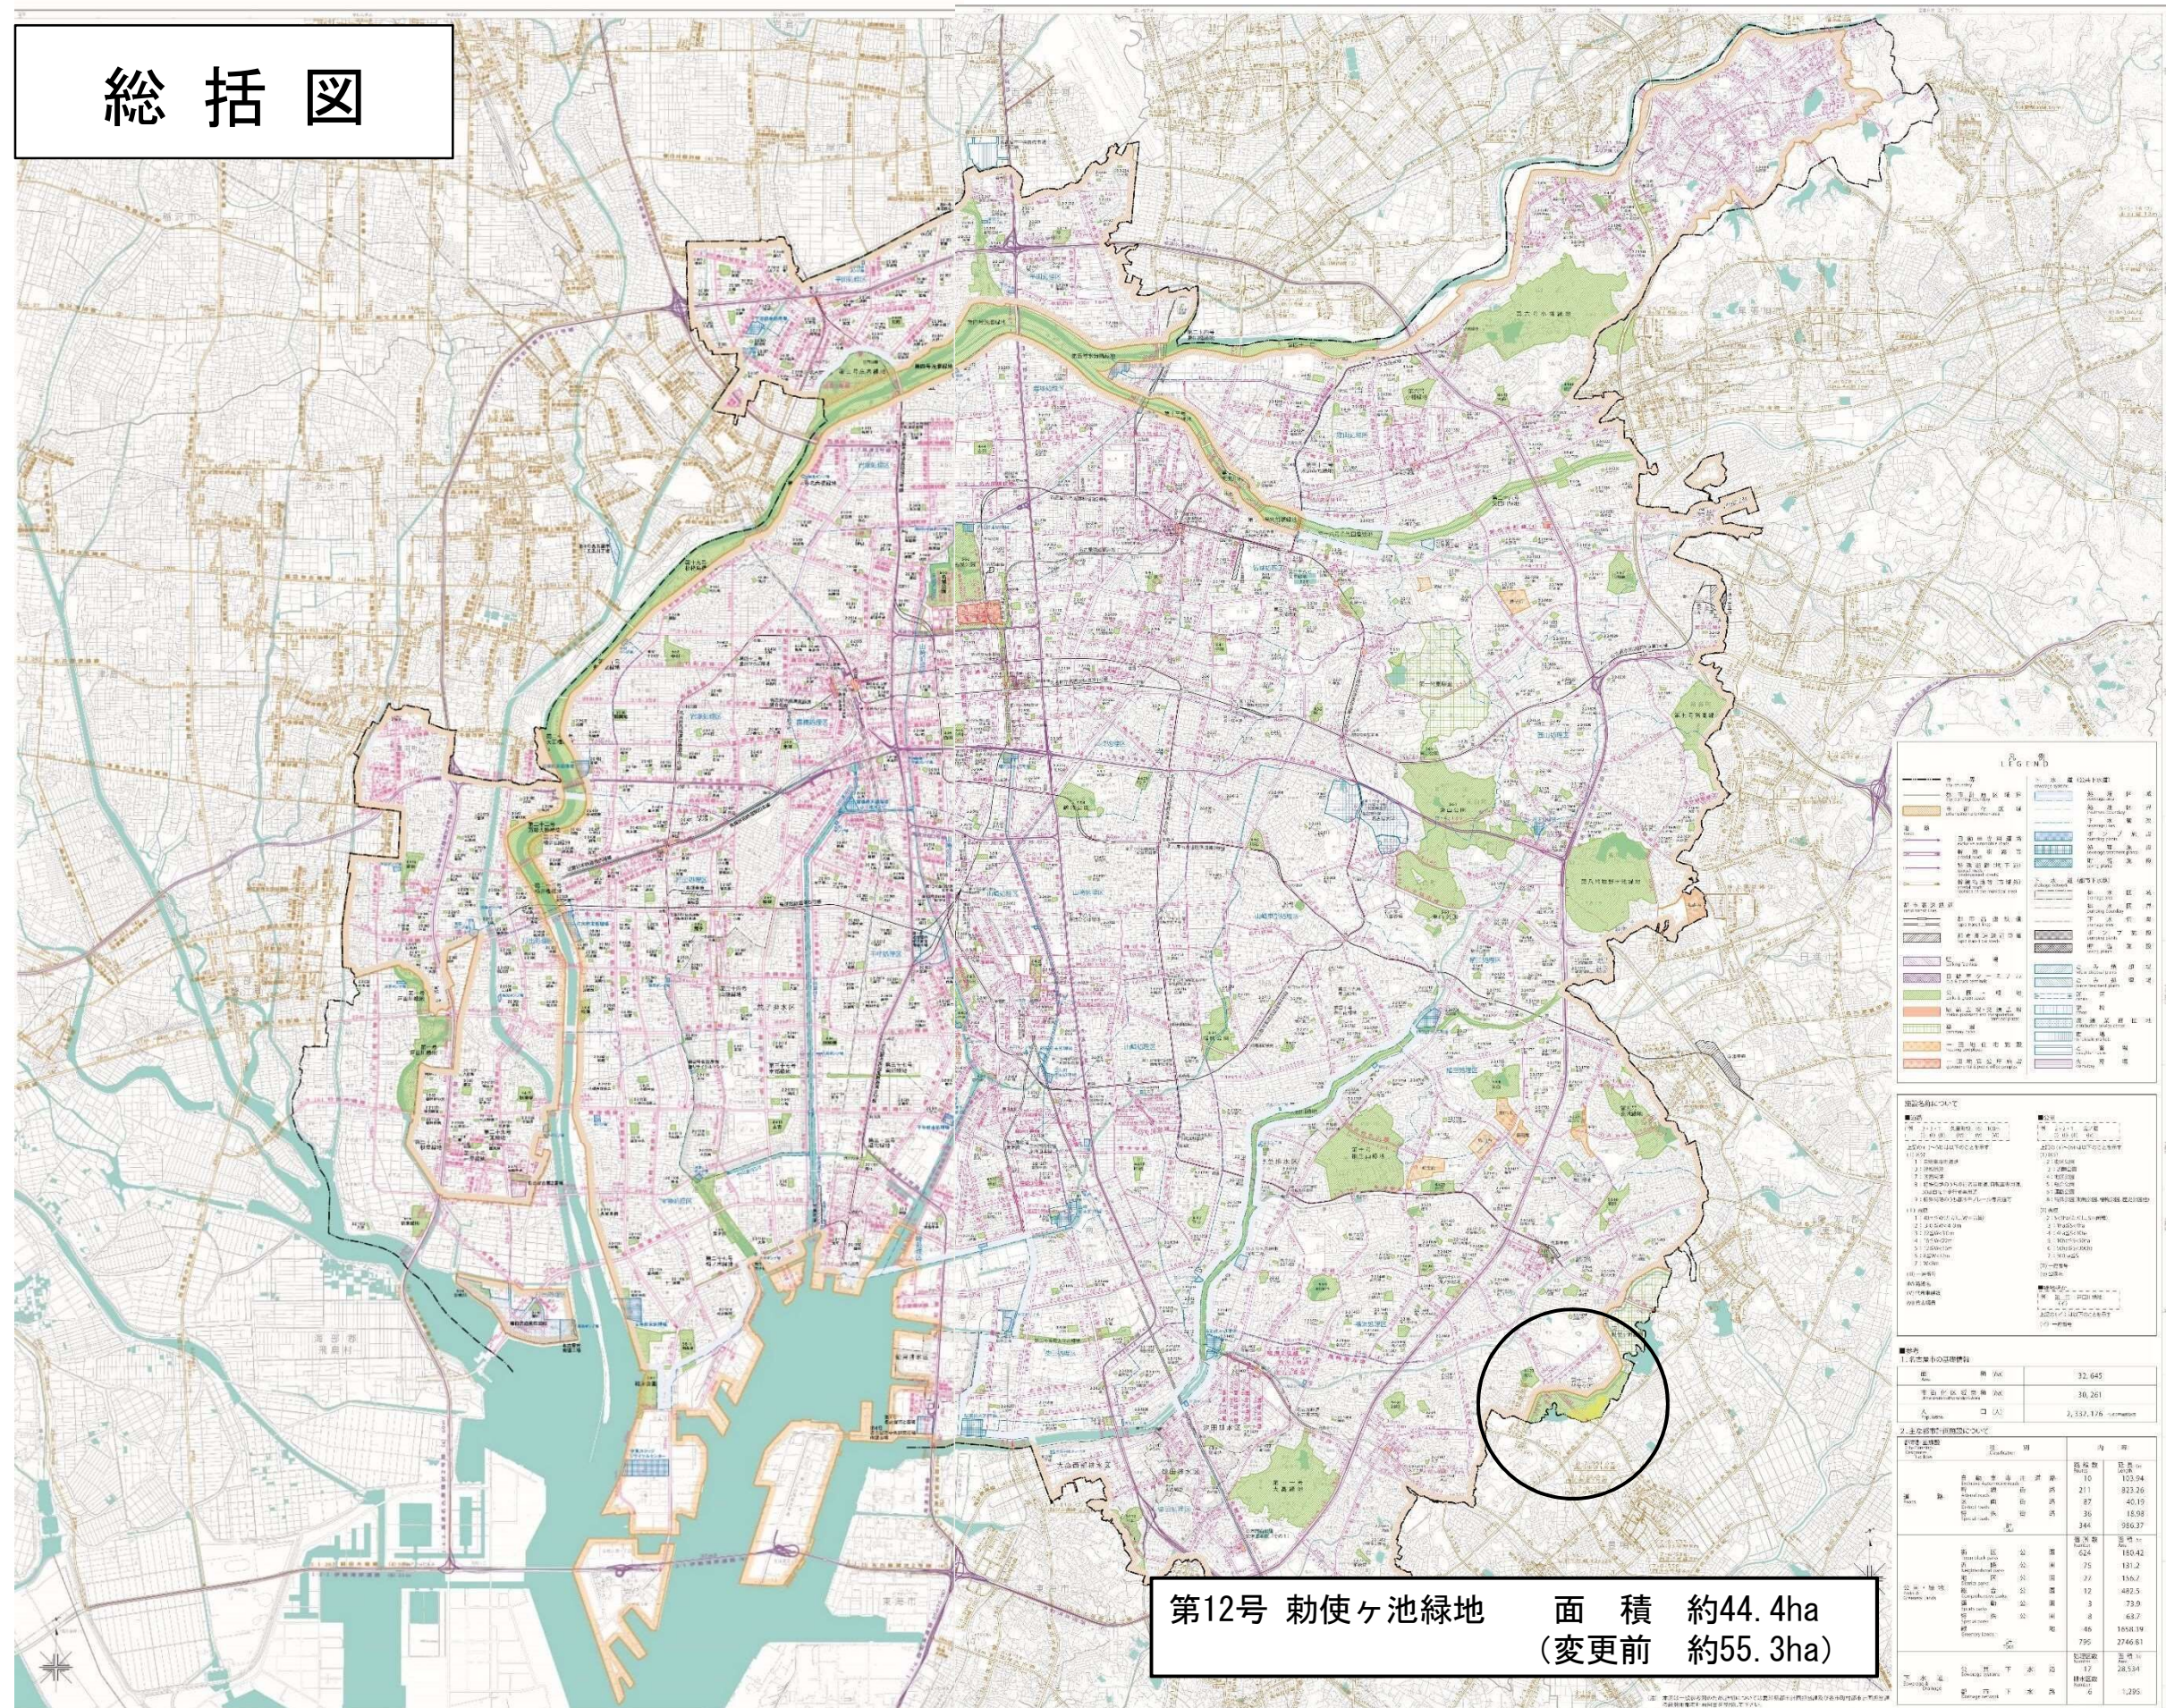

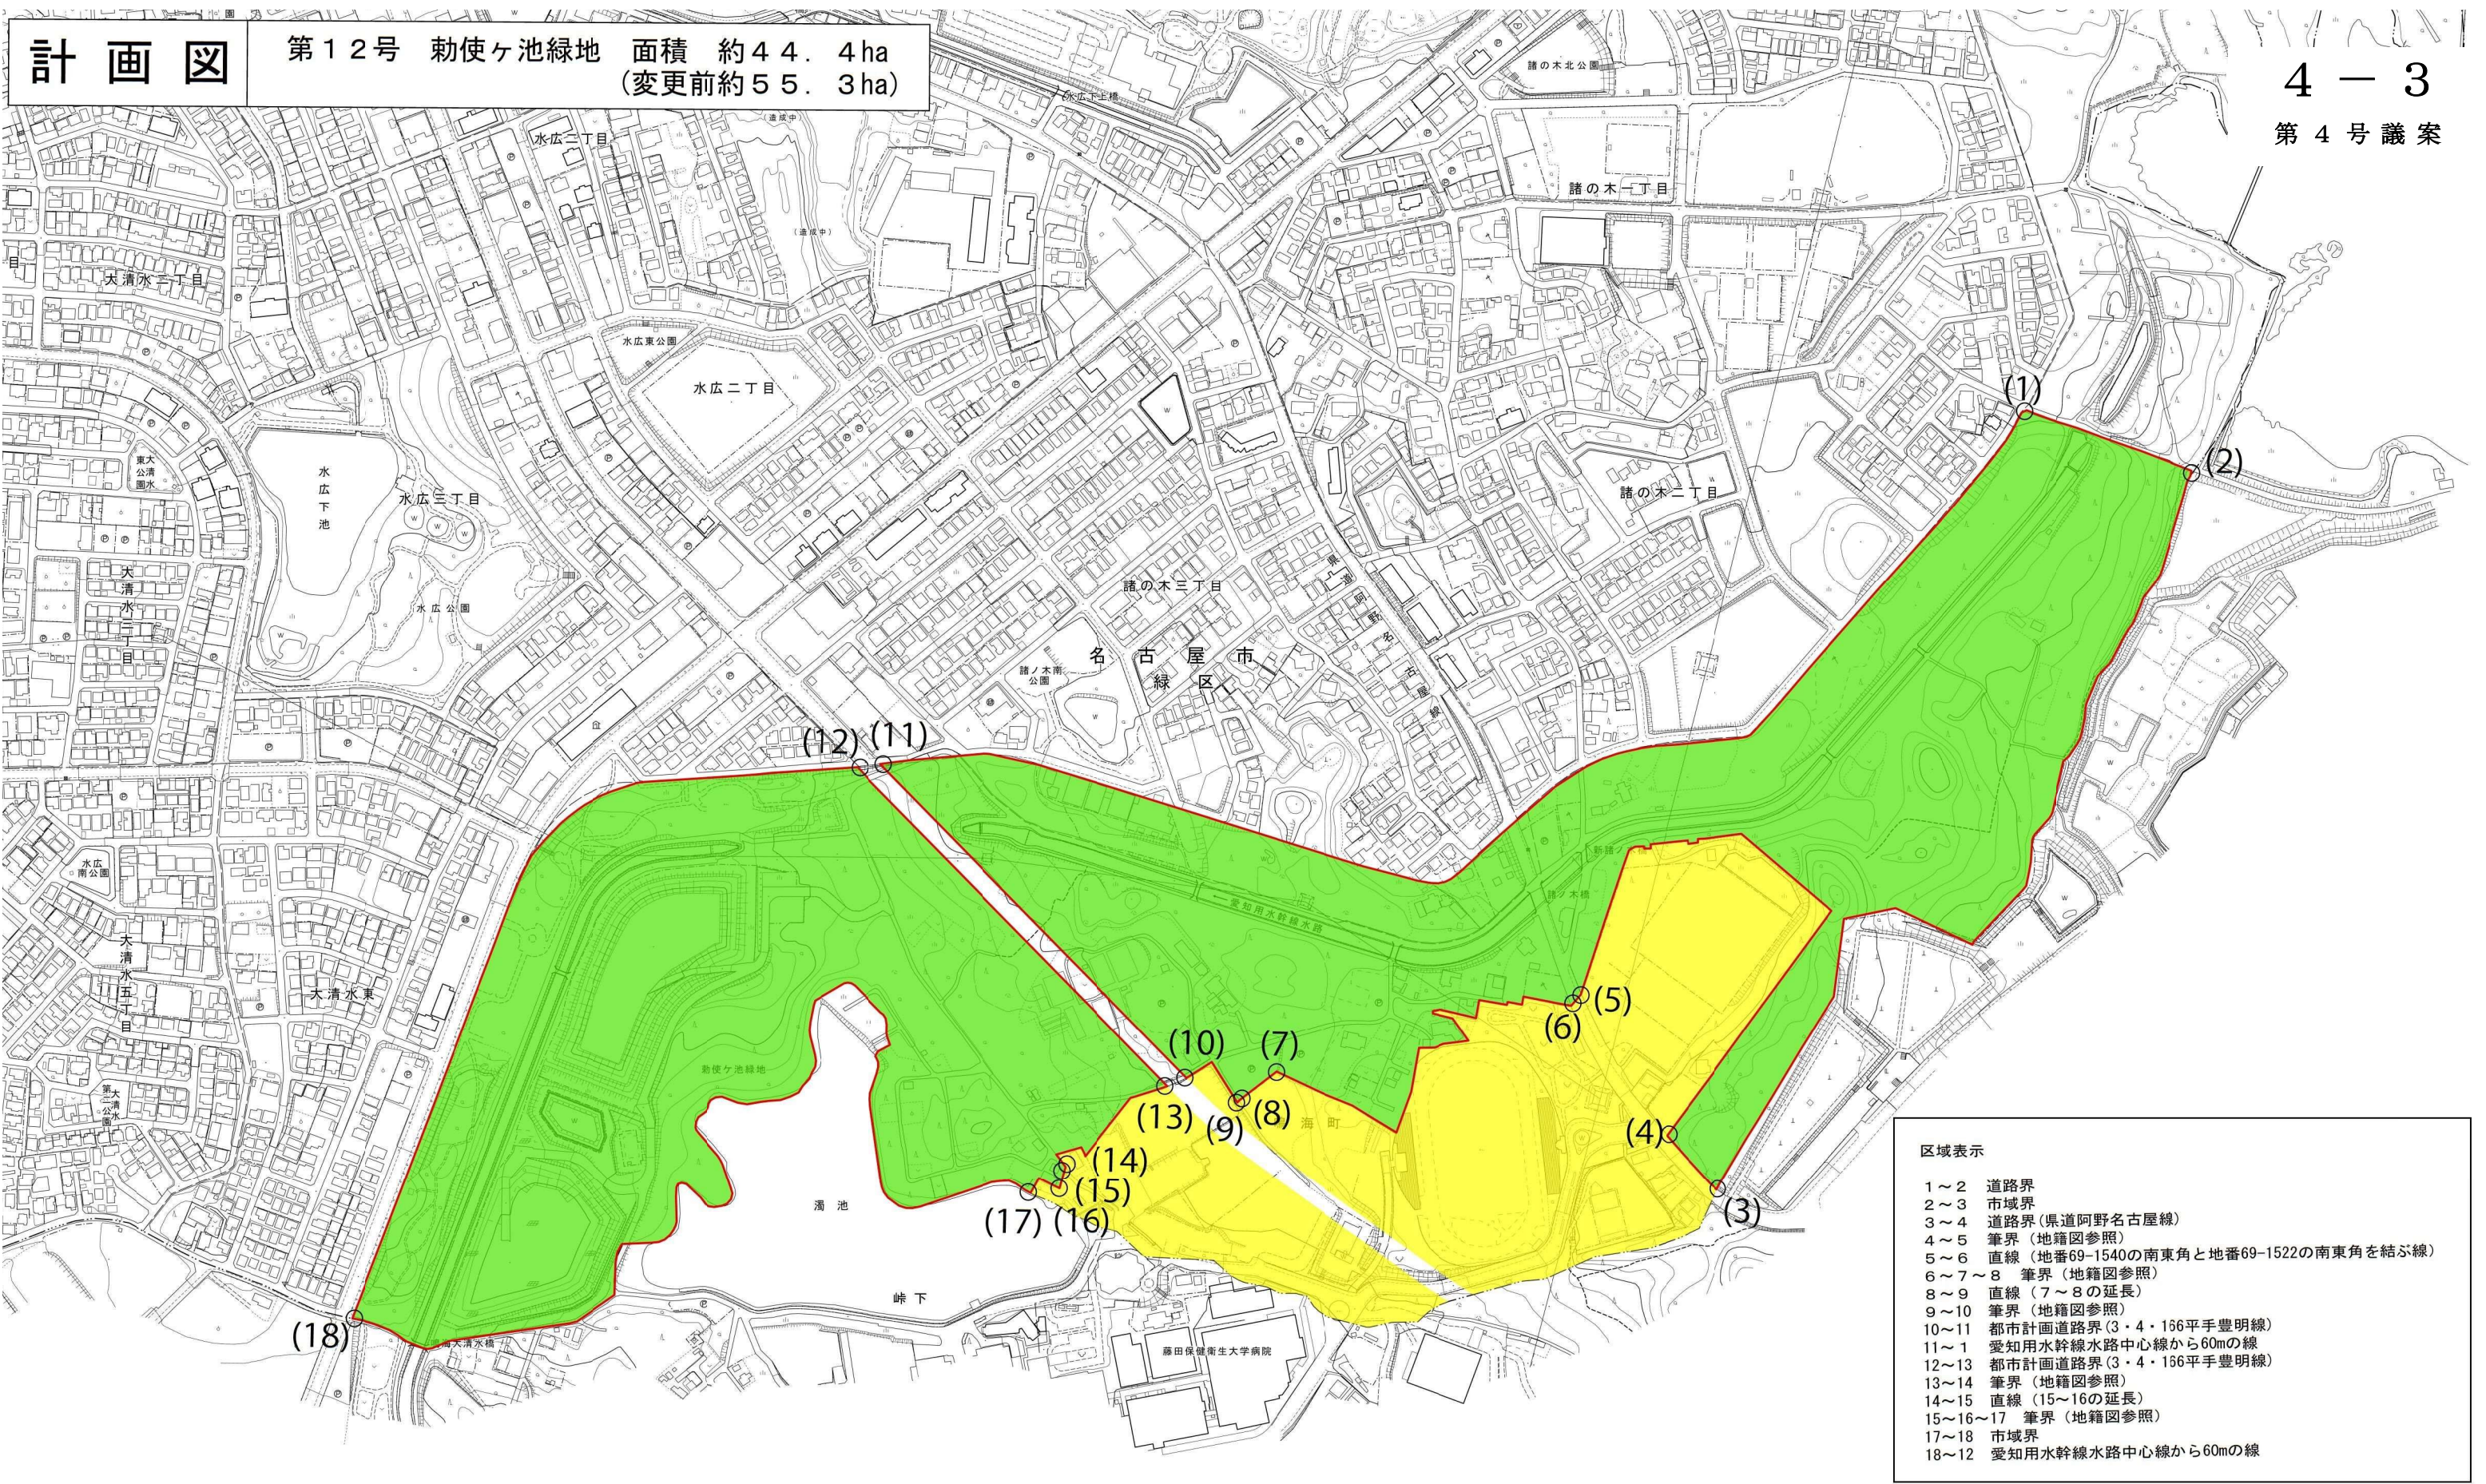

豊 明 市

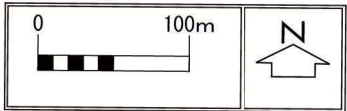

| 凡 例 |                  |
|-----|------------------|
|     | 変更後区域            |
|     | 削除区域を除く<br>既決定区域 |
|     | 削除区域             |