

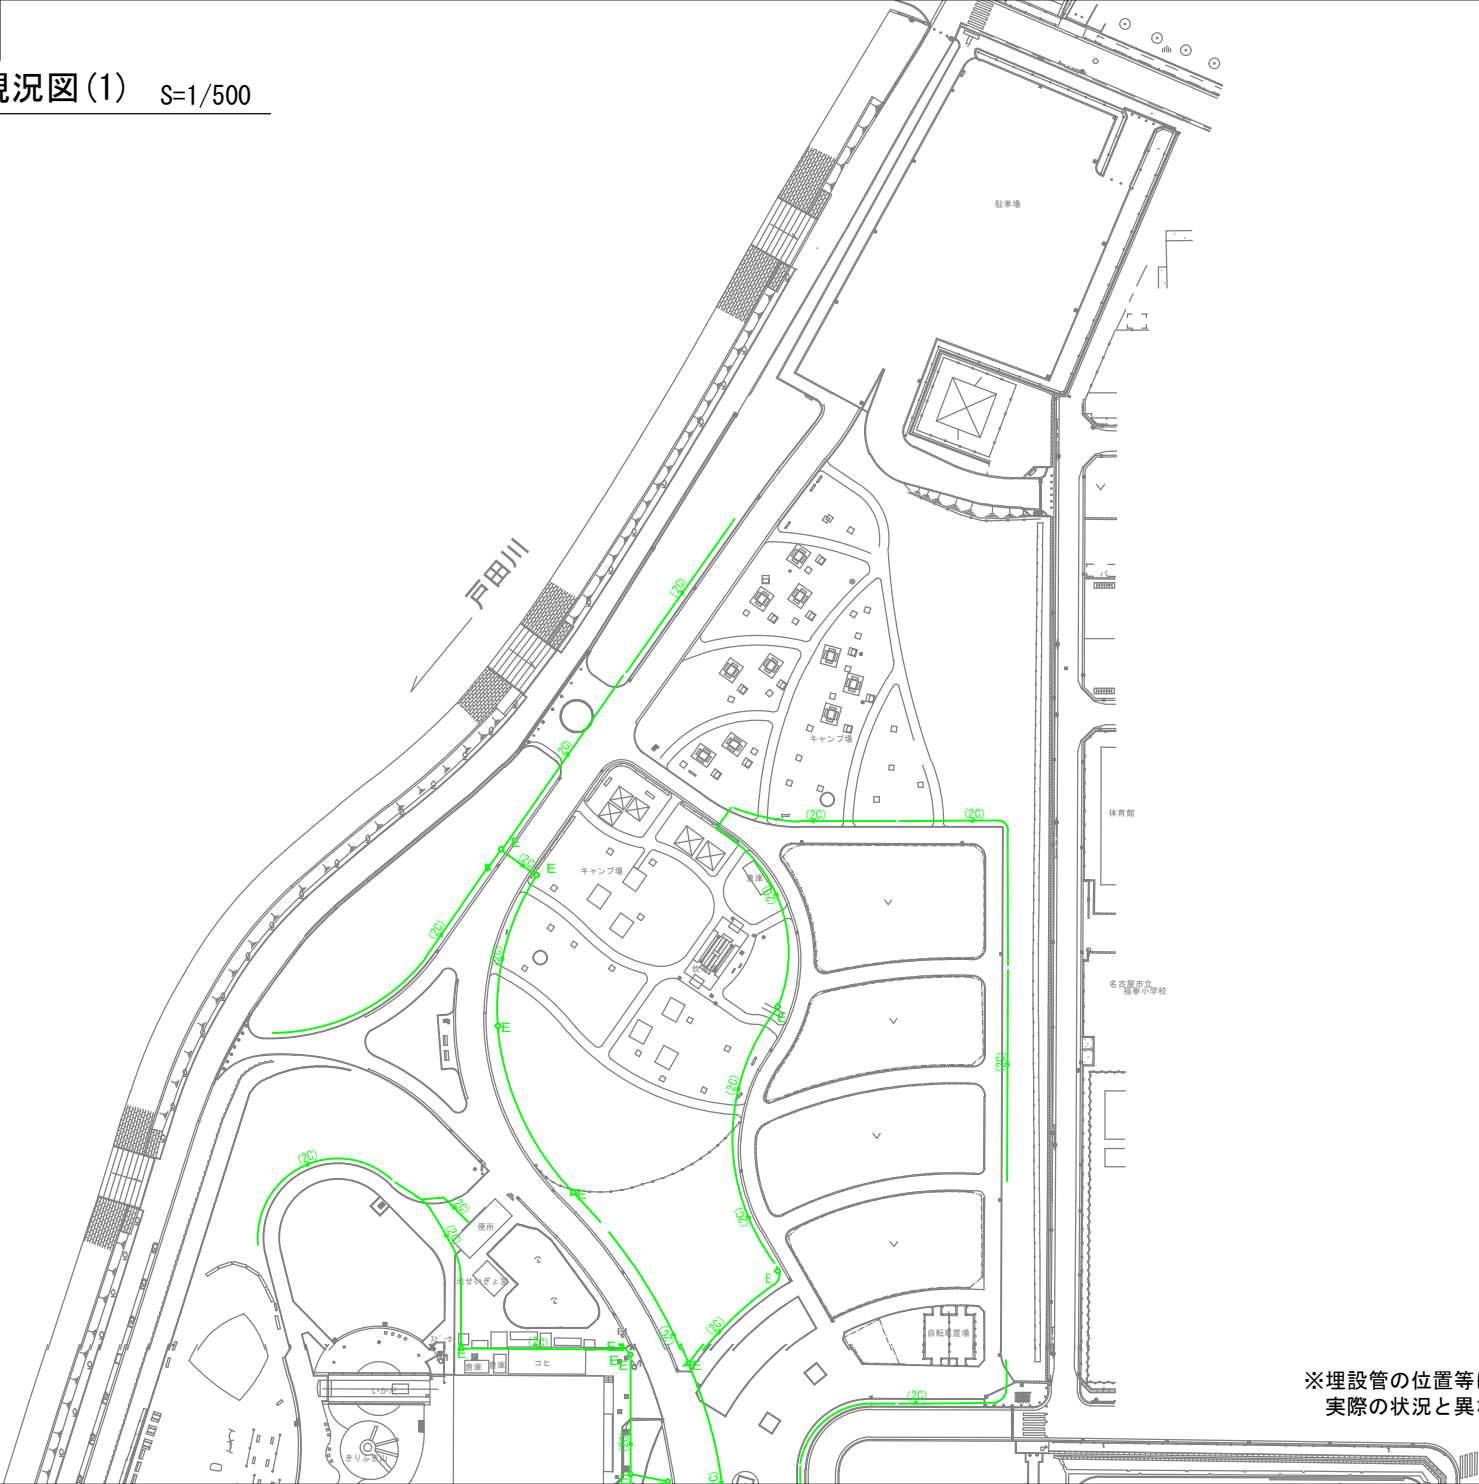
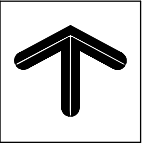


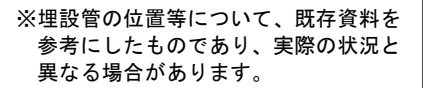


※埋設管の位置等について、既存資料を参考にしたものであり、
実際の状況と異なる場合があります。


図面名	電気設備現況図(1)
縮 尺	S=1:500

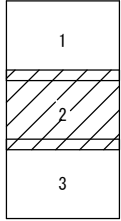

図面名	電気設備現況図(2)
縮 尺	S=1:500

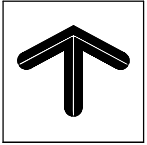

電気設備現況図(3) S=1/500


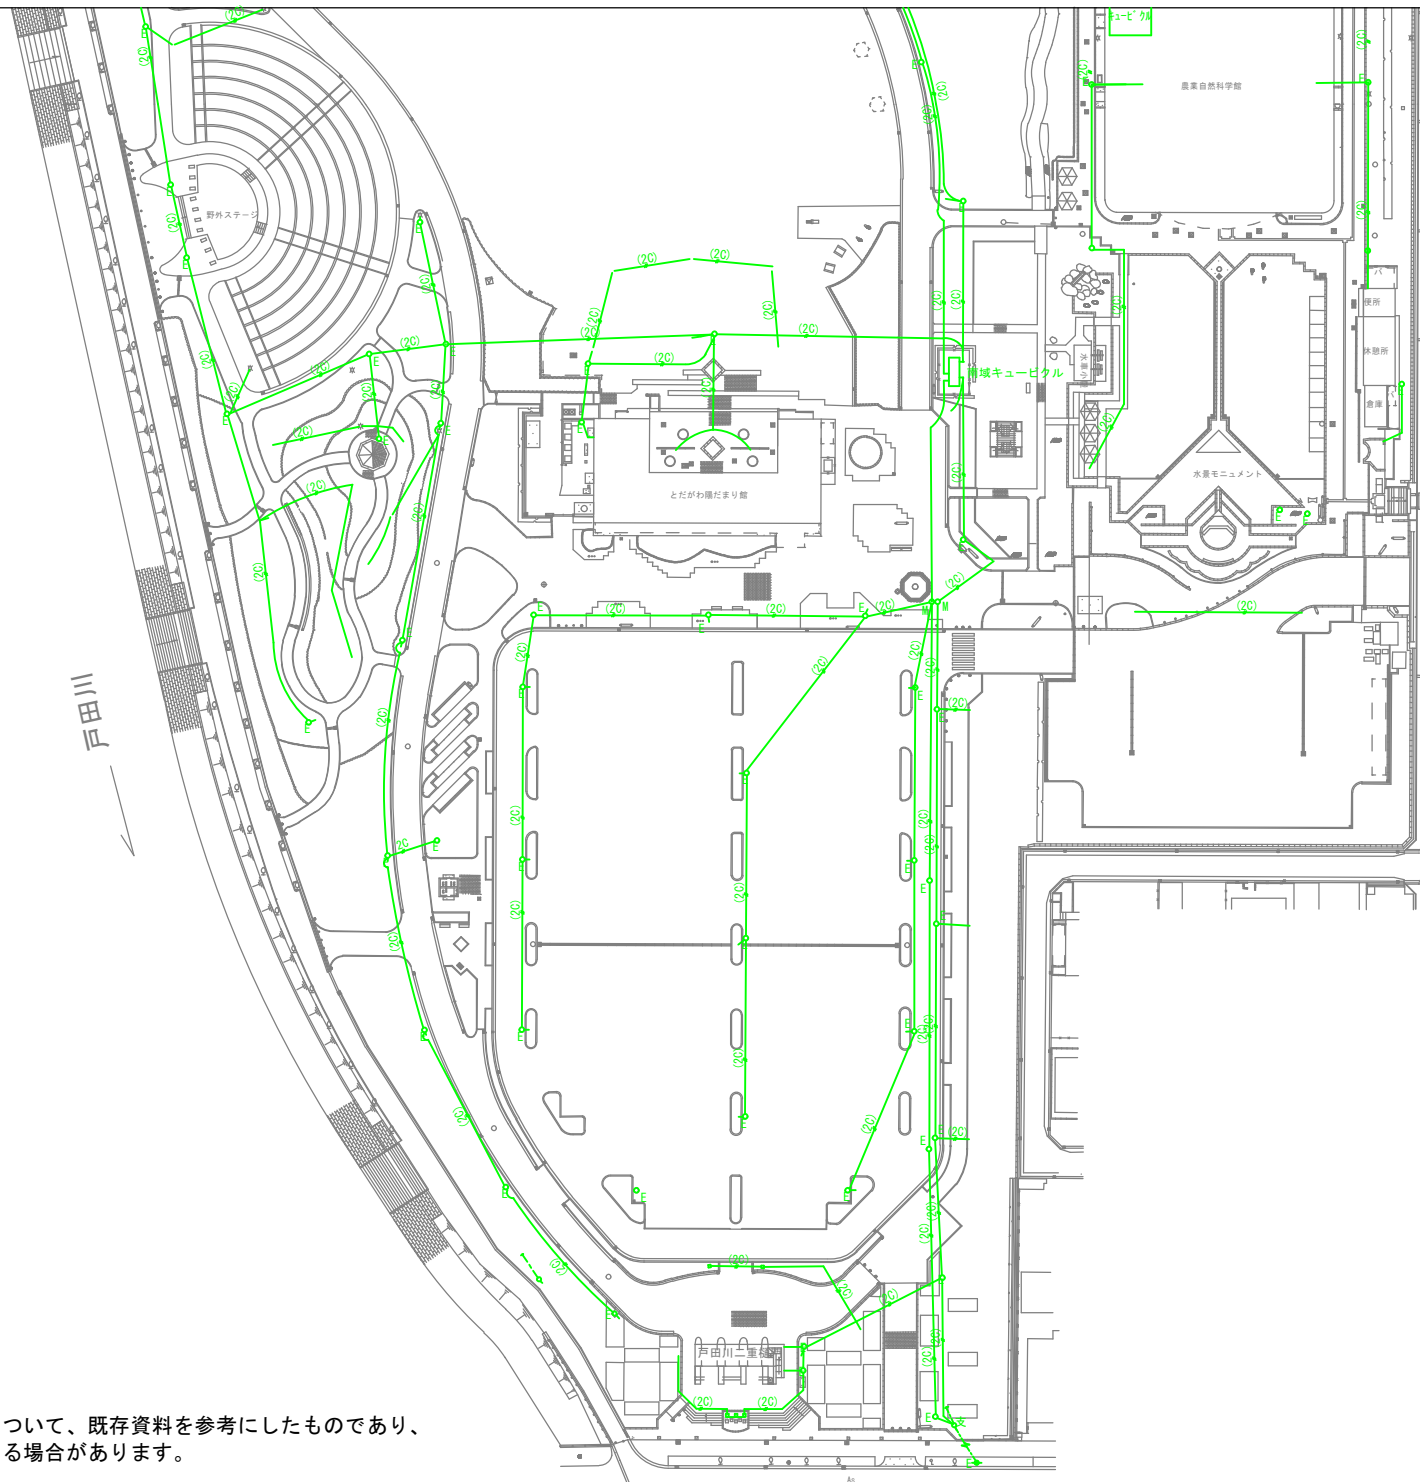


※埋設管の位置等について、既存資料を参考にしたものであり、
実際の状況と異なる場合があります。

図面名	電気設備現況図(3)
縮尺	S=1:500


給水設備現況図(1) S=1/500

A3:S=1/1000

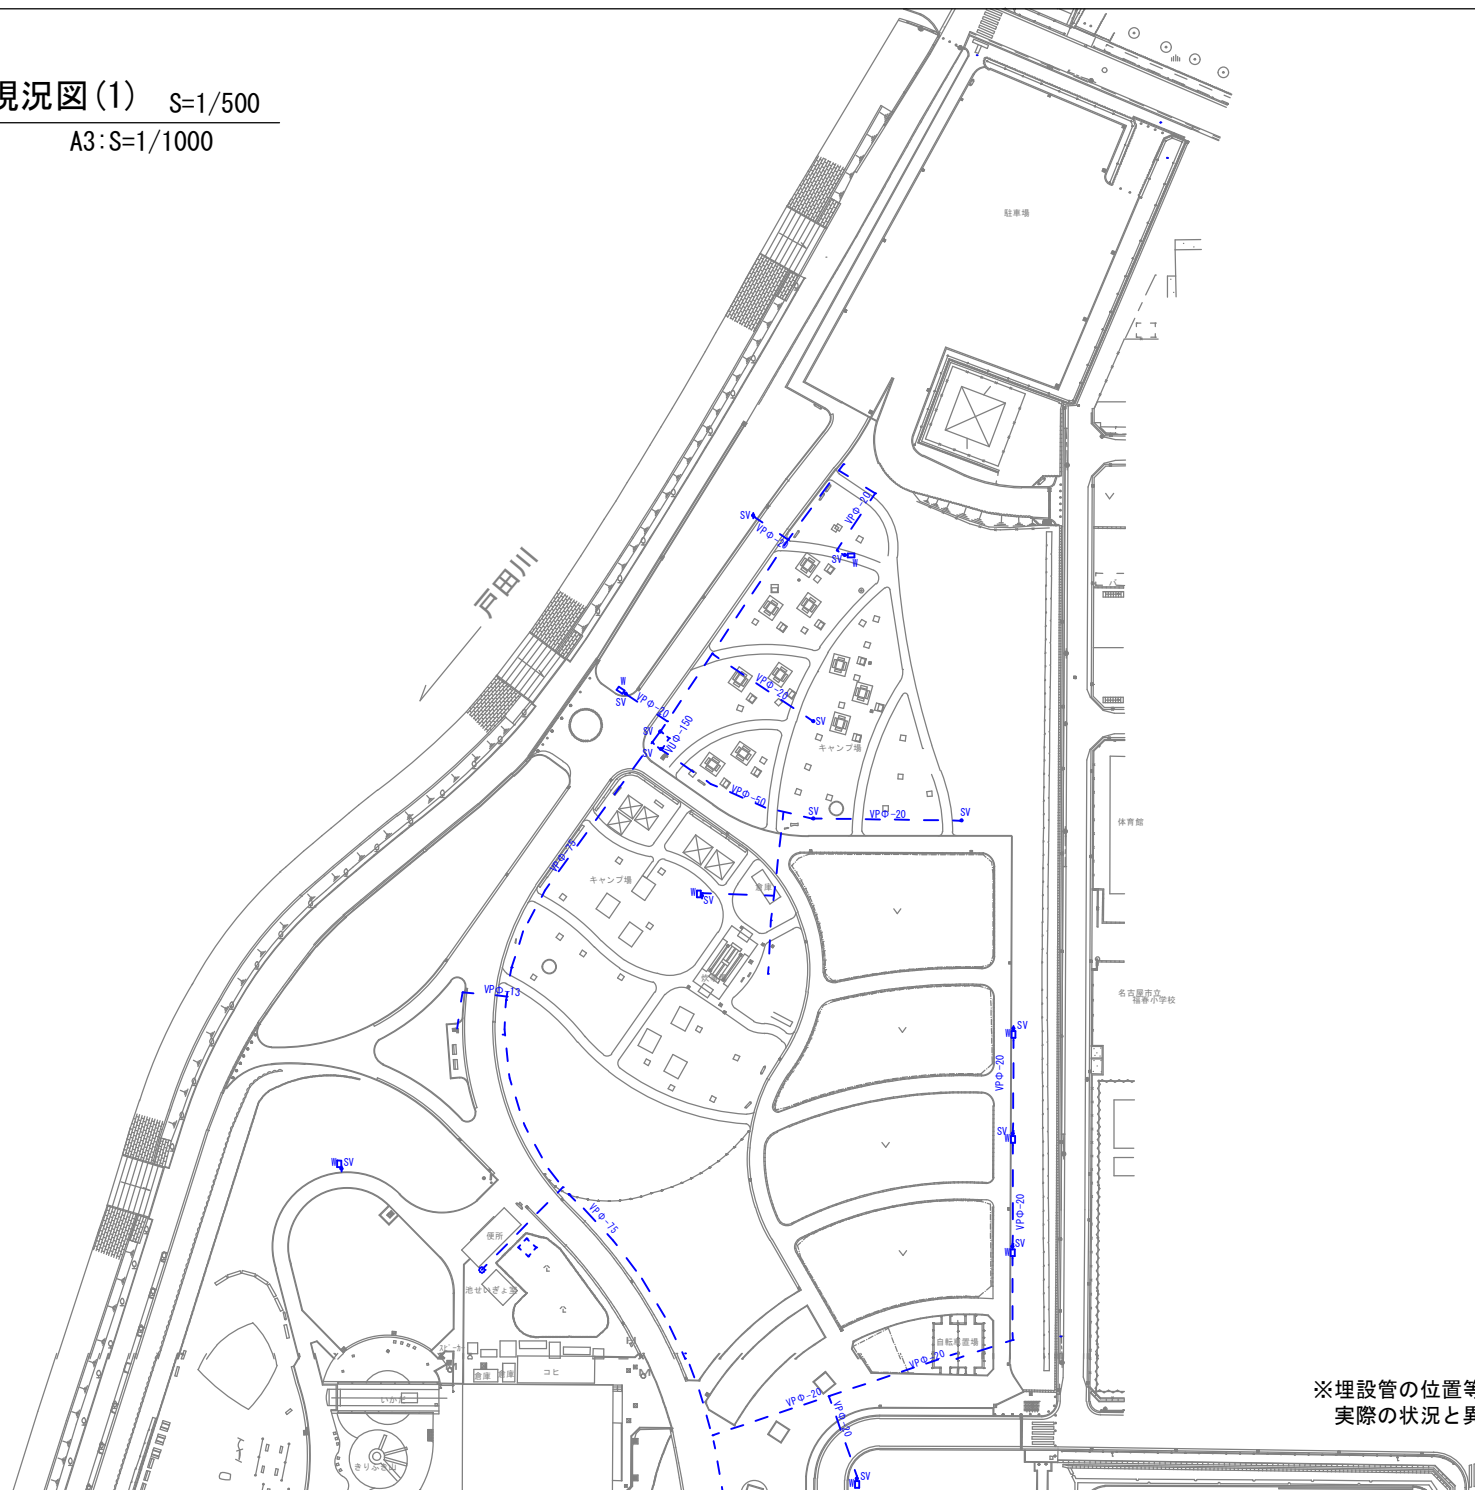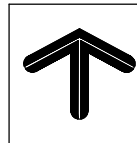

※埋設管の位置等について、既存資料を参考にしたものであり、
実際の状況と異なる場合があります。


図面名	給水設備現況図(1)
縮 尺	S=1:500

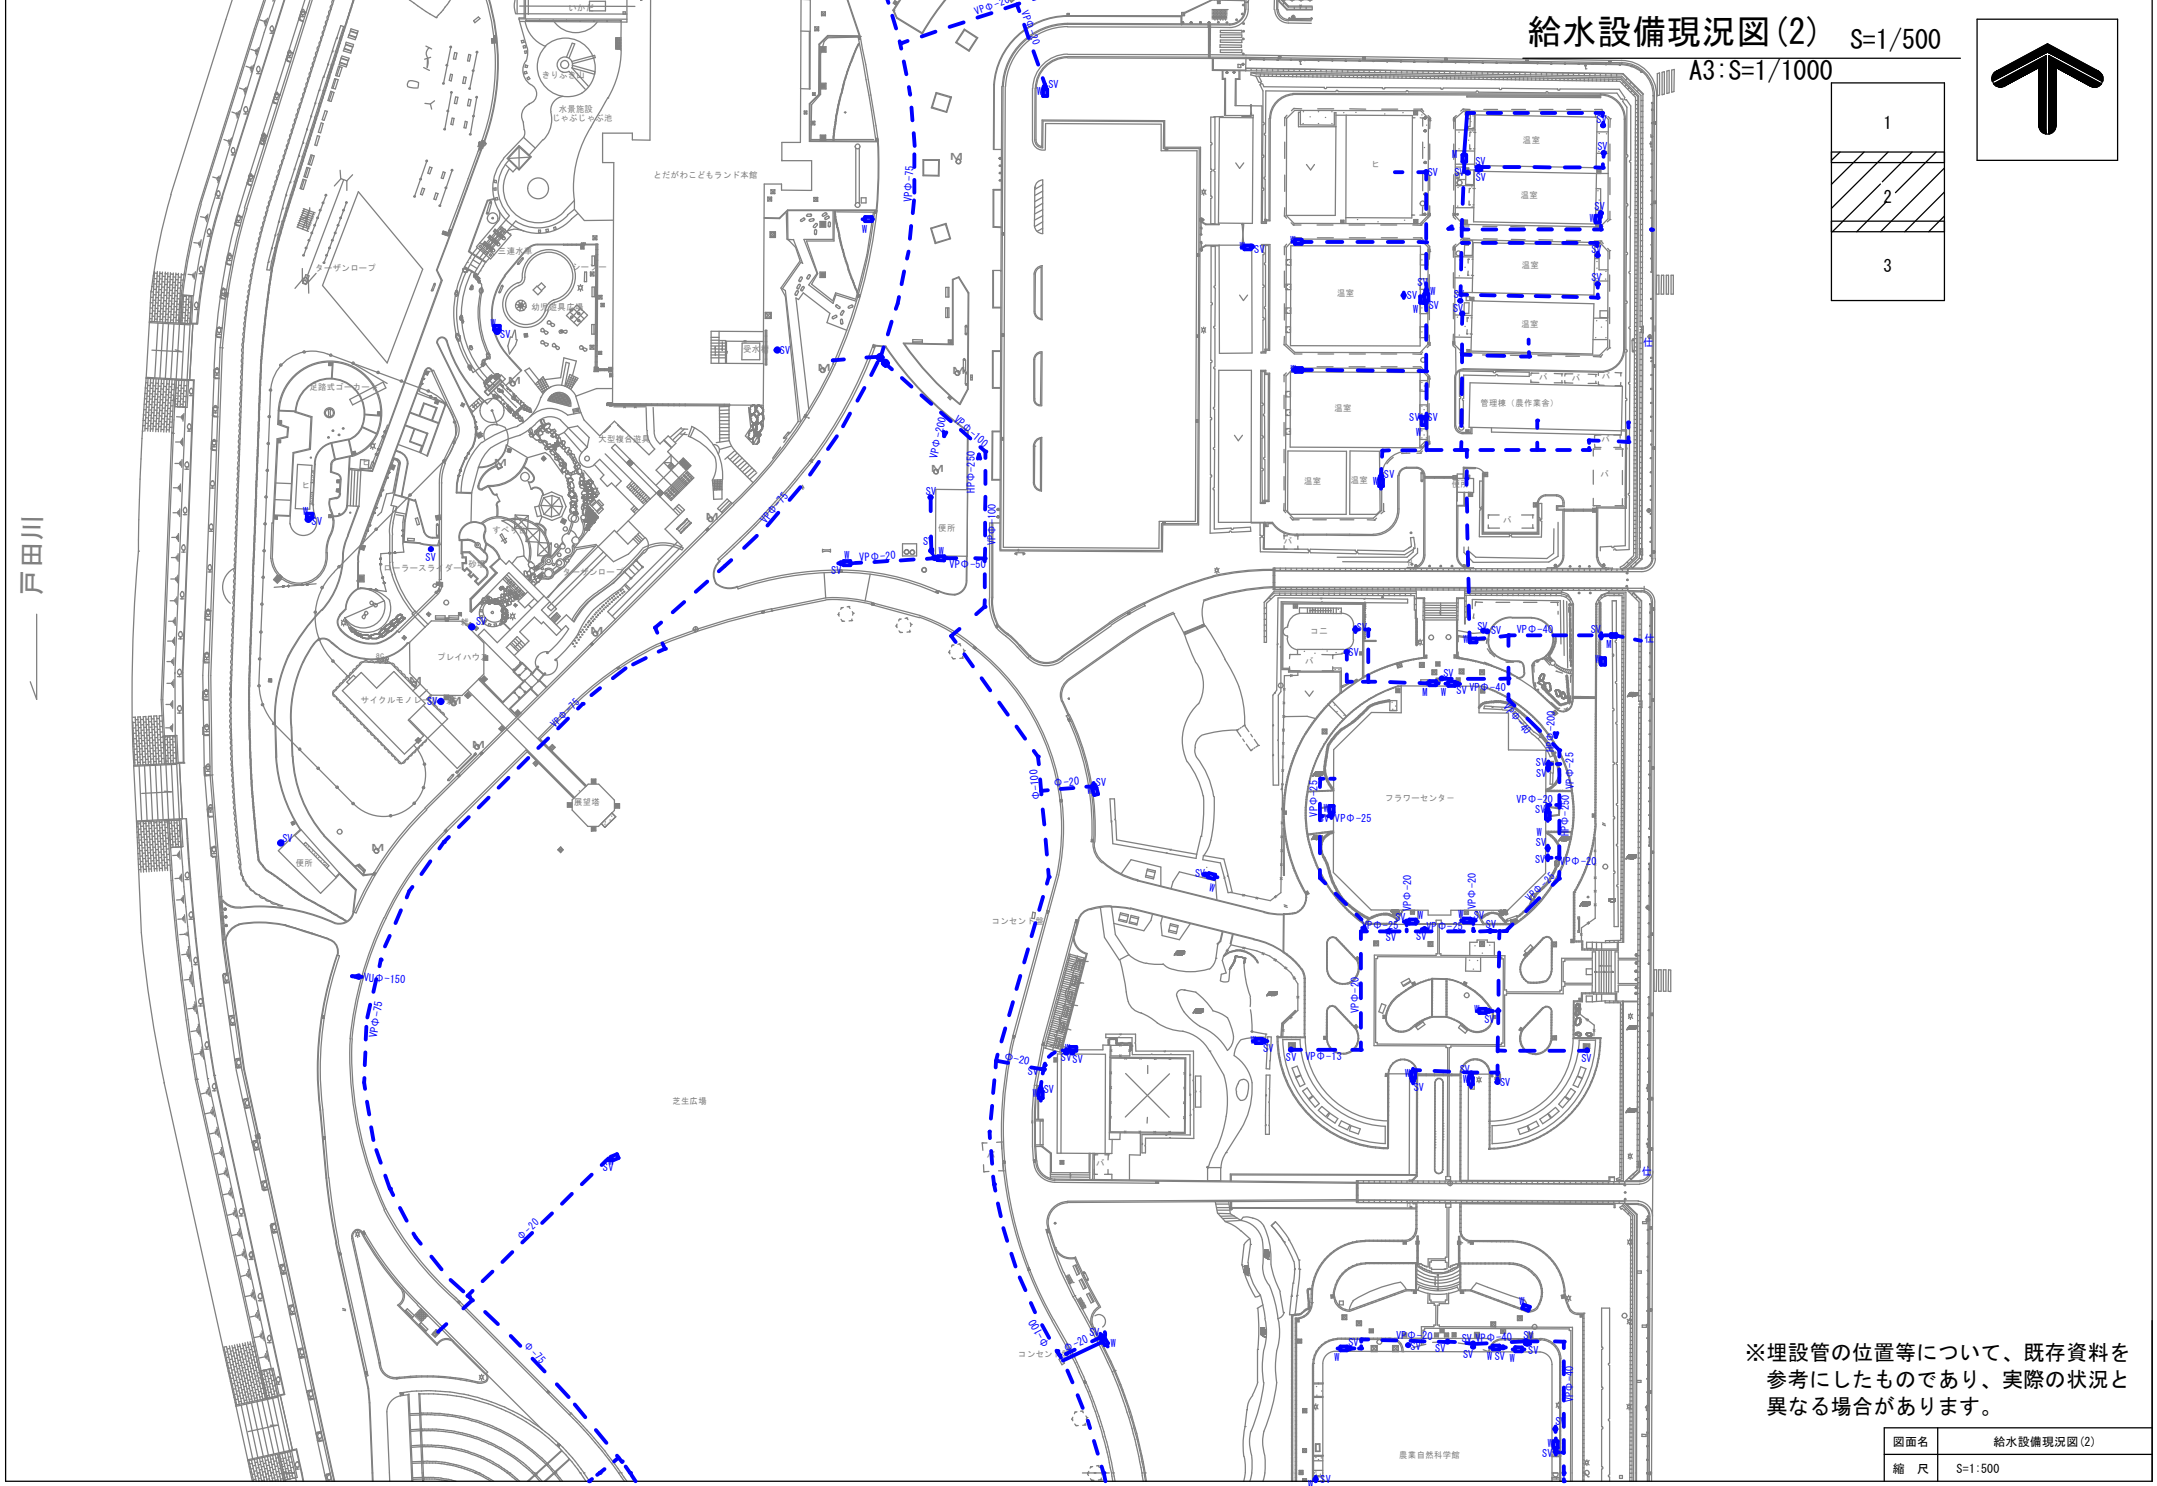

給水設備現況図(2) S=1/500


A3: S=1/1000

1
2
3

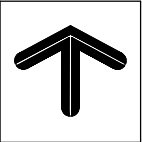


※埋設管の位置等について、既存資料を参考にしたものであり、実際の状況と異なる場合があります。

図面名	給水設備現況図(2)
縮 尺	S=1:500

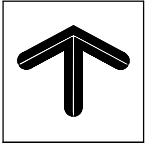


給水設備現況図(3) S=1/500

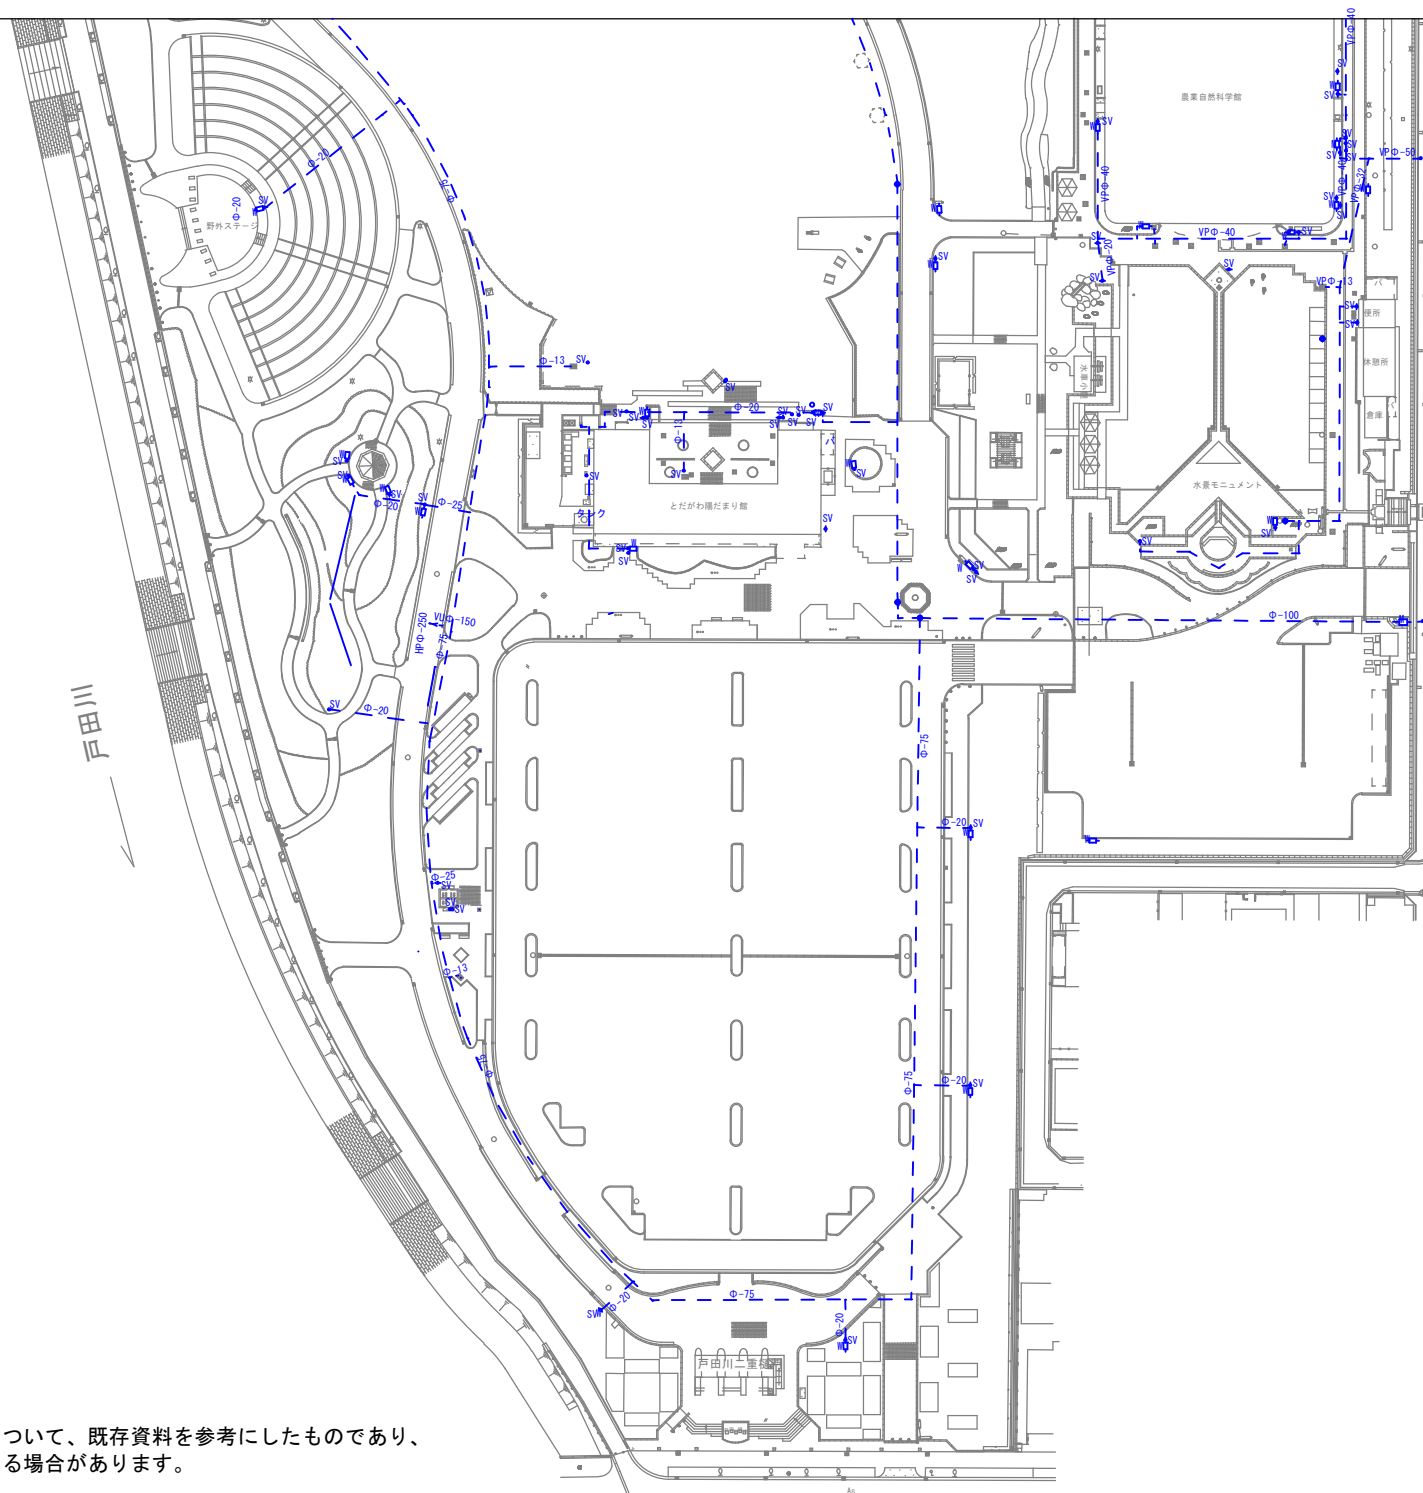

※埋設管の位置等について、既存資料を参考にしたものであり、
実際の状況と異なる場合があります。

図面名	給水設備現況図(3)
縮 尺	S=1:500


排水設備現況図(1) S=1/500

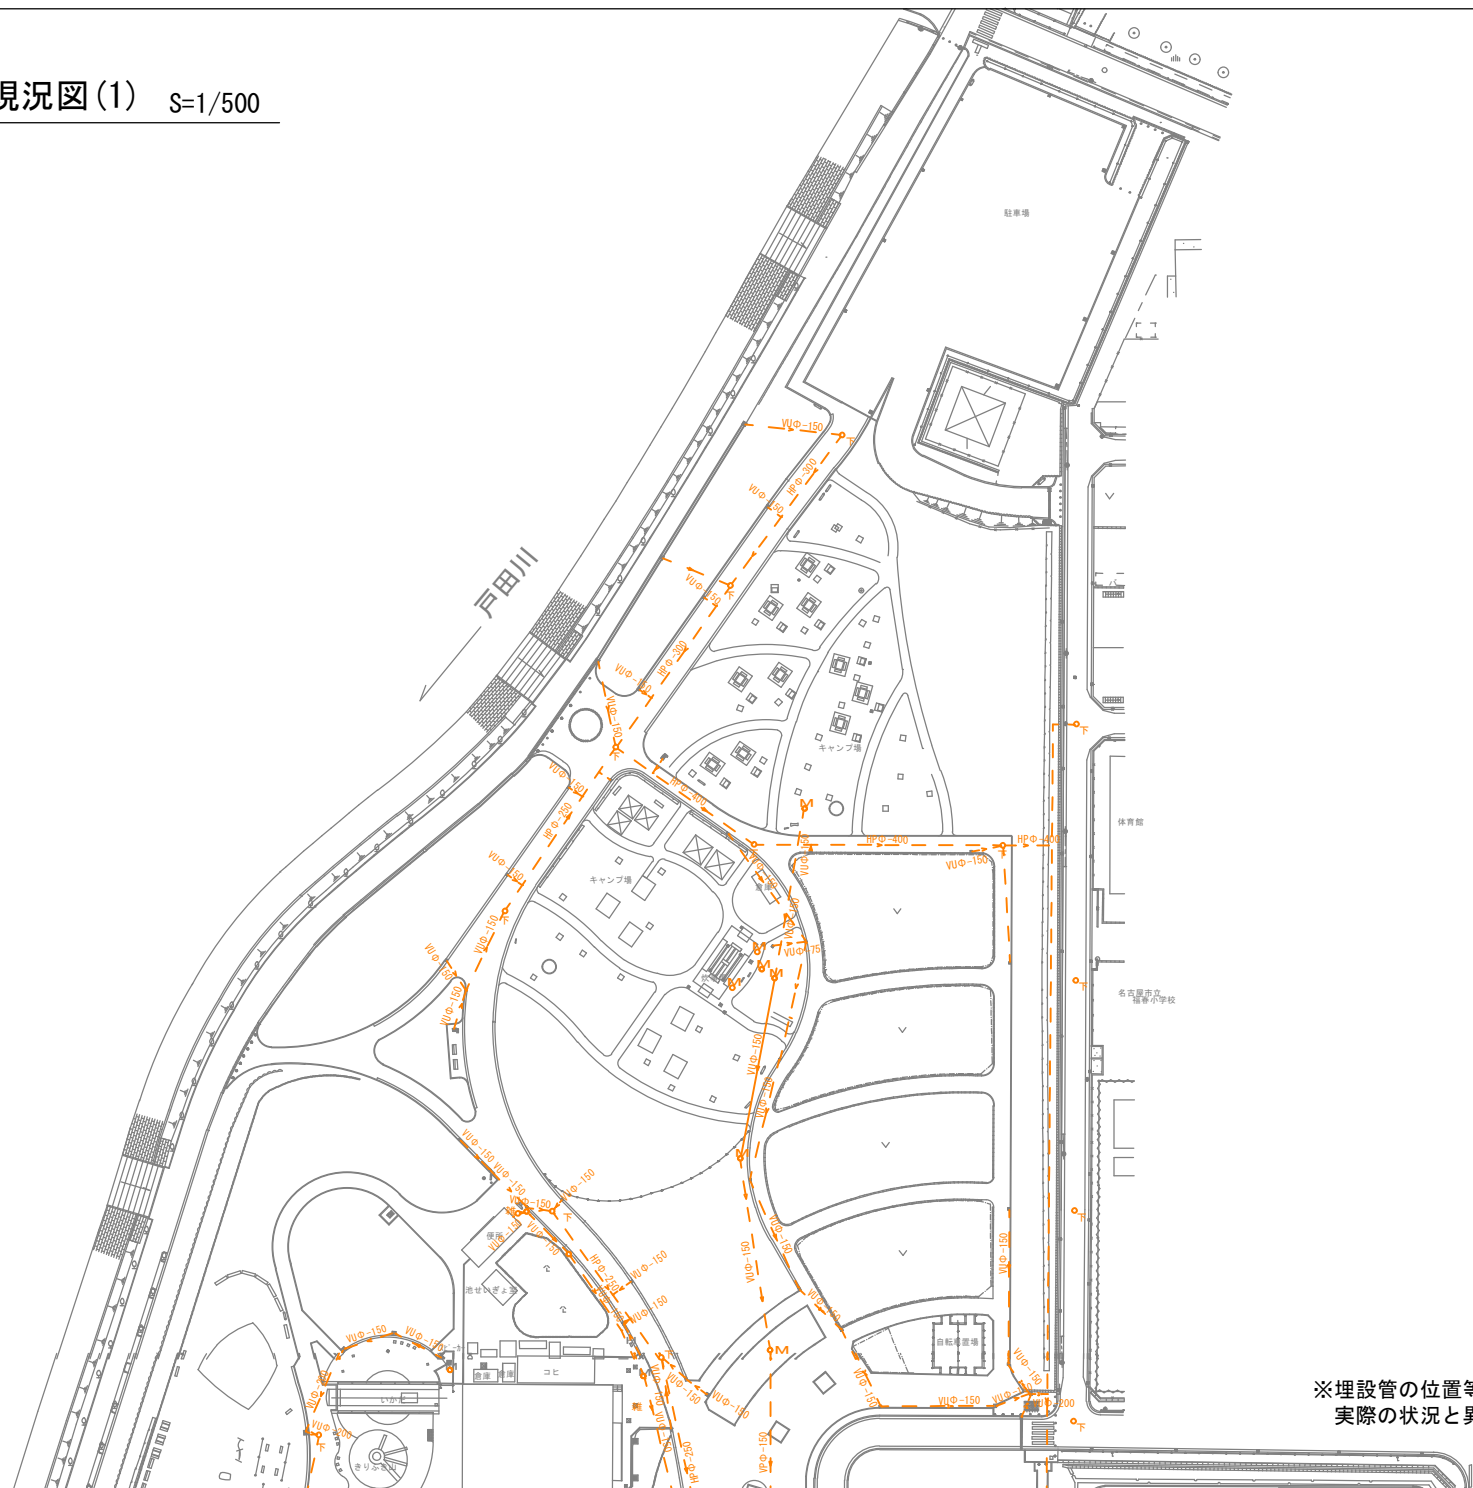

※埋設管の位置等について、既存資料を参考にしたものであり、
実際の状況と異なる場合があります。

図面名	排水設備現況図(1)
縮 尺	S=1:500


図面名	排水設備現況図(1)
縮 尺	S=1:500

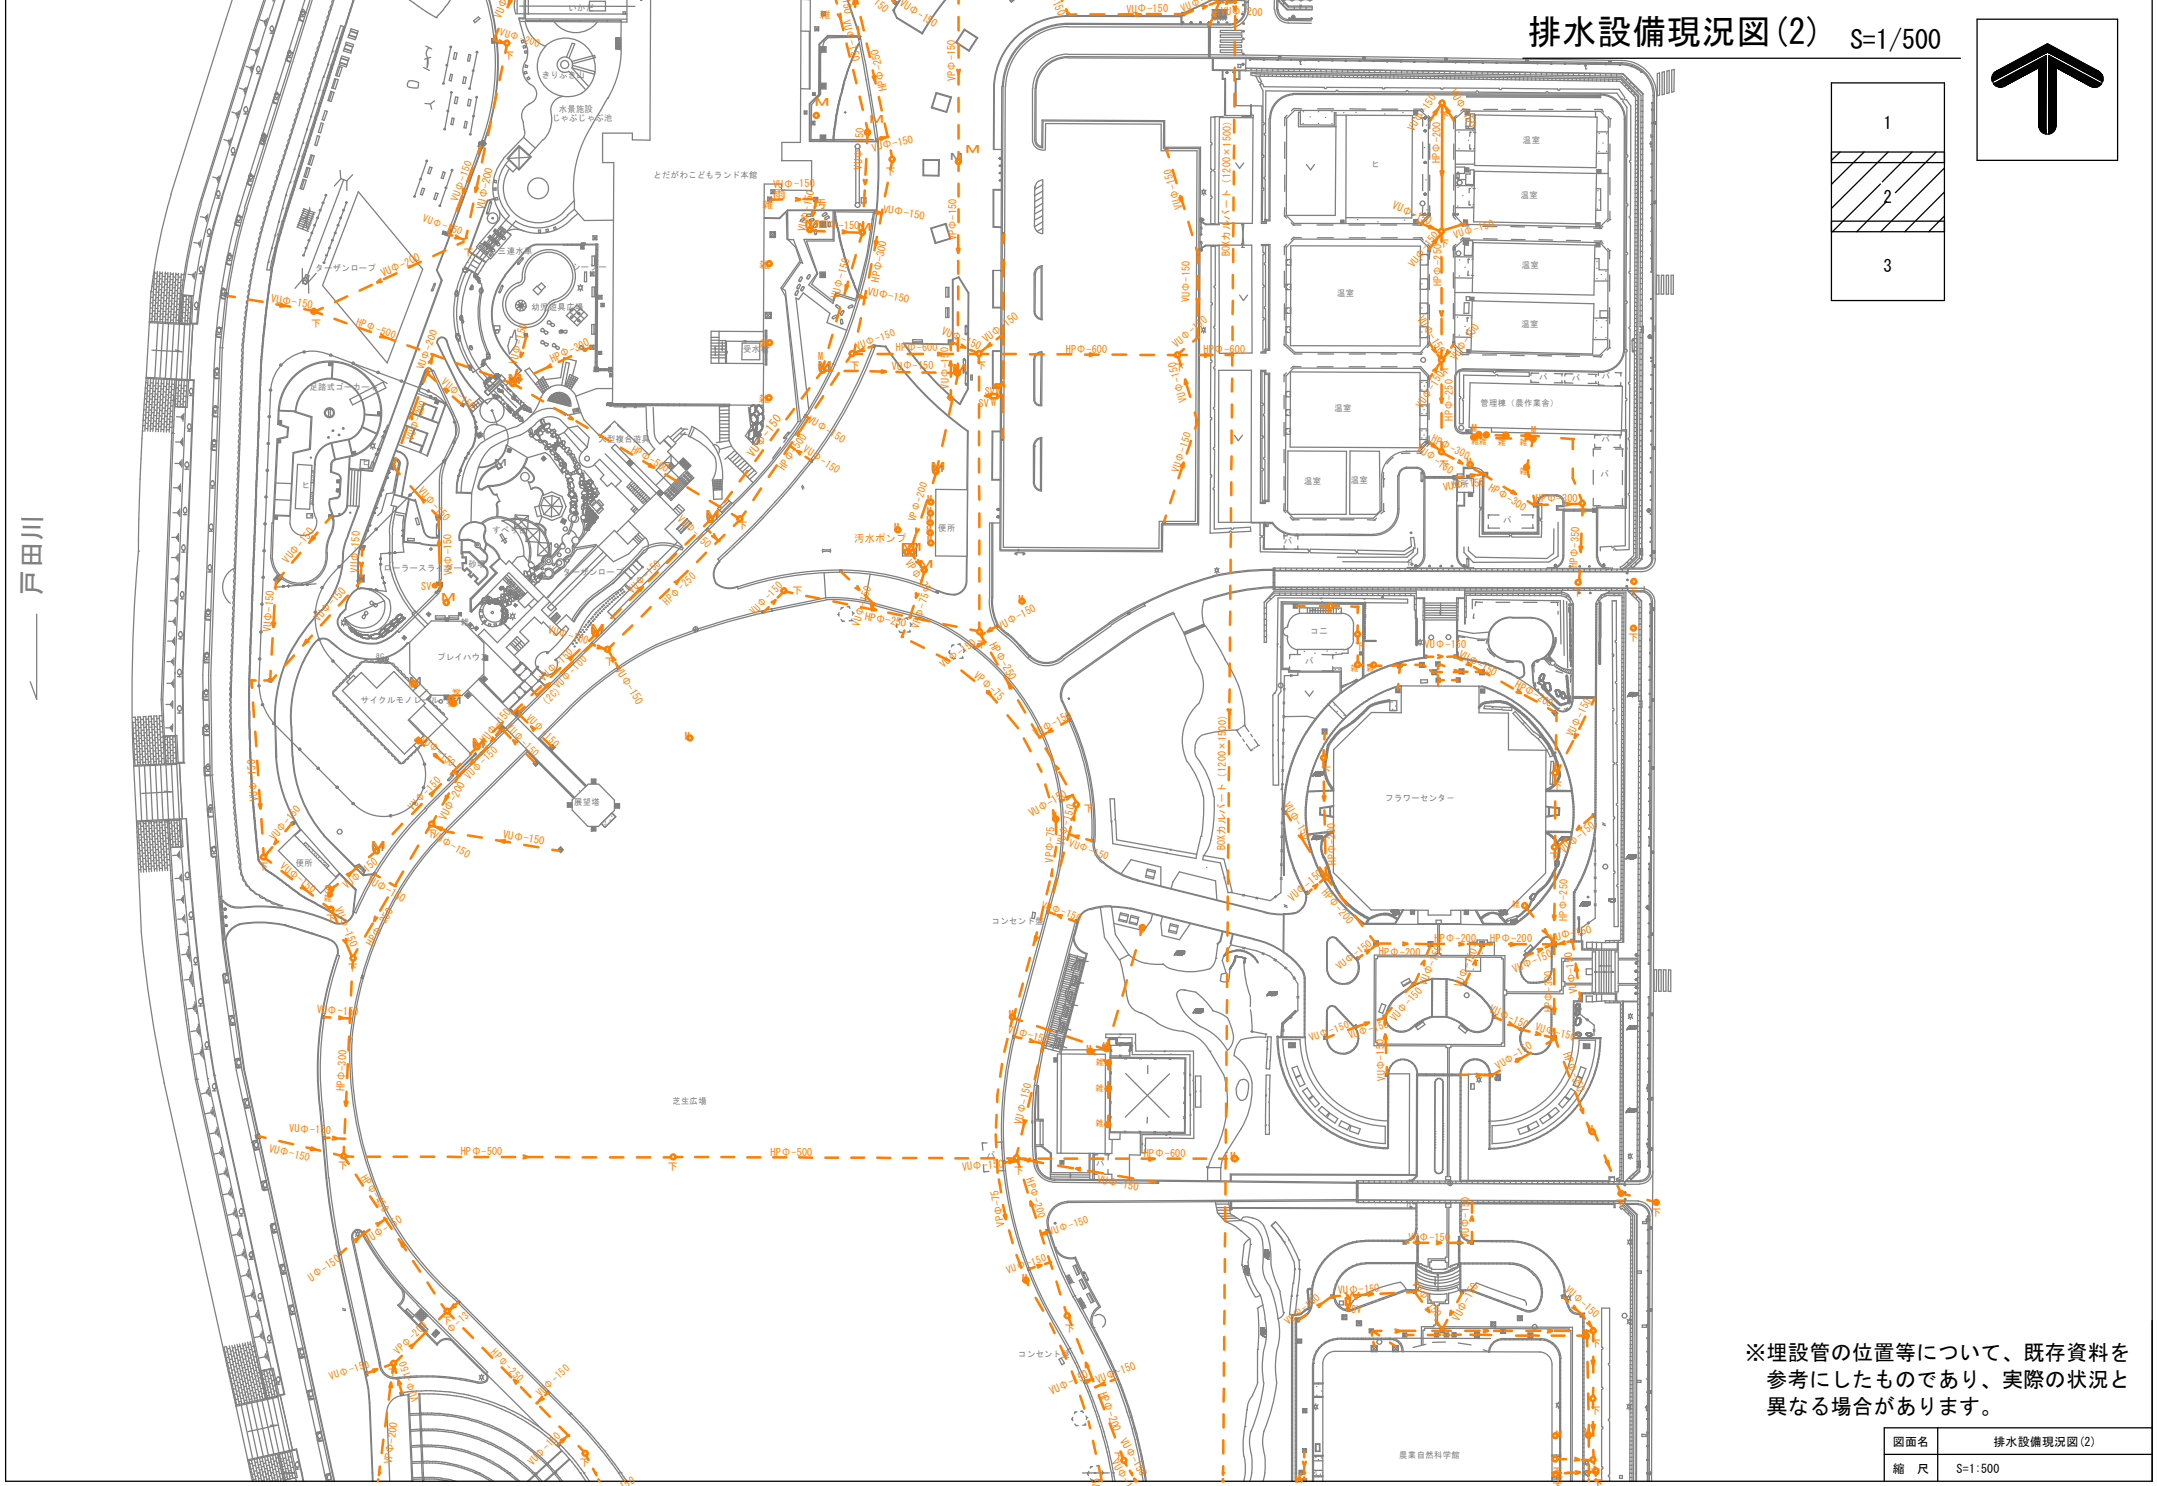

戸田川


排水設備現況図(2) S=1/500

1
2
3

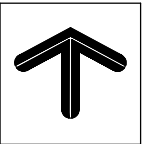


※埋設管の位置等について、既存資料を参考にしたものであり、実際の状況と異なる場合があります。

図面名	排水設備現況図(2)
縮 尺	S=1:500

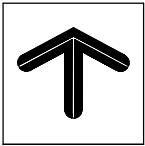

排水設備現況図(3) S=1/500



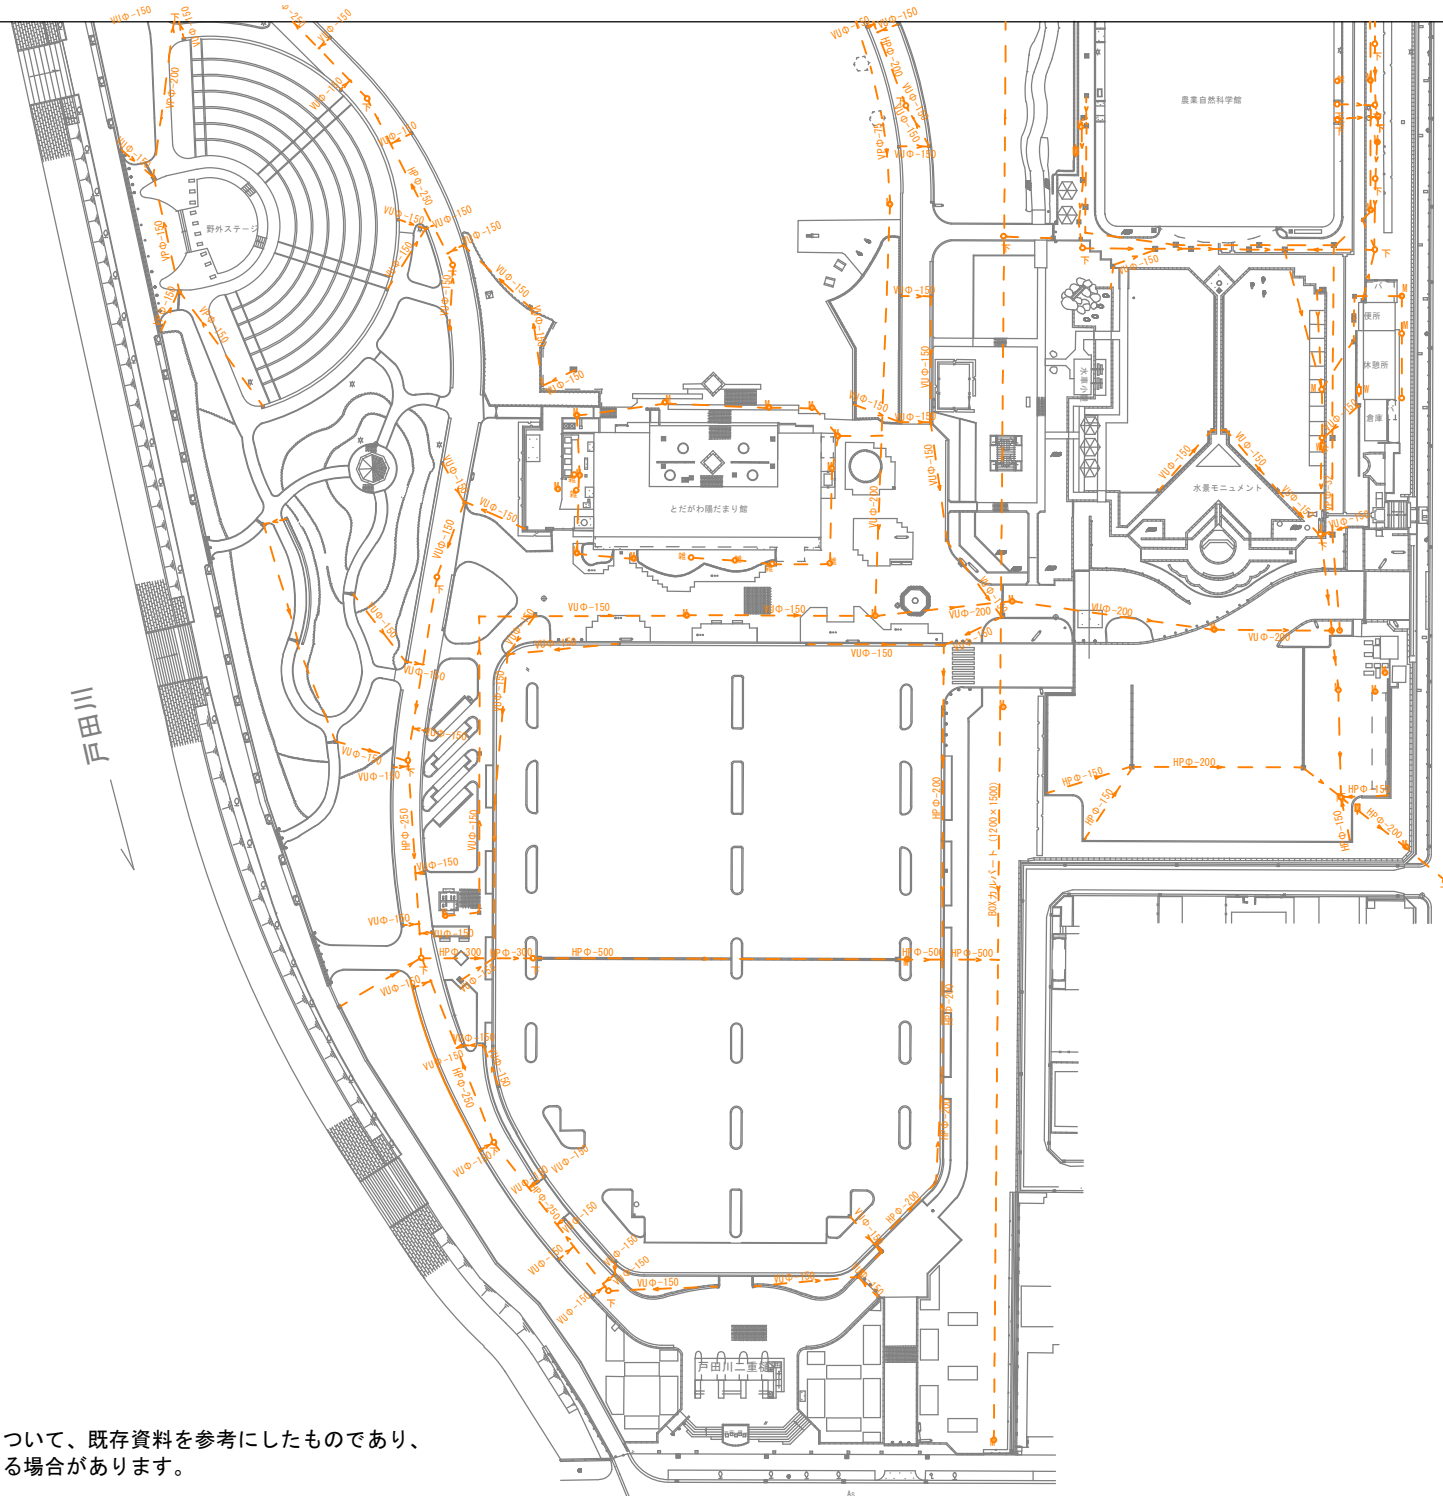


※埋設管の位置等について、既存資料を参考にしたものであり、
実際の状況と異なる場合があります。

図面名	排水設備現況図(3)
縮尺	S=1:500


戸田川

ガス設備現況図(1) S=1/500

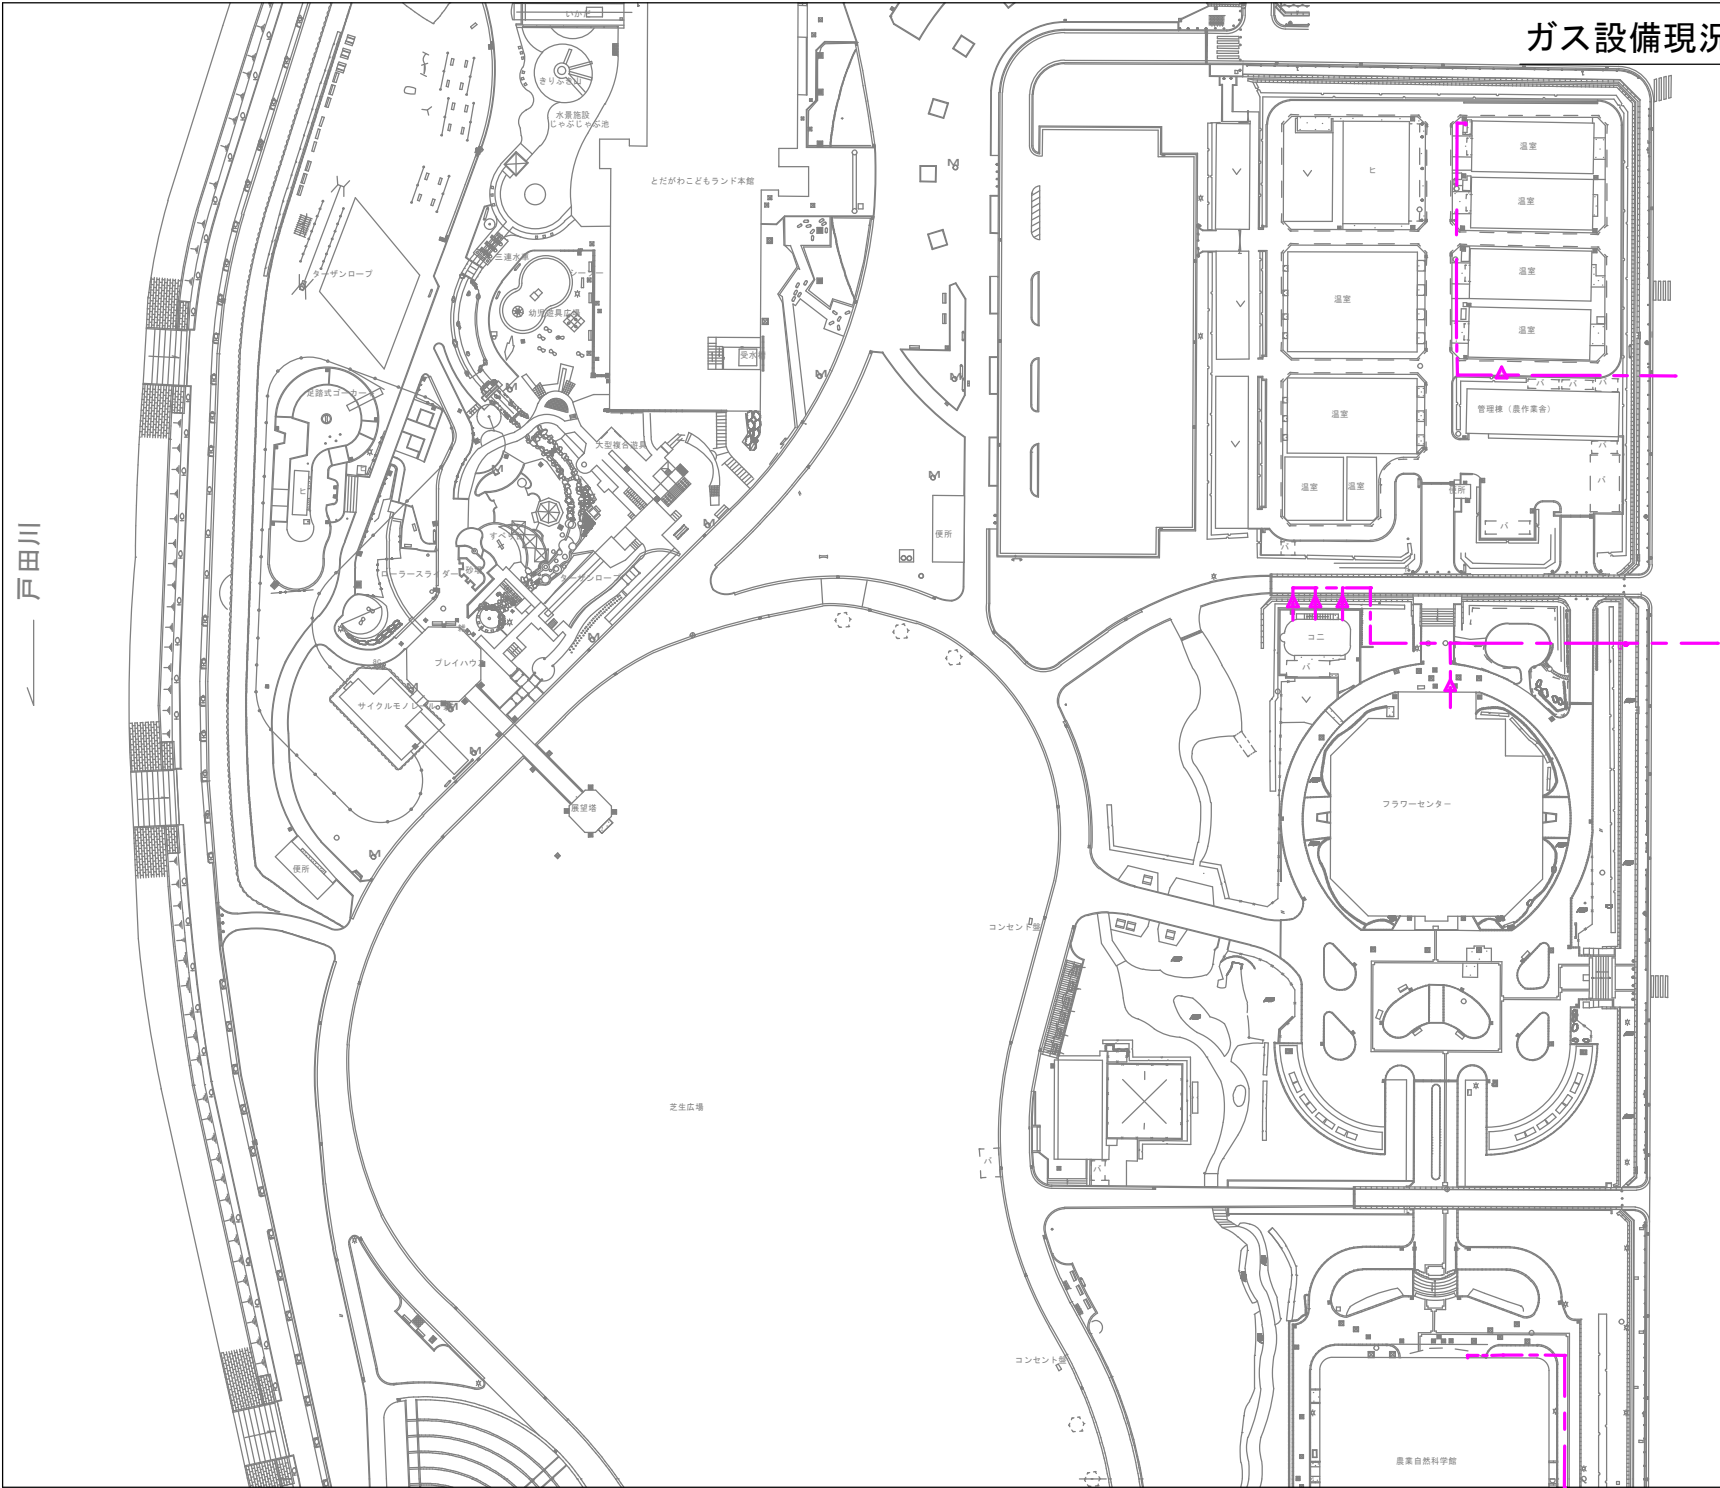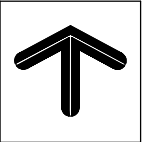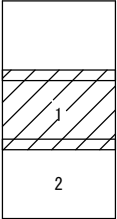


※埋設管の位置等について、既存資料を
参考にしたものであり、実際の状況と
異なる場合があります。

図面名	ガス設備現況図(1)
縮 尺	S=1:500

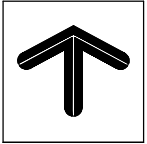

ガス設備現況図(2) S=1/500

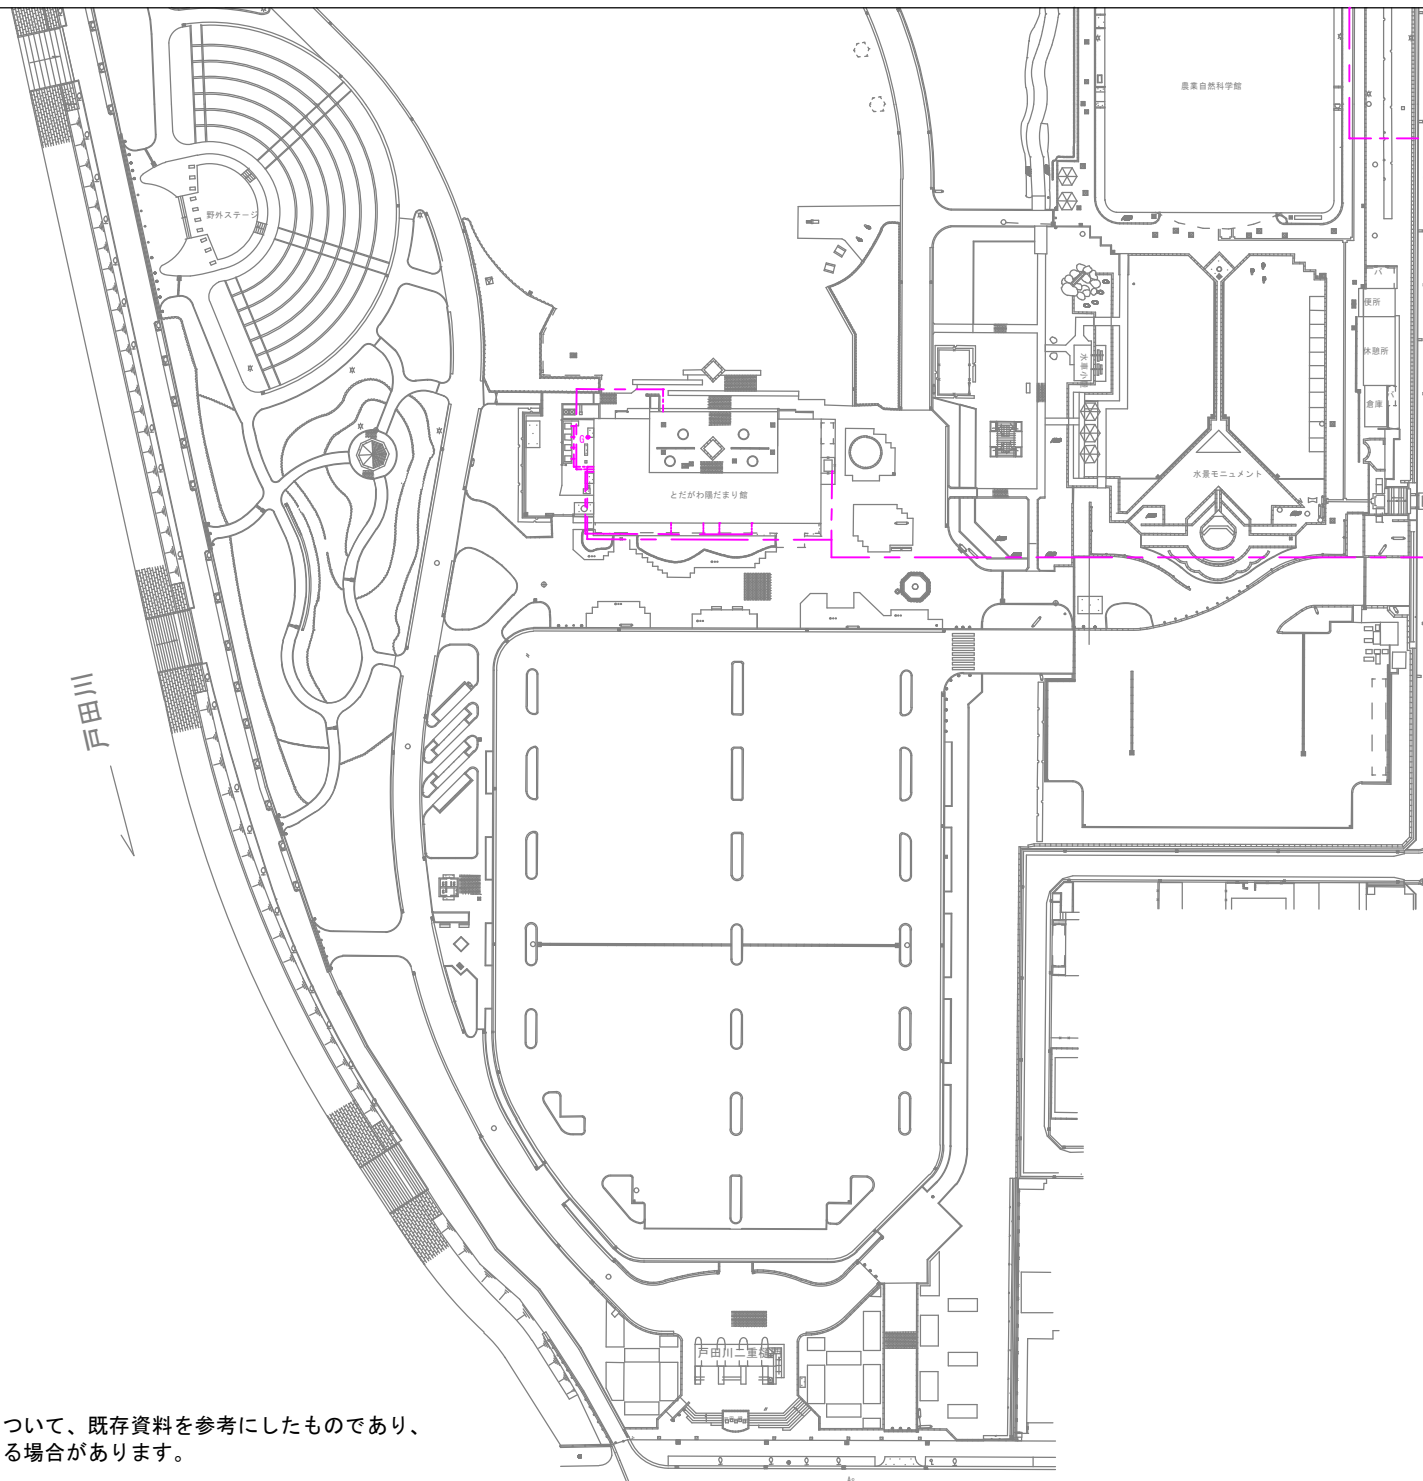

※埋設管の位置等について、既存資料を参考にしたものであり、
実際の状況と異なる場合があります。

図面名	ガス設備現況図(2)
縮尺	S=1:500