


図面 2 付近見取図兼用途地域図

SCALE=1:2,000



凡 例

- 用途地域境界
- バス路線
- バス停

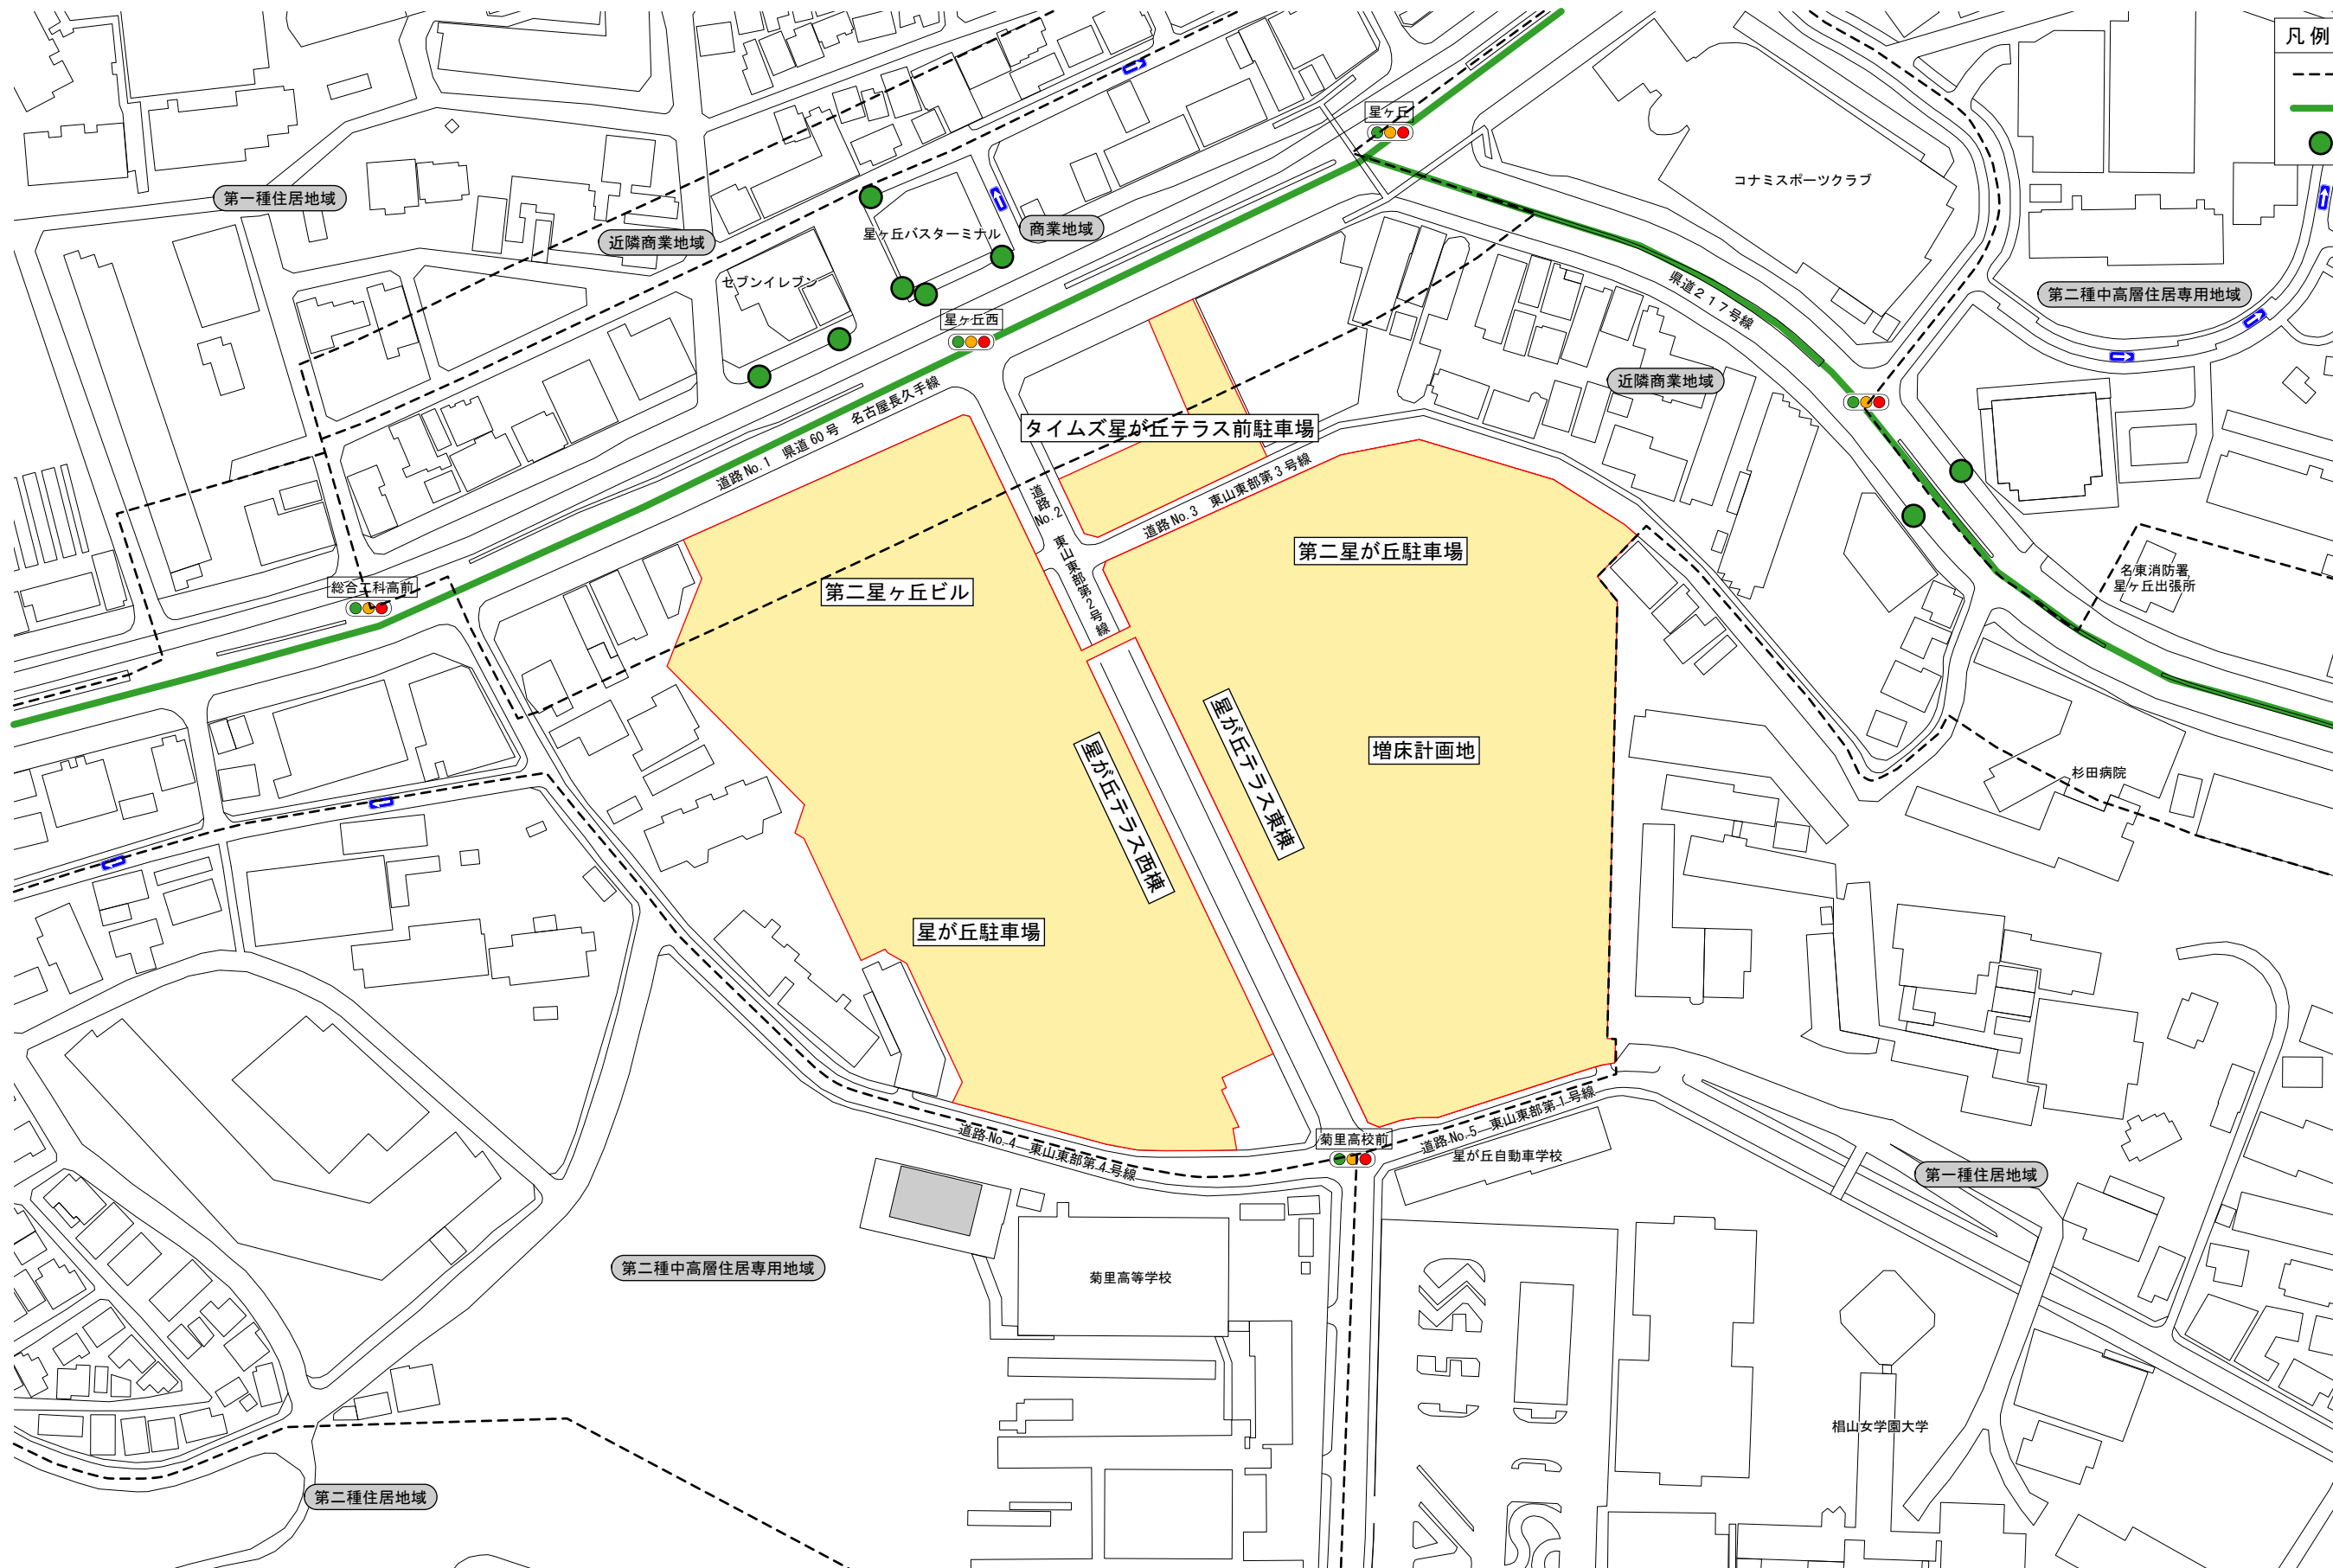

注 計画段階のため、今後変更となる可能性があります。

