



総括図

(名古屋都市計画道路の変更(名古屋市決定))

凡例

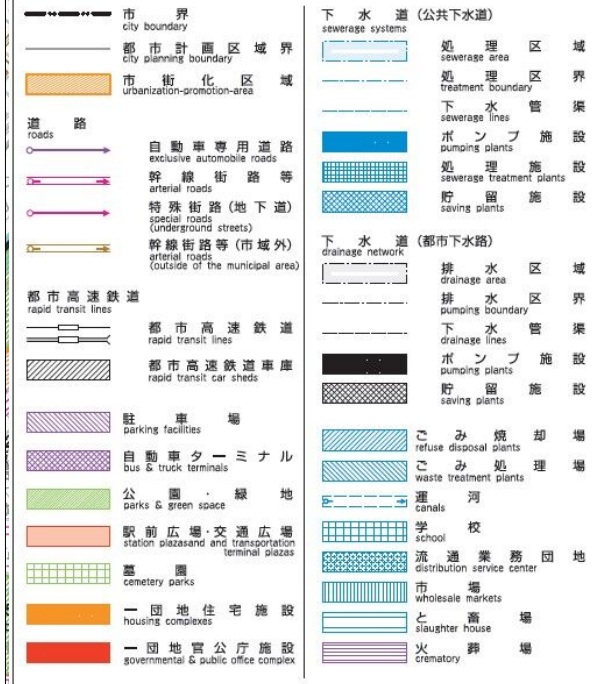

(注) 本図は一般参考のため、詳細については愛知県都市計画部及及び各市町村都市計画部当該の縮尺用都市計画図書を参照して下さい。

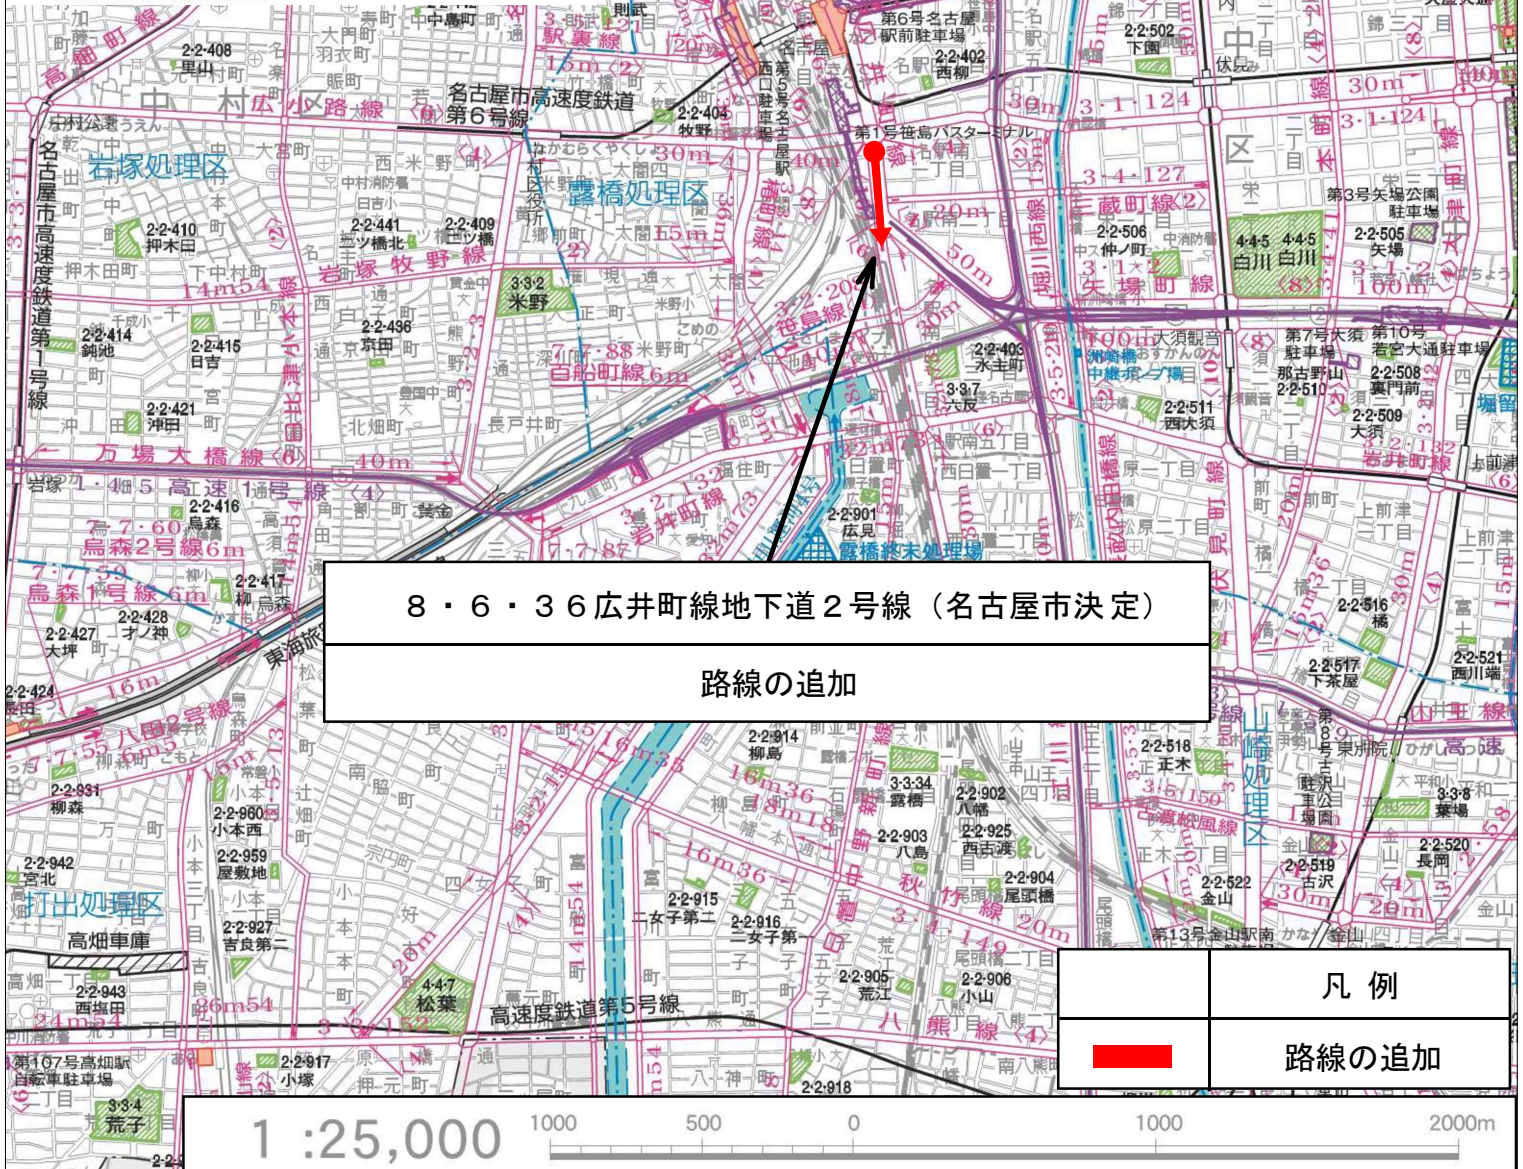

凡例

路線の追加