


図面 4 来退店経路図

SCALE=1:3,500

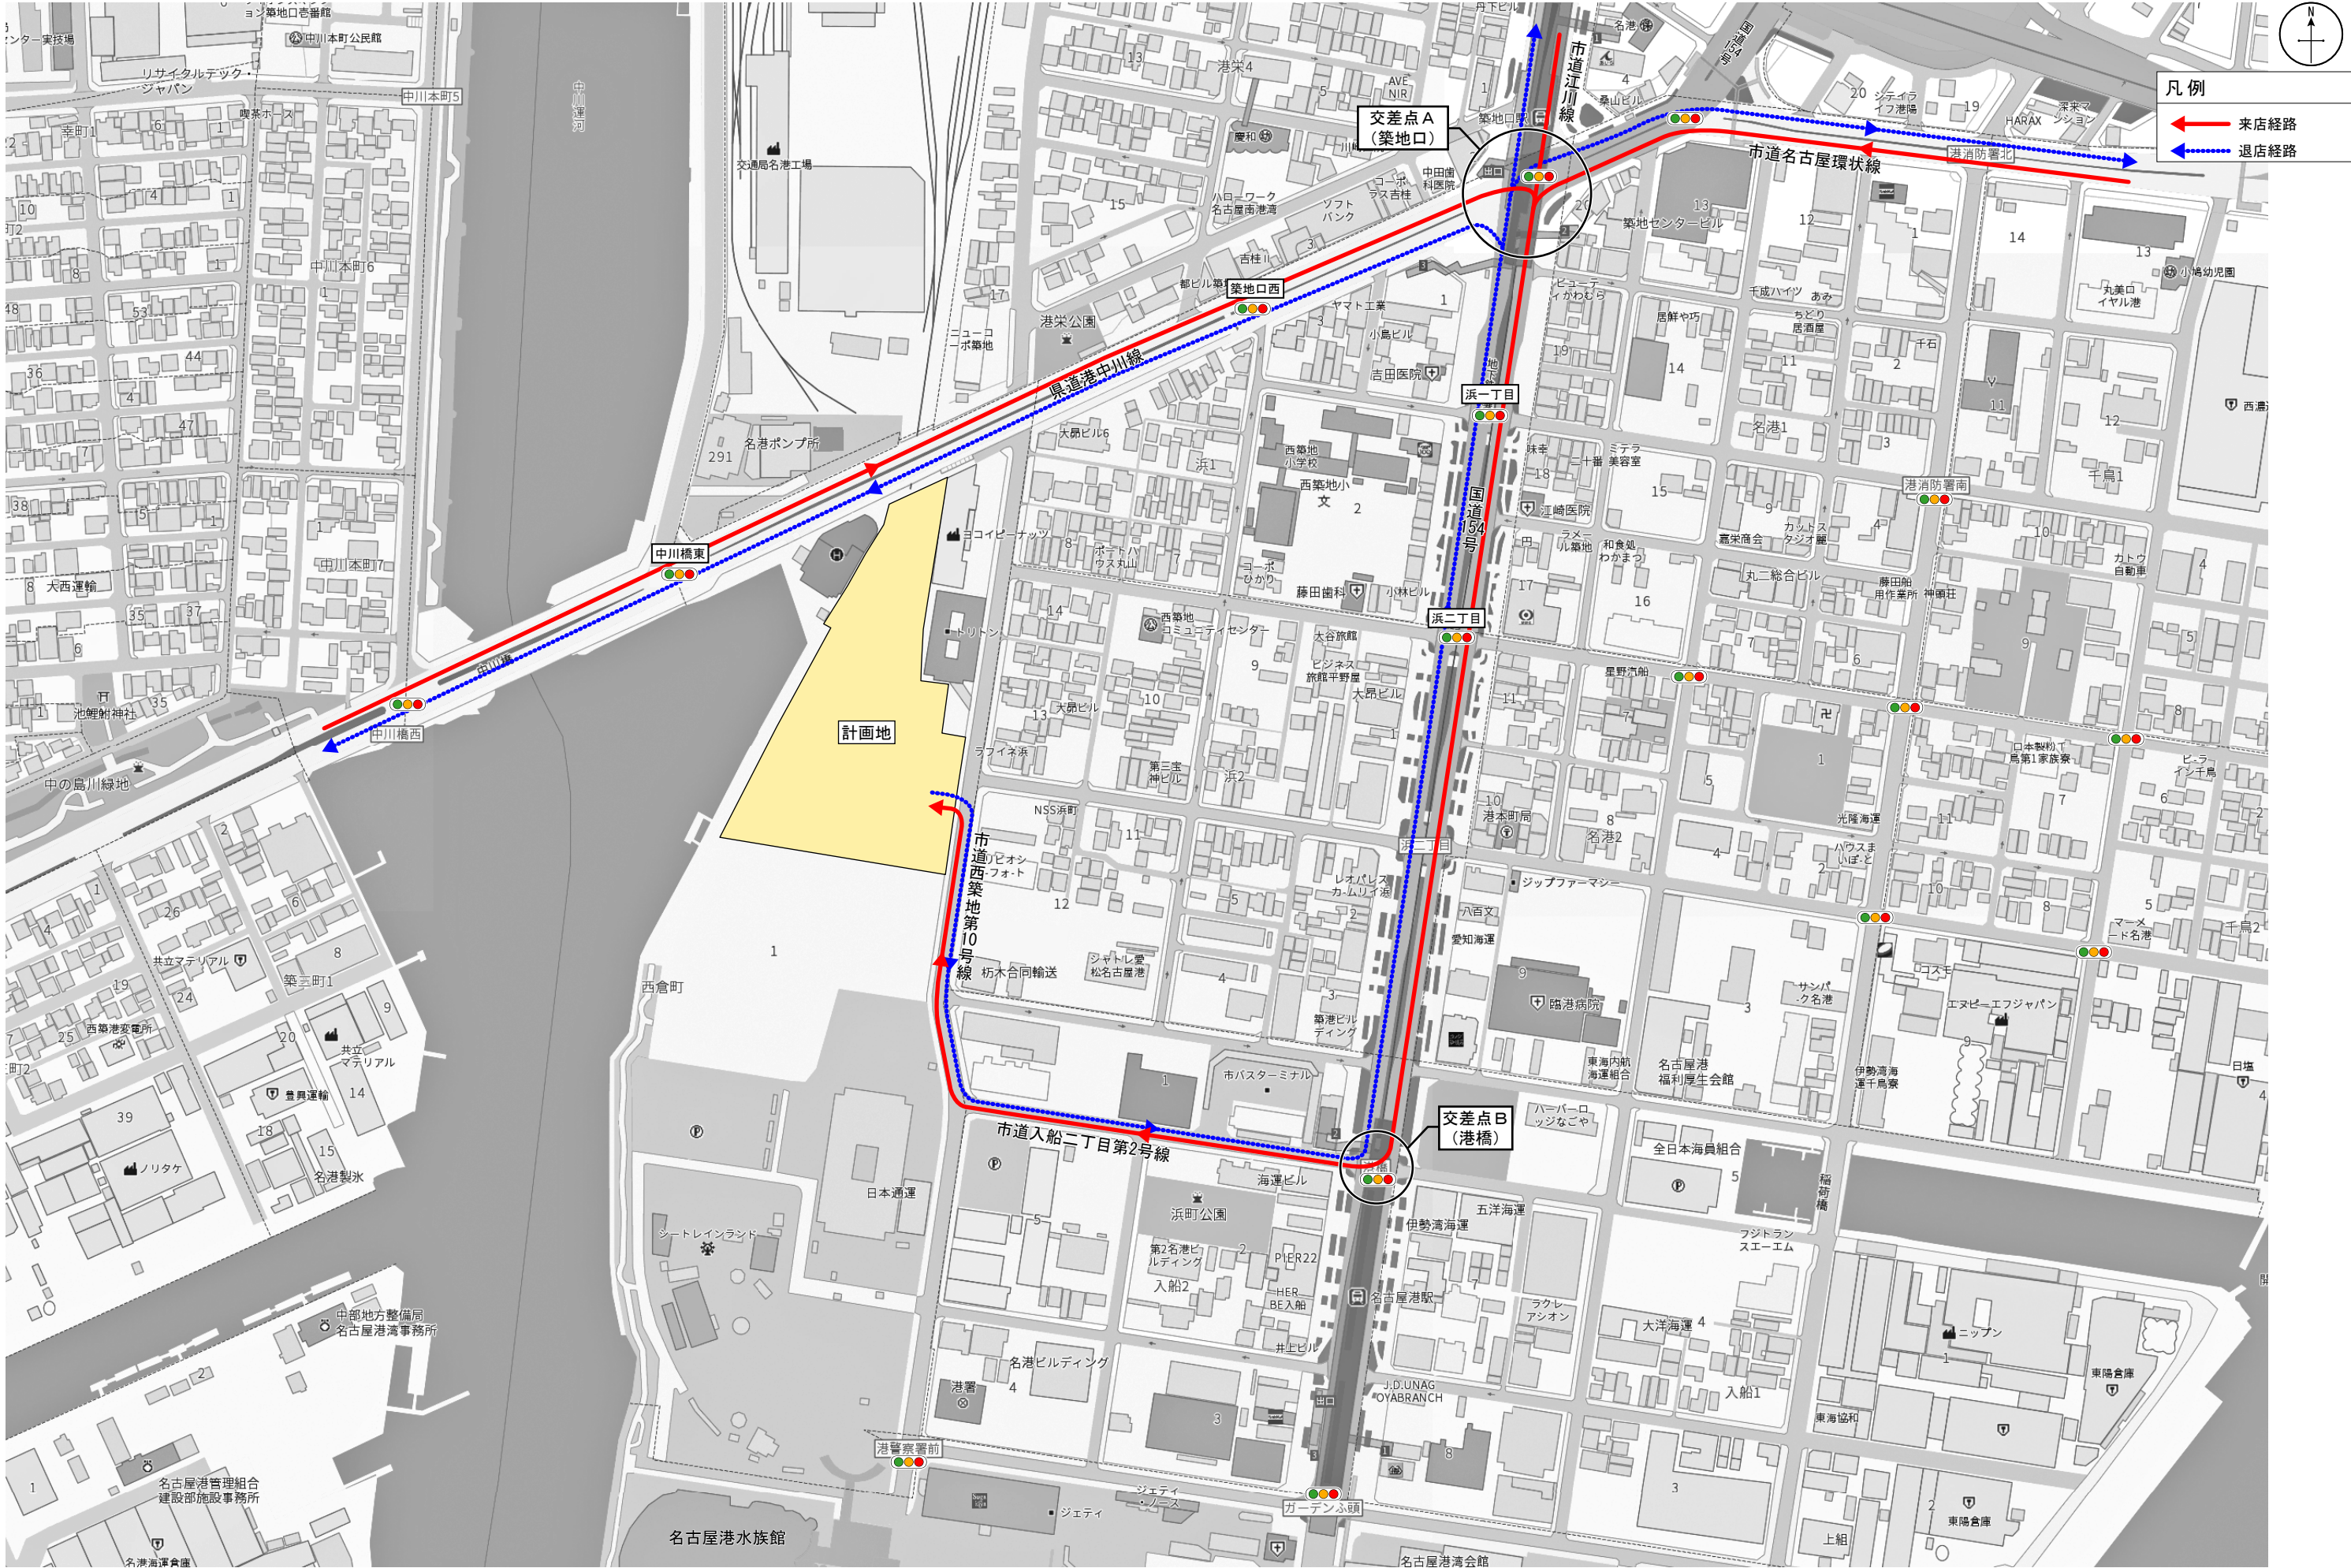

Copyright©GEOSPACE All Rights Reserved 注 計画段階のため、今後変更となる可能性があります。

1/3,500

