


図面 4 来退店経路図

SCALE=1 : 3, 500

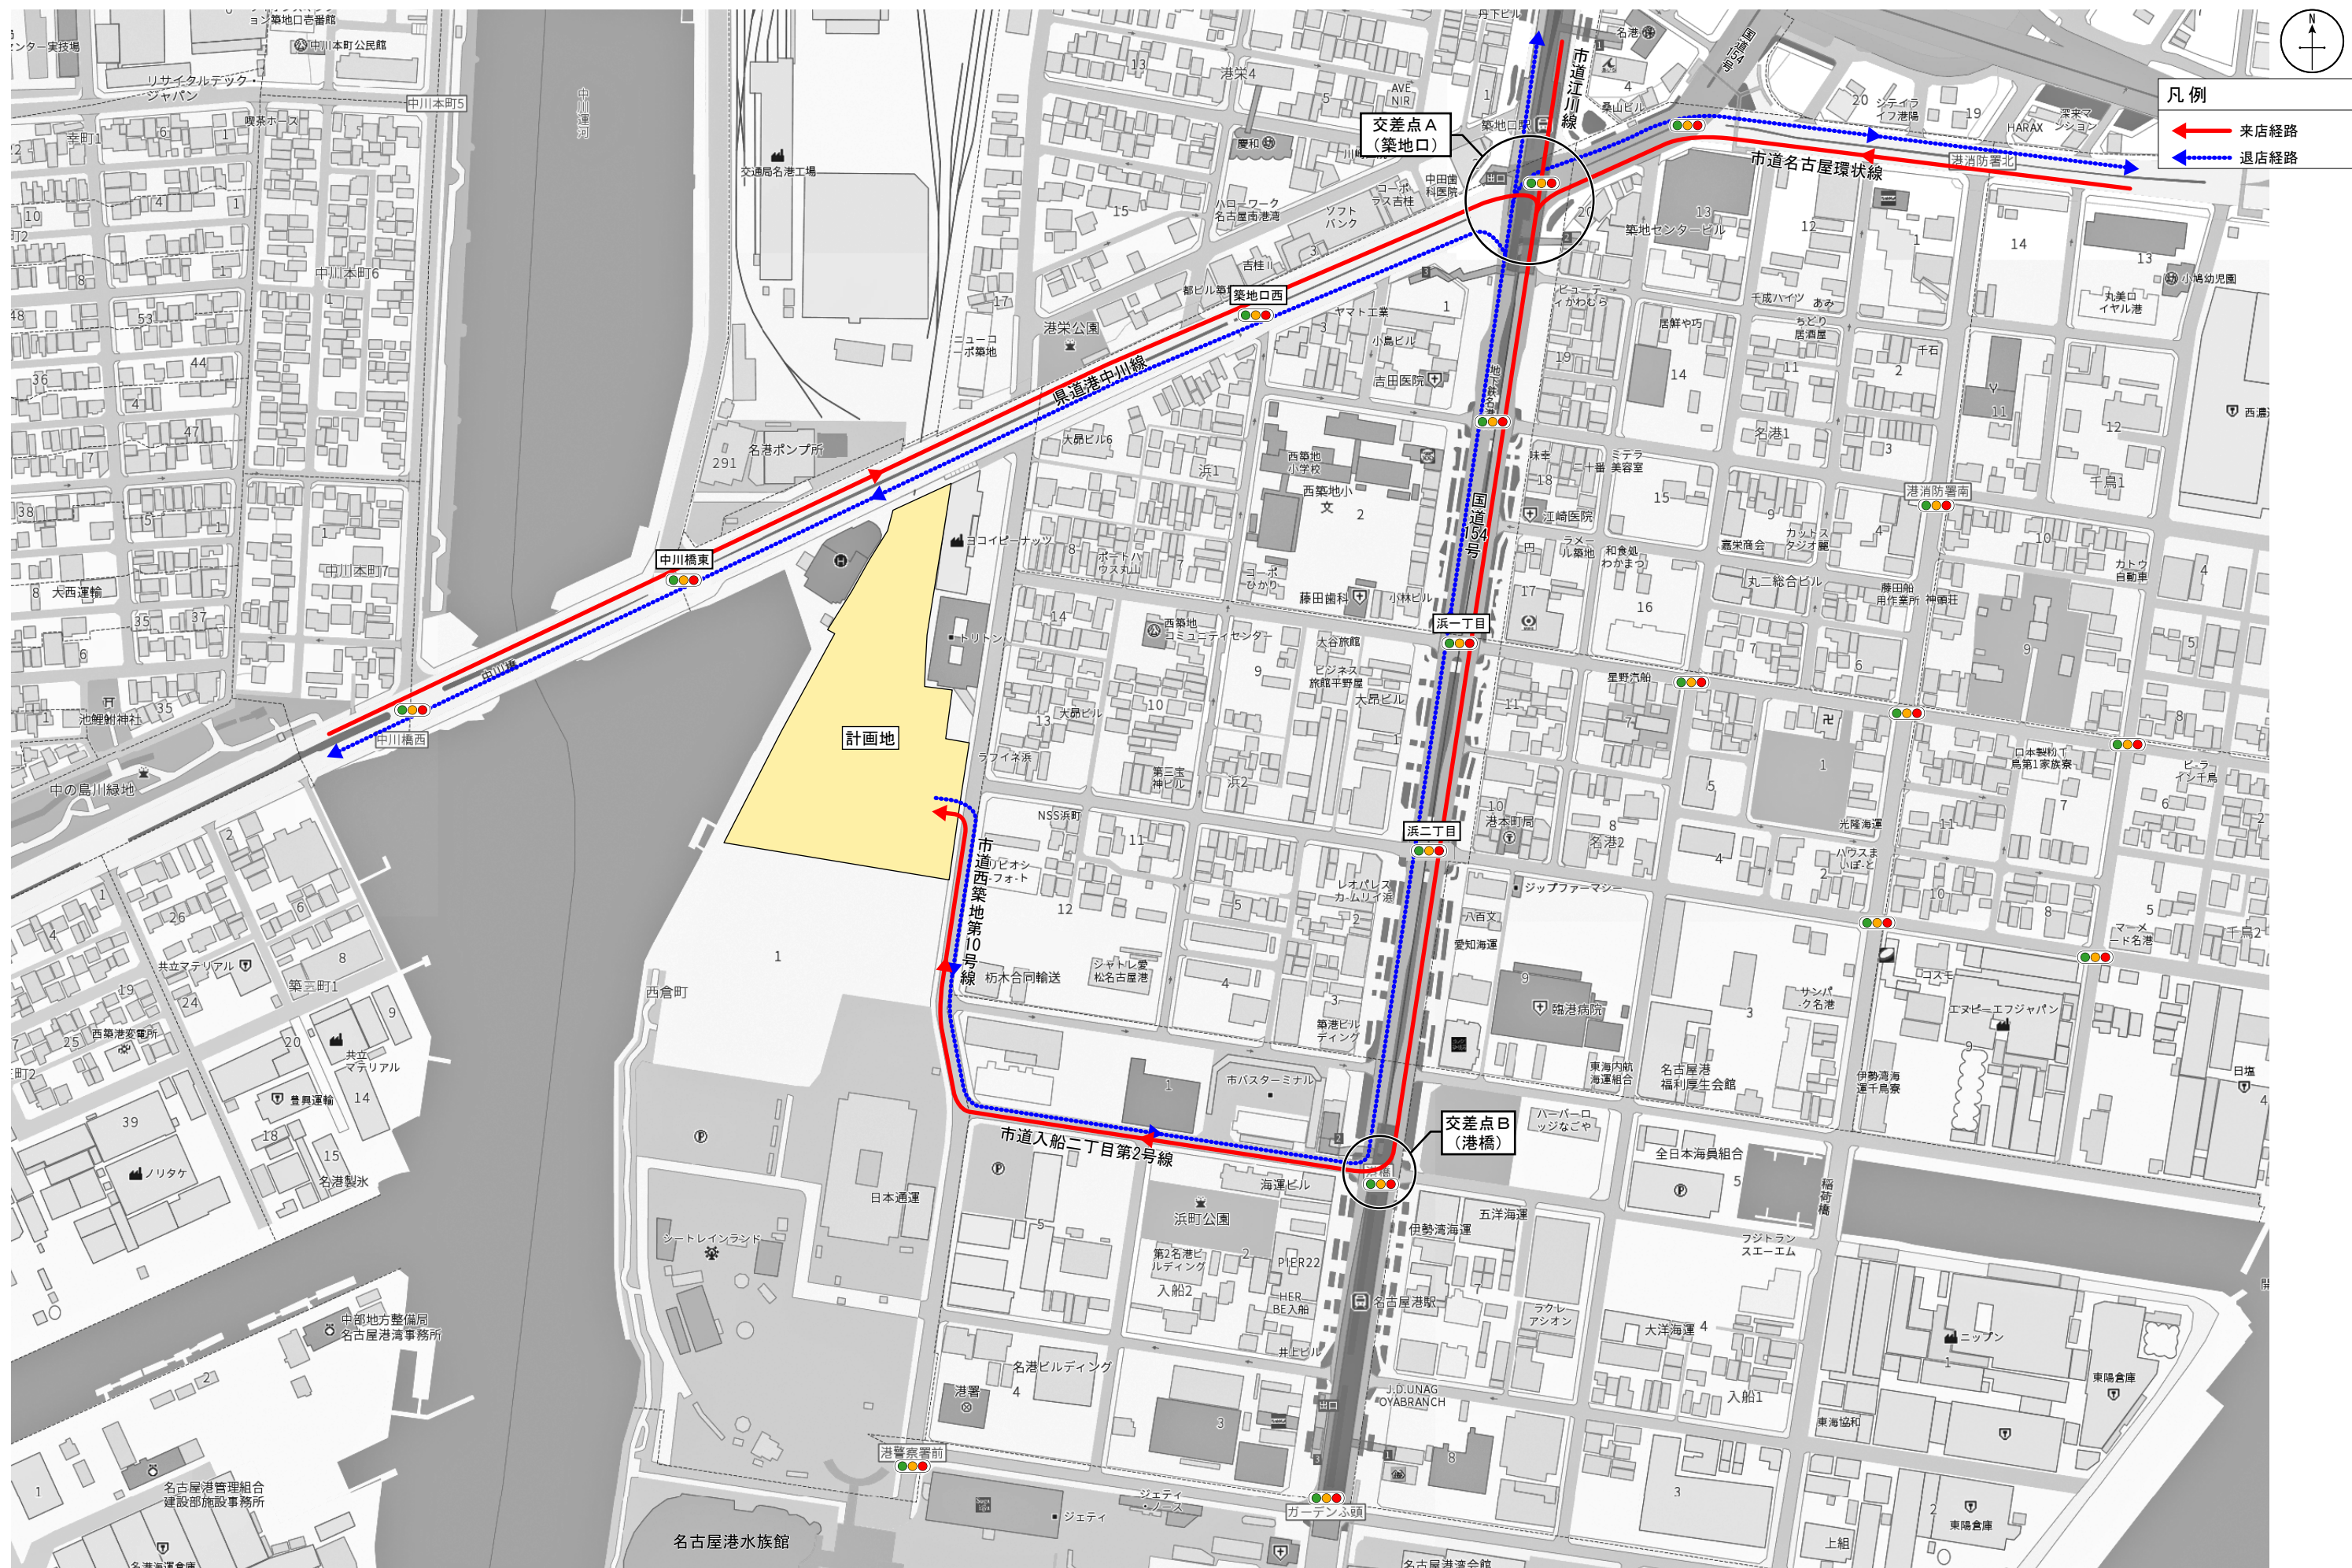

注 計画段階のため、今後変更となる可能性があります。

1/3, 500

