

街路樹再生なごやプラン

実施路線図

(令和 3~7 年度)

令和 8 年 3 月末現在

目 次

千種区.....	1
東区.....	2
北区.....	3
西区.....	4
中村区.....	5
中区.....	6
昭和区.....	7
瑞穂区.....	8

熱田区.....	9
中川区.....	10
港区.....	11
南区.....	12
守山区.....	13
緑区.....	14
名東区.....	15
天白区.....	16


街路樹再生なごやプラン 実施路線図 (令和3～7年度)

千種区

令和8年3月末現在




— 主な街路樹植栽路線 (名古屋市管理)

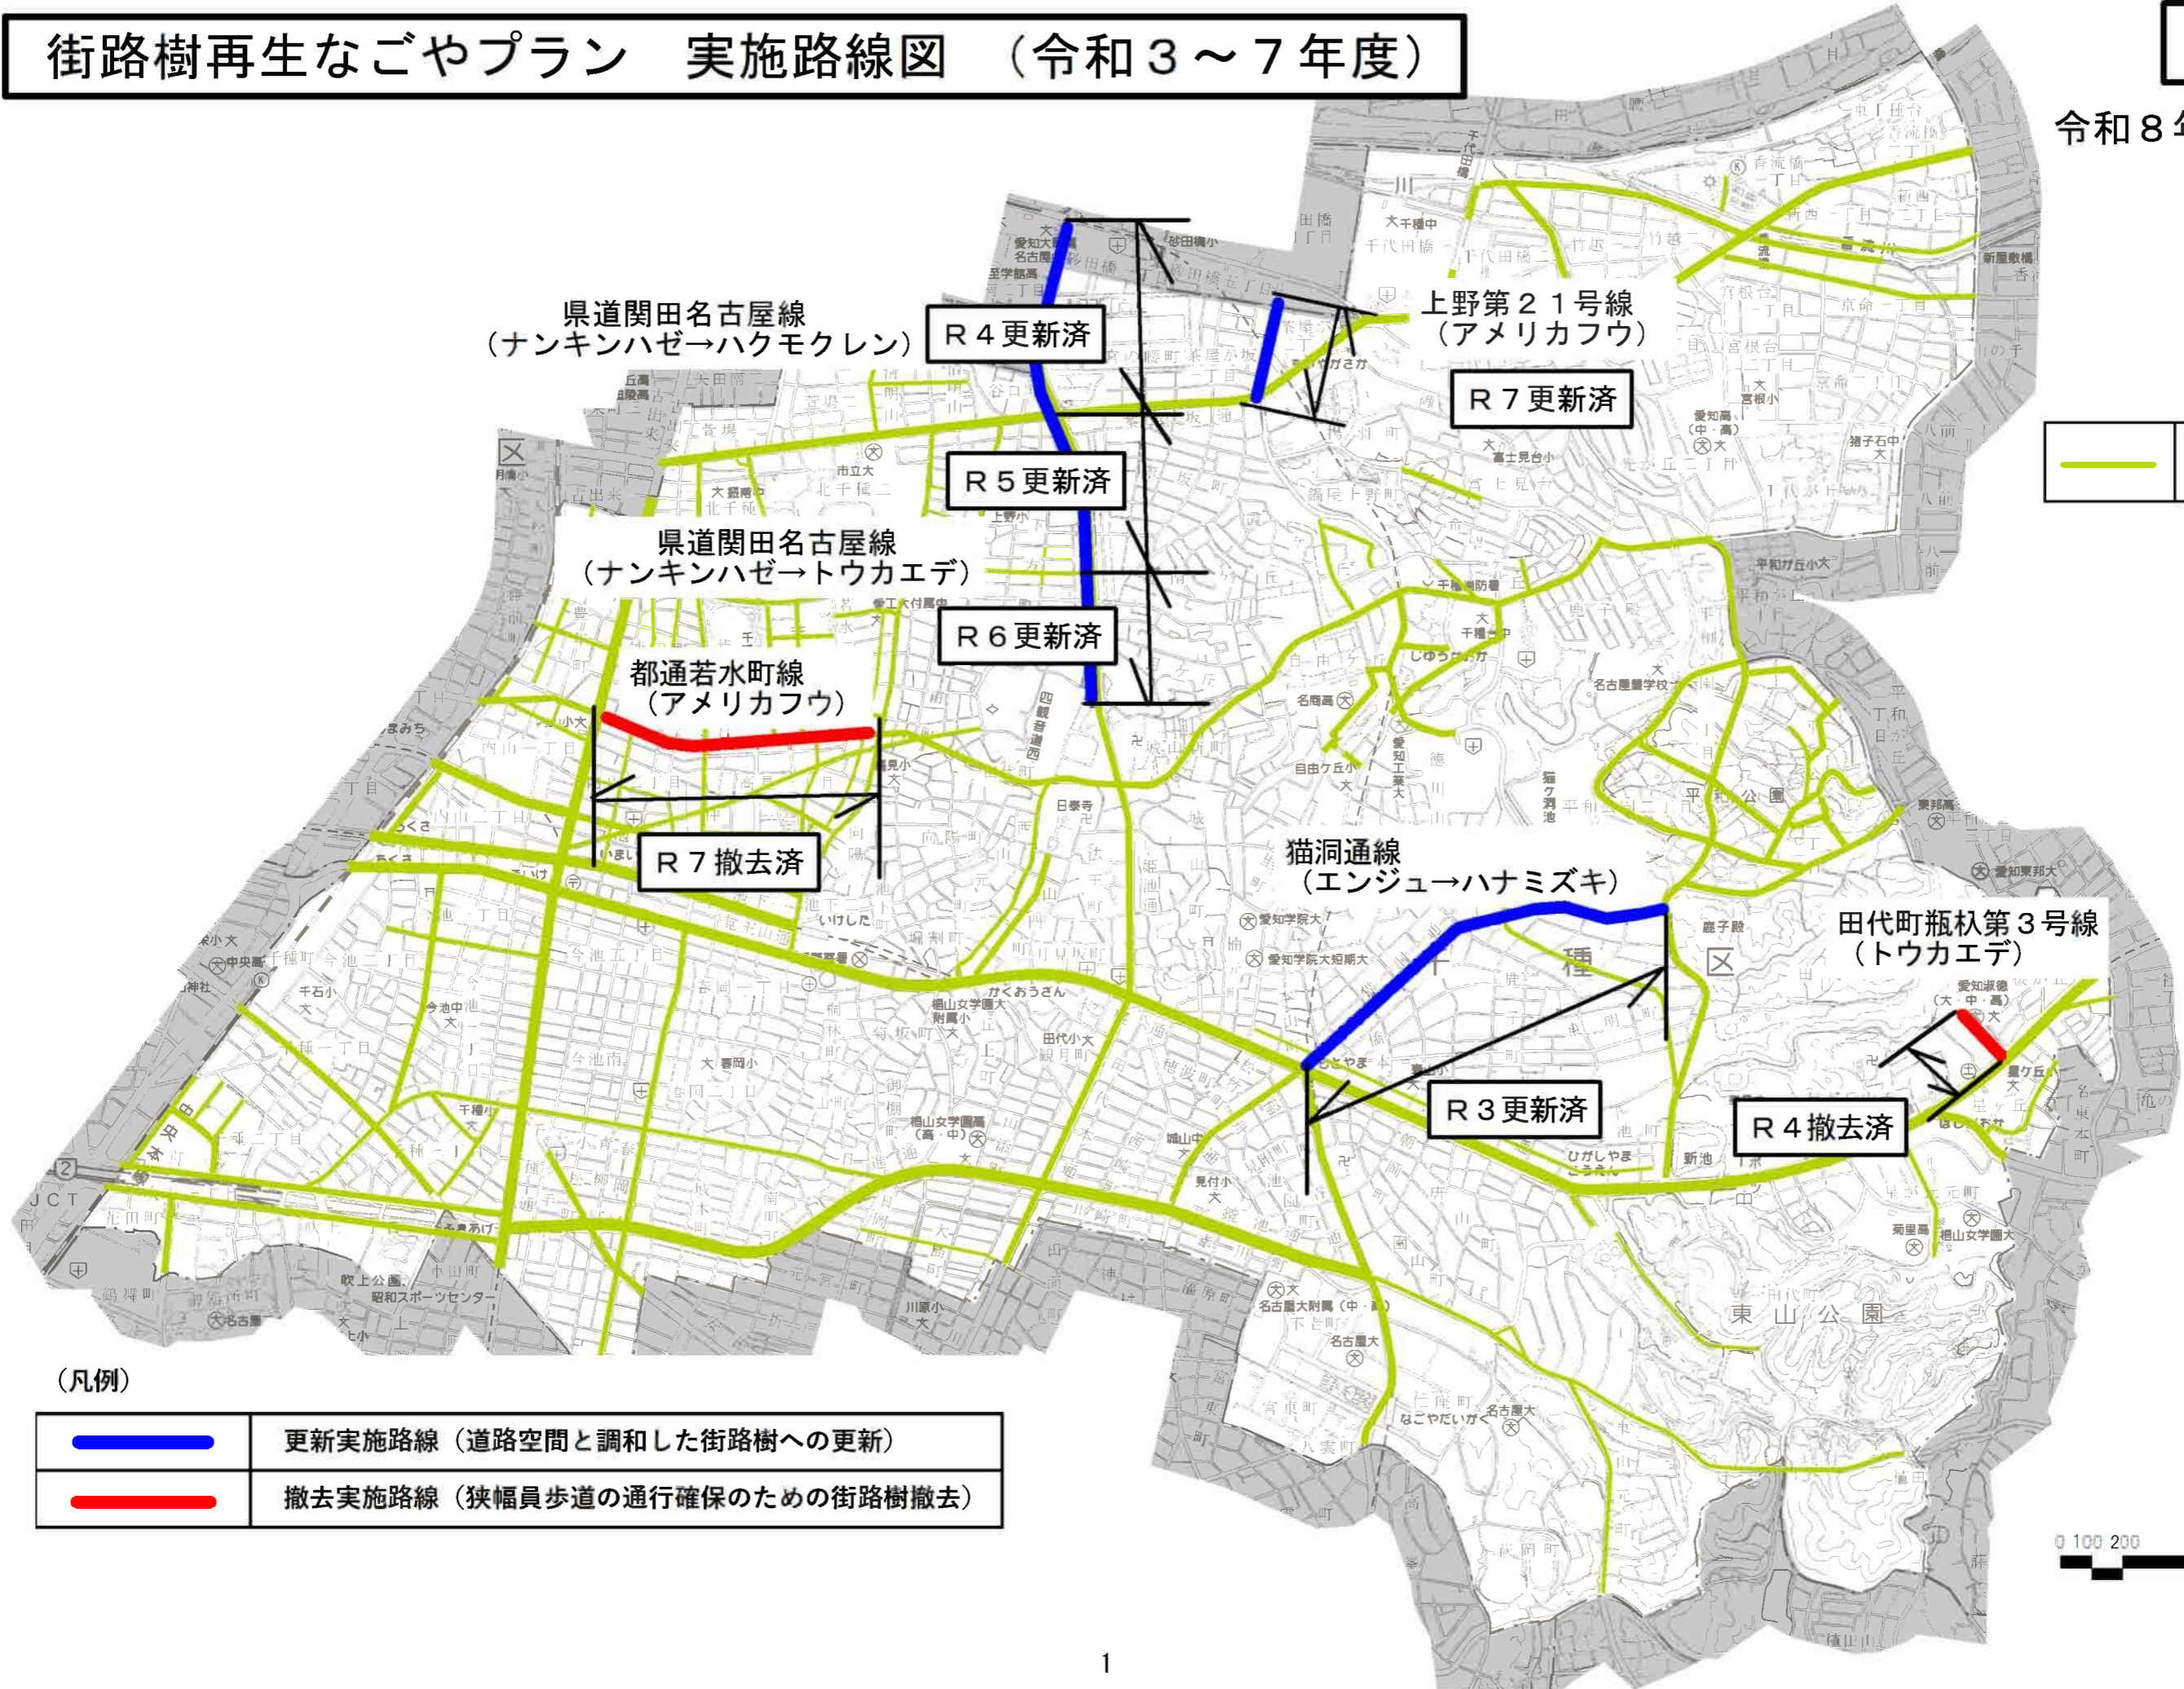


街路樹再生なごやプラン 実施路線図 (令和3~7年度)

東 区

令和8年3月末現在

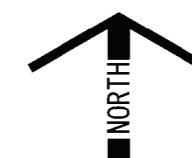

— 主な街路樹植栽路線 (名古屋市管理)

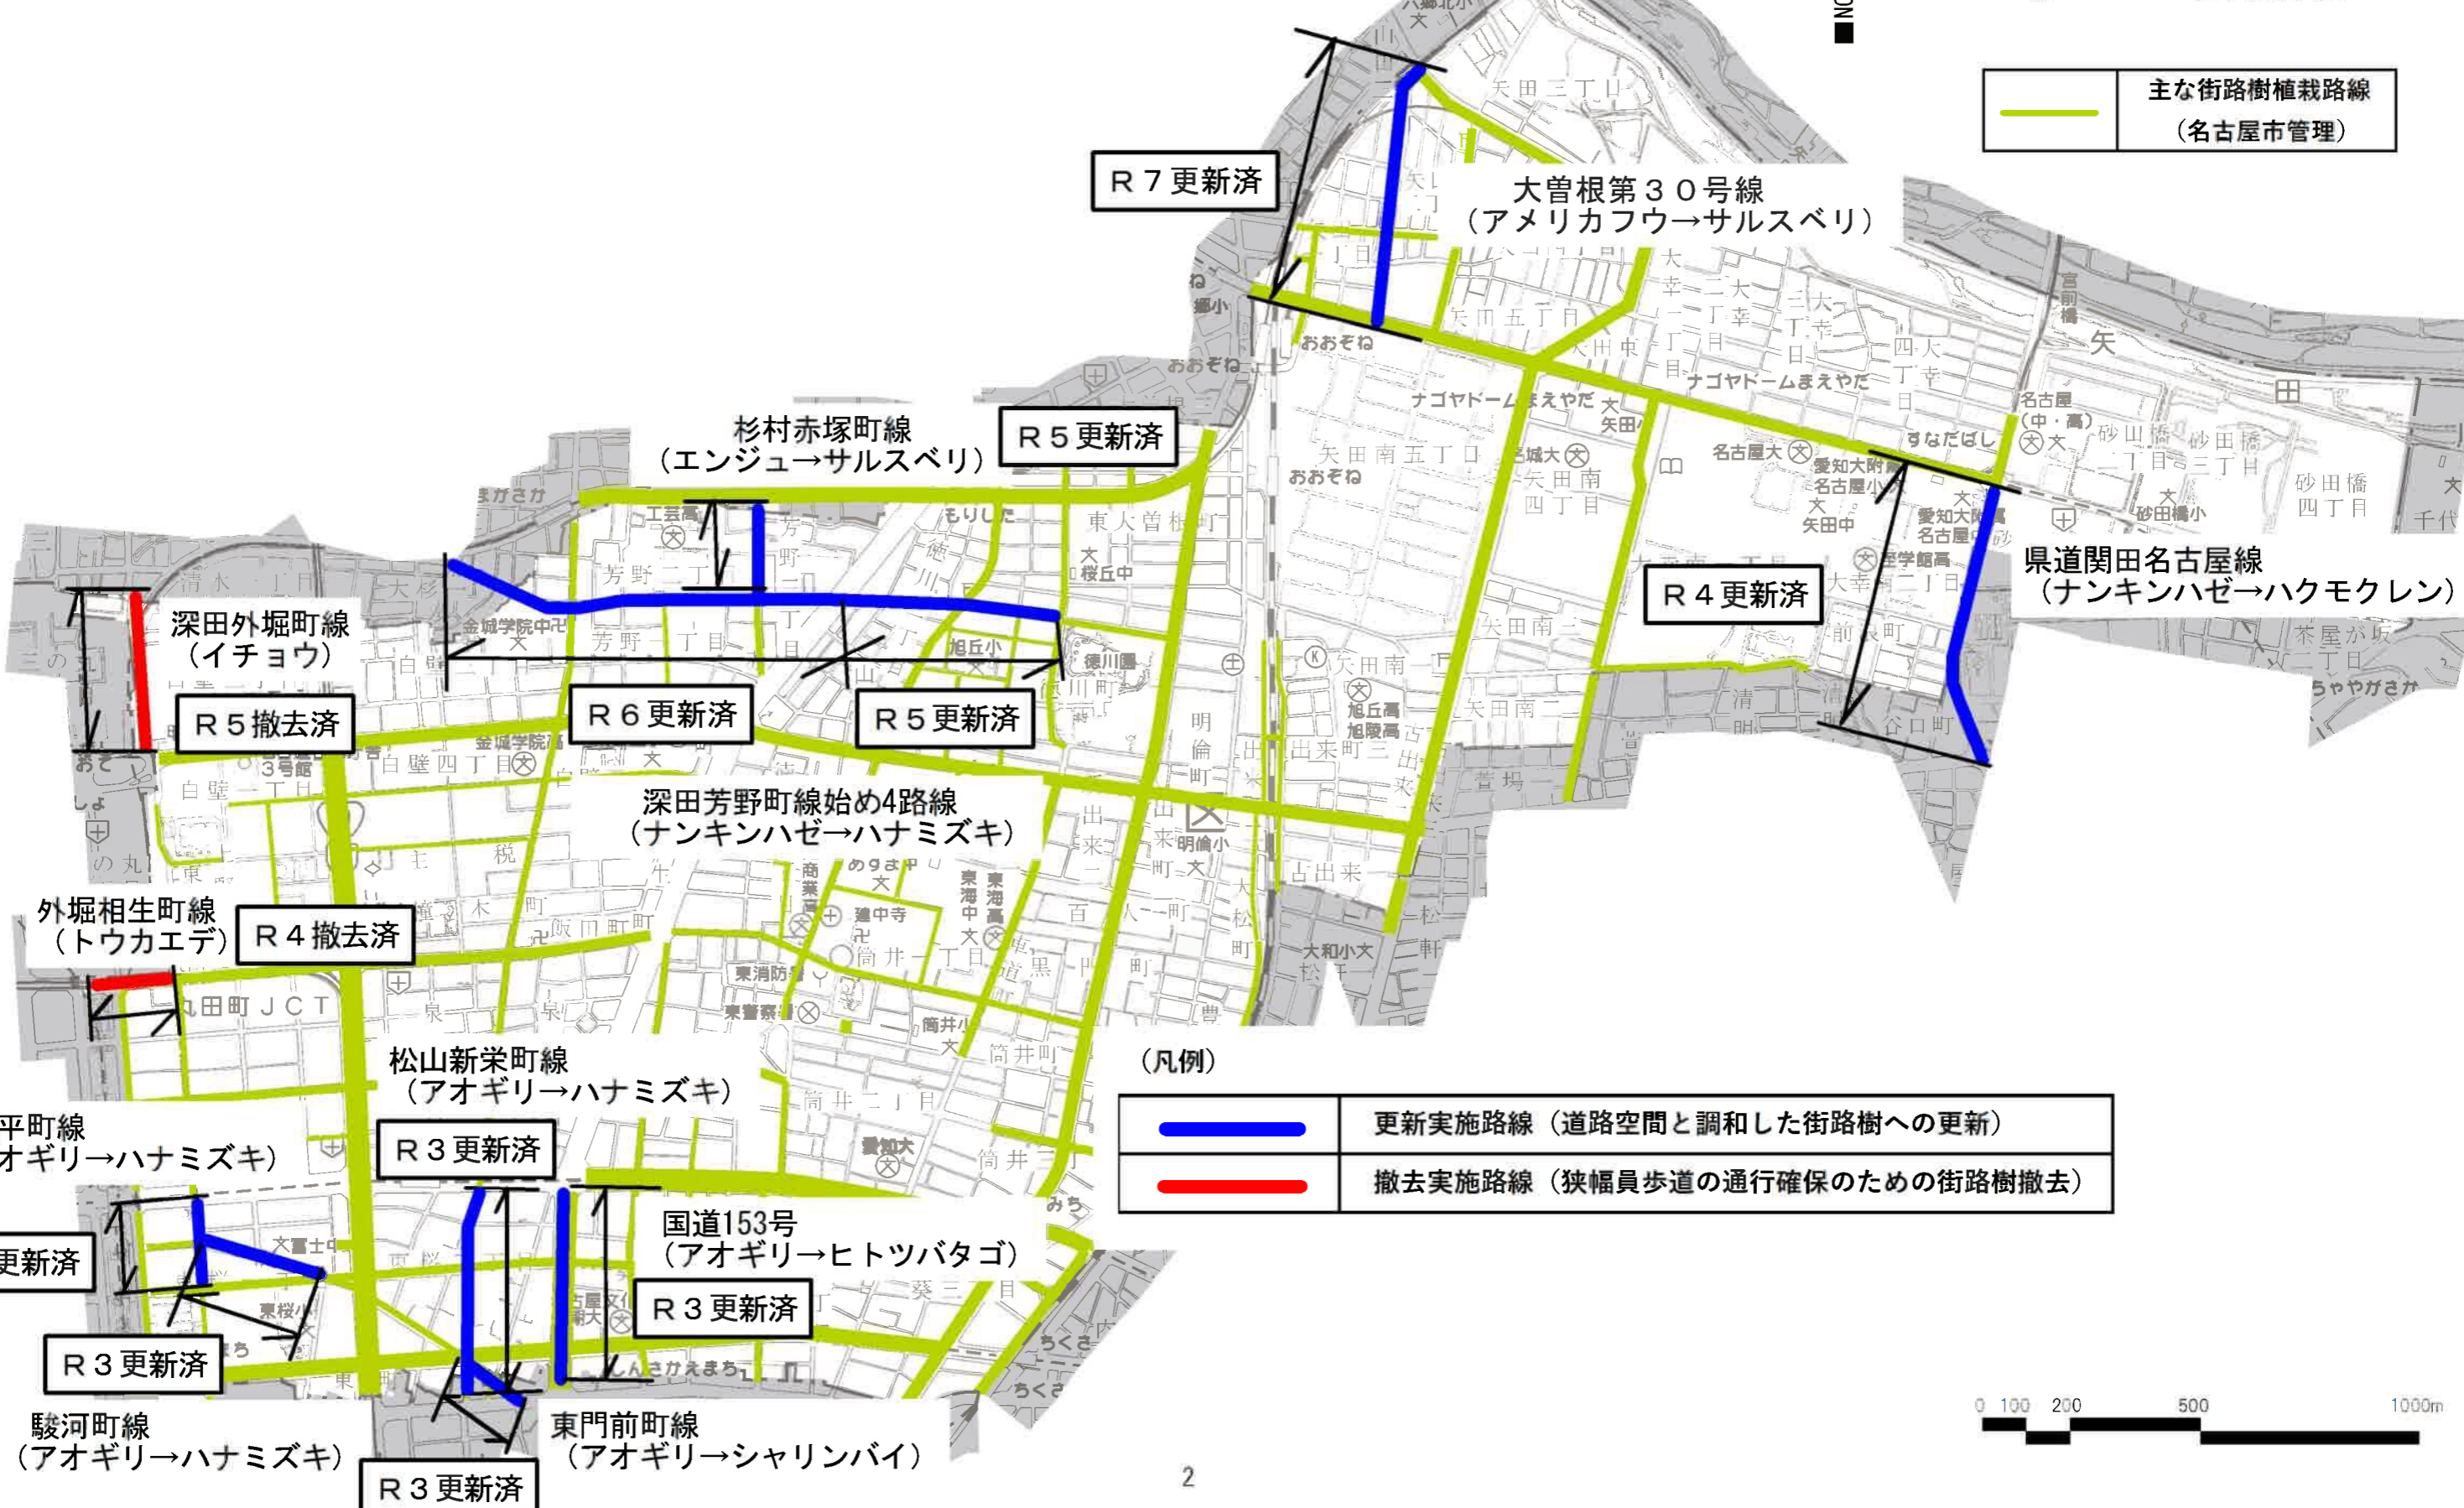


(凡例)


	更新実施路線 (道路空間と調和した街路樹への更新)
	撤去実施路線 (狭幅員歩道の通行確保のための街路樹撤去)



令和8年3月末現在

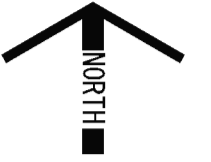

— 主な街路樹植栽路線 (名古屋市管理)

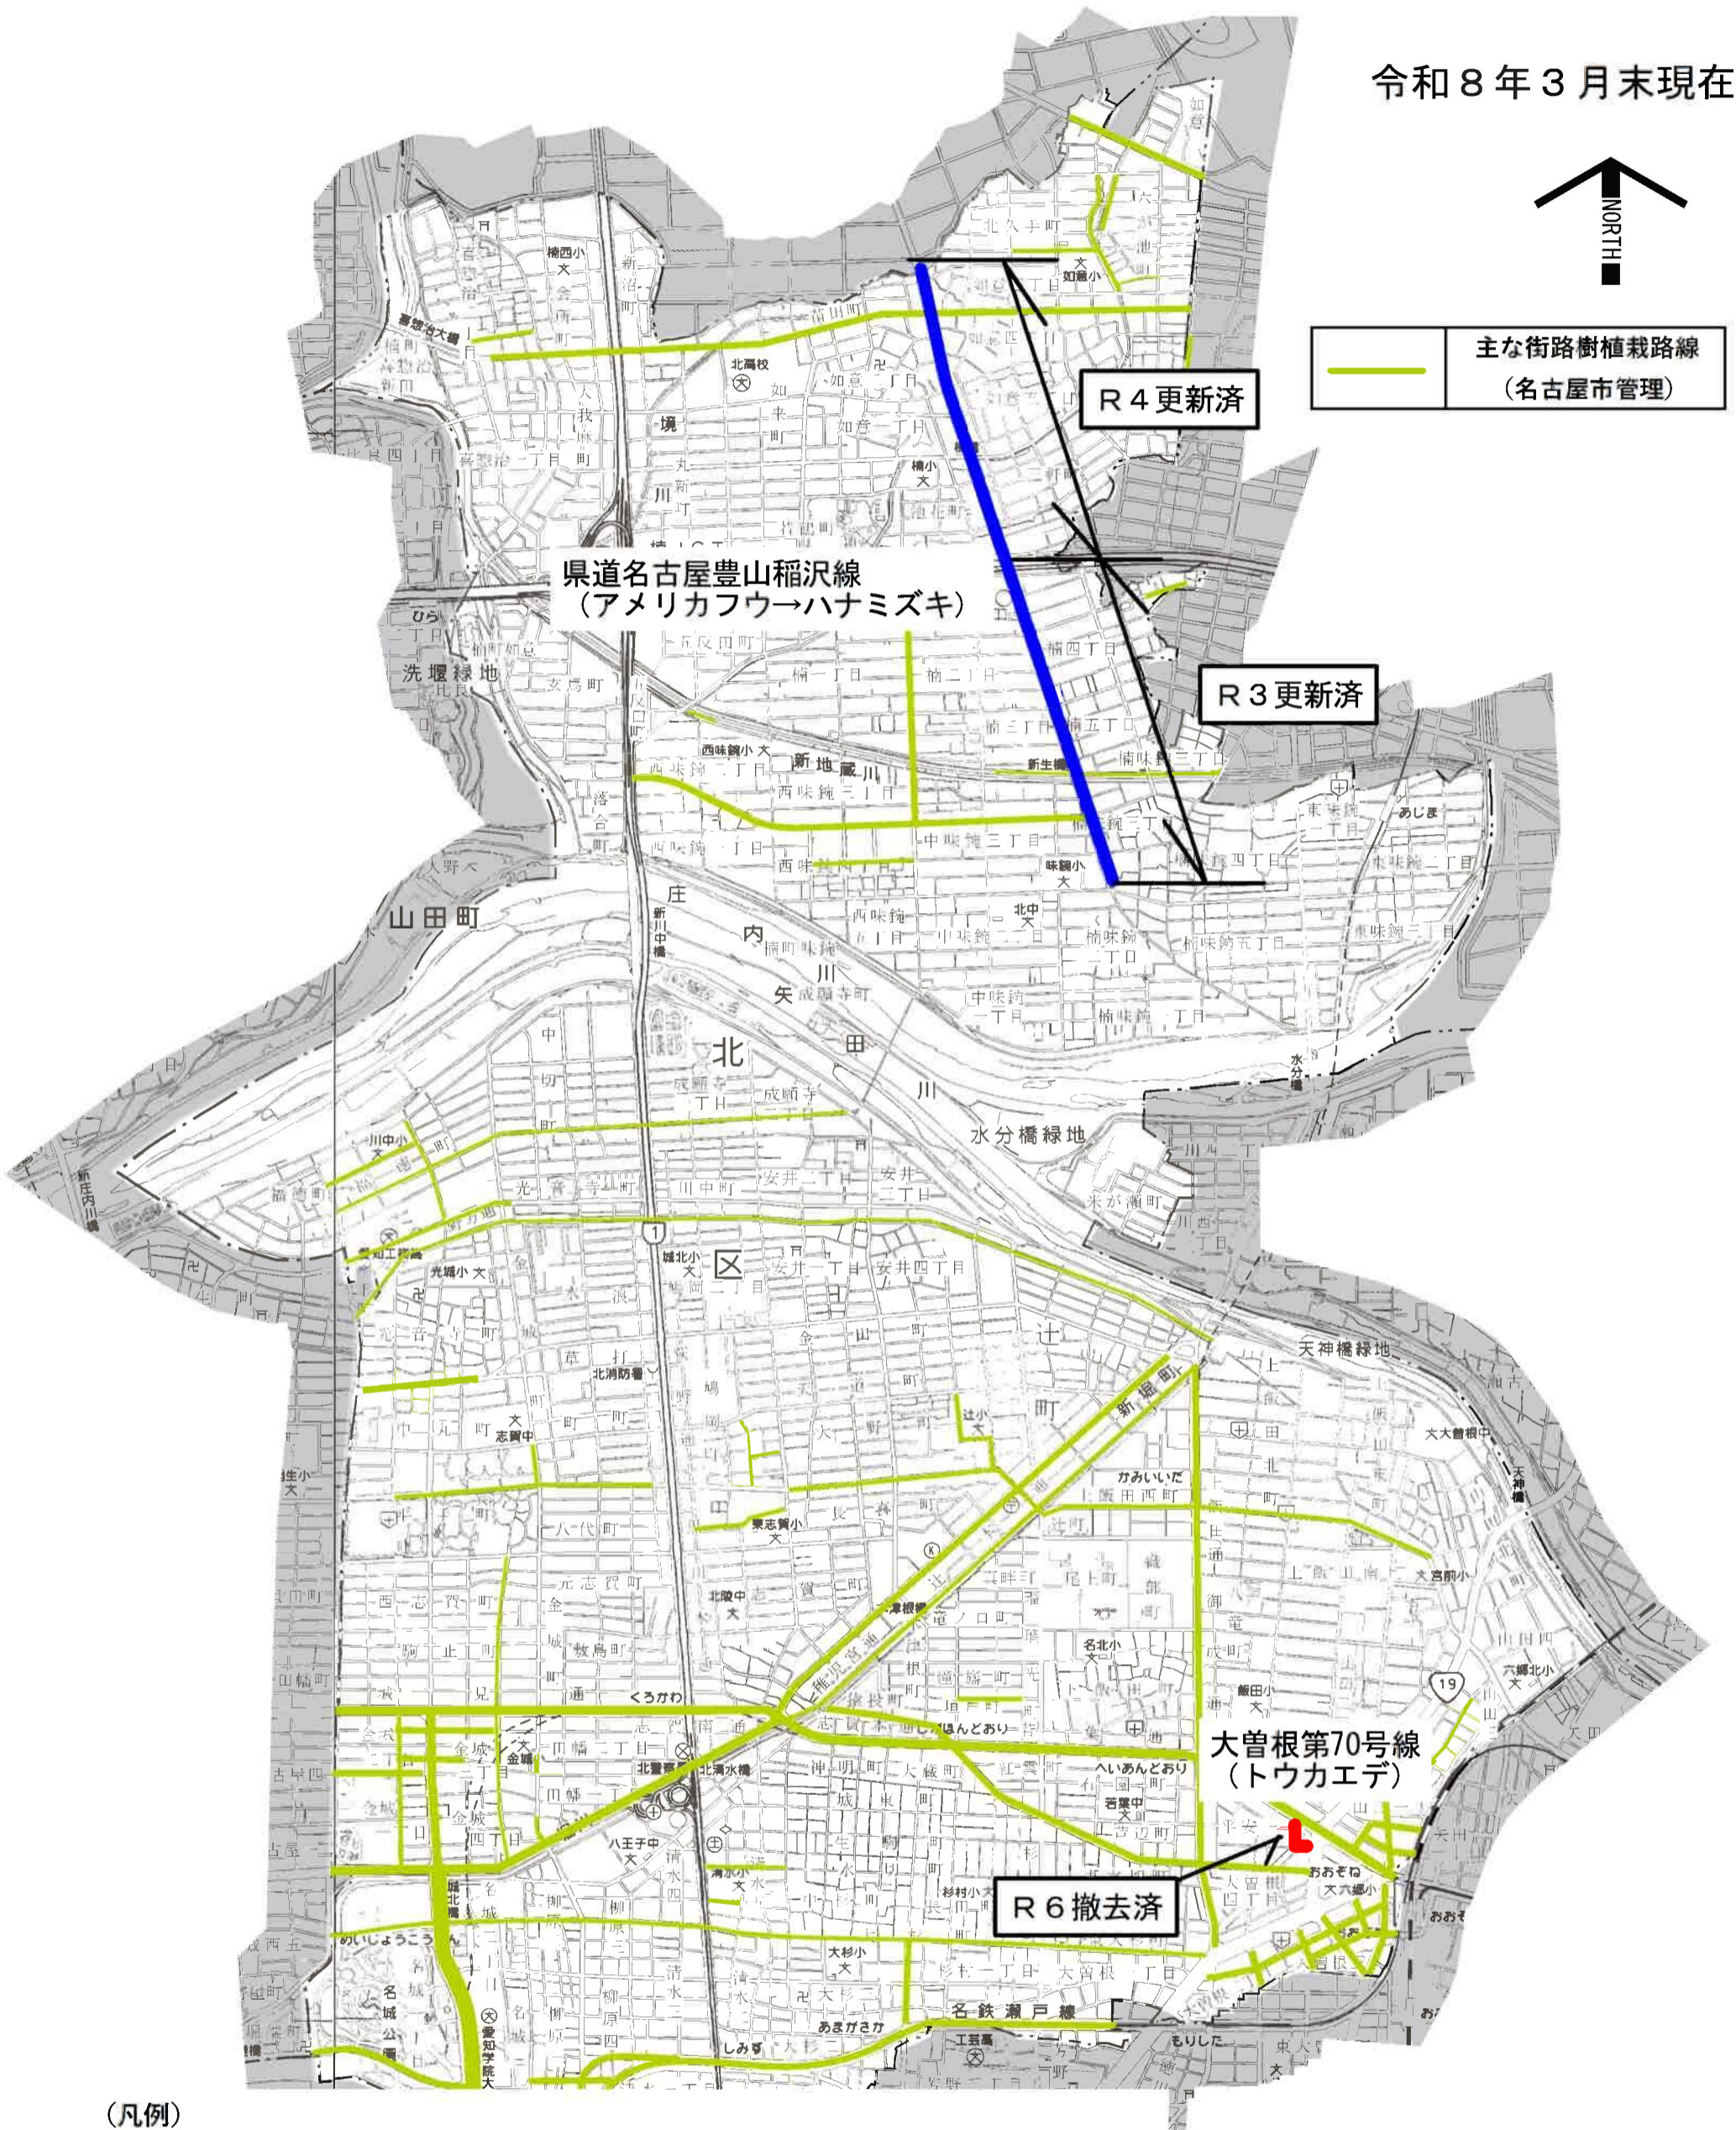


(凡例)

	更新実施路線 (道路空間と調和した街路樹への更新)
	撤去実施路線 (狭幅員歩道の通行確保のための街路樹撤去)

0 100 200 500 1000m

令和8年3月末現在

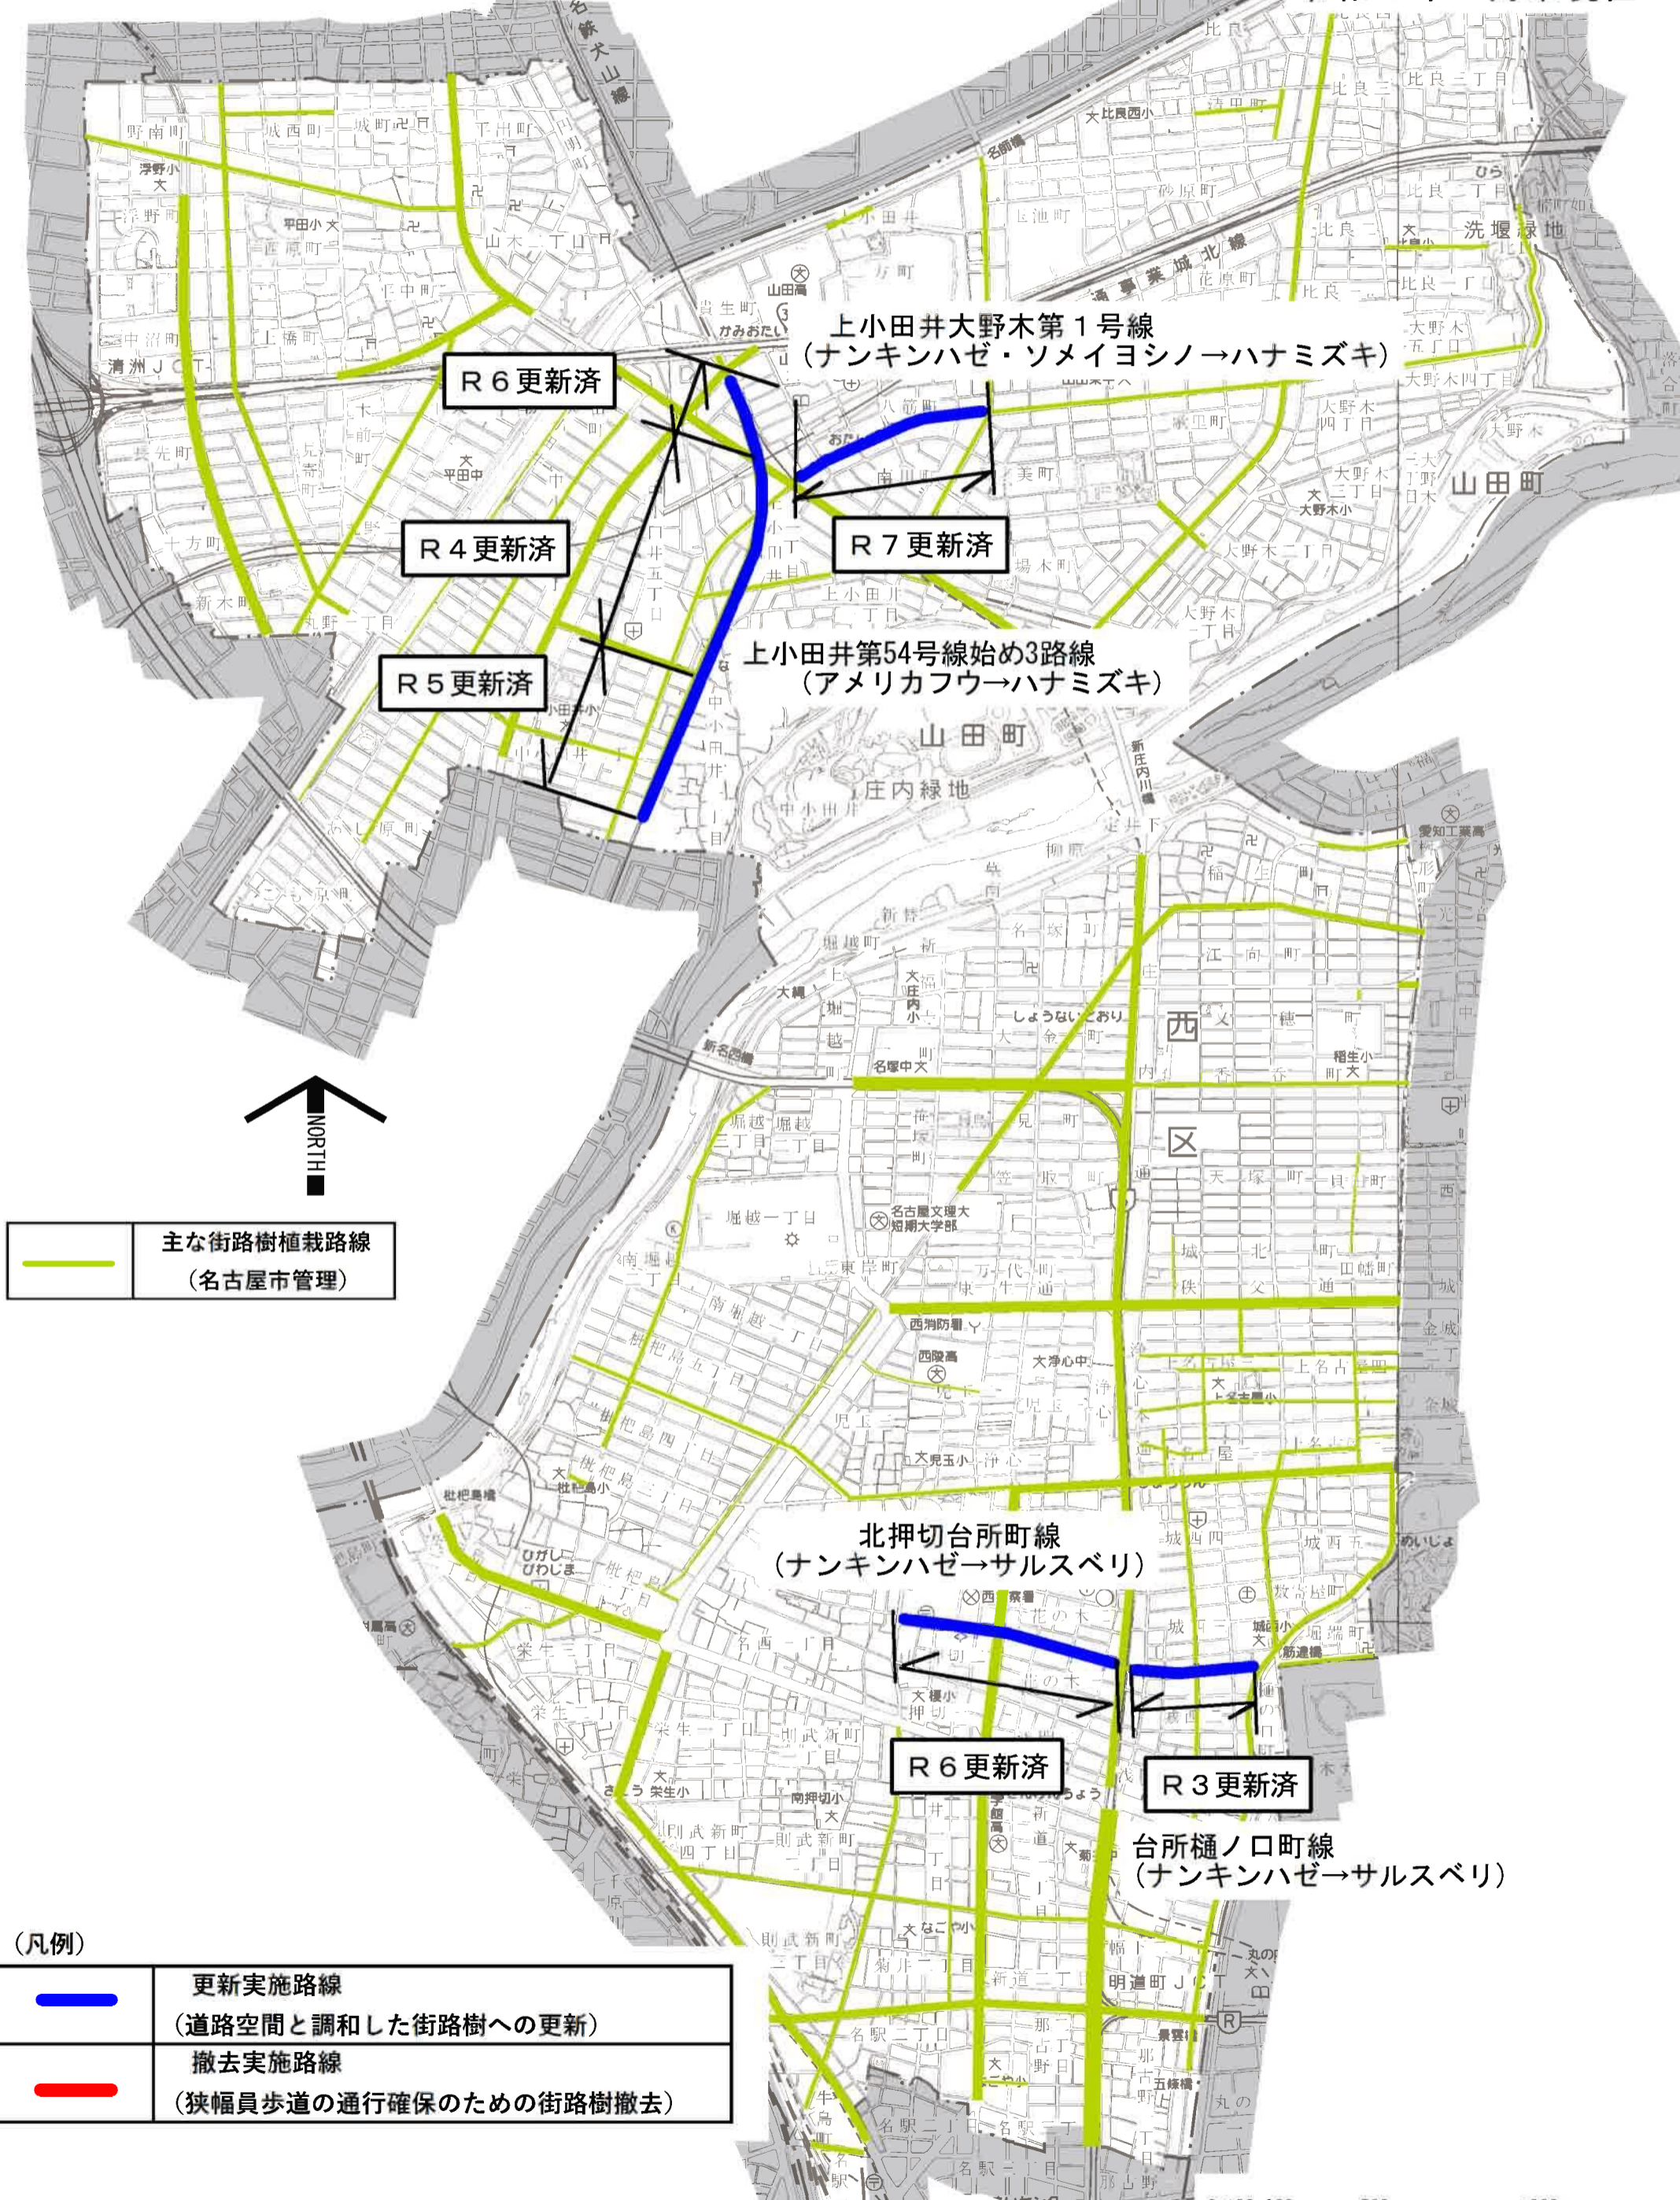

R6更新済

R4更新済

R5更新済

R7更新済

R6更新済

R3更新済

上小田井大野木第1号線
(ナンキンハゼ・ソメイヨシノ→ハナミズキ)



上小田井第54号線始め3路線
(アメリカフウ→ハナミズキ)

北押切台所町線
(ナンキンハゼ→サルスベリ)

台所樋ノ口町線
(ナンキンハゼ→サルスベリ)

主な街路樹植栽路線
(名古屋市管理)

(凡例)


	更新実施路線 (道路空間と調和した街路樹への更新)
	撤去実施路線 (狭幅員歩道の通行確保のための街路樹撤去)

0 100 200 500 1000m

街路樹再生なごやプラン 実施路線図 (令和3~7年度)

中村区

令和8年3月末現在

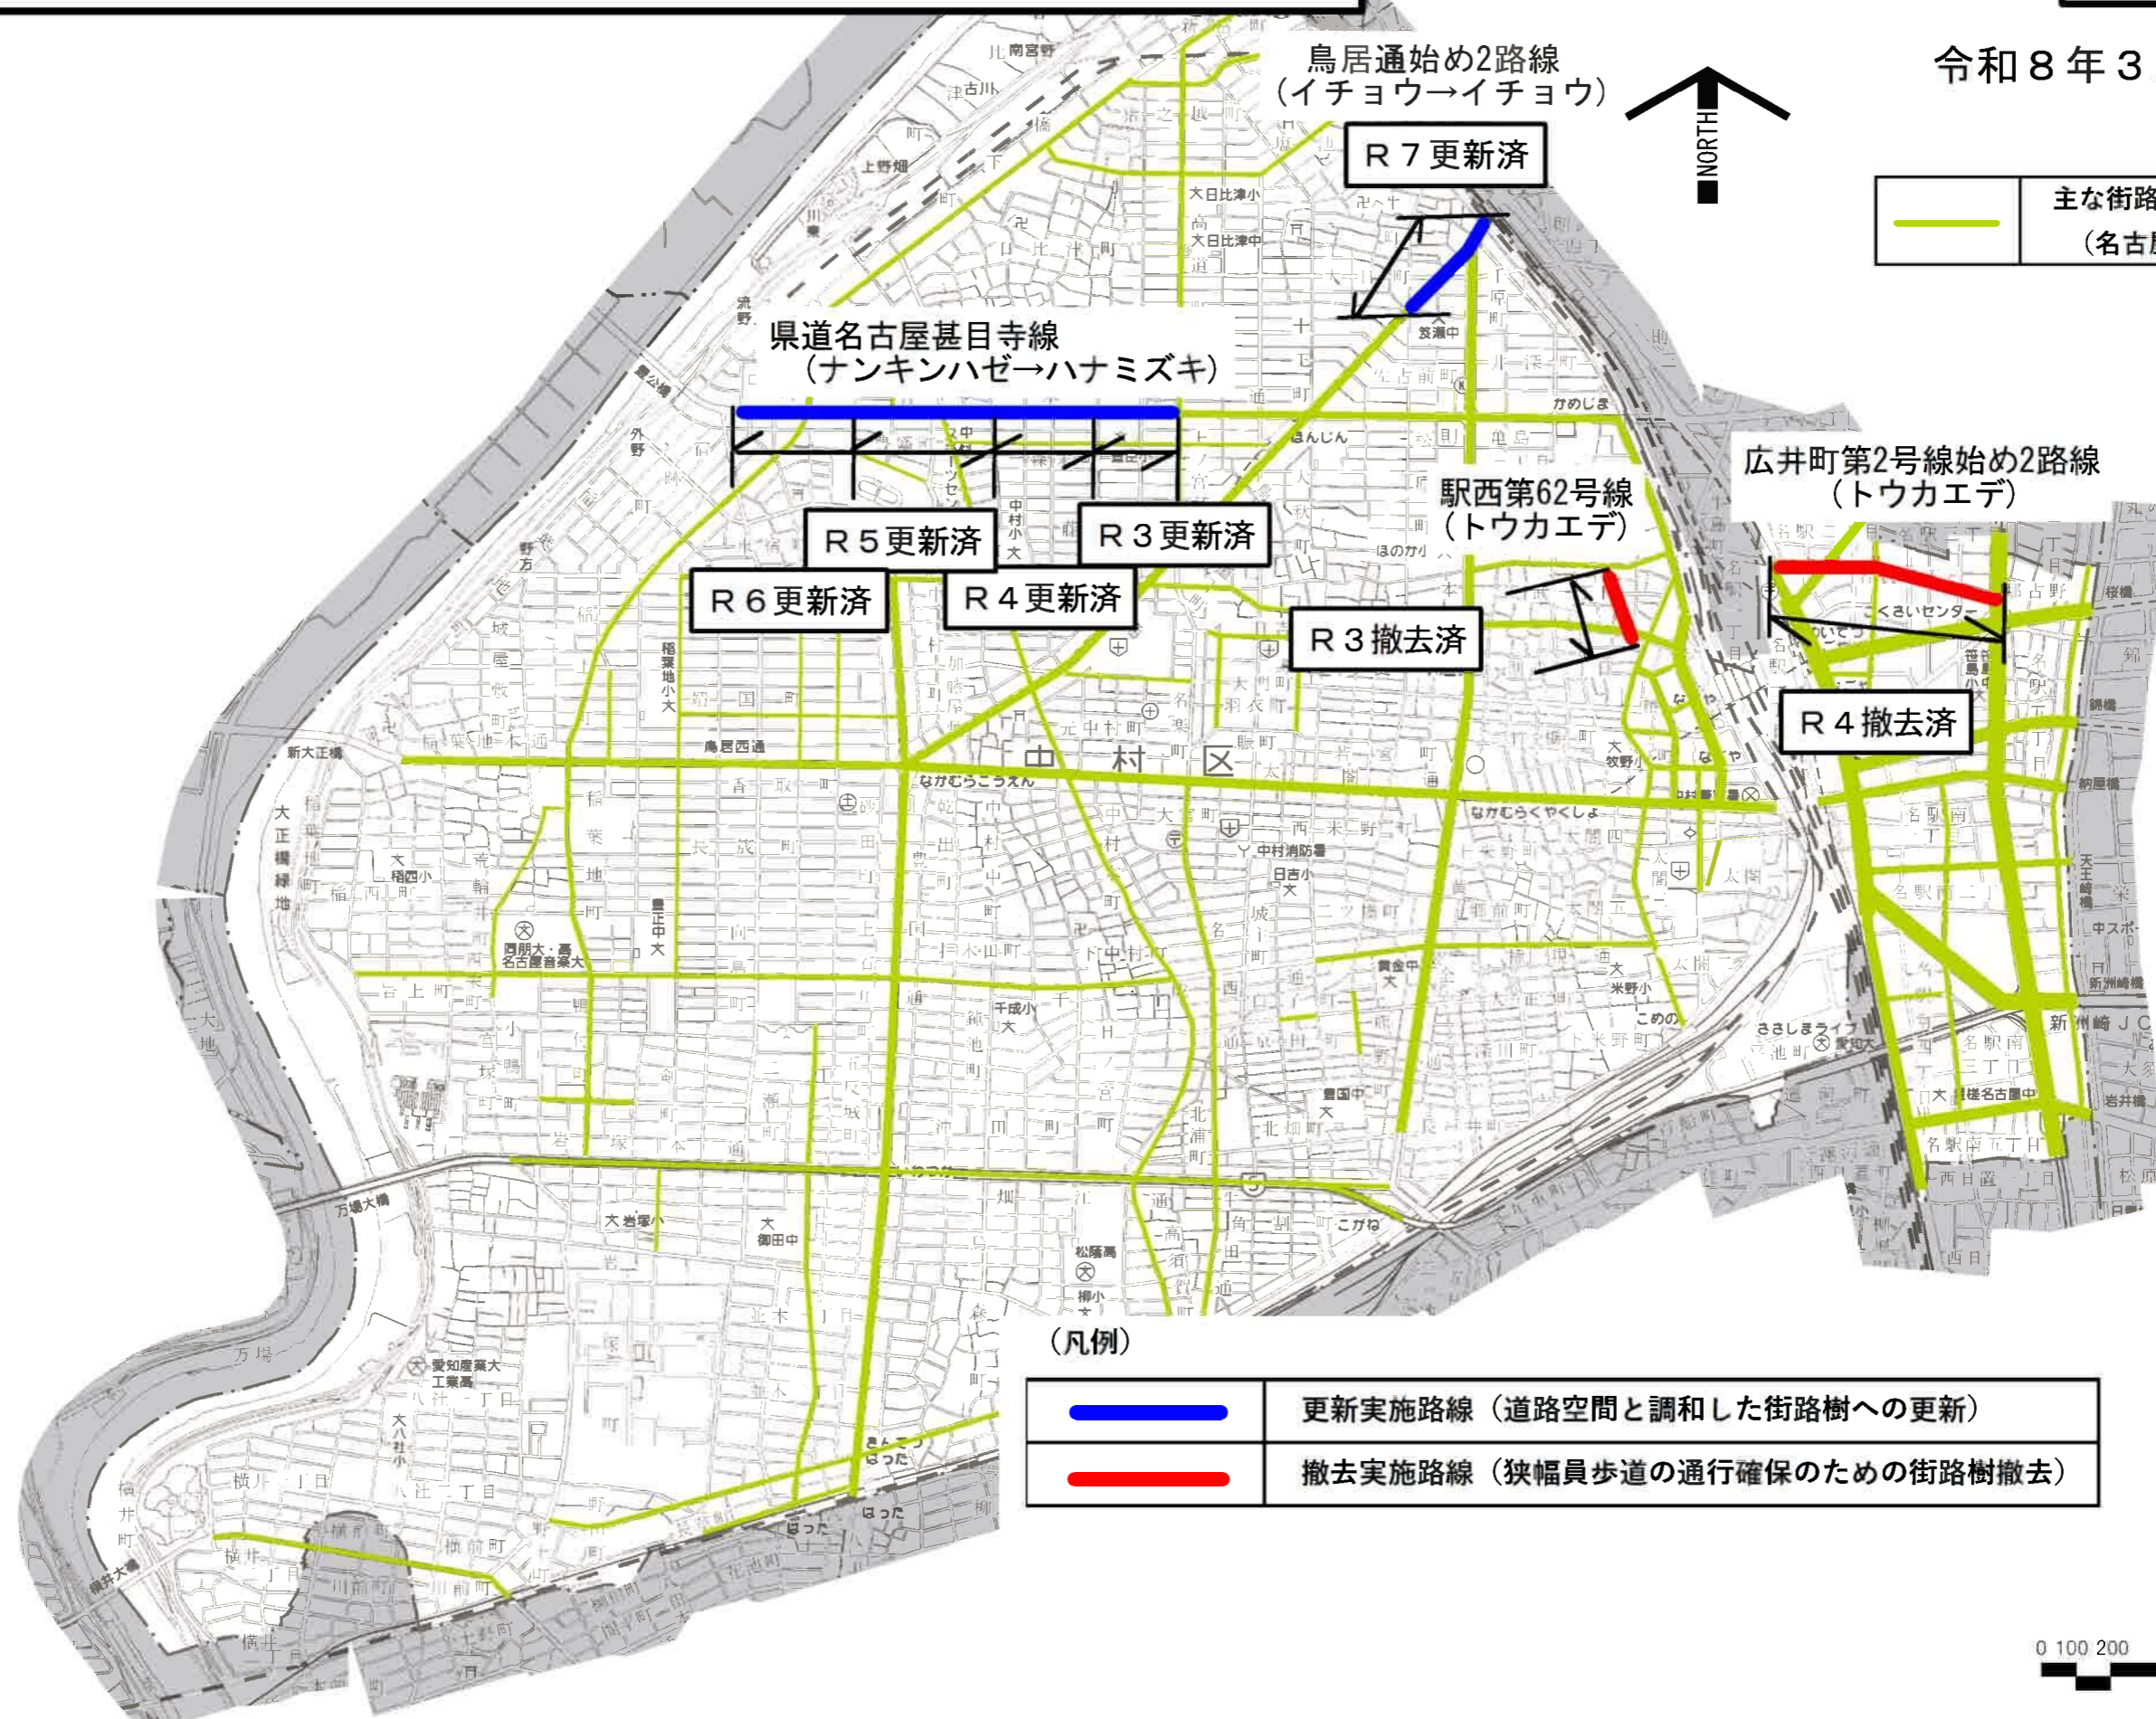

— 主な街路樹植栽路線 (名古屋市管理)

鳥居通始め2路線 (イチョウ→イチョウ) R7更新済

県道名古屋甚目寺線 (ナンキンハゼ→ハナミズキ)

駅西第62号線 (トウカエデ) R3更新済

広井町第2号線始め2路線 (トウカエデ) R4撤去済

R5更新済

R3更新済

R6更新済

R4更新済

R3撤去済

R4撤去済

(凡例)

- 更新実施路線 (道路空間と調和した街路樹への更新)
- 撤去実施路線 (狭幅員歩道の通行確保のための街路樹撤去)




街路樹再生なごやプラン 実施路線図 (令和3~7年度)

昭和区



令和8年3月末現在

— 主な街路樹植栽路線 (名古屋市管理)

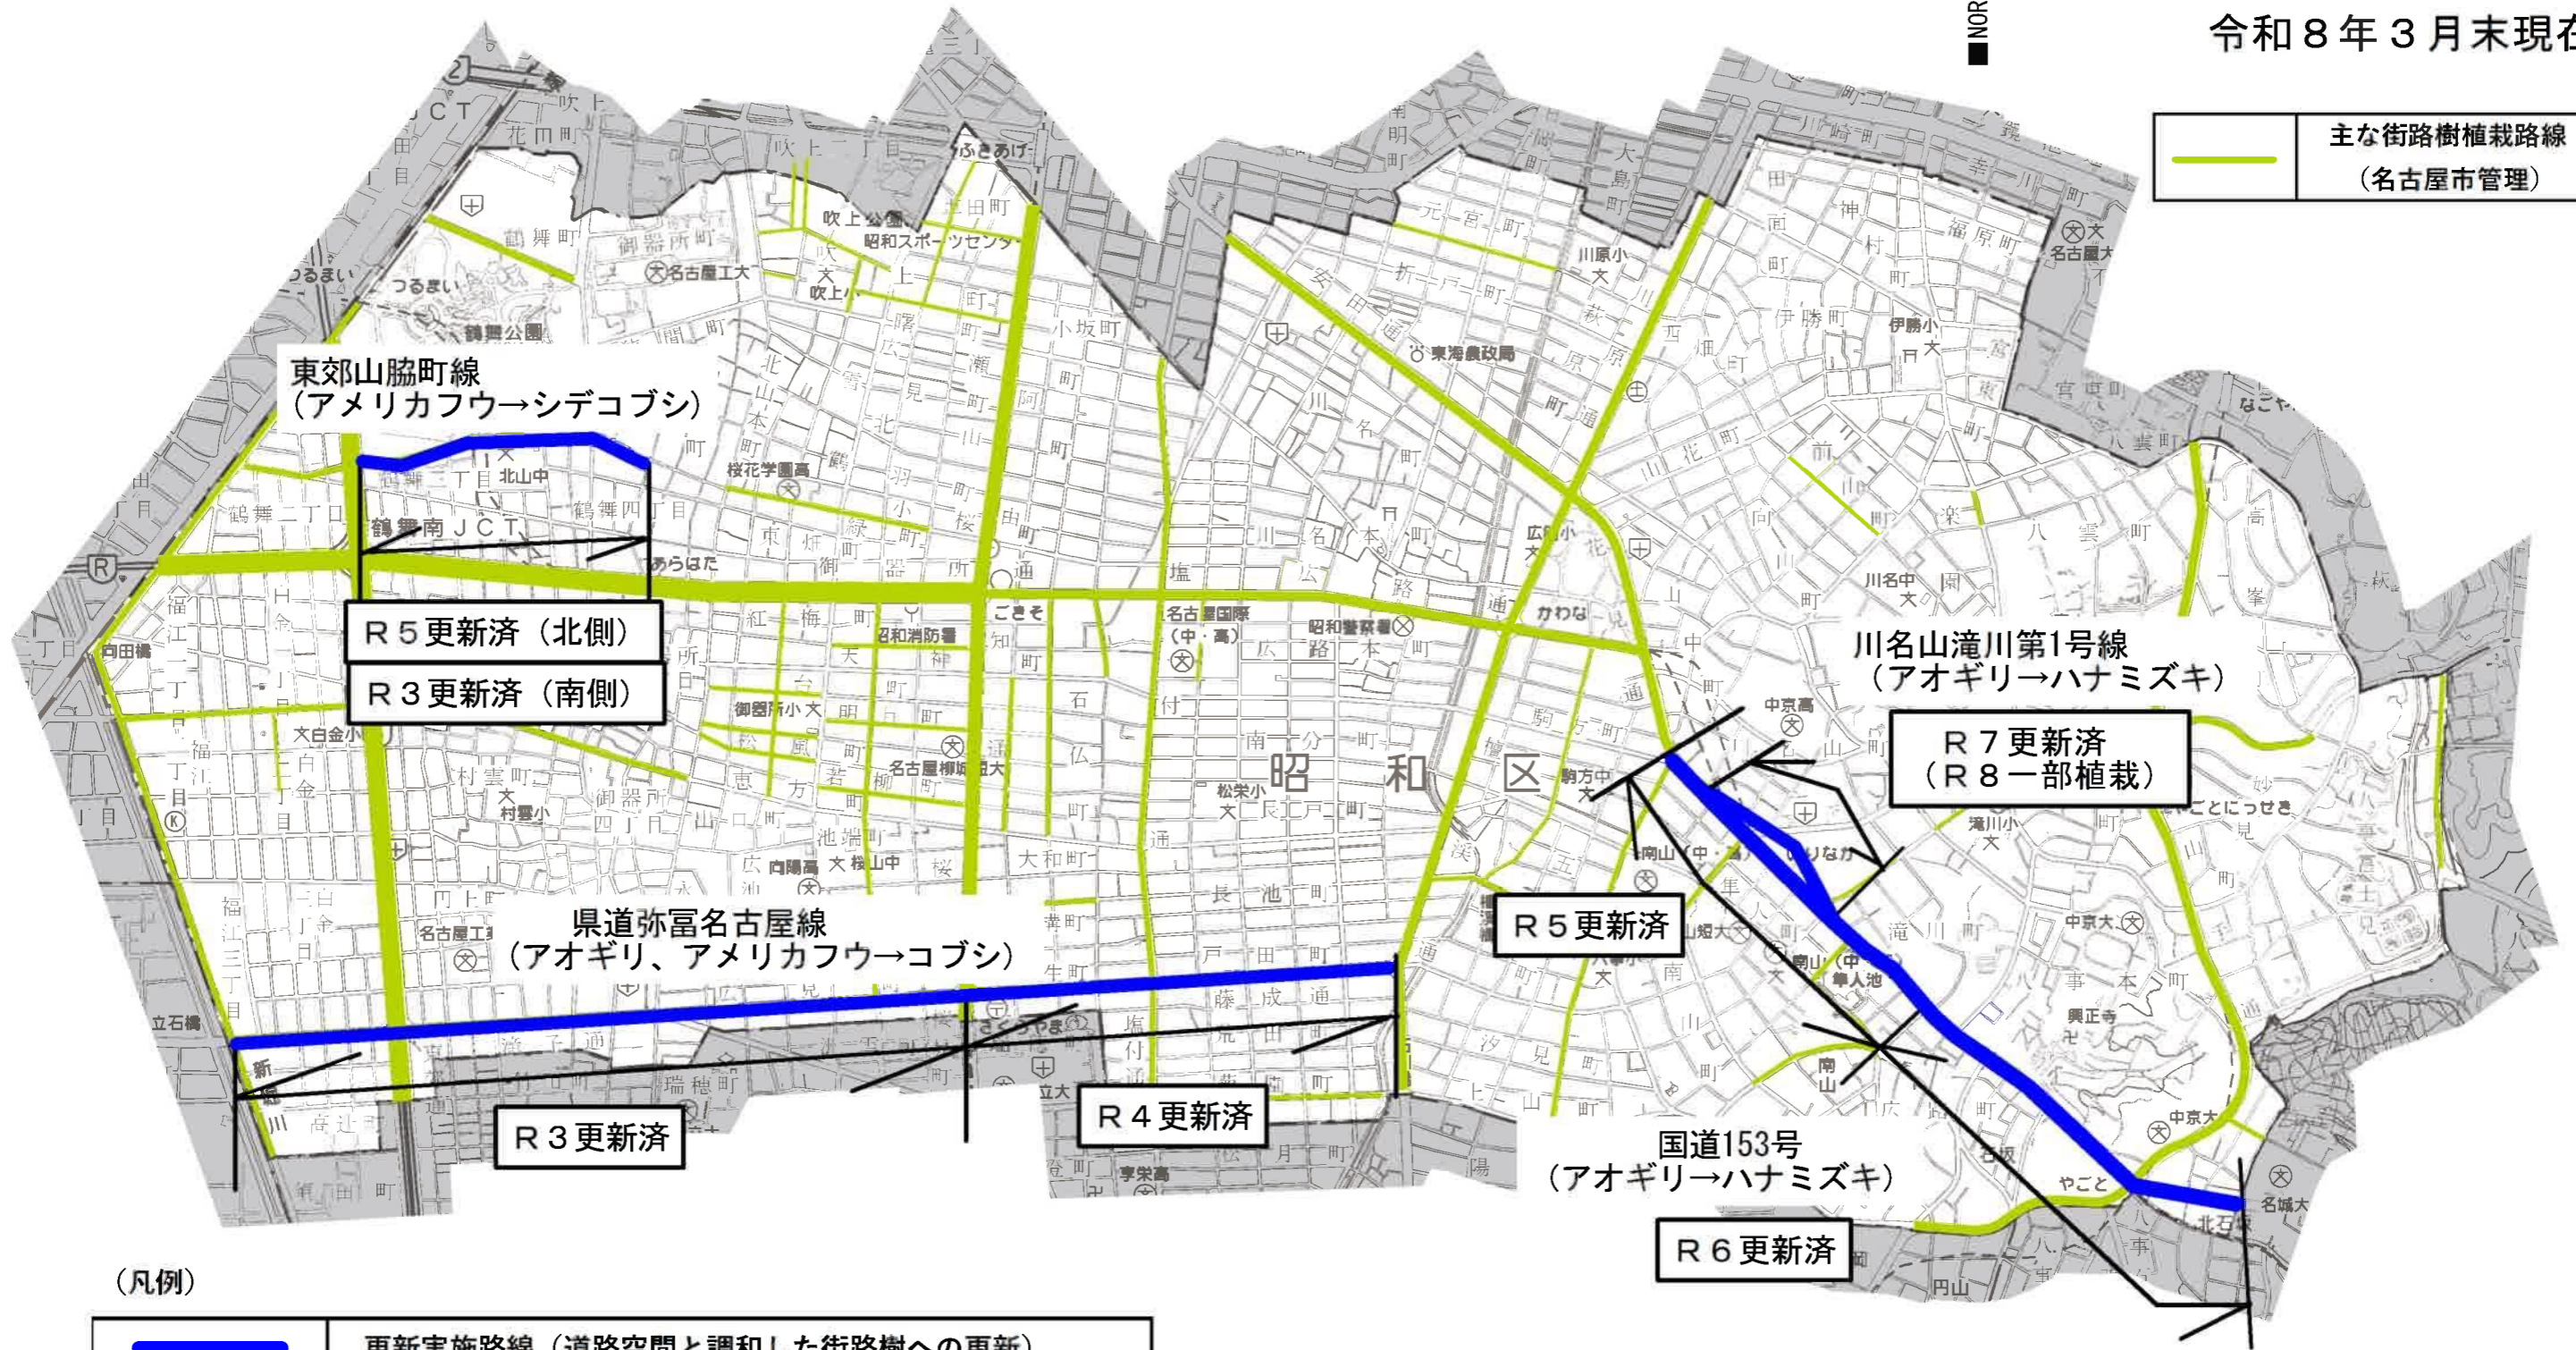

(凡例)


	更新実施路線 (道路空間と調和した街路樹への更新)
	撤去実施路線 (狭幅員歩道の通行確保のための街路樹撤去)




街路樹再生なごやプラン 実施路線図 (令和3~7年度)


瑞穂区


令和8年3月末現在

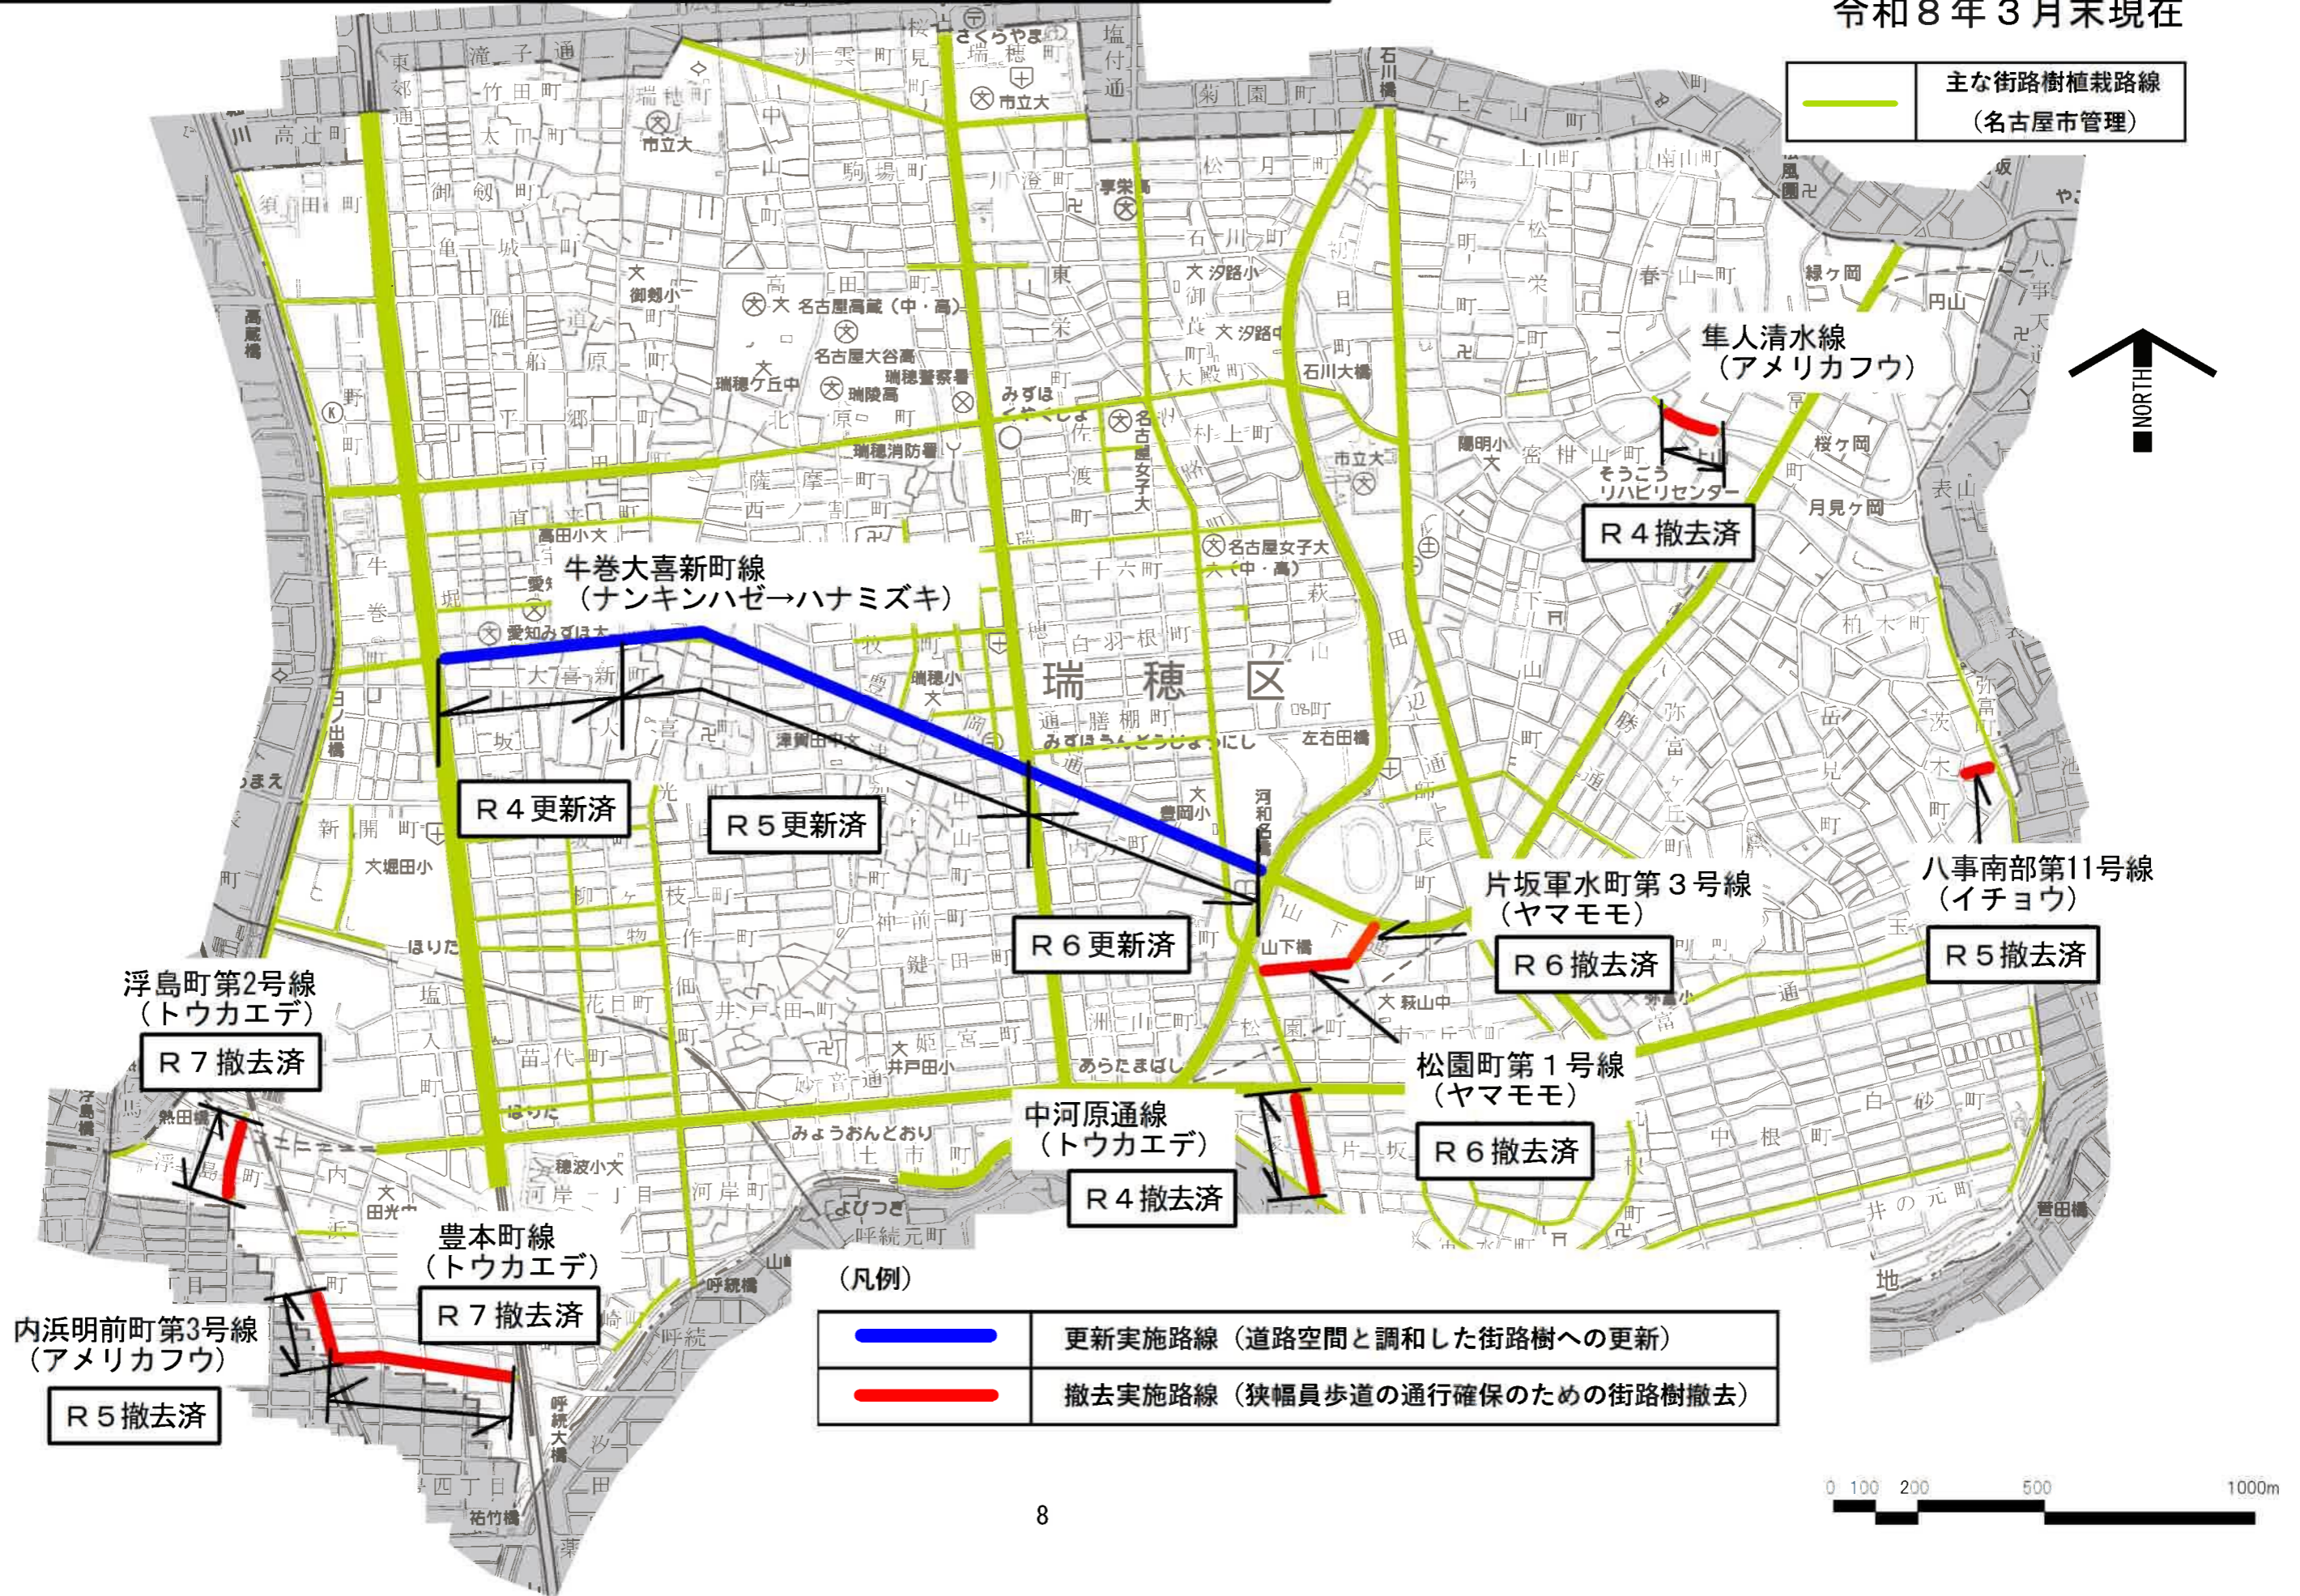

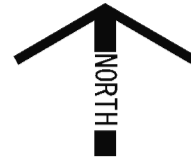

令和8年3月末現在

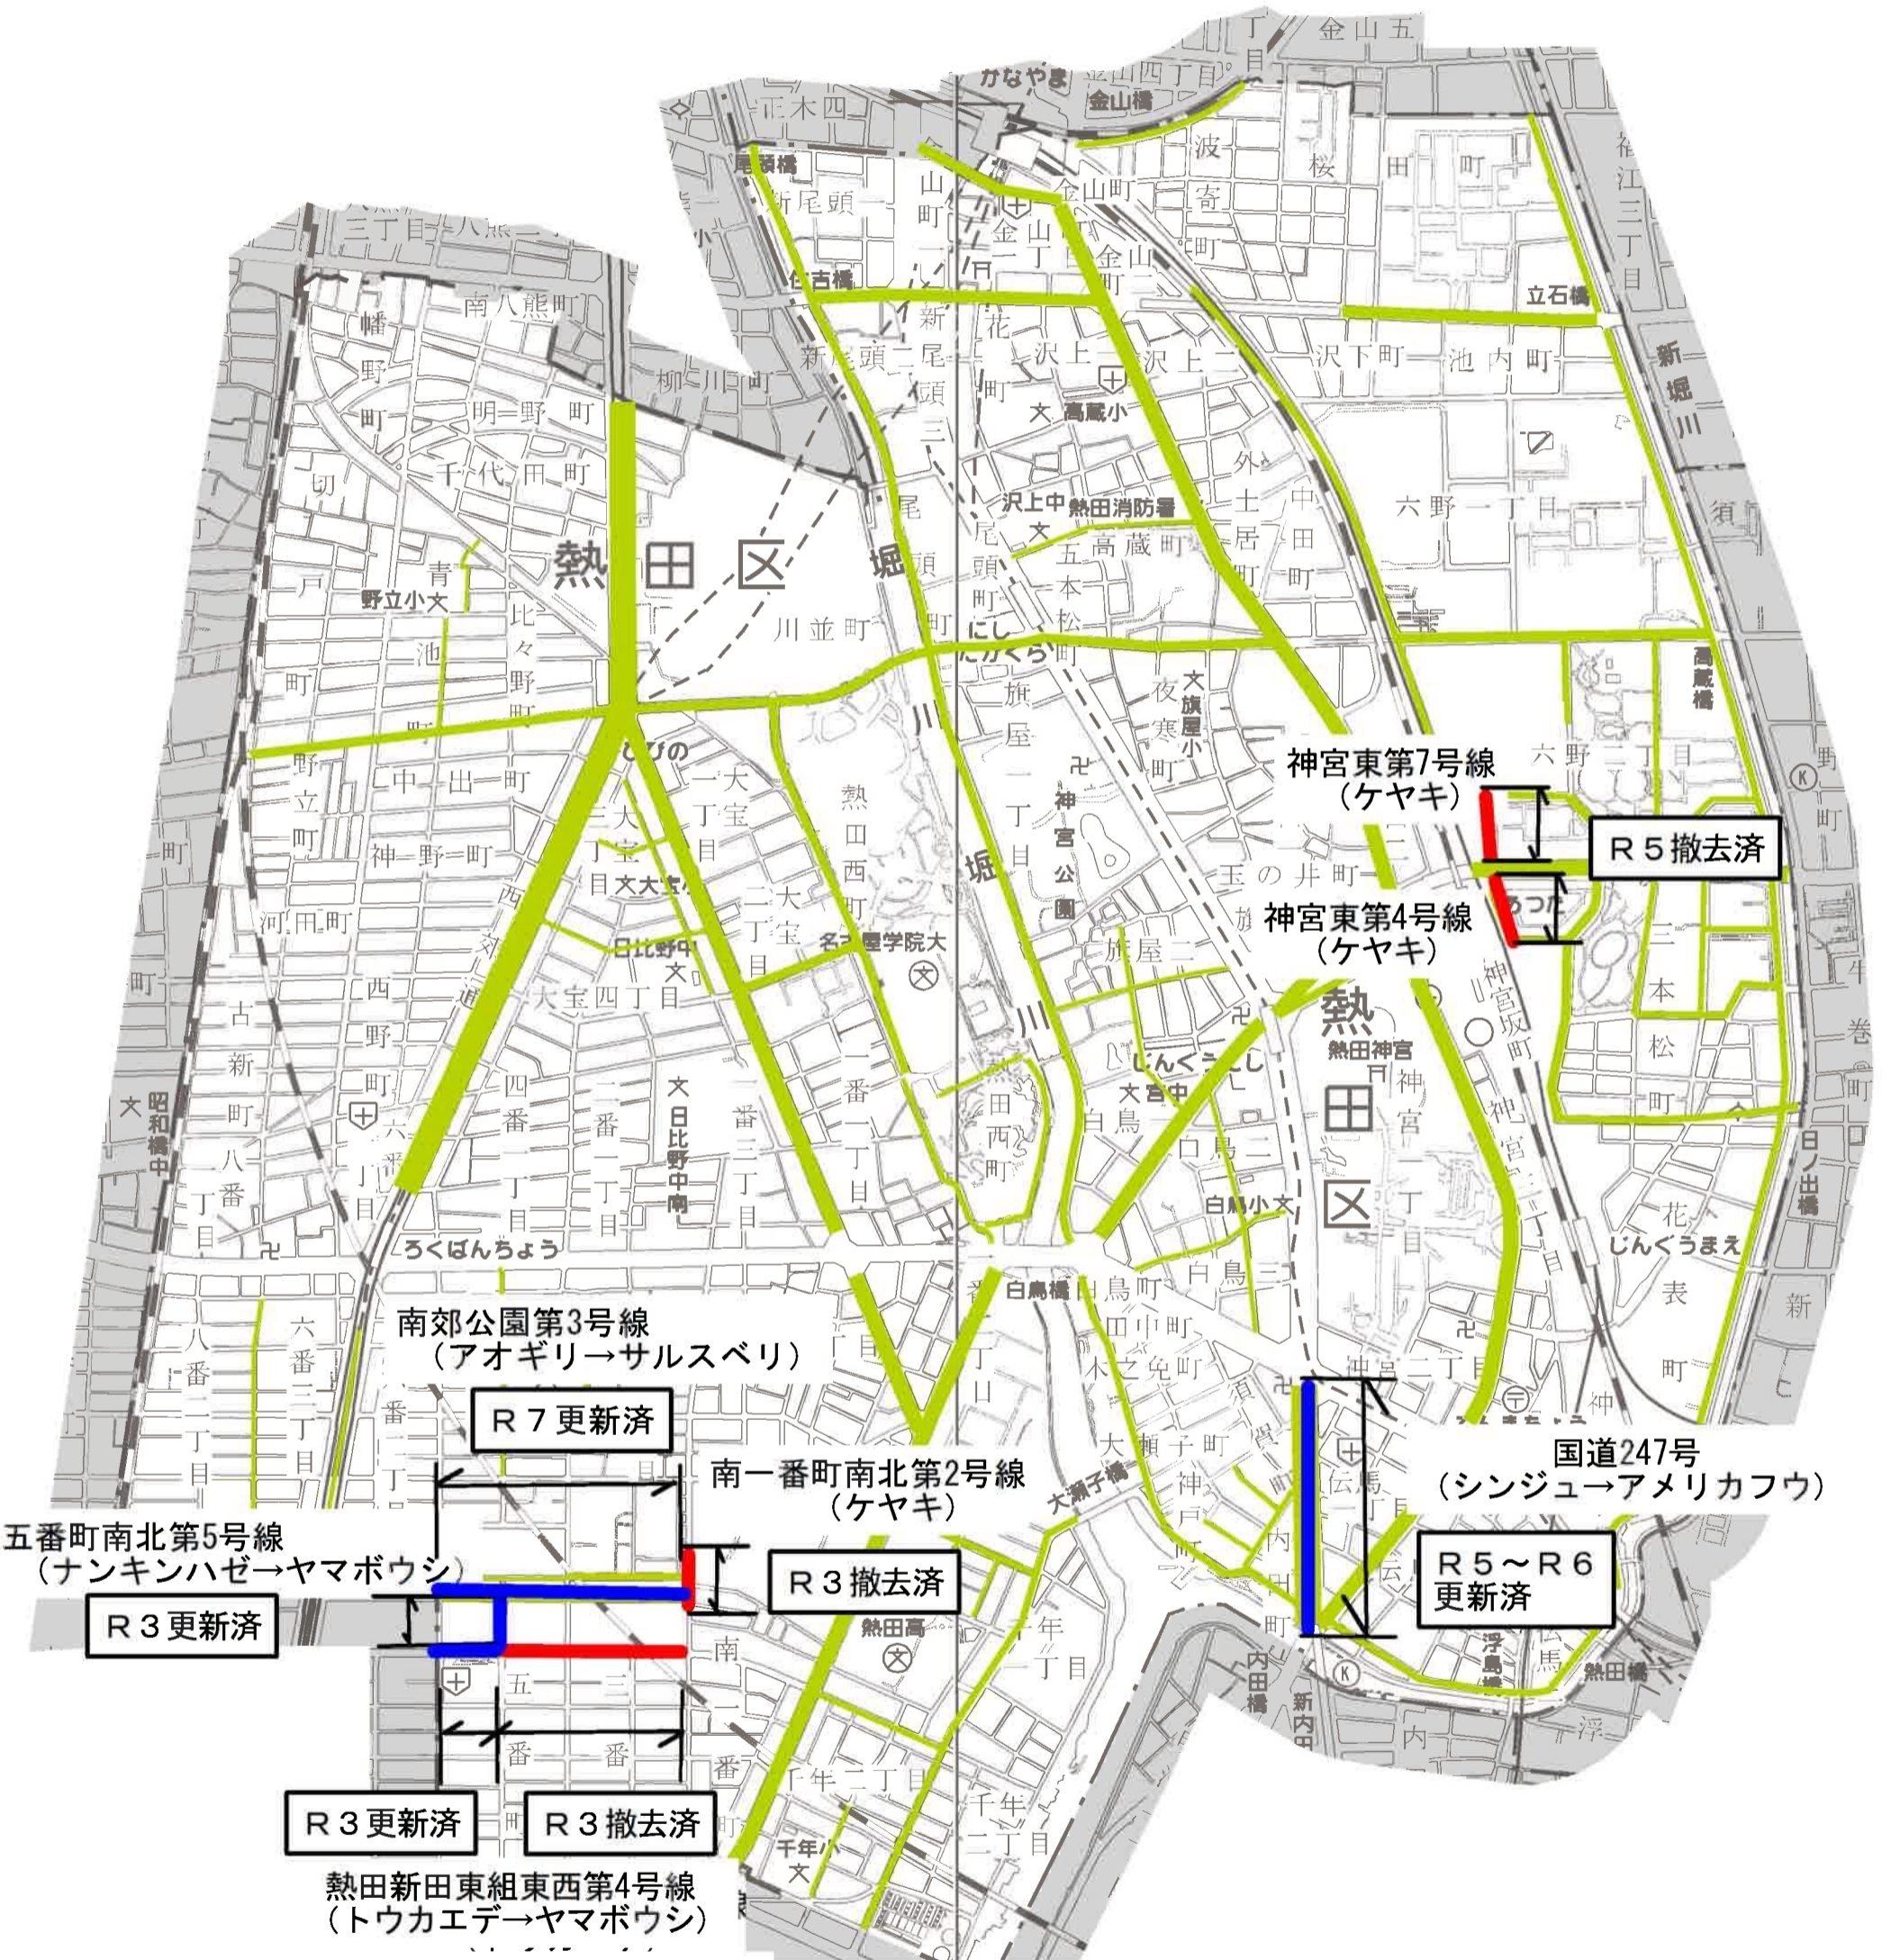

	主な街路樹植栽路線 (名古屋市管理)
---	-----------------------



(凡例)

	更新実施路線 (道路空間と調和した街路樹への更新)
	撤去実施路線 (狭幅員歩道の通行確保のための街路樹撤去)




街路樹再生なごやプラン 実施路線図 (令和3~7年度)

中川区

令和8年3月末現在

— 主な街路樹植栽路線 (名古屋市管理)

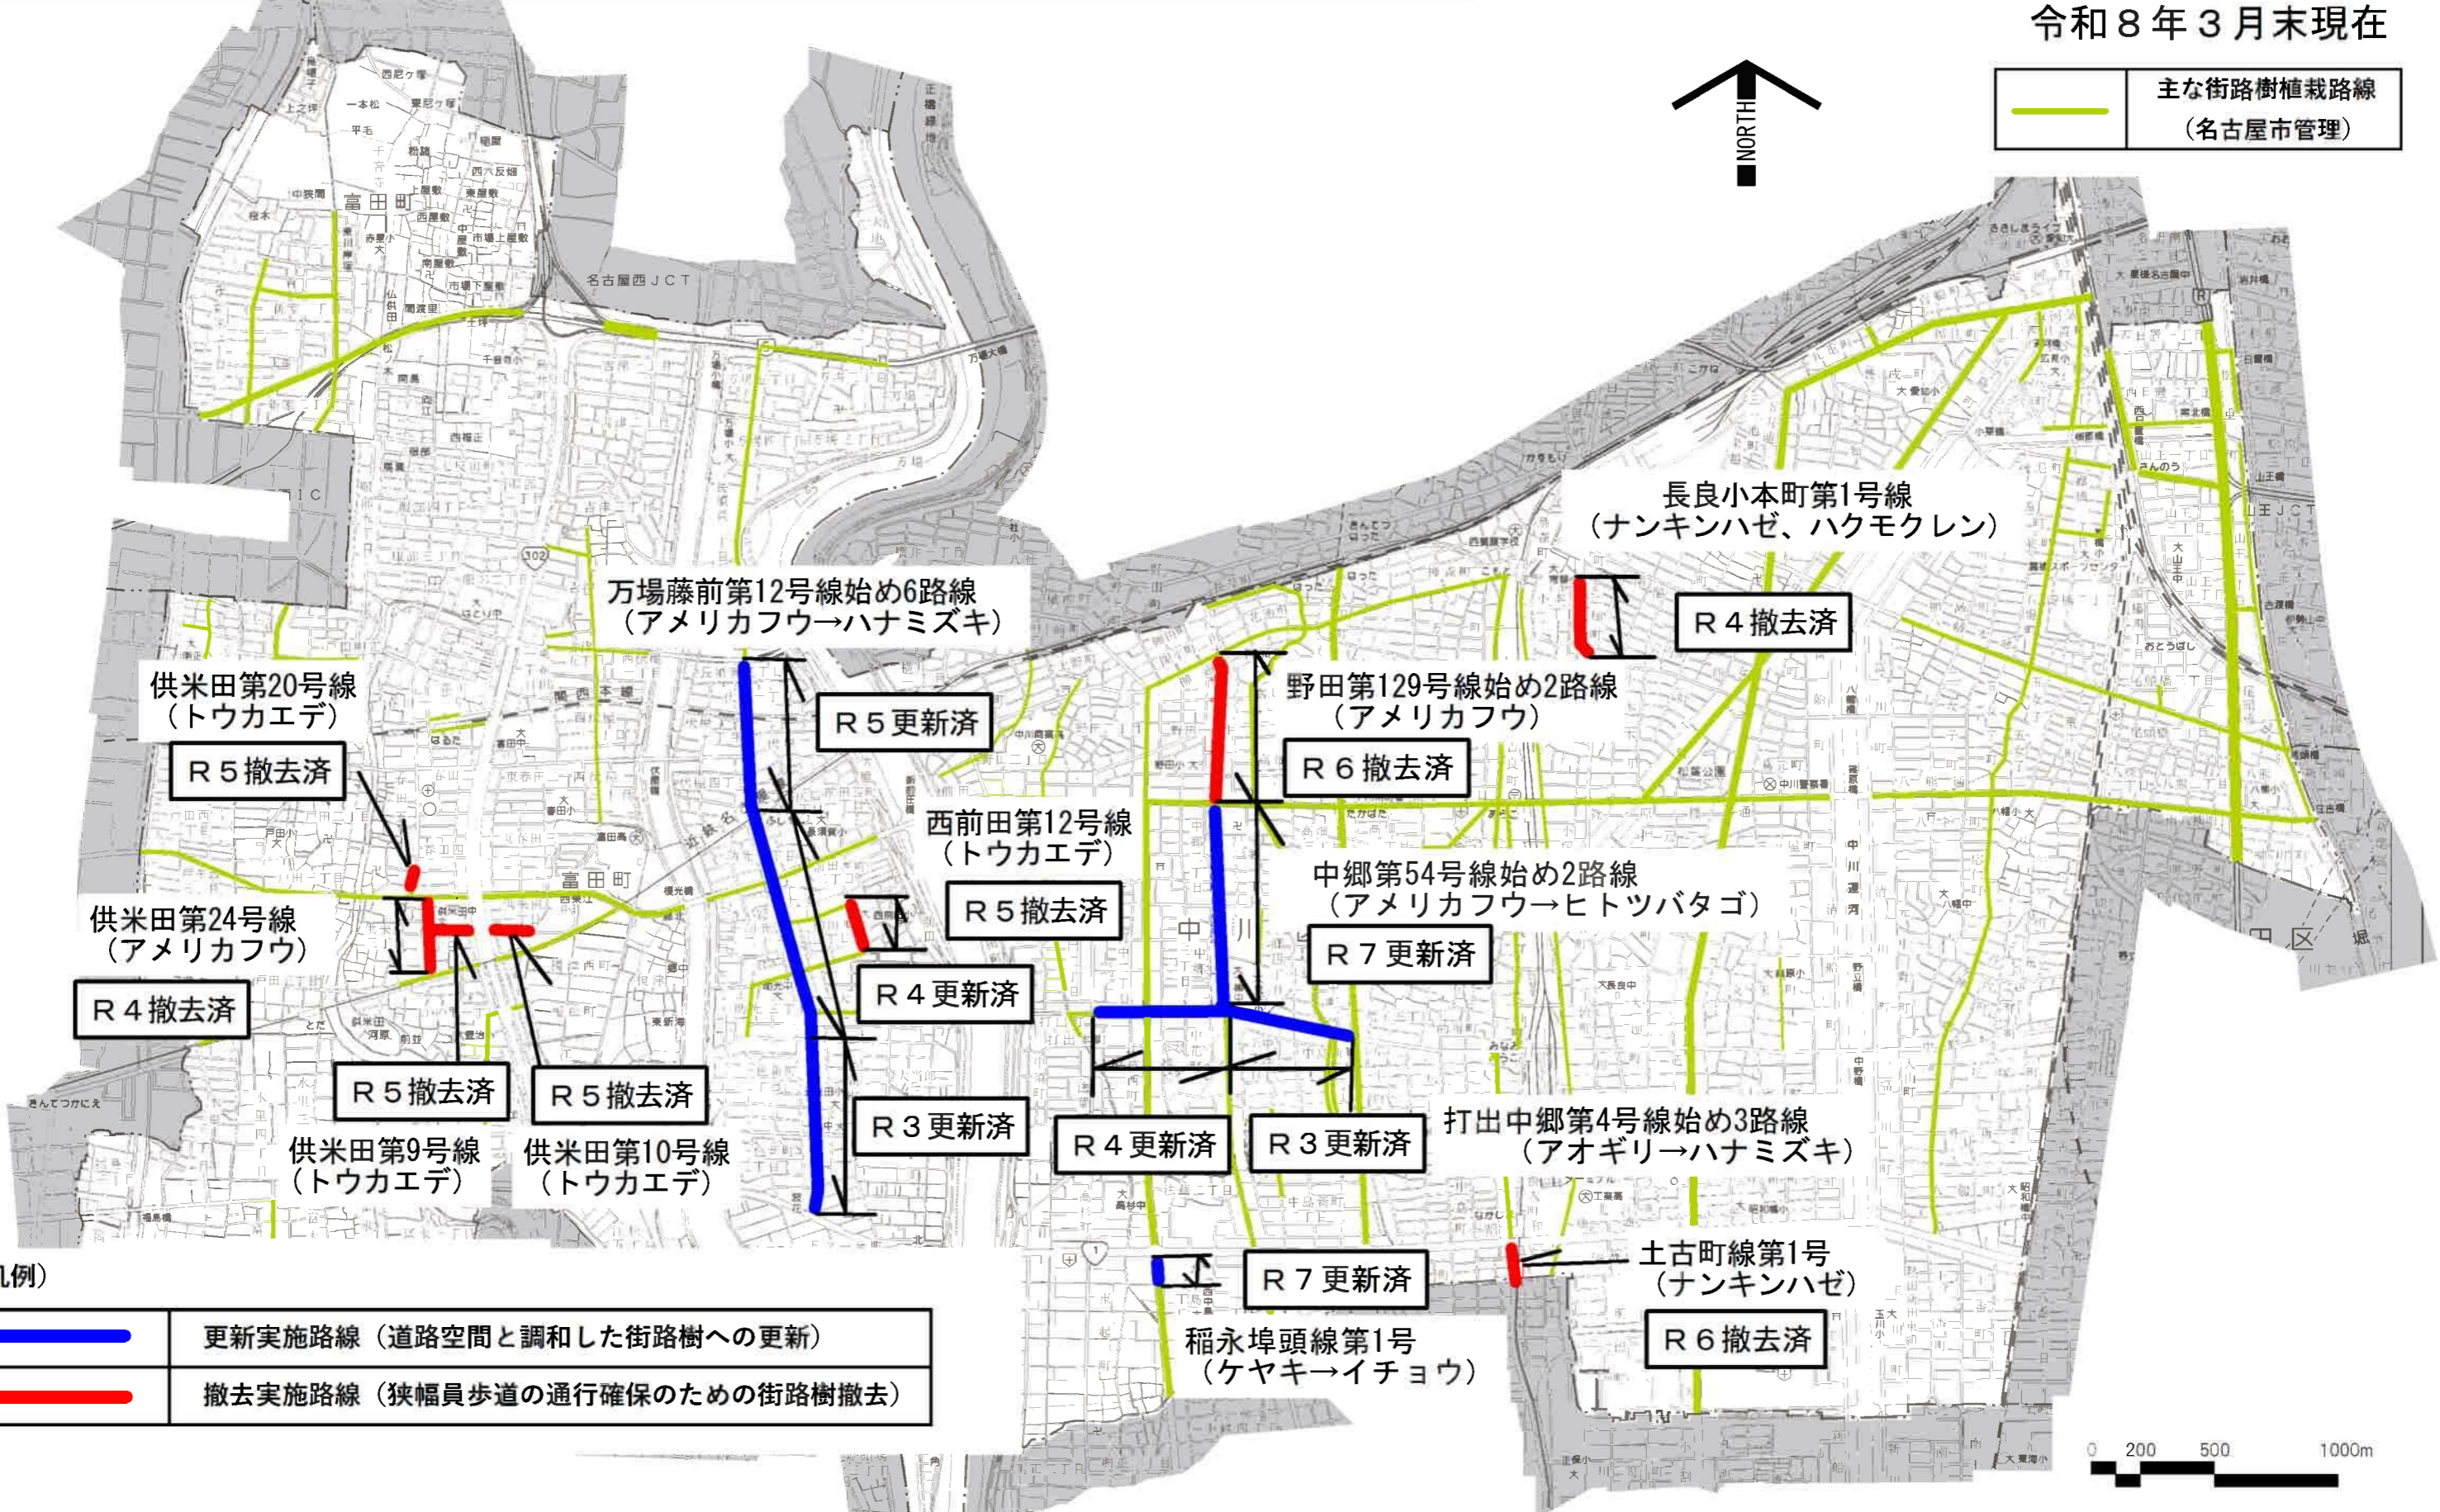

万場藤前第12号線始め6路線
(アメリカフウ→ハナミズキ)

長良小本町第1号線
(ナンキンハゼ、ハクモクレン)

供米田第20号線
(トウカエデ)

野田第129号線始め2路線
(アメリカフウ)

供米田第24号線
(アメリカフウ)

西前田第12号線
(トウカエデ)

中郷第54号線始め2路線
(アメリカフウ→ヒトツバタゴ)

供米田第9号線
(トウカエデ)

供米田第10号線
(トウカエデ)

打出中郷第4号線始め3路線
(アオギリ→ハナミズキ)

土古町線第1号
(ナンキンハゼ)

稲永埠頭線第1号
(ケヤキ→イチョウ)

(凡例)


	更新実施路線 (道路空間と調和した街路樹への更新)
	撤去実施路線 (狭幅員歩道の通行確保のための街路樹撤去)



街路樹再生なごやプラン 実施路線図 (令和3~7年度)

港区

令和8年3月末現在

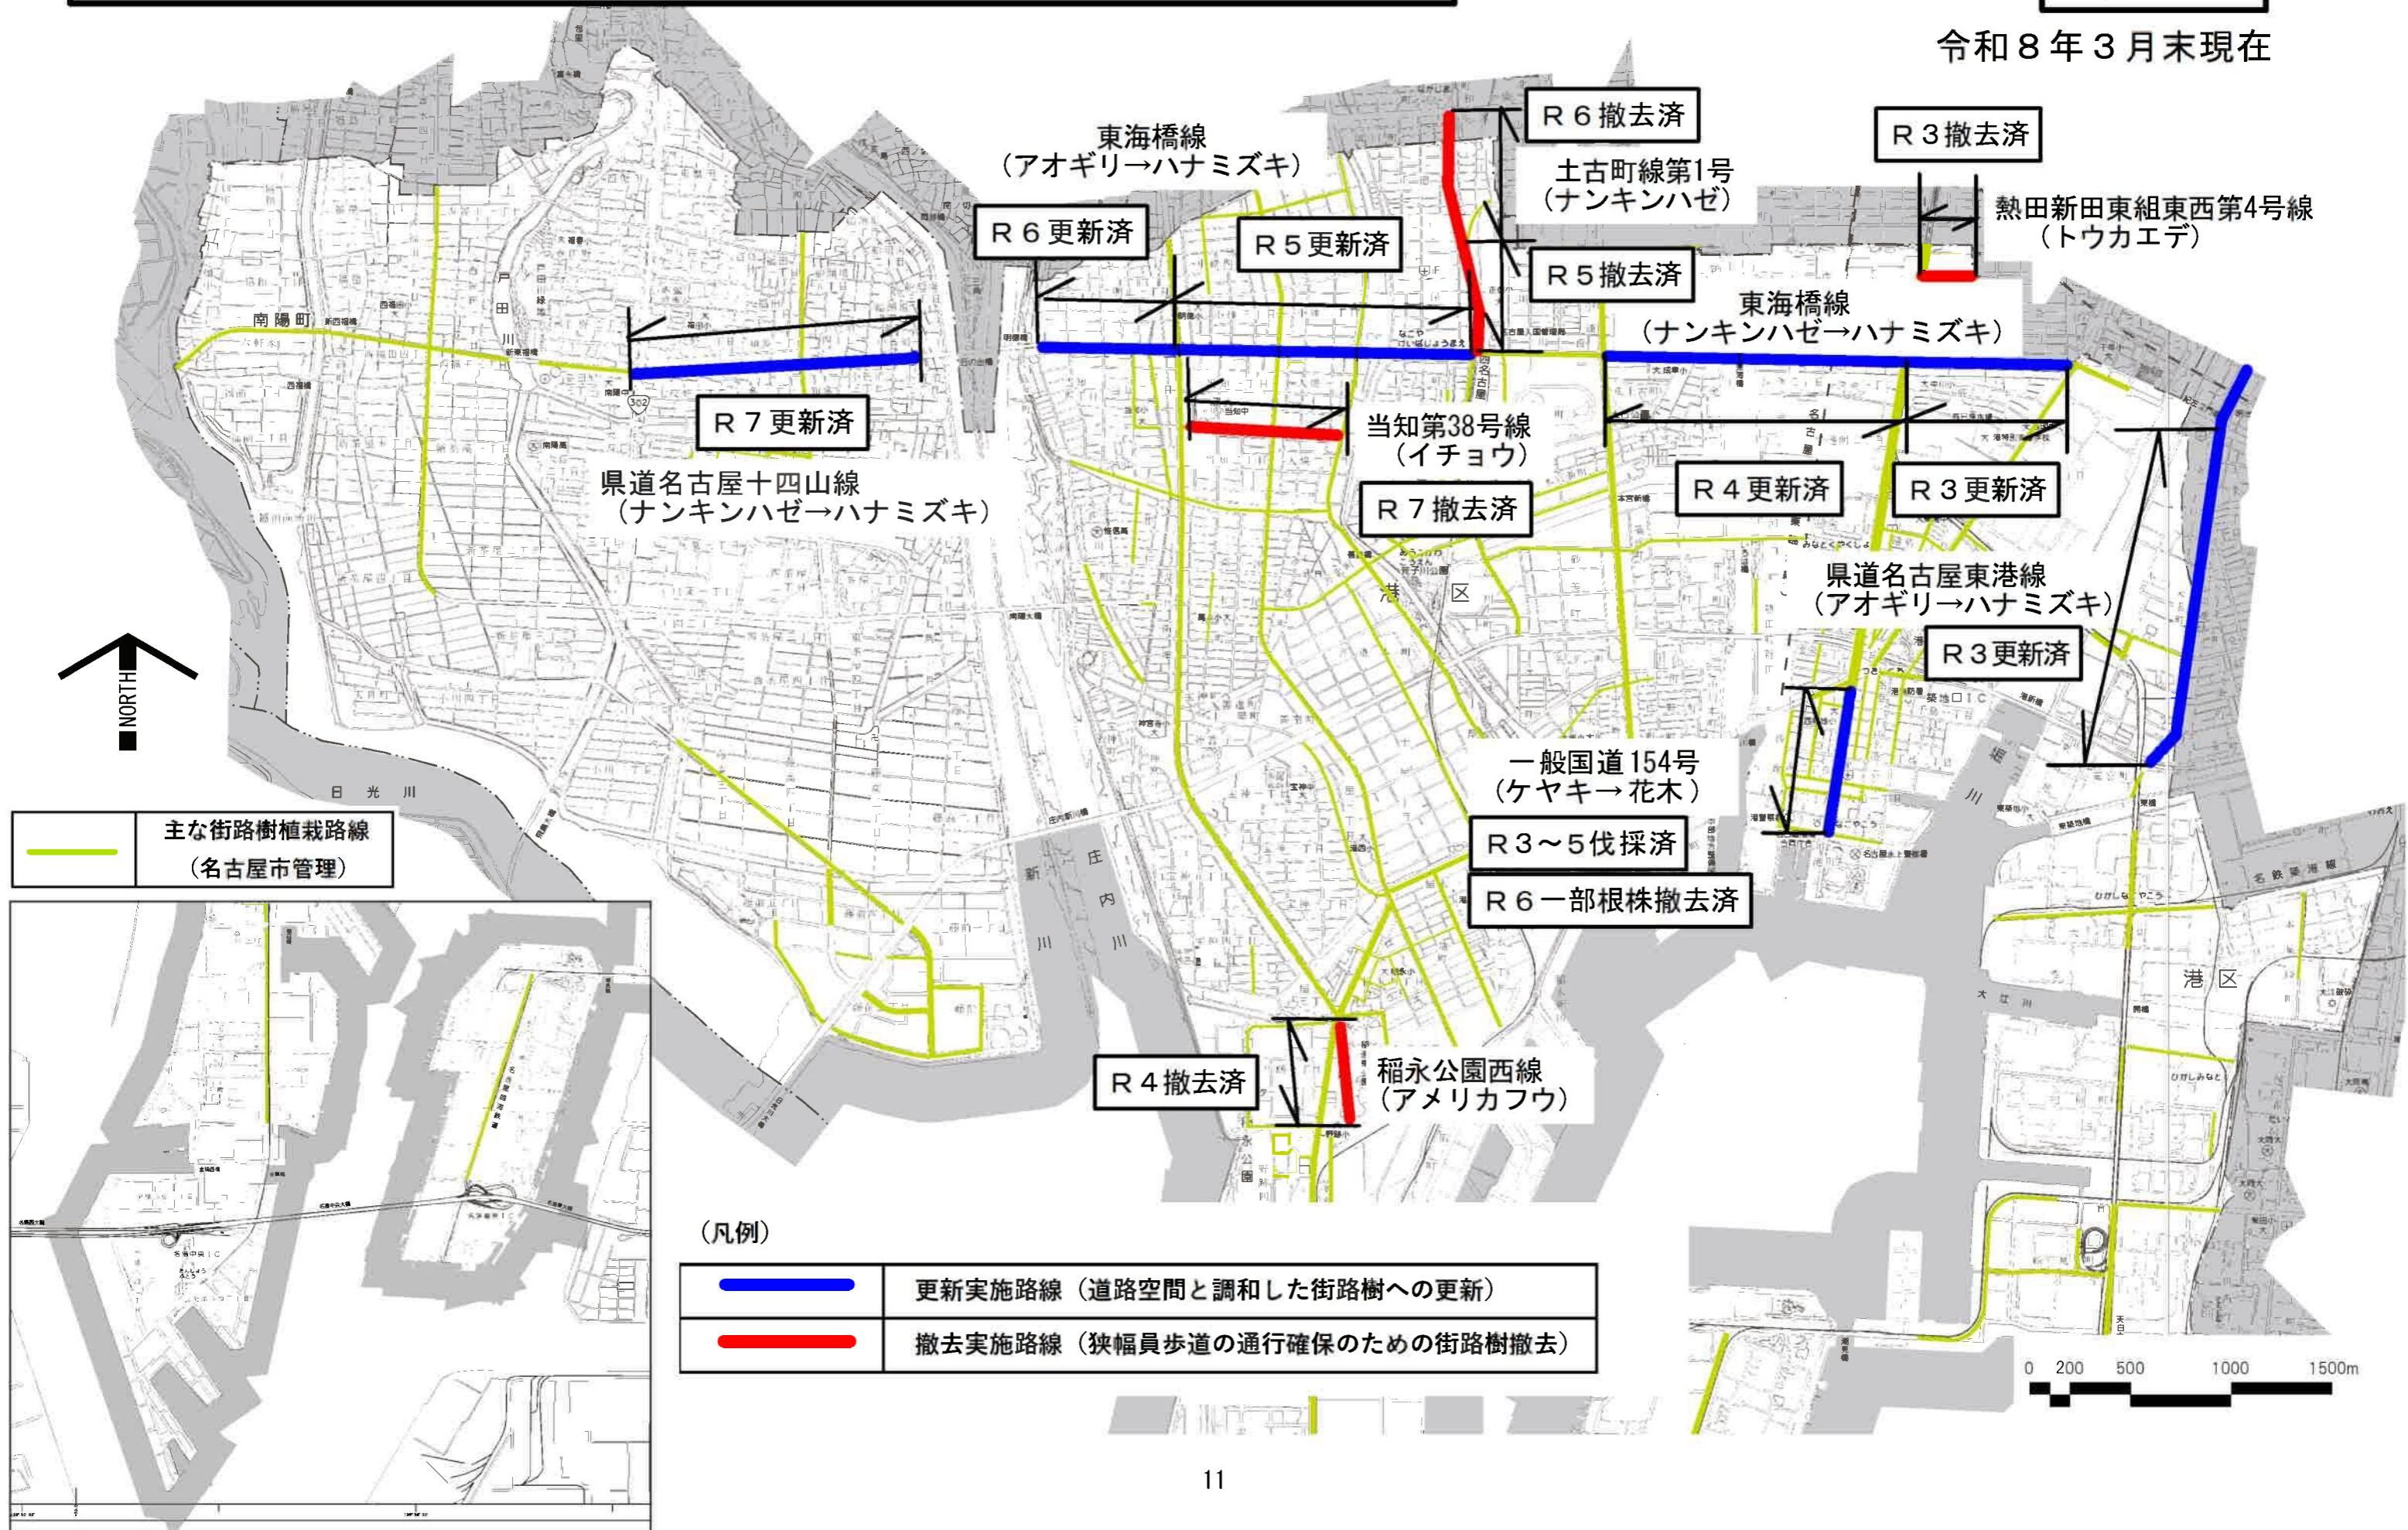

東海橋線
(アオギリ→ハナミズキ)

R 6 撤去済

R 3 撤去済

土古町線第1号
(ナンキンハゼ)

熱田新田東組東西第4号線
(トウカエデ)

R 6 更新済

R 5 更新済

R 5 撤去済

東海橋線
(ナンキンハゼ→ハナミズキ)

R 7 更新済

県道名古屋十四山線
(ナンキンハゼ→ハナミズキ)

当知第38号線
(イチョウ)

R 7 撤去済

R 4 更新済

R 3 更新済

県道名古屋東港線
(アオギリ→ハナミズキ)

R 3 更新済

一般国道154号
(ケヤキ→花木)

R 3~5 伐採済

R 6 一部根株撤去済


R 4 撤去済

稲永公園西線
(アメリカフウ)

令和8年3月末現在



— 主な街路樹植栽路線 (名古屋市管理)

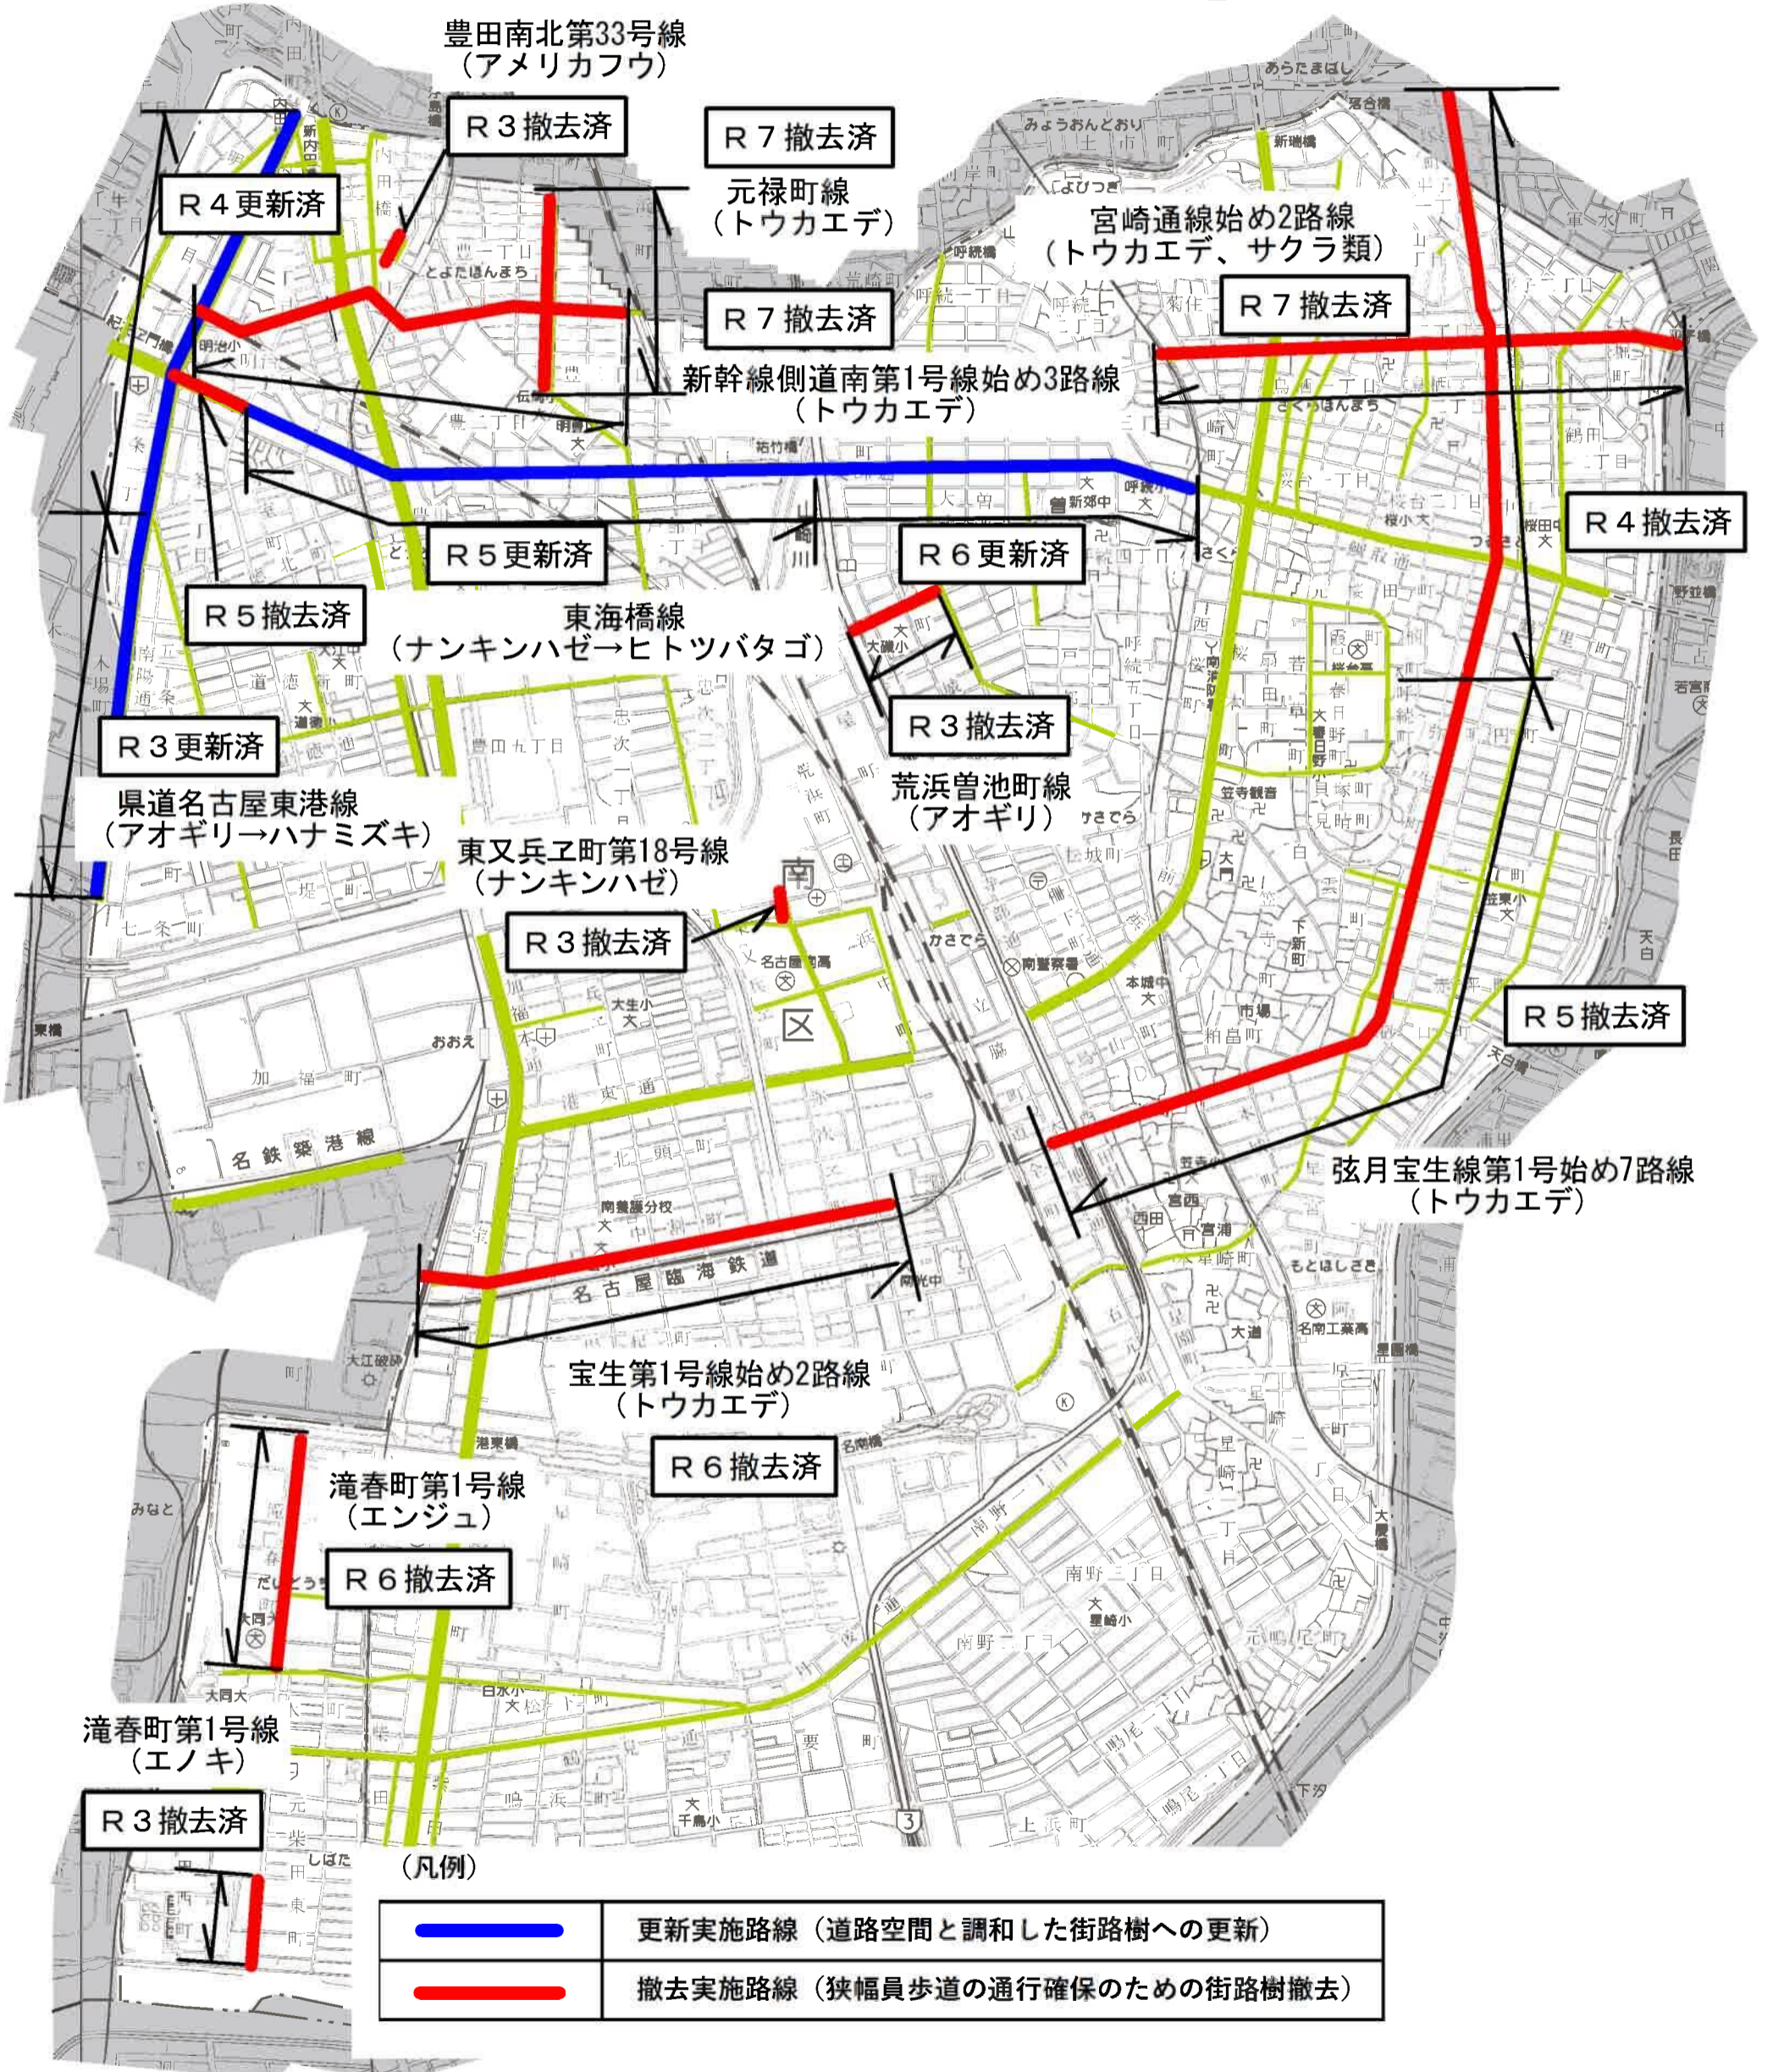


0 100 200 500 1000m

街路樹再生なごやプラン 実施路線図 (令和3~7年度)

守山区

令和8年3月末現在

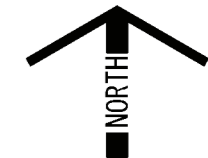

— 主な街路樹植栽路線 (名古屋市管理)

(凡例)

	更新実施路線 (道路空間と調和した街路樹への更新)
	撤去実施路線 (狭幅員歩道の通行確保のための街路樹撤去)

山下中部第27号線
(ナンキンハゼ→クロガネモチ)

R7 更新済

北屋敷線
(ケヤキ)

R6 撤去済

西浦市場線
(コブシ)

R3 撤去済

大森第42号線始め2路線
(アメリカフウ→ヒトツバタゴ)

R4 更新済

県道田糲名古屋線
(アメリカフウ→クロガネモチ)

R6 更新済

北屋敷北山線
(イチョウ他)

R5 撤去済

大森第134号線
(アメリカフウ→サルスベリ)

R7 更新済

R5 更新済


R3 更新済



街路樹再生なごやプラン 実施路線図 (令和3~7年度)

緑区

令和8年3月末現在

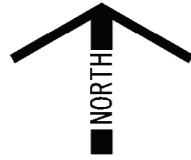

— 主な街路樹植栽路線 (名古屋市管理)

県道名古屋中環状線 (エンジュ他→ヒトツバタゴ)

R6更新済

R5撤去済

県道諸輪名古屋線始め2路線 (アメリカフウ、ヤマモミジ→ヒトツバタゴ)

R5更新済

R3更新済

赤松第4号線 (エゴノキ)

R6撤去済

旭第14号線 (タイサンボク)

諸ノ木北部第16号線 (アラカシ)

R6撤去済

県道東海緑線 (ナンキンハゼ→ハクモクレン)

R3更新済

県道名古屋碧南線 (ナンキンハゼ→コブシ)

R7更新済

R3更新済

(凡例)


	更新実施路線 (道路空間と調和した街路樹への更新)
	撤去実施路線 (狭幅員歩道の通行確保のための街路樹撤去)



令和8年3月末現在



— 主な街路樹植栽路線 (名古屋市管理)

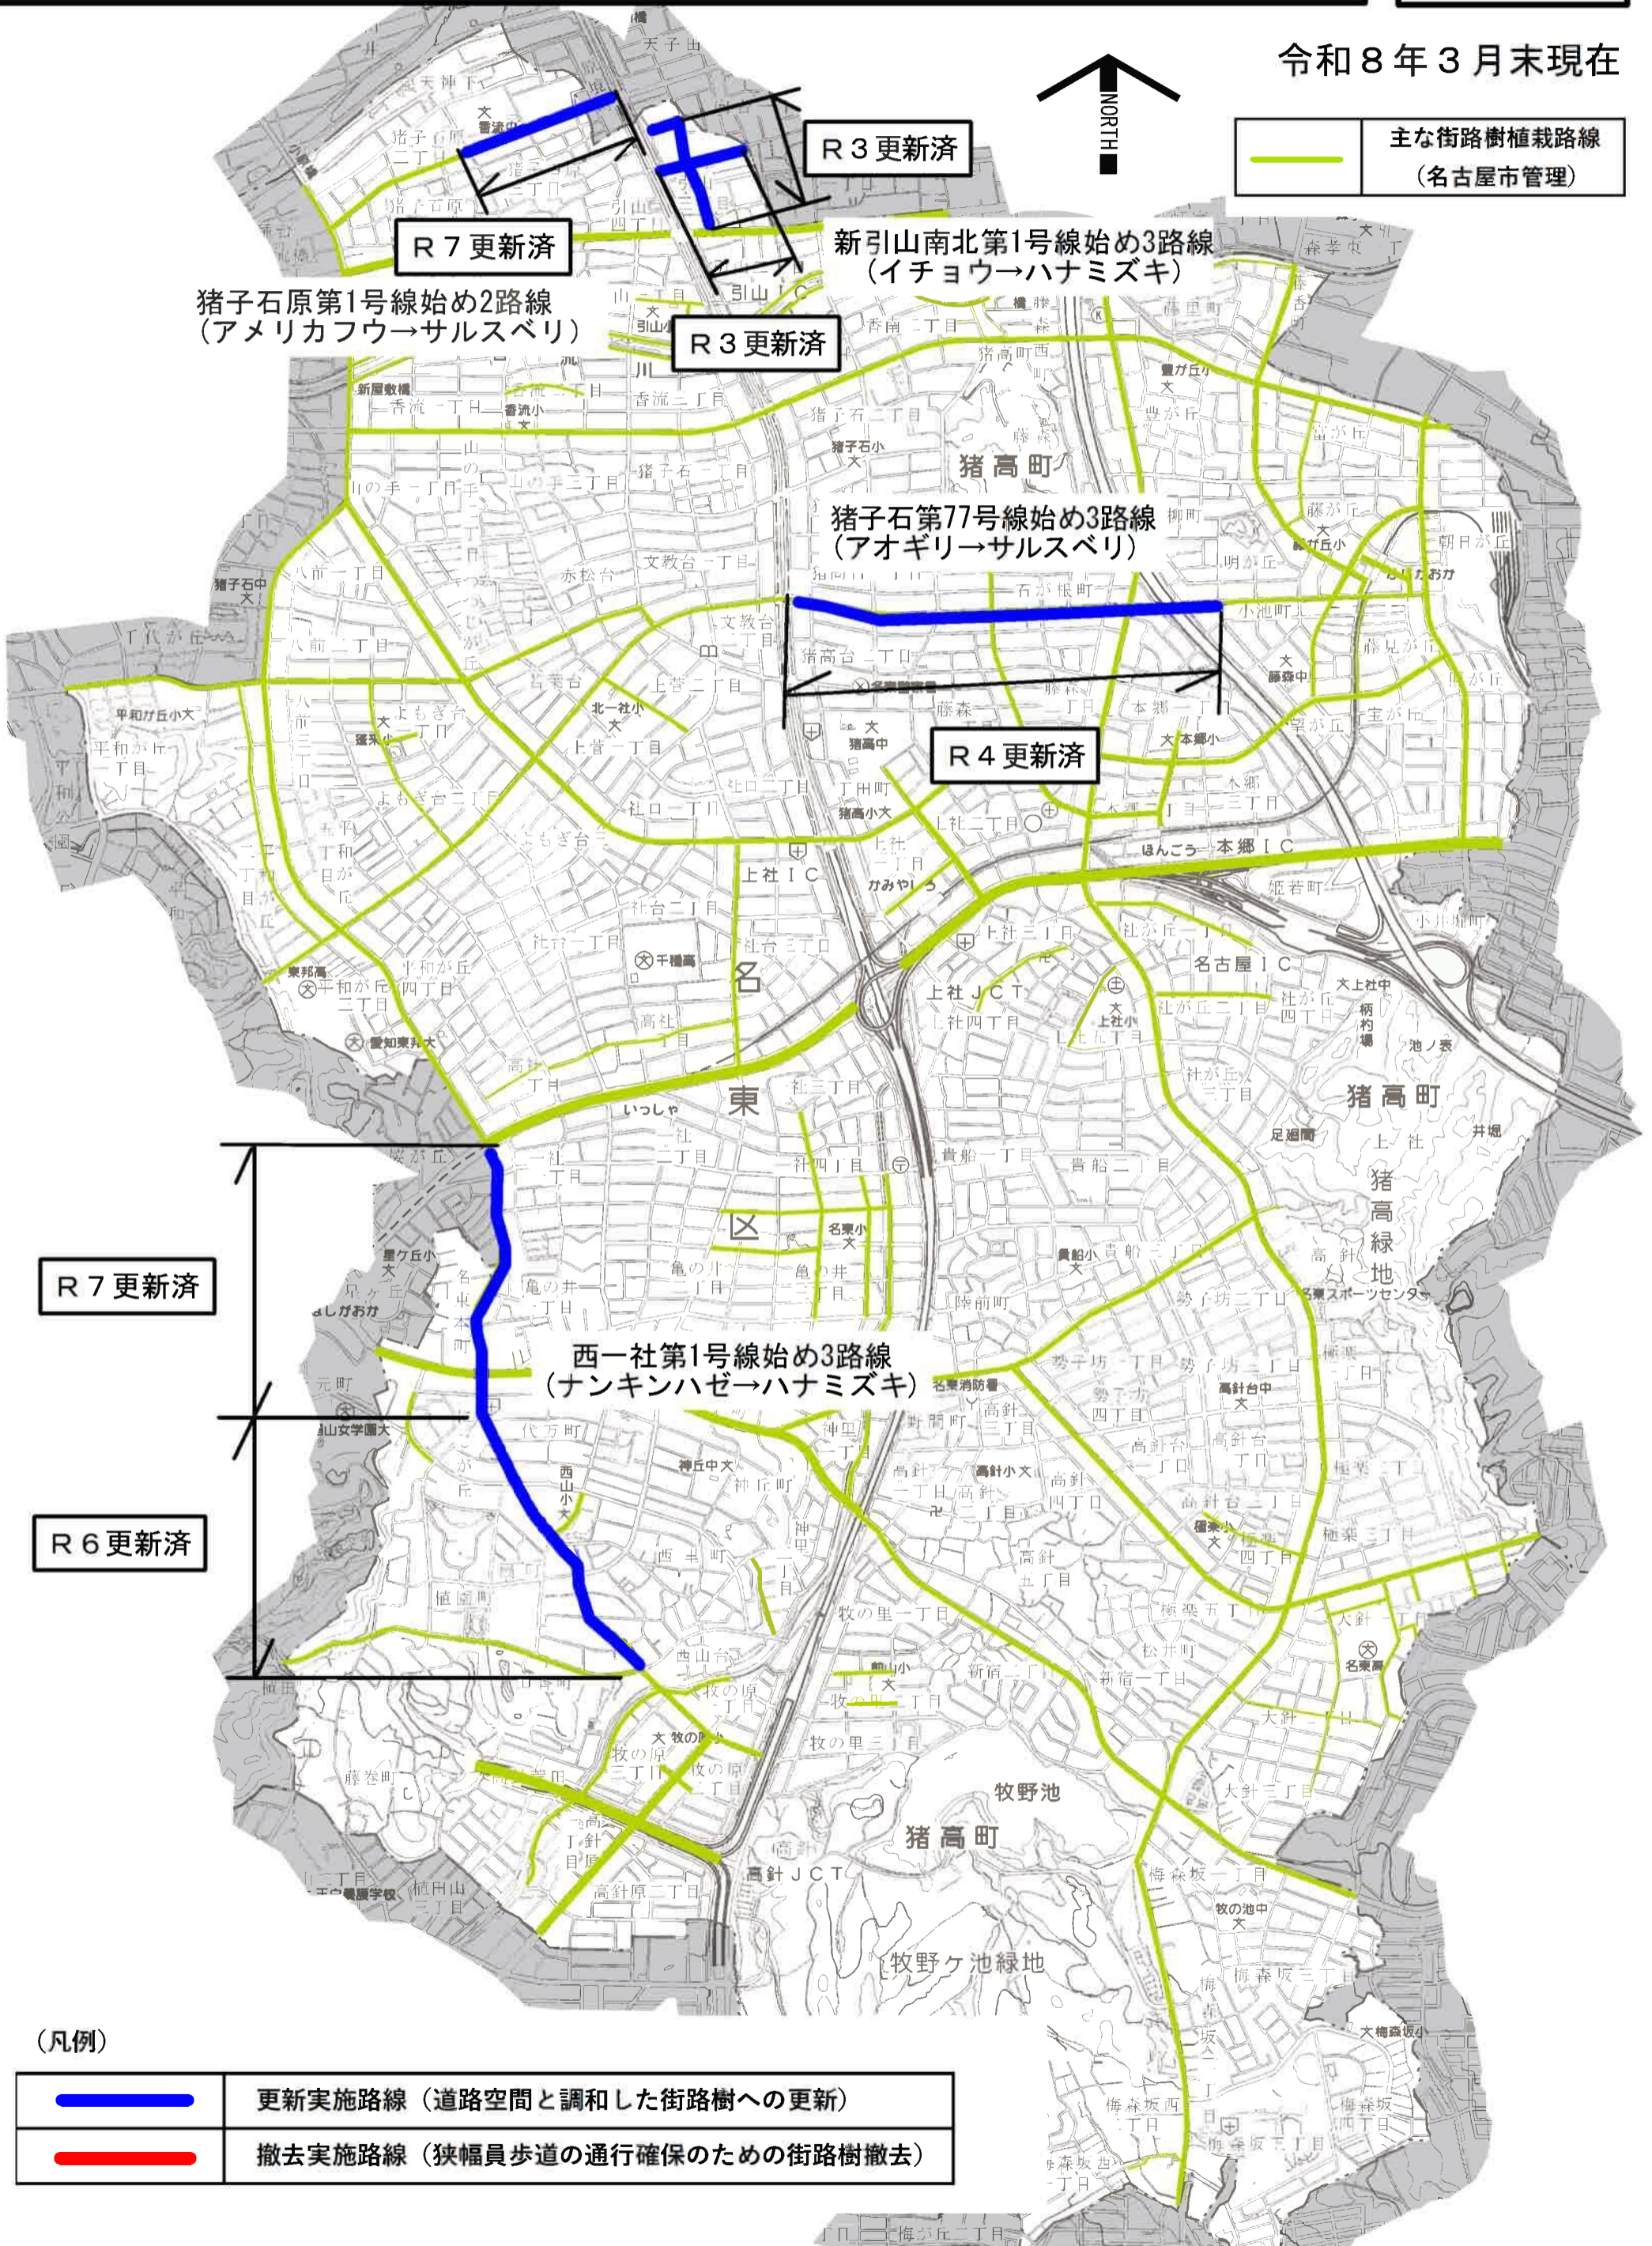


(凡例)

	更新実施路線 (道路空間と調和した街路樹への更新)
	撤去実施路線 (狭幅員歩道の通行確保のための街路樹撤去)


街路樹再生なごやプラン 実施路線図 (令和3~7年度)

天白区

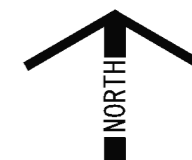

令和8年3月末現在

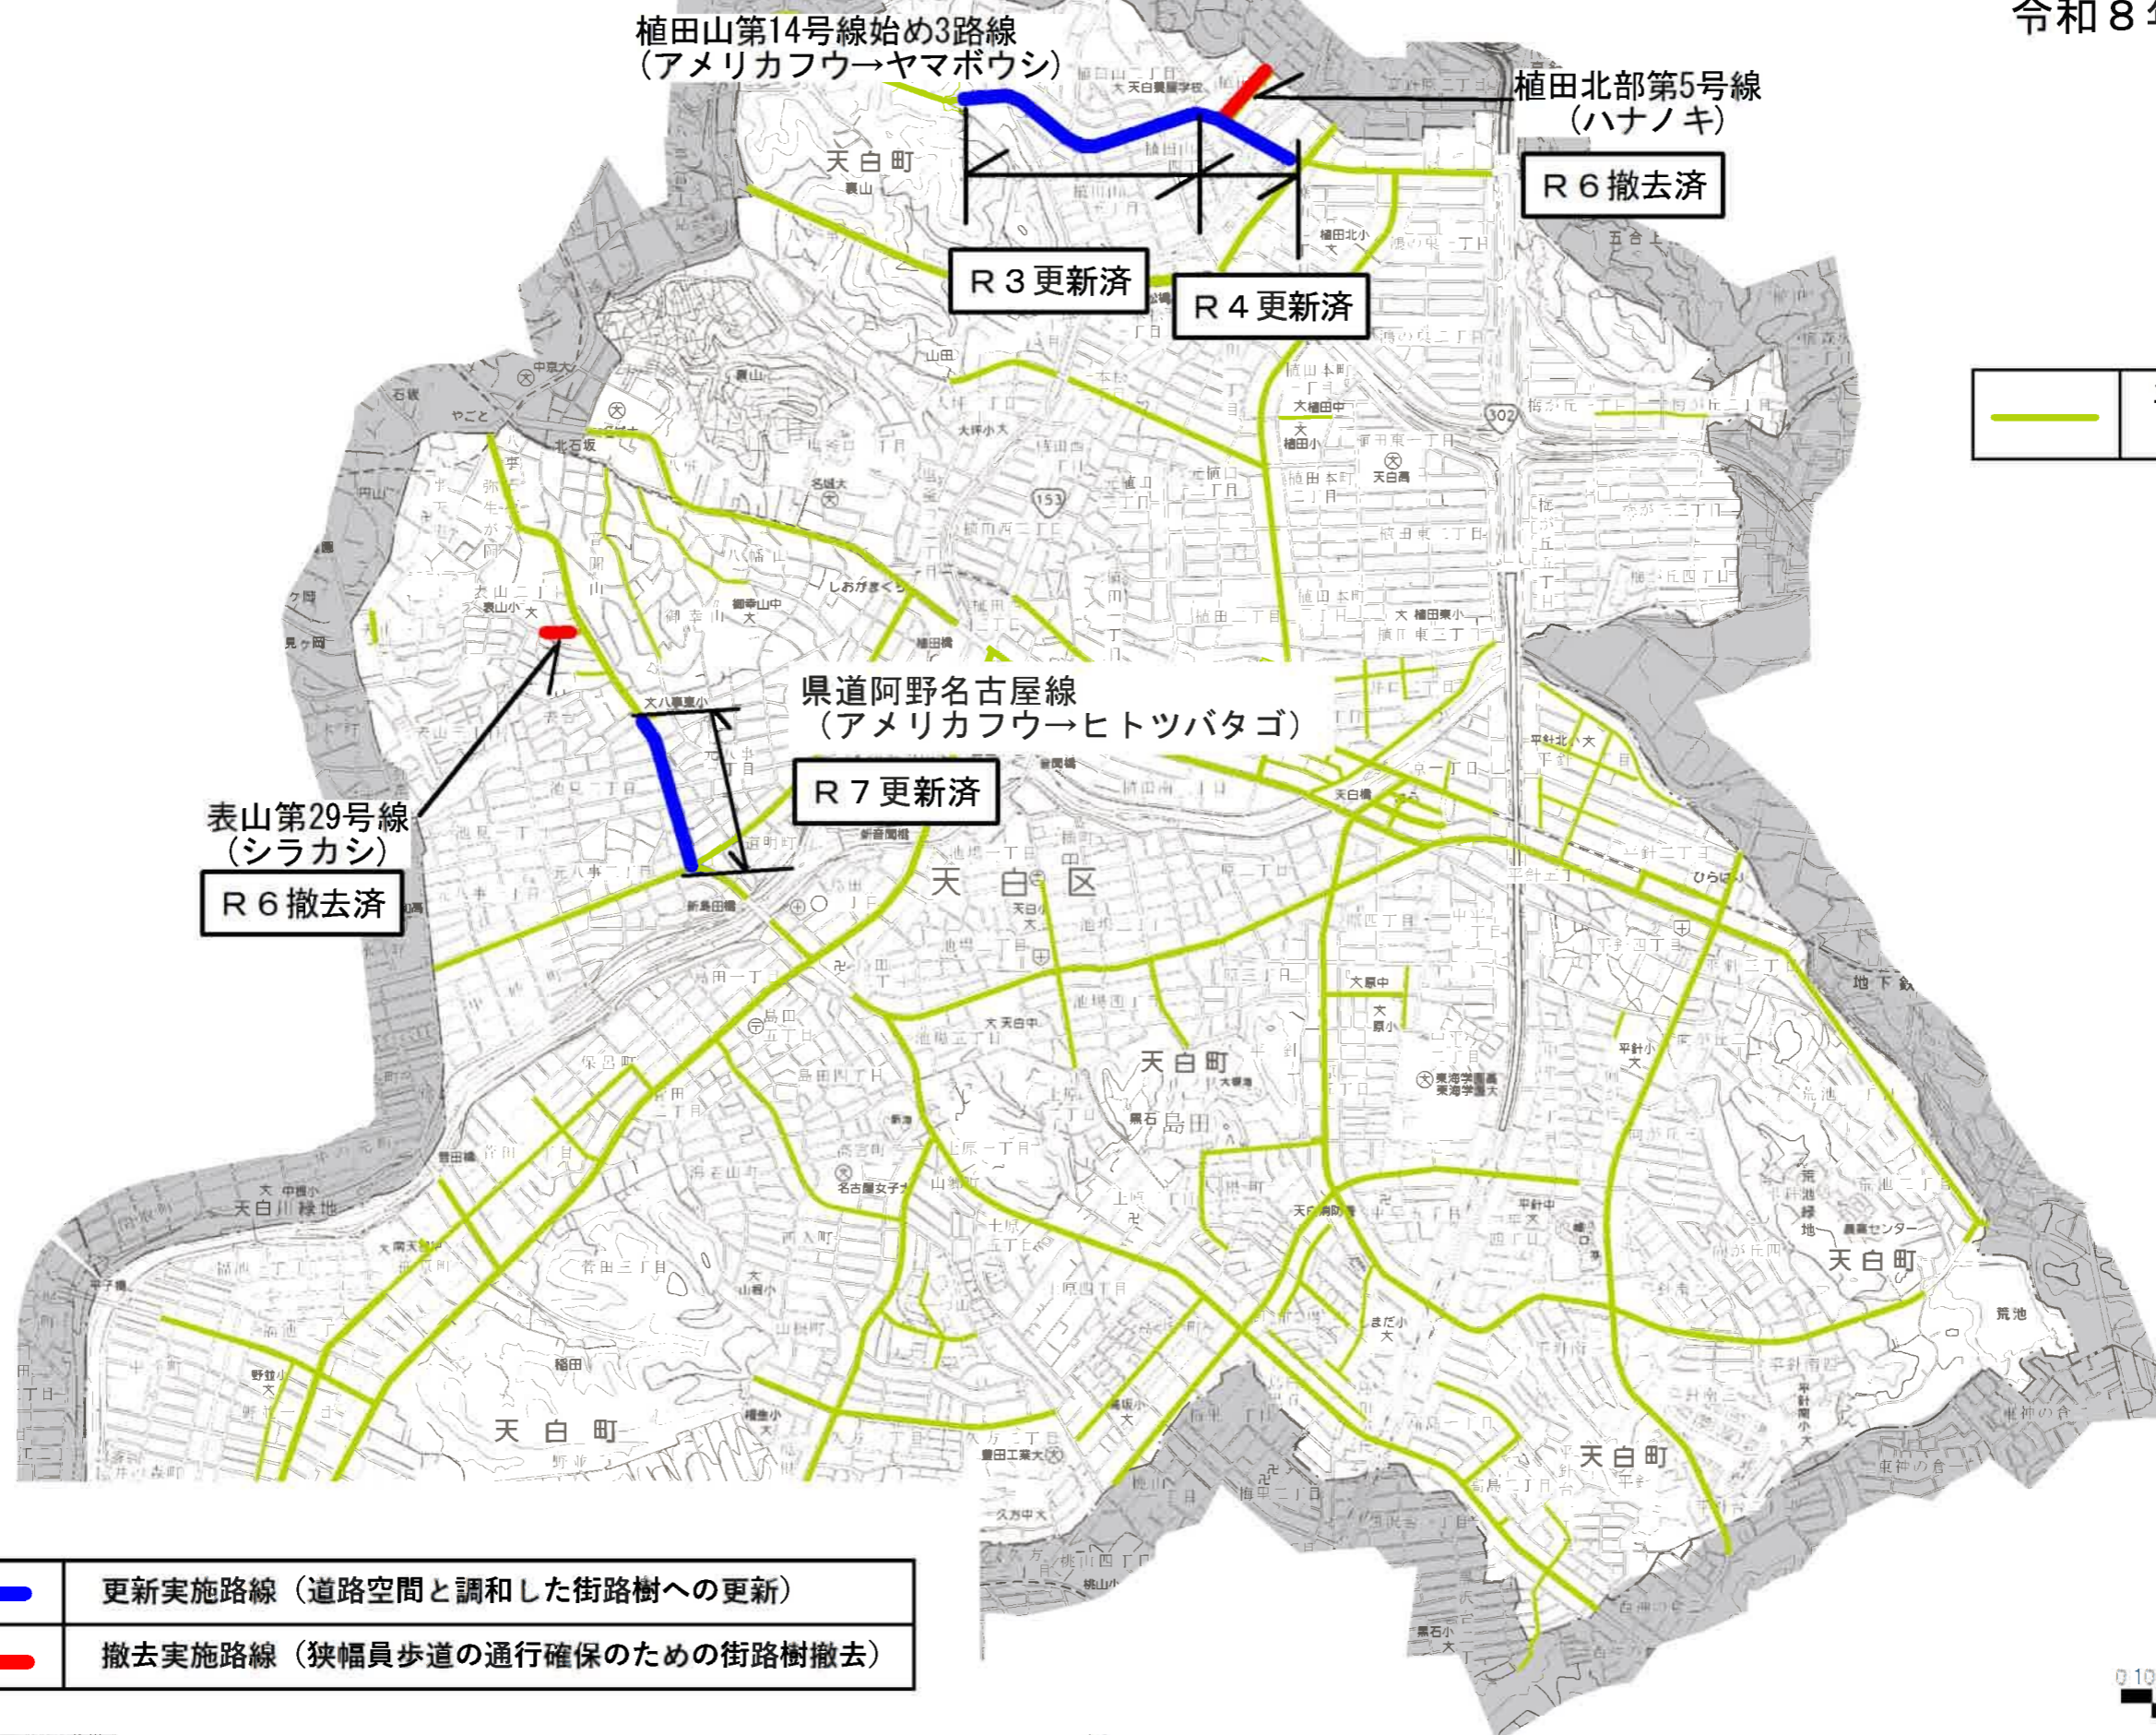

— 主な街路樹植栽路線 (名古屋市管理)



(凡例)

	更新実施路線 (道路空間と調和した街路樹への更新)
	撤去実施路線 (狭幅員歩道の通行確保のための街路樹撤去)

街路樹再生なごやプラン

実施路線図

令和 8 年 3 月末現在

名古屋市 緑政土木局 緑地部 緑地維持課
〒460-8508 名古屋市中区三の丸三丁目 1 番 1 号
TEL : 052-972-2494 FAX : 052-972-4142
電子メール : a2481@ryokuseidoboku.city.nagoya.lg.jp