


名古屋市瑞穂公園全体新設工事システム構成図

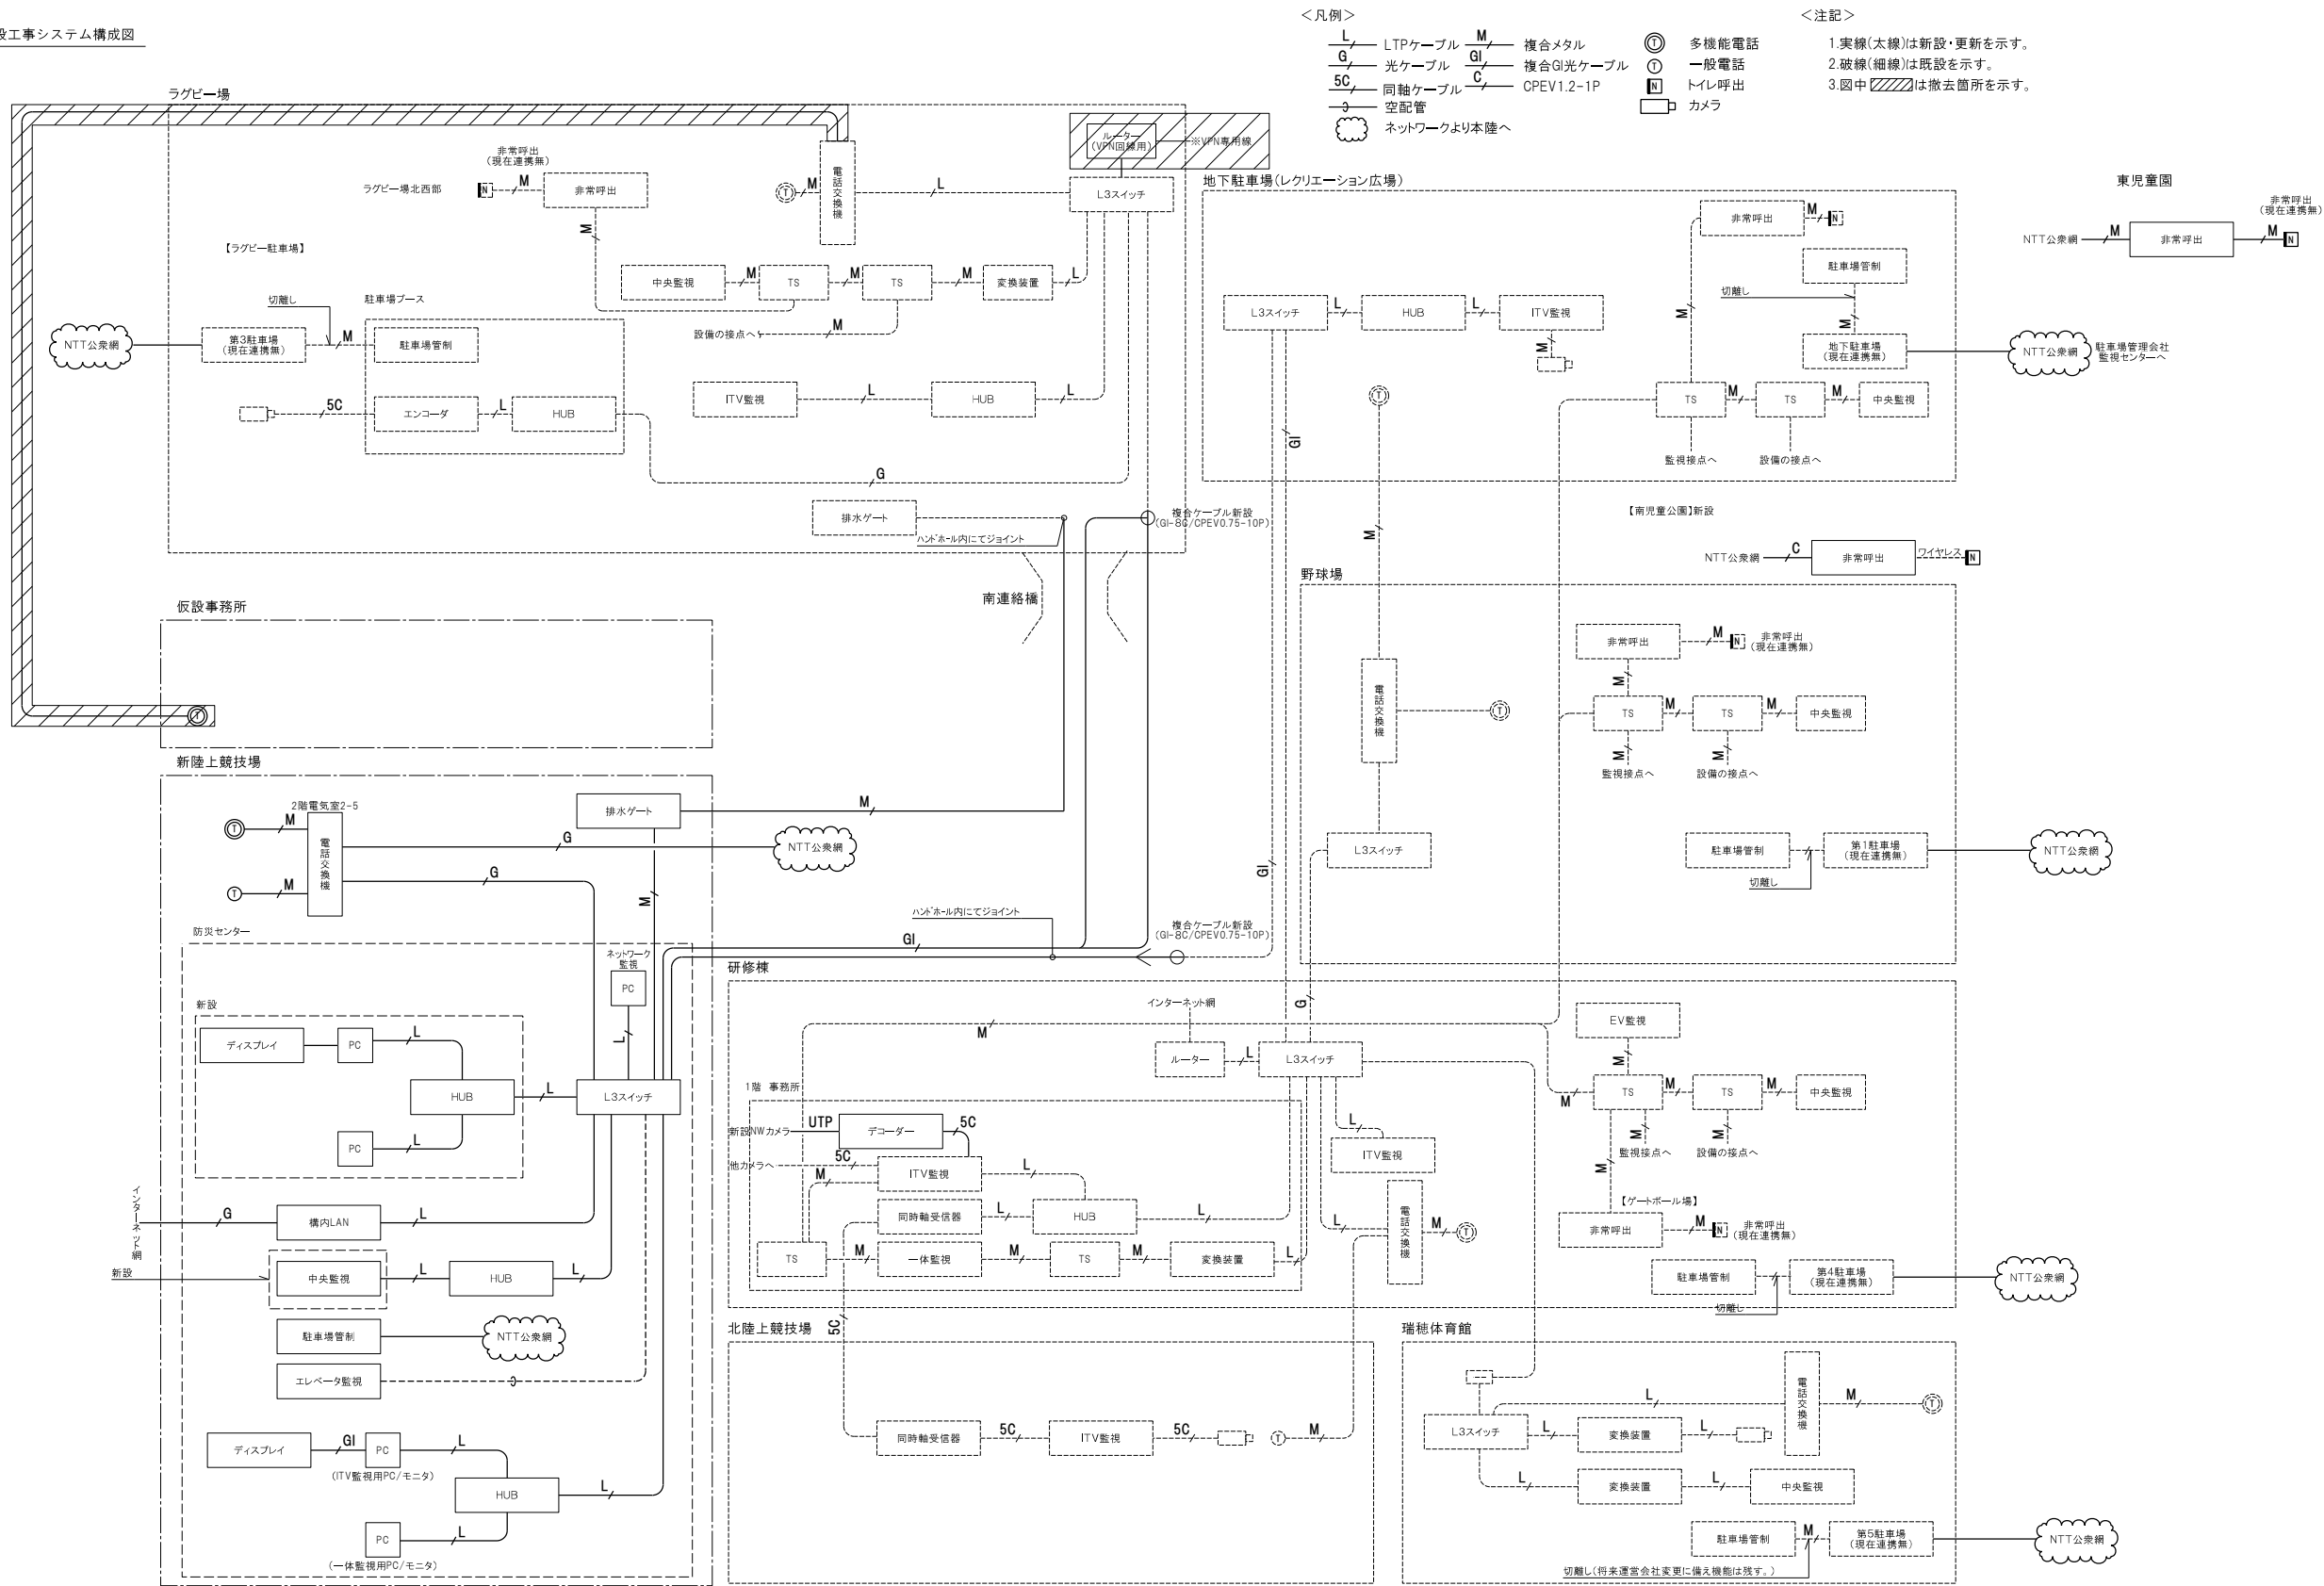

訂正					年度						施設	名称	名古屋市瑞穂公園陸上競技場 整備等事業 その他工事	原価 NO	原価 NO
					実行						主担当	担当	製図	一体監視設備 システム図（改修後）	N. S (A1) N. S (A3)