
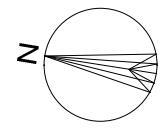


凡例  
----- : 敷地境界

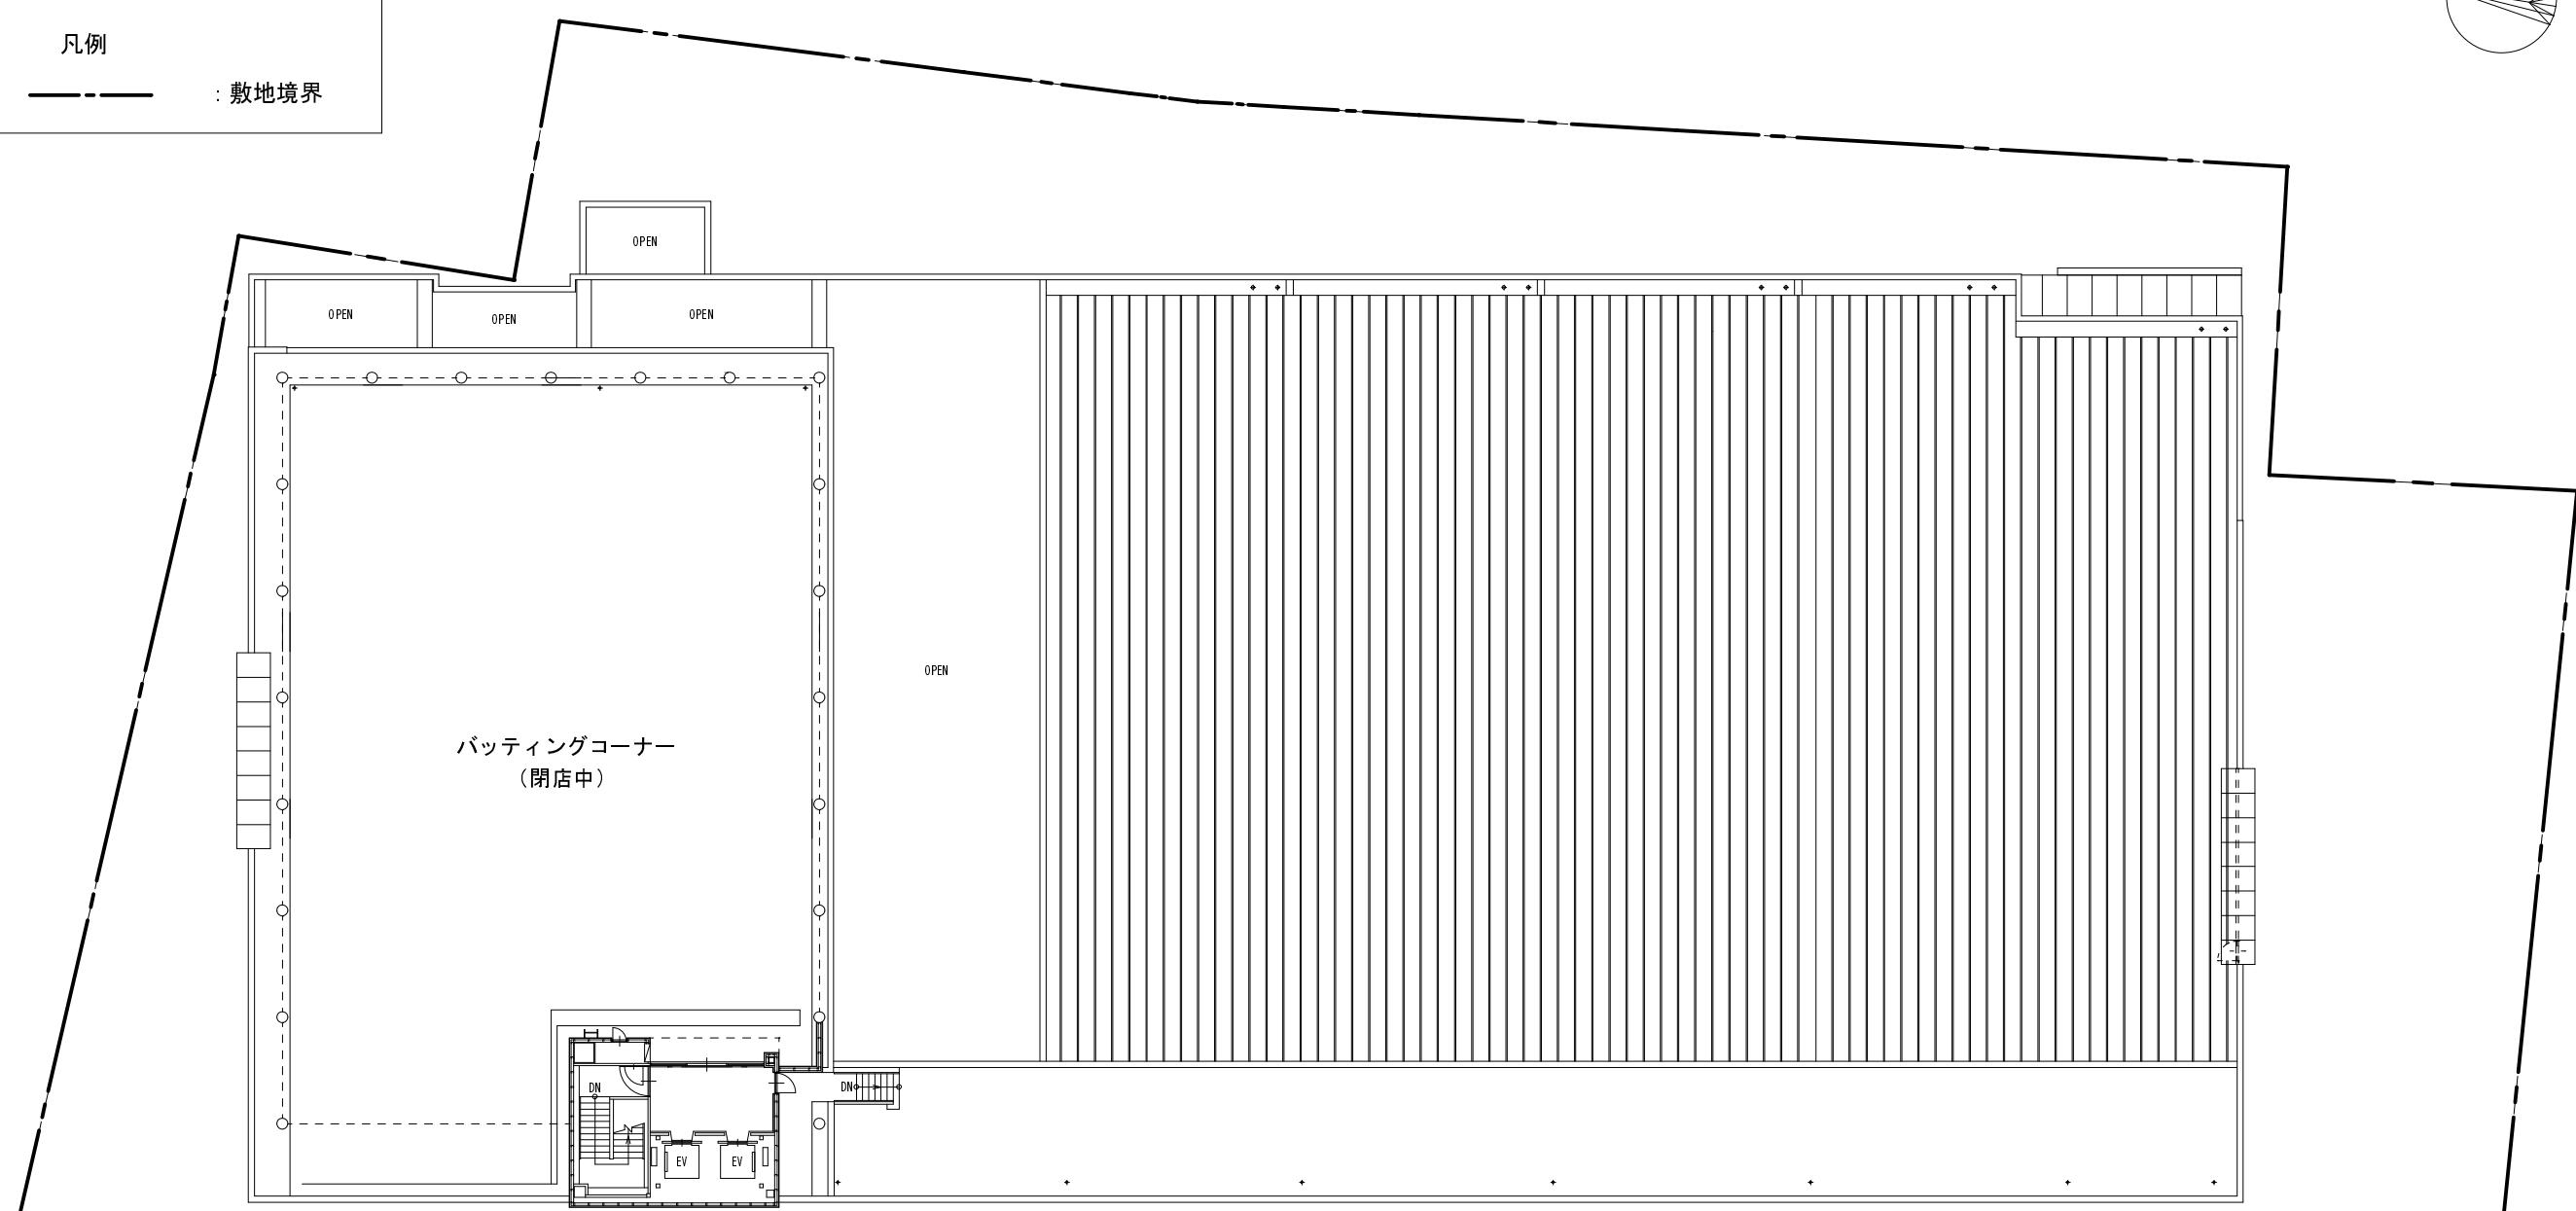

1 : 300  
0 5 10m

※計画段階のため、今後変更になる可能性があります。

図面9 R階平面図