


※計画段階のため、今後変更になる可能性があります。

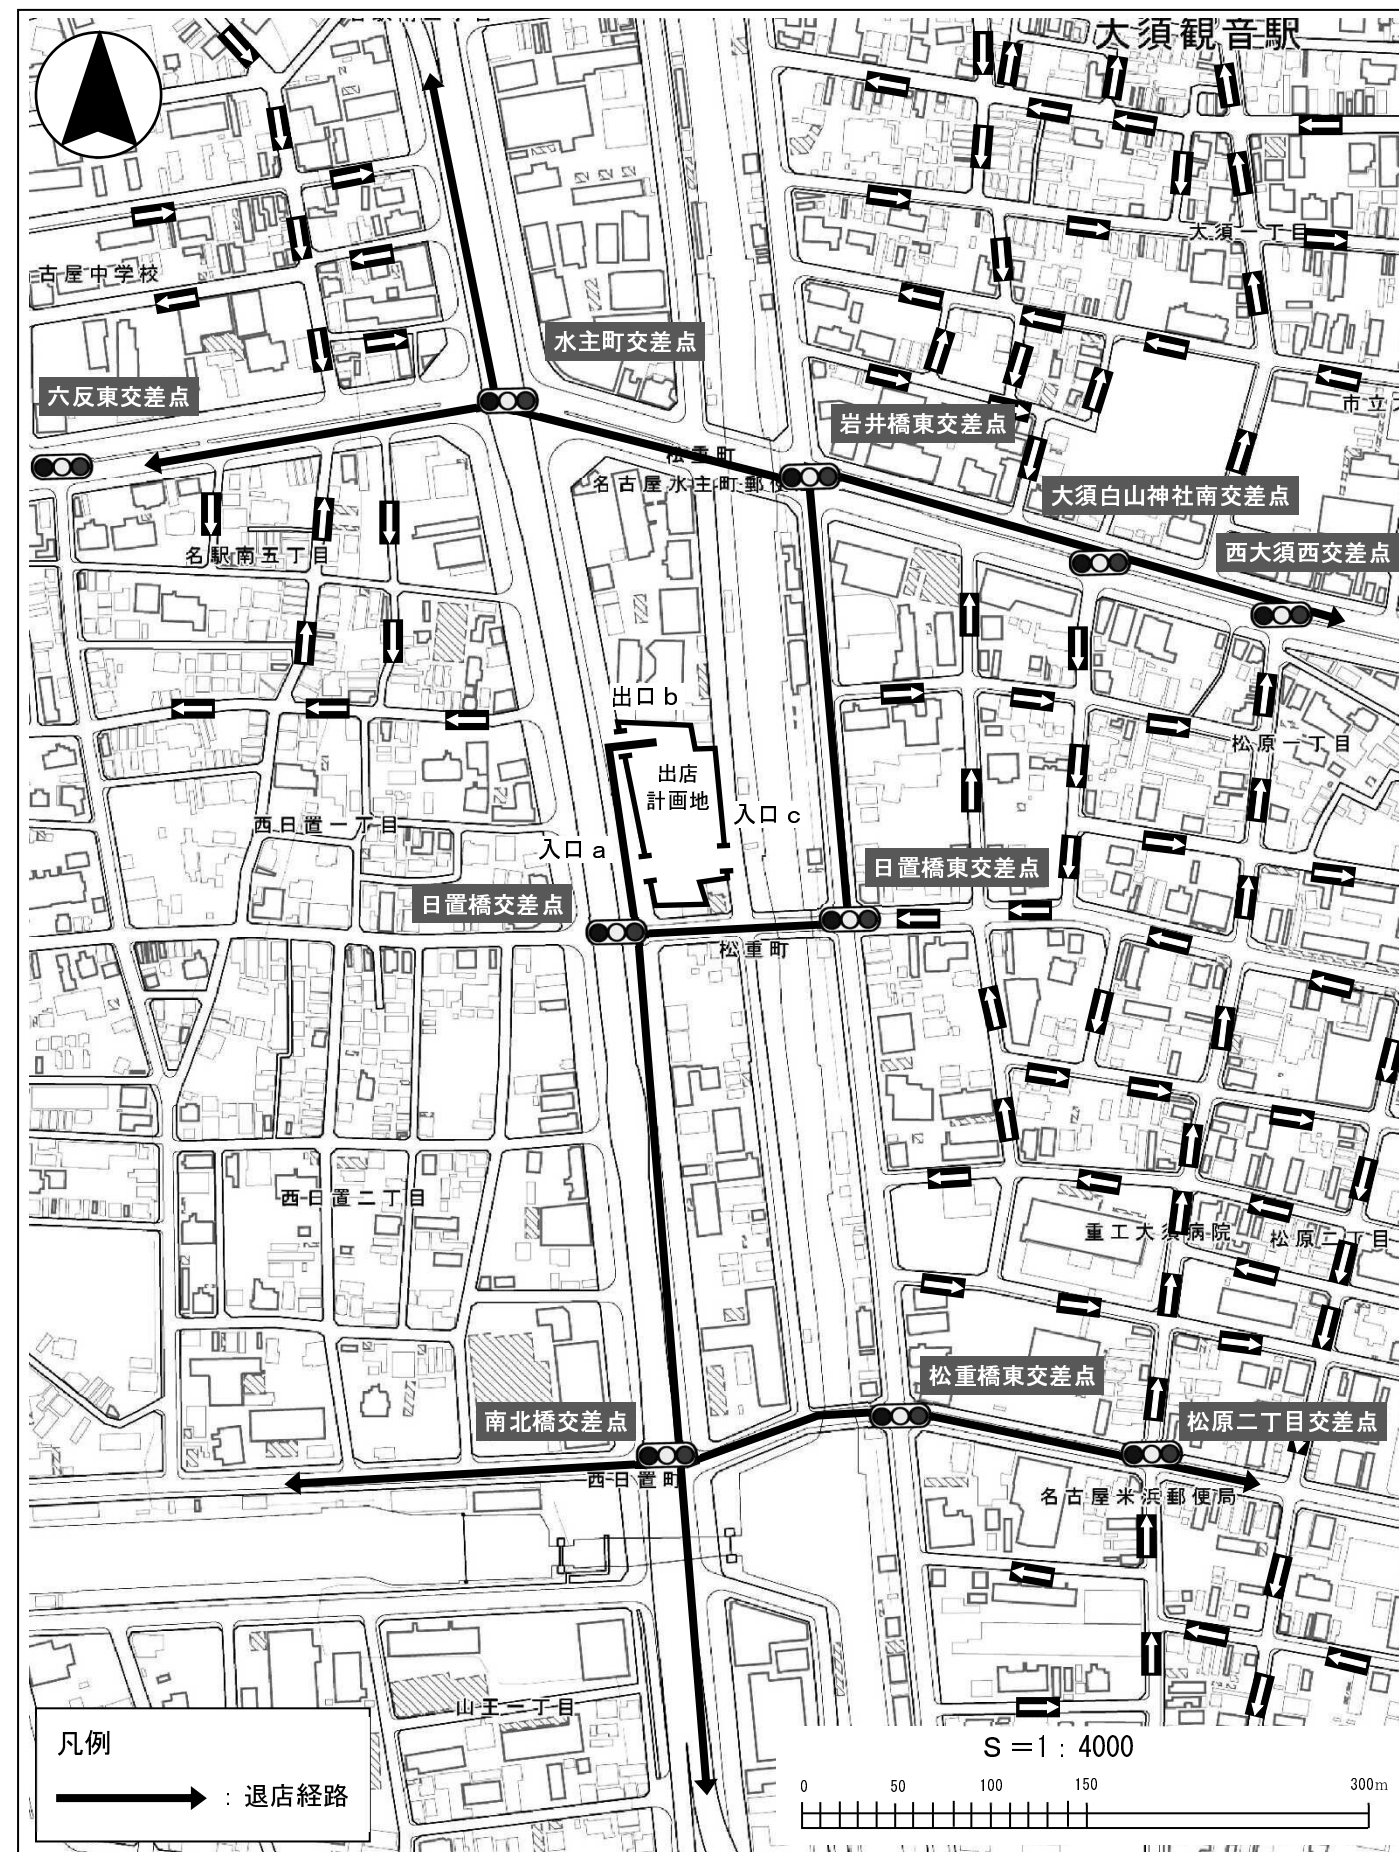

図面 1 0 来退店経路図