凡例

▨ ：併設施設

—·— ：敷地境界

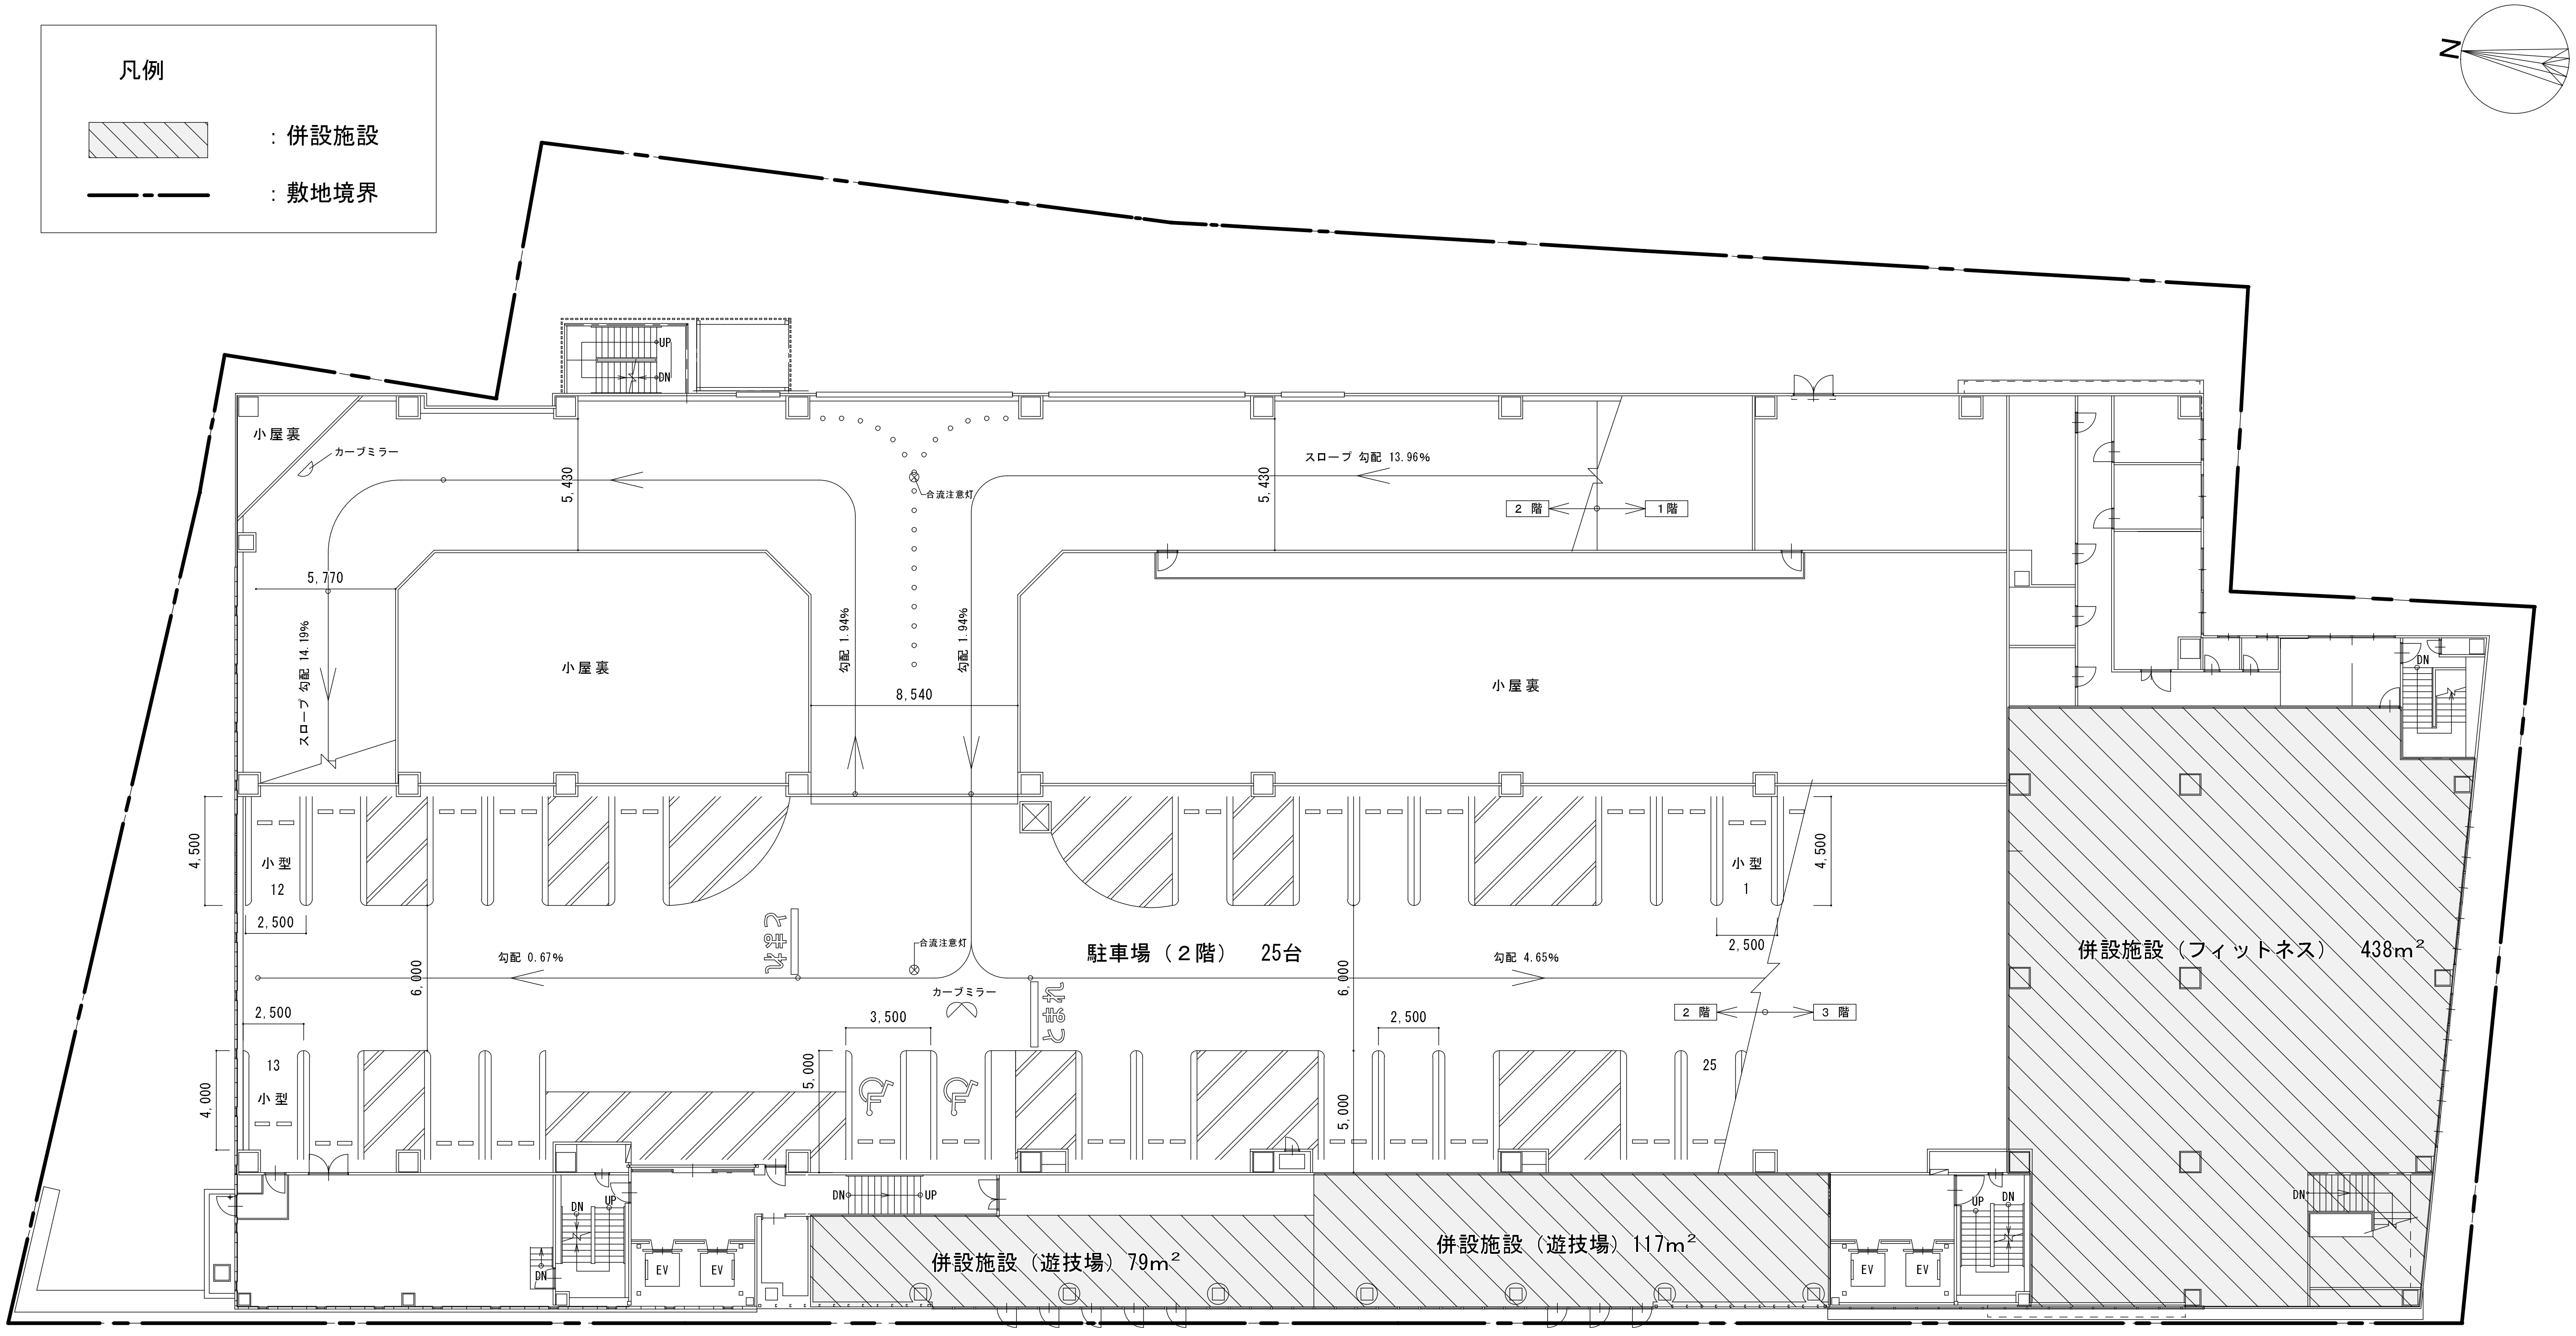
N
小屋裏
カーブミラー
5,430
合流注意灯
5,430
スロープ 勾配 13.96%
２ 階
１階
5,770
スロープ 勾配 14.19%
小屋裏
勾配 1.94%
勾配 1.94%
8,540
小屋裏
4,500
小型
12
2,500
小型
1
4,500
2,500
とまれ
合流注意灯
駐車場（２階）　25台
勾配 0.67%
6,000
6,000
勾配 4.65%
カーブミラー
とまれ
2,500
3,500
2,500
２ 階
３ 階
13
小型
4,000
5,000
5,000
25
UP
DN
EV
EV
EV
EV
併設施設（遊技場）79m²
併設施設（遊技場）117m²
併設施設（フィットネス）　438m²

各階駐車台数
【来客用】
駐車場（２階）　25台

1：300
0　5　10m

※計画段階のため、今後変更になる可能性があります。

# 図面４　２階平面図