
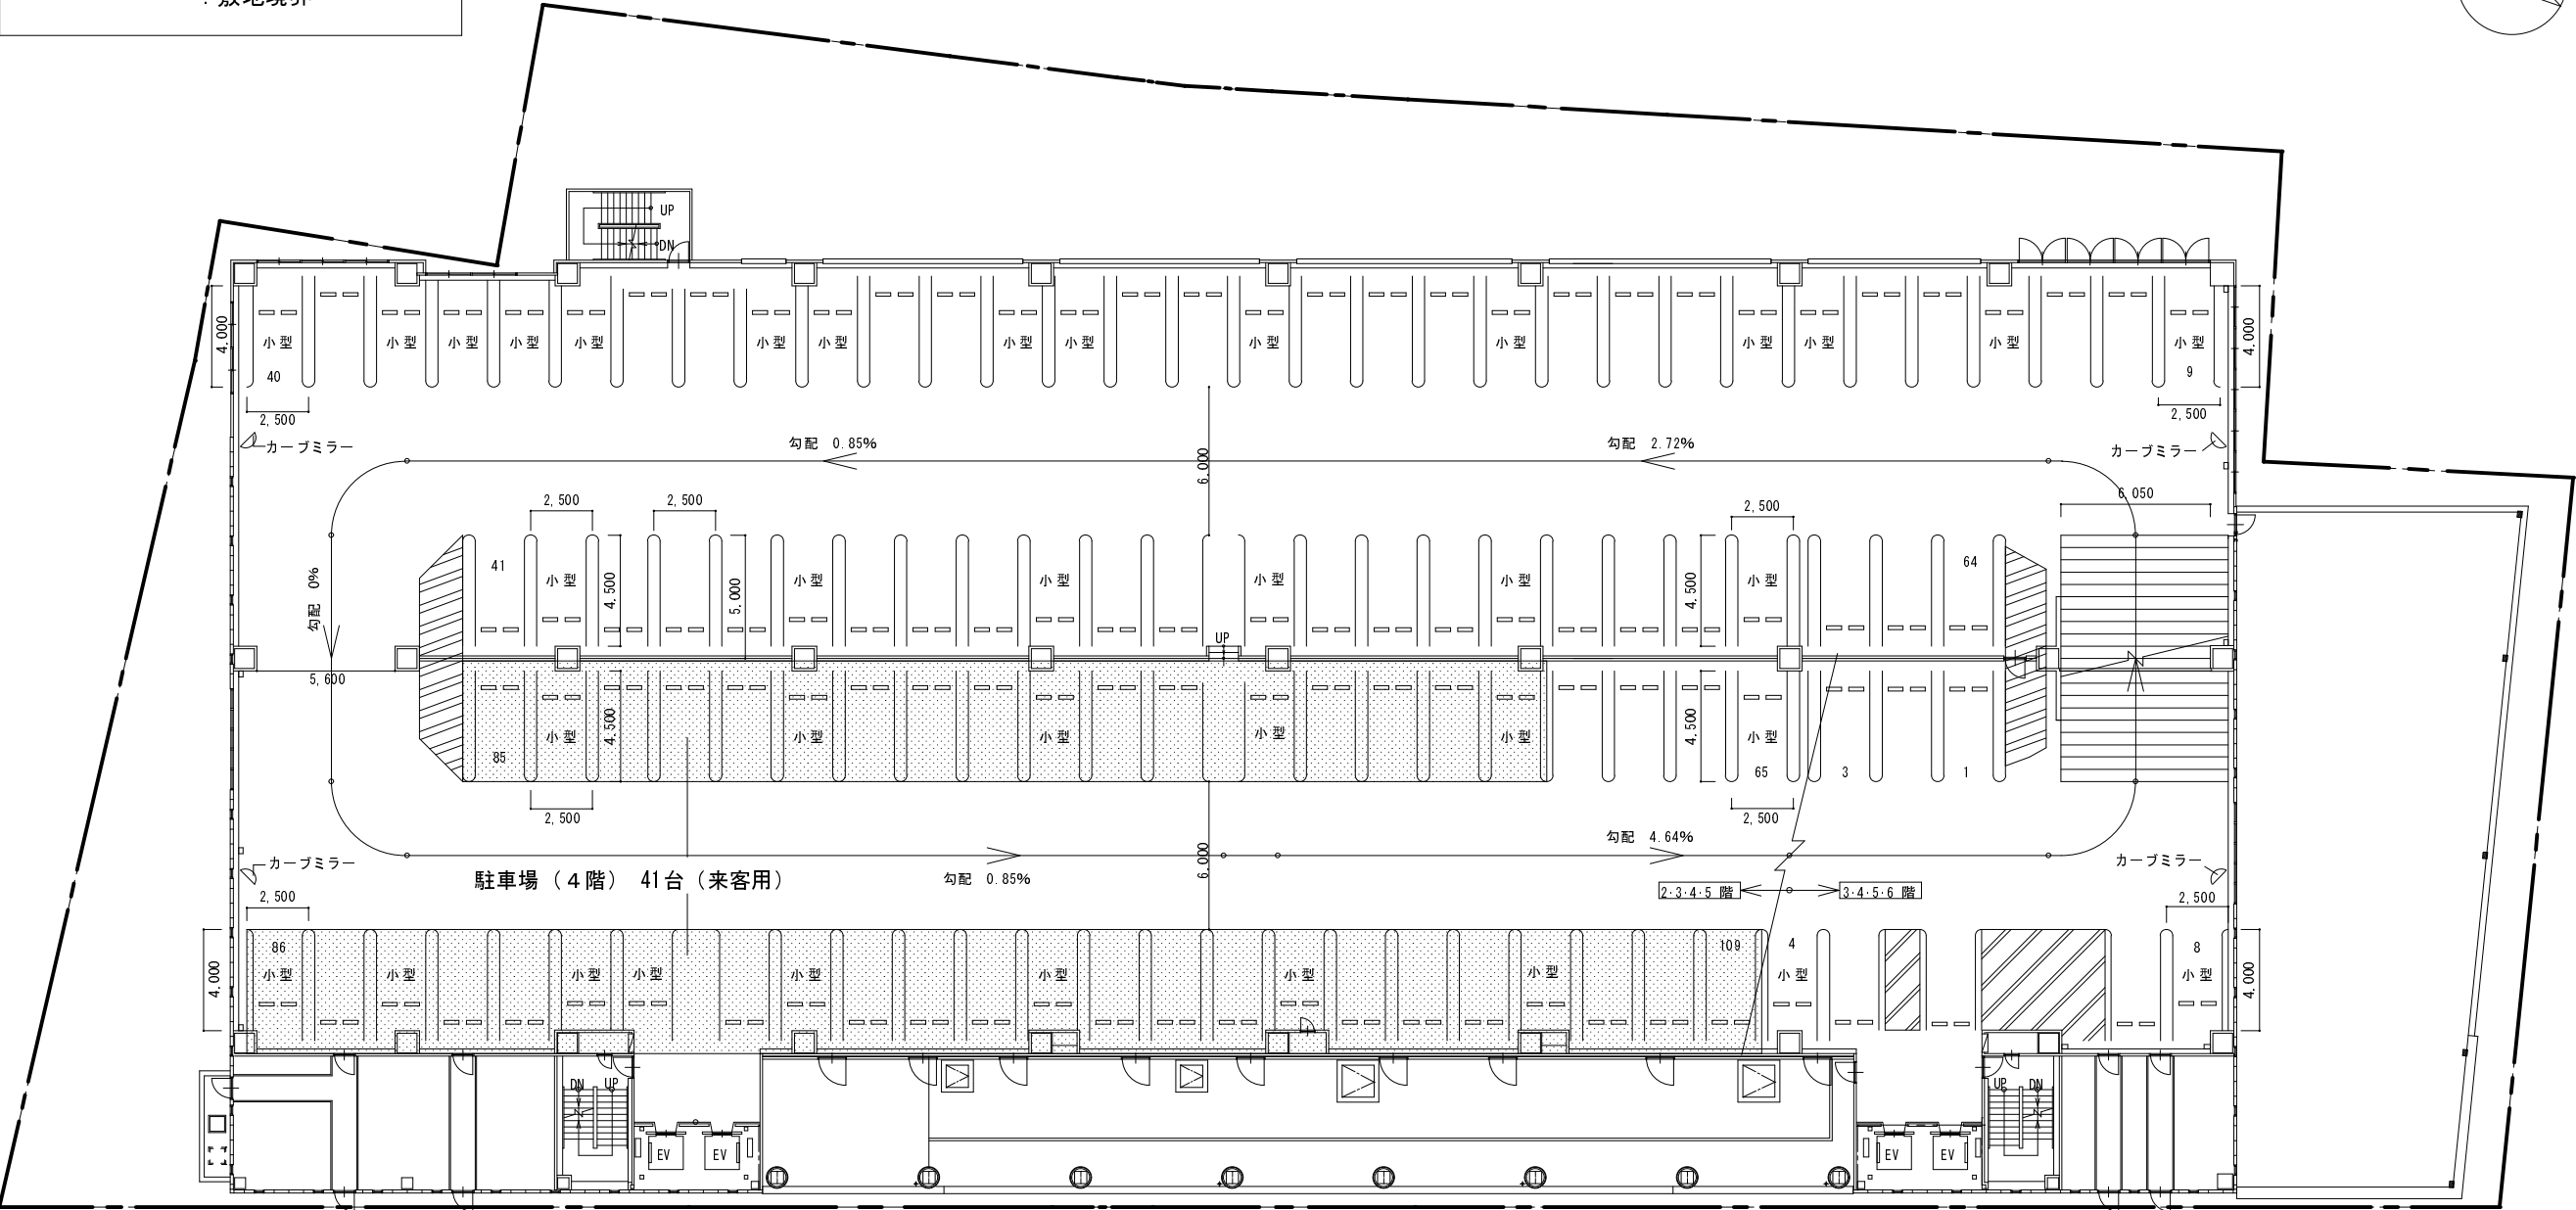


凡例

：来客用駐車場（4階）


— — —

：敷地境界

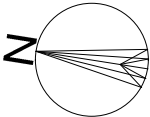

各階駐車台数	
【来客用】	
駐車場（3階）	109台
駐車場（4階）	41台
合計	150台
【月極等】	
駐車場（4階）	68台
駐車場（5階）	109台
駐車場（一部6階）	8台
合計	185台

※計画段階のため、今後変更になる可能性があります。

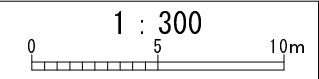

図面5 3・4・5階平面図