



凡例
----- : 敷地境界

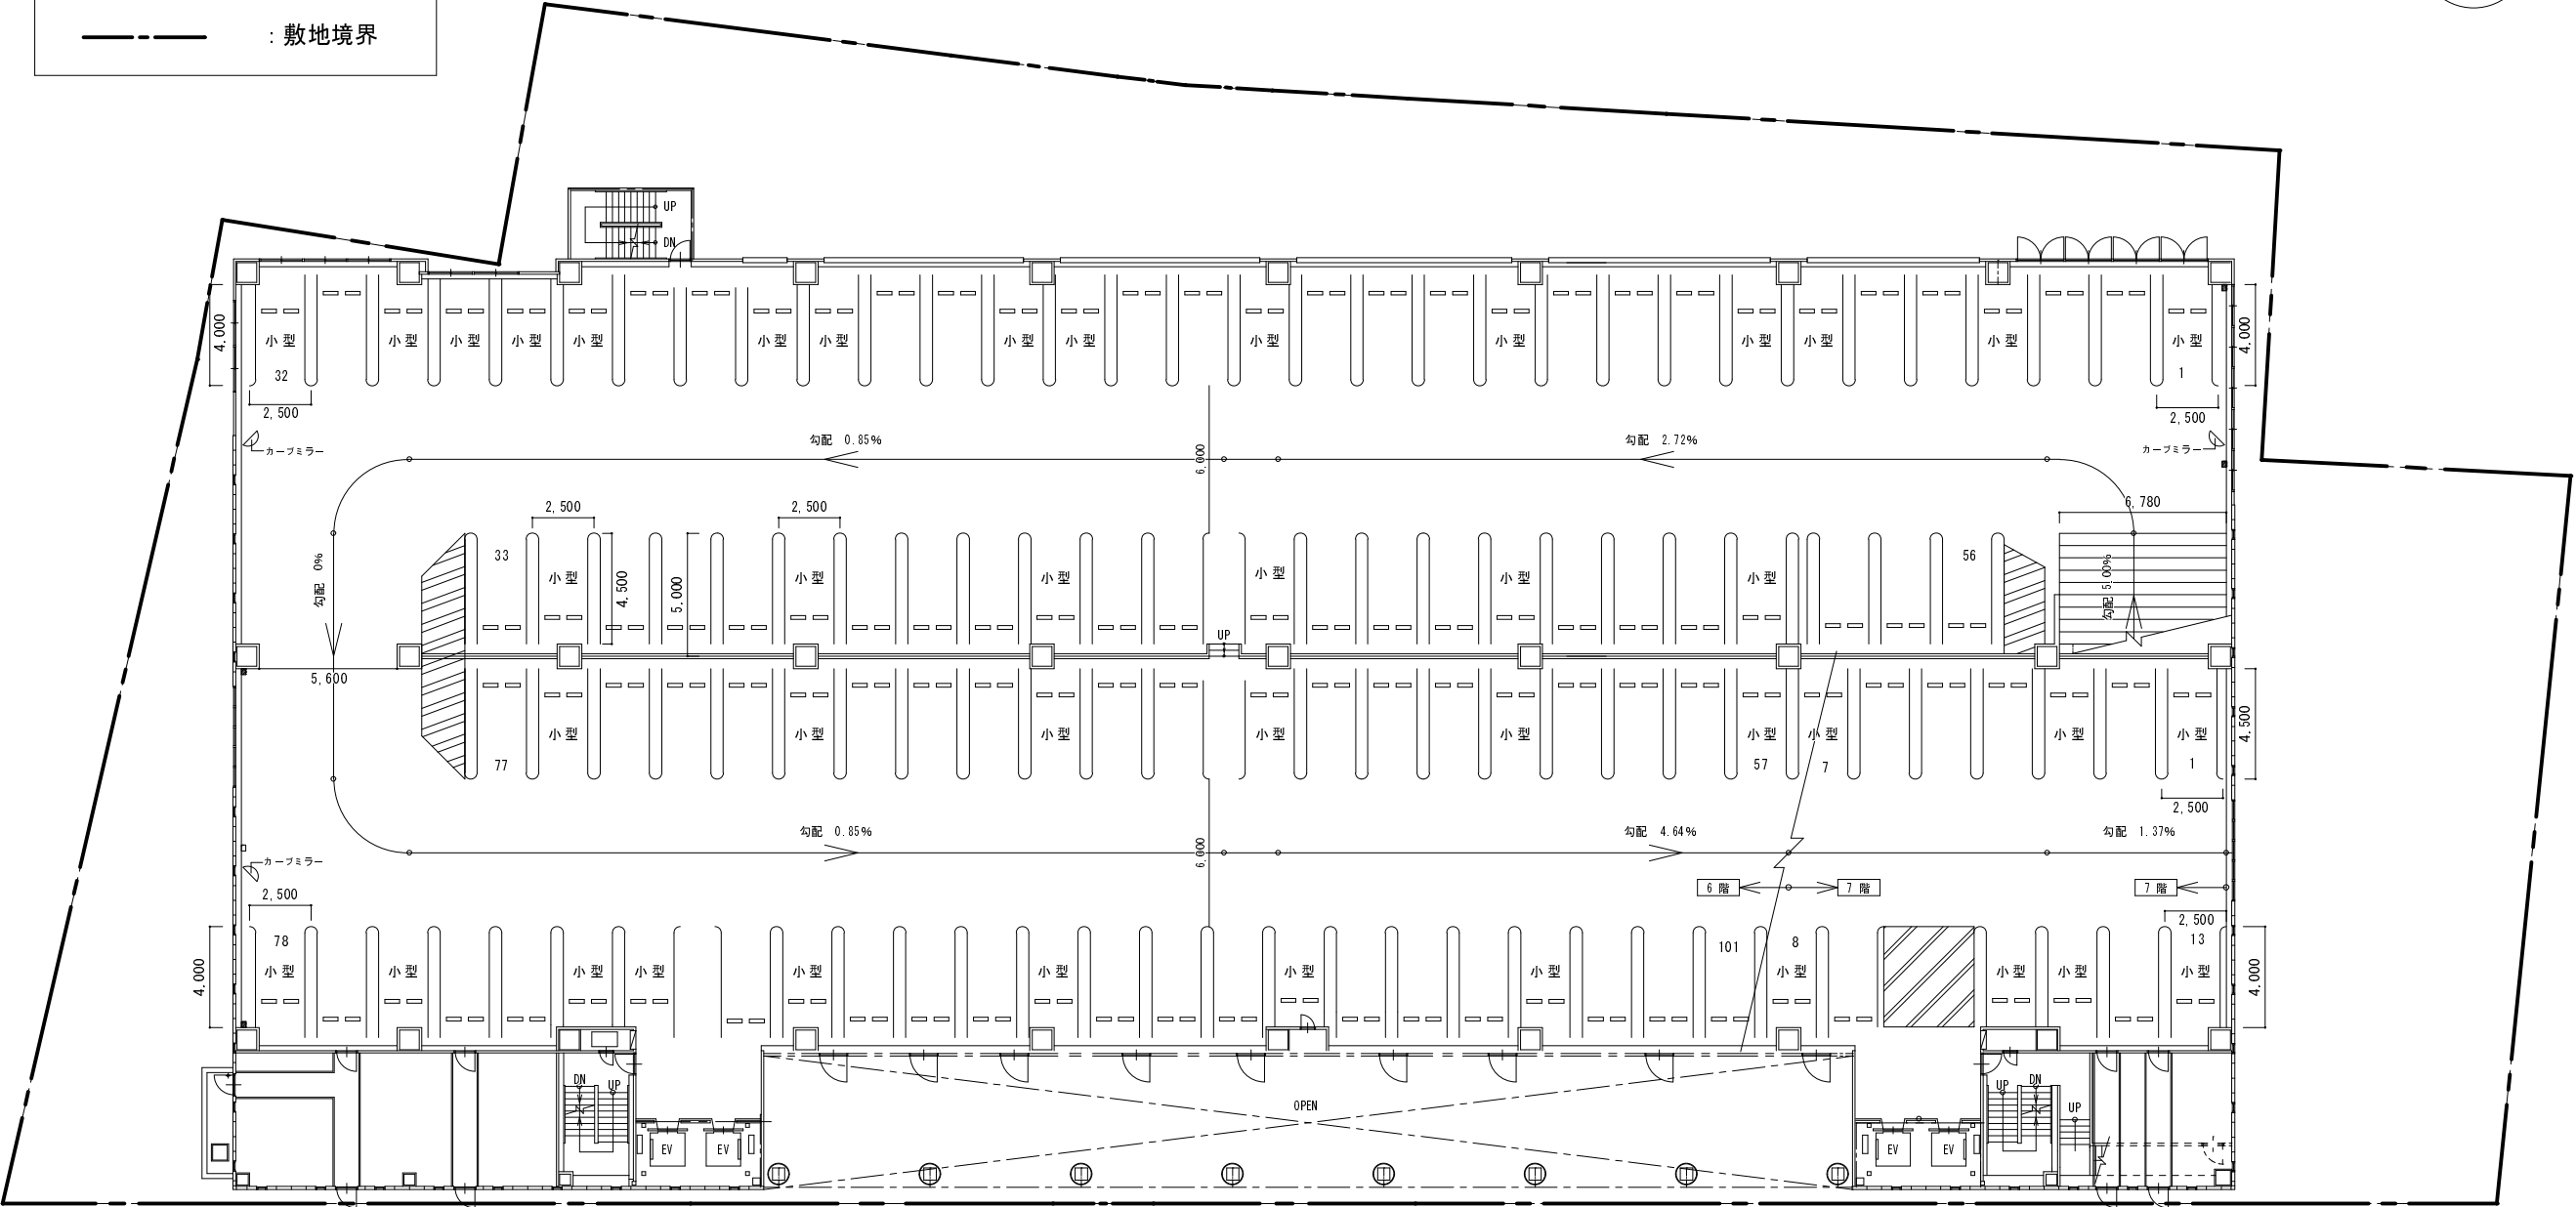

各階駐車台数	
【月極等】	
駐車場（6 階）	101 台
駐車場（一部 7 階）	13 台
合計	114 台

※計画段階のため、今後変更になる可能性があります。

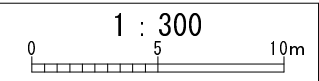

図面 6 6・7 階平面図