
 
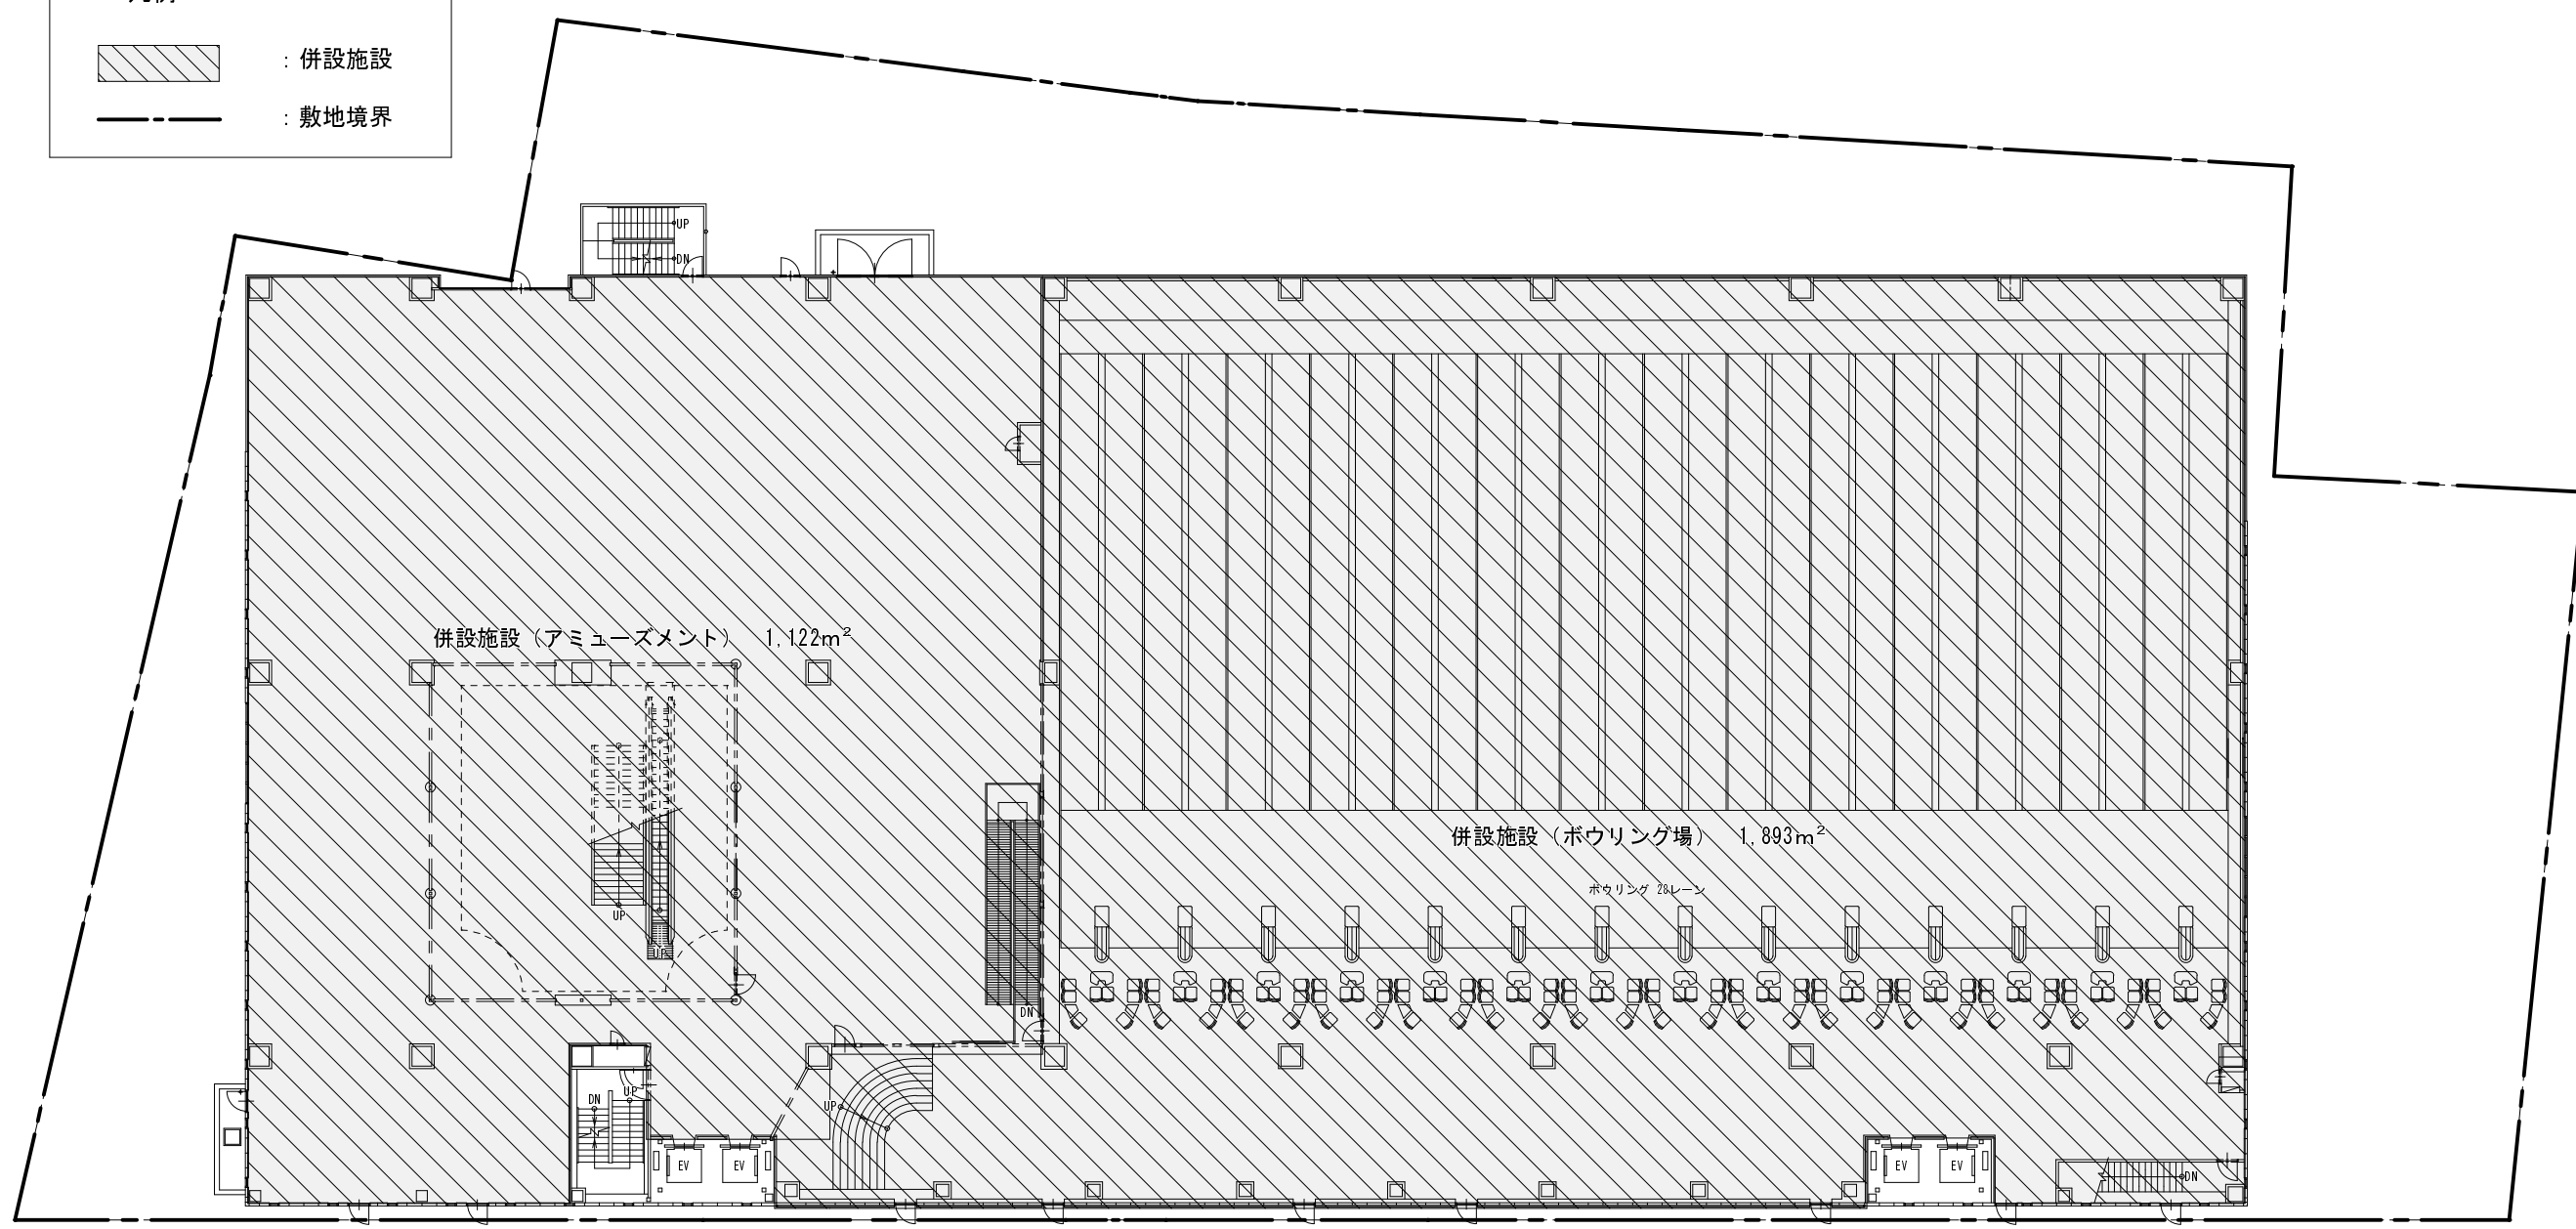



凡例

 : 併設施設

 : 敷地境界



※計画段階のため、今後変更になる可能性があります。

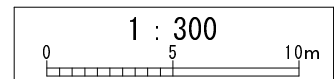

図面 7    8 階平面図