S=1:1000

農業文化園・戸田川緑地（南地区）雨水設備平面図

参考資料６

雨水設備現況図

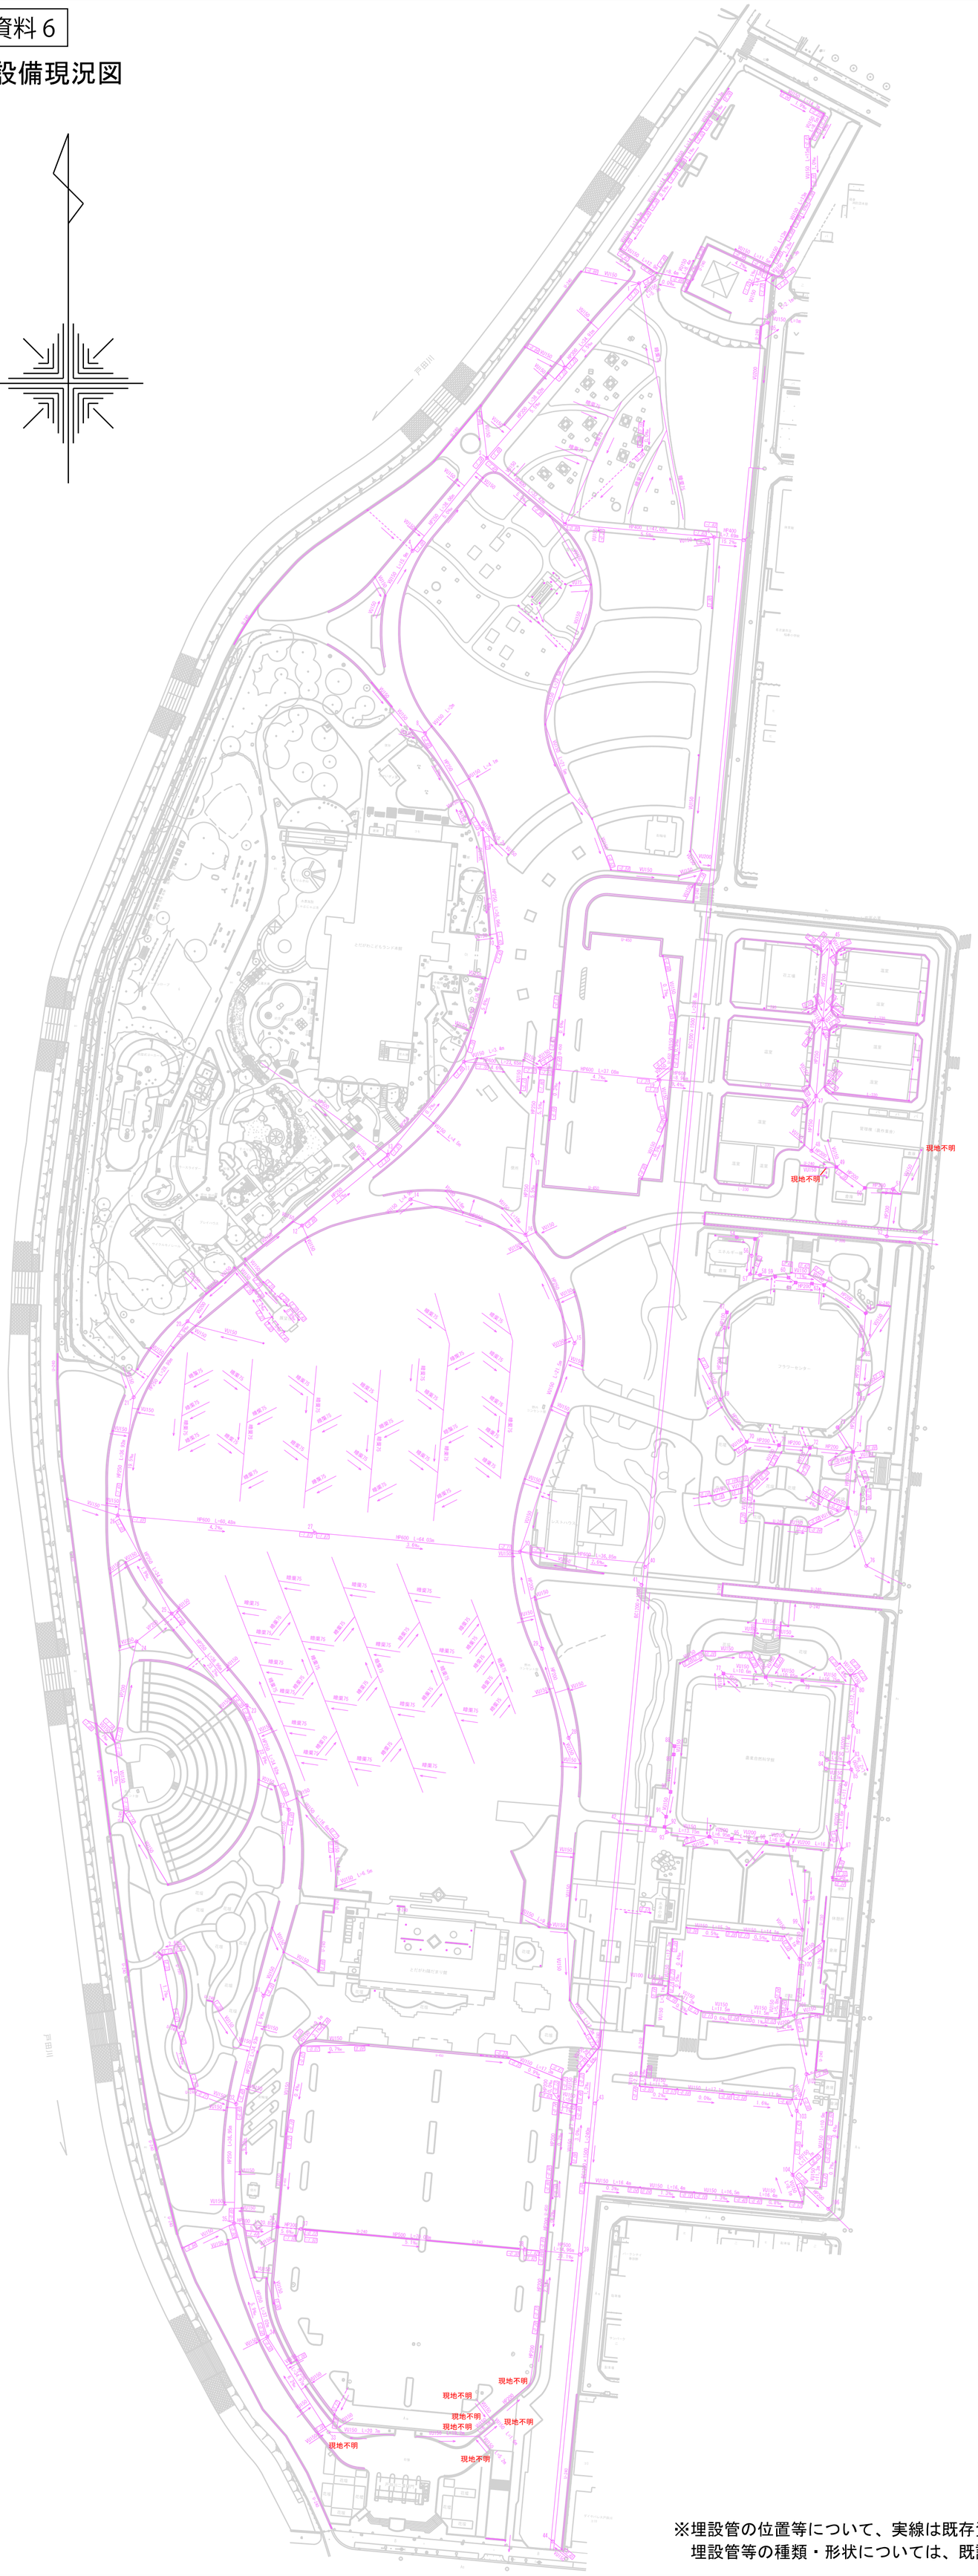

1 雨水人孔（○蓋）	
天端高	0.17
管底高（流入）	－
管底高（流入）	－
管底高（流出）	-1.17

2 雨水人孔（○蓋）	
天端高	0.16
管底高（流入）	-1.23
管底高（流入）	－
管底高（流出）	-1.23

3 雨水人孔（○蓋）	
天端高	0.00
管底高（流入）	-1.49
管底高（流入）	-1.34
管底高（流出）	-1.49

4 雨水人孔（○蓋）	
天端高	0.52
管底高（流入）	－
管底高（流入）	－
管底高（流出）	-1.09

5 雨水人孔（○蓋）	
天端高	0.26
管底高（流入）	-0.99
管底高（流入）	－
管底高（流出）	-0.99

6 雨水人孔（○蓋）	
天端高	0.51
管底高（流入）	-1.83
管底高（流入）	
管底高（流出）	-1.83

7 雨水人孔（○蓋）	
天端高	-0.01
管底高（流入）	－
管底高（流入）	－
管底高（流出）	－

8 雨水人孔（○蓋）	
天端高	0.78
管底高（流入）	－
管底高（流入）	－
管底高（流出）	-0.66

9 雨水人孔（□蓋）	
天端高	0.69
管底高（流入）	-1.72
管底高（流入）	－
管底高（流出）	-1.72

10 雨水人孔（○蓋）	
天端高	0.66
管底高（流入）	-1.43
管底高（流入）	－
管底高（流出）	-1.43

11 雨水人孔（○蓋）	
天端高	0.64
管底高（流入）	-1.49
管底高（流入）	-1.78
管底高（流出）	-1.78

12 雨水人孔（○蓋）	
天端高	2.43
管底高（流入）	－
管底高（流入）	－
管底高（流出）	-0.99

13 雨水人孔（○蓋）	
天端高	0.79
管底高（流入）	-1.57
管底高（流入）	－
管底高（流出）	-1.57

14 雨水人孔（○蓋）	
天端高	0.83
管底高（流入）	－
管底高（流入）	－
管底高（流出）	－

15 雨水人孔（○蓋）	
天端高	0.74
管底高（流入）	－
管底高（流入）	－
管底高（流出）	－

16 雨水人孔（○蓋）	
天端高	0.37
管底高（流入）	－
管底高（流入）	－
管底高（流出）	－

17 雨水人孔（○蓋）	
天端高	0.56
管底高（流入）	－
管底高（流入）	－
管底高（流出）	－

18 雨水人孔（○蓋）	
天端高	0.54
管底高（流入）	-1.90
管底高（流入）	-2.10
管底高（流出）	-2.10

19 雨水人孔（○蓋）	
天端高	0.08
管底高（流入）	-1.31
管底高（流入）	
管底高（流出）	-1.31

20 雨水人孔（○蓋）	
天端高	－
管底高（流入）	－
管底高（流入）	－
管底高（流出）	－

21 雨水人孔（○蓋）	
天端高	－
管底高（流入）	－
管底高（流入）	－
管底高（流出）	－

22 雨水人孔（○蓋）	
天端高	1.24
管底高（流入）	-0.06
管底高（流入）	－
管底高（流出）	-0.06

23 雨水人孔（○蓋）	
天端高	1.15
管底高（流入）	-0.78
管底高（流入）	－
管底高（流出）	-0.78

24 雨水人孔（○蓋）	
天端高	1.44
管底高（流入）	－
管底高（流入）	－
管底高（流出）	－

25 雨水人孔（○蓋）	
天端高	0.90
管底高（流入）	-1.68
管底高（流入）	－
管底高（流出）	－

26 雨水人孔（○蓋）	
天端高	0.30
管底高（流入）	-1.65
管底高（流入）	-1.65
管底高（流出）	-1.65

27 雨水人孔（○蓋）	
天端高	0.69
管底高（流入）	-1.67
管底高（流入）	－
管底高（流出）	-1.67

28 雨水人孔（○蓋）	
天端高	0.97
管底高（流入）	－
管底高（流入）	－
管底高（流出）	－

29 雨水人孔（○蓋）	
天端高	0.66
管底高（流入）	－
管底高（流入）	－
管底高（流出）	－

30 雨水人孔（○蓋）	
天端高	0.38
管底高（流入）	-2.11
管底高（流入）	－
管底高（流出）	-2.11

31 雨水人孔（○蓋）	
天端高	1.19
管底高（流入）	-0.16
管底高（流入）	－
管底高（流出）	-0.16

32 雨水人孔（○蓋）	
天端高	0.85
管底高（流入）	-0.48
管底高（流入）	－
管底高（流出）	-0.48

33 雨水人孔（○蓋） 現地不明	
天端高	－
管底高（流入）	－
管底高（流入）	－
管底高（流出）	－

34 雨水人孔（○蓋）	
天端高	0.77
管底高（流入）	-0.58
管底高（流入）	－
管底高（流出）	-0.58

35 雨水人孔（○蓋）	
天端高	0.54
管底高（流入）	-0.65
管底高（流入）	-0.80
管底高（流出）	-1.44

36 雨水人孔（グレーチング）	
天端高	0.48
管底高（流入）	－
管底高（流入）	－
管底高（流出）	－

37 雨水人孔（○蓋）	
天端高	0.69
管底高（流入）	-1.50
管底高（流入）	
管底高（流出）	-1.50

38 雨水人孔（○蓋）	
天端高	0.60
管底高（流入）	-1.92
管底高（流入）	－
管底高（流出）	-1.92

39 雨水人孔（○蓋）	
天端高	0.35
管底高（流入）	－
管底高（流入）	－
管底高（流出）	－

40 雨水人孔（○蓋）	
天端高	0.38
管底高（流入）	－
管底高（流入）	－
管底高（流出）	－

41 雨水人孔（○蓋）	
天端高	-0.07
管底高（流入）	－
管底高（流入）	－
管底高（流出）	－

42 雨水人孔（○蓋）	
天端高	0.91
管底高（流入）	－
管底高（流入）	－
管底高（流出）	－

43 雨水人孔（○蓋）	
天端高	0.51
管底高（流入）	－
管底高（流入）	－
管底高（流出）	－

44 雨水人孔（○蓋）	
天端高	0.04
管底高（流入）	－
管底高（流入）	－
管底高（流出）	－

45 雨水人孔（○蓋）	
天端高	0.92
管底高（流入）	－
管底高（流入）	－
管底高（流出）	－

46 雨水人孔（○蓋）	
天端高	0.81
管底高（流入）	－
管底高（流入）	－
管底高（流出）	－

47 雨水人孔（○蓋）	
天端高	0.71
管底高（流入）	－
管底高（流入）	－
管底高（流出）	－

48 雨水人孔（○蓋）	
天端高	0.63
管底高（流入）	－
管底高（流入）	－
管底高（流出）	－

49 雨水人孔（グレーチング）	
天端高	0.36
管底高（流入）	－
管底高（流入）	－
管底高（流出）	-0.78

50 雨水人孔（グレーチング）	
天端高	0.42
管底高（流入）	－
管底高（流入）	－
管底高（流出）	－

51 雨水人孔（○蓋）	
天端高	0.31
管底高（流入）	－
管底高（流入）	－
管底高（流出）	－

52 雨水人孔（○蓋）	
天端高	-0.64
管底高（流入）	－
管底高（流入）	－
管底高（流出）	－

53 雨水人孔（○蓋）	
天端高	-0.66
管底高（流入）	－
管底高（流入）	－
管底高（流出）	－

54 雨水人孔（雑排水）	
天端高	0.63
管底高（流入）	－
管底高（流入）	－
管底高（流出）	－

55 雨水人孔（グレーチング）	
天端高	0.54
管底高（流入）	－
管底高（流入）	－
管底高（流出）	－

56雨水人孔（○蓋）	
天端高	0.64
管底高（流入）	－
管底高（流入）	－
管底高（流出）	－

57 雨水人孔（雑排水）	
天端高	0.67
管底高（流入）	－
管底高（流入）	－
管底高（流出）	－

58 雨水人孔（雑排水）	
天端高	1.18
管底高（流入）	－
管底高（流入）	－
管底高（流出）	－

59 雨水人孔（□蓋）	
天端高	0.85
管底高（流入）	－
管底高（流入）	－
管底高（流出）	－

60 雨水人孔（□蓋）	
天端高	0.87
管底高（流入）	－
管底高（流入）	－
管底高（流出）	－

61 雨水人孔（□蓋）	
天端高	0.89
管底高（流入）	－
管底高（流入）	－
管底高（流出）	－

62 雨水人孔（□蓋）	
天端高	0.89
管底高（流入）	－
管底高（流入）	－
管底高（流出）	－

63 雨水人孔（□蓋）	
天端高	0.89
管底高（流入）	－
管底高（流入）	－
管底高（流出）	－

64 雨水人孔（グレーチング）	
天端高	0.71
管底高（流入）	－
管底高（流入）	－
管底高（流出）	－

65 雨水人孔（○蓋）	
天端高	1.03
管底高（流入）	－
管底高（流入）	－
管底高（流出）	－

66 雨水人孔（○蓋）	
天端高	1.07
管底高（流入）	－
管底高（流入）	－
管底高（流出）	－

67 雨水人孔（□蓋）	
天端高	0.83
管底高（流入）	－
管底高（流入）	－
管底高（流出）	－

68 雨水人孔（○蓋）	
天端高	0.98
管底高（流入）	－
管底高（流入）	－
管底高（流出）	－

69 雨水人孔（○蓋）	
天端高	1.10
管底高（流入）	－
管底高（流入）	－
管底高（流出）	－

70 雨水人孔（□蓋）	
天端高	0.89
管底高（流入）	－
管底高（流入）	－
管底高（流出）	－

71 雨水人孔（□蓋）	
天端高	0.91
管底高（流入）	－
管底高（流入）	－
管底高（流出）	－

72 雨水人孔（□蓋）	
天端高	0.91
管底高（流入）	－
管底高（流入）	－
管底高（流出）	－

73 雨水人孔（雑排水）	
天端高	1.08
管底高（流入）	－
管底高（流入）	－
管底高（流出）	－

74 雨水人孔（□蓋）	
天端高	0.80
管底高（流入）	－
管底高（流入）	－
管底高（流出）	－

75 雨水人孔（グレーチング）	
天端高	0.56
管底高（流入）	－
管底高（流入）	－
管底高（流出）	－

76 雨水人孔（○蓋）	
天端高	0.87
管底高（流入）	－
管底高（流入）	－
管底高（流出）	－

77 雨水人孔（□蓋）	
天端高	0.94
管底高（流入）	－
管底高（流入）	－
管底高（流出）	－

78 雨水人孔（□蓋）	
天端高	1.05
管底高（流入）	－
管底高（流入）	－
管底高（流出）	－

79 雨水人孔（□蓋）	
天端高	1.00
管底高（流入）	－
管底高（流入）	－
管底高（流出）	－

80 雨水人孔（○蓋）	
天端高	1.26
管底高（流入）	－
管底高（流入）	－
管底高（流出）	－

81 雨水人孔（○蓋）	
天端高	1.26
管底高（流入）	－
管底高（流入）	－
管底高（流出）	－

82 雨水人孔（○蓋）	
天端高	1.05
管底高（流入）	－
管底高（流入）	－
管底高（流出）	－

83 雨水人孔（○蓋）	
天端高	1.30
管底高（流入）	－
管底高（流入）	－
管底高（流出）	－

84 雨水人孔（○蓋）	
天端高	1.04
管底高（流入）	－
管底高（流入）	－
管底高（流出）	－

85 雨水人孔（○蓋）	
天端高	2.04
管底高（流入）	－
管底高（流入）	－
管底高（流出）	－

86 雨水人孔（○蓋）	
天端高	1.27
管底高（流入）	－
管底高（流入）	－
管底高（流出）	－

87 雨水人孔（○蓋）	
天端高	1.16
管底高（流入）	－
管底高（流入）	－
管底高（流出）	－

88 雨水人孔（□蓋）	
天端高	0.93
管底高（流入）	－
管底高（流入）	－
管底高（流出）	－

89 雨水人孔（□蓋）	
天端高	0.90
管底高（流入）	－
管底高（流入）	－
管底高（流出）	－

90 雨水人孔（□蓋）	
天端高	0.85
管底高（流入）	－
管底高（流入）	－
管底高（流出）	－

91 雨水人孔（□蓋）	
天端高	0.78
管底高（流入）	－
管底高（流入）	－
管底高（流出）	－

92 雨水人孔（グレーチング）	
天端高	0.71
管底高（流入）	－
管底高（流入）	－
管底高（流出）	－

93 雨水人孔（○蓋）	
天端高	1.04
管底高（流入）	－
管底高（流入）	－
管底高（流出）	－

94 雨水人孔（□蓋）	
天端高	0.98
管底高（流入）	－
管底高（流入）	－
管底高（流出）	－

95 雨水人孔（□蓋）	
天端高	1.03
管底高（流入）	－
管底高（流入）	－
管底高（流出）	－

96 雨水人孔（□蓋）	
天端高	1.01
管底高（流入）	－
管底高（流入）	－
管底高（流出）	－

97 雨水人孔（□蓋）	
天端高	0.98
管底高（流入）	－
管底高（流入）	－
管底高（流出）	－

98 雨水人孔（○蓋）	
天端高	0.98
管底高（流入）	－
管底高（流入）	－
管底高（流出）	－

99 雨水人孔（○蓋）	
天端高	0.86
管底高（流入）	－
管底高（流入）	－
管底高（流出）	－

100 雨水人孔（○蓋）	
天端高	0.82
管底高（流入）	－
管底高（流入）	－
管底高（流出）	0.25

101 雨水人孔（○蓋）	
天端高	0.70
管底高（流入）	-0.07
管底高（流入）	－
管底高（流出）	-0.08

102 雨水人孔（○蓋）	
天端高	0.01
管底高（流入）	－
管底高（流入）	－
管底高（流出）	－

103 雨水人孔（○蓋）	
天端高	0.09
管底高（流入）	－
管底高（流入）	－
管底高（流出）	-1.62

104 雨水人孔（○蓋）	
天端高	-0.06
管底高（流入）	-1.50
管底高（流入）	－
管底高（流出）	-1.50

105 雨水人孔（○蓋）	
天端高	-0.59
管底高（流入）	－
管底高（流入）	－
管底高（流出）	－

106 雨水人孔（○蓋）	
天端高	-0.89
管底高（流入）	－
管底高（流入）	－
管底高（流出）	－

※不明と記載の箇所については、
現地ではみられないが既存資料
上では存在するものとして表記

凡例			
	電気設備		電気管（想定）
	給水設備		給水管（想定）
	汚水設備		汚水管（想定）
	雨水設備		雨水管（想定）
	ガス設備		ガス管（想定）

凡例			
	市都界		張芝
	区界		集水桝
	町・大字界		汚水桝
	丁目・字界		ハンドホール
	名古屋市基準点		管渠
	立会境界線（未確）		排水管
	未確定境界線（朱確線）		地下ケーブル
	計算点		架空線
	多角点+台帳杭		車止（固定・鎖・可動）
	多角点+区域線明示鋲		パイプ柵
	多角点+その他		フェンス
	基準点杭		防護柵
	コンクリート杭		鉄柵
	鋲・金属プレート		木柵
	刻み		恒久堰
	プラスチック杭		板塀
	木杭		家屋（構造・階層）
	石杭		崖土
A ⊕	アスファルト舗装道		中電柱
C ○	コンクリート舗装道		電動柱
G	砂利道		優良柱
	コンクリート平板舗装		街路灯
	コンクリートカラー平板舗装		構造物（公園内）
	コンクリート舗装		道路構築
	アスコン舗装（カラー）		消火栓
	樹脂系舗装		ガス栓
	ブロック舗装		制水弁
	レンガ・タイル舗装		仕切弁
	石張舗装		止水栓（公園内）
	L型側溝・L型側溝桝		止水栓（道路上）
	U型側溝（グレーチング）		散水栓（公園内）
	U型側溝（蓋付）		散水栓（道路上）
	U型側溝（蓋無）		量水器
	U型側溝（雨水桝）		電力孔
	街渠・街渠桝		電話孔
	特殊桝		ガス孔
	境界ブロック・縁石		上水孔
	コンクリート壁		下水孔
	ブロック積		マンホール
	石積		公衆電話
	レンガ壁		バス停
	玉石縁石		ポスト
	法		看板塔
	土留		針葉樹
	階段		広葉樹
	高木・中木（独立木）		田
	低木（垣植）		畑
	生垣（公園内）		荒地
	地被類		竹林
	公園灯		生垣（道路上）
	公園灯（時計付）		案内板
	公園灯（引込）		ベンチ
	公園灯（引込柱）		水飲場
	被除樹		

※埋設管の位置等について、実線は既存資料等から取得した位置を表し、破線については既存資料や現地調査からの想定位置を表す。
埋設管等の種類・形状については、既設資料によるものである。なお、当図面は参考であり、実際の現状とは異なる場合がある。

S＝１：１０００

0 10 50 100

令和７年10月調整

名古屋市緑政土木局