


許可物件一覧図面

S = 1 : 2500

許可分類	No	法人名	物件
設置許可	1	名古屋市子ども青少年局	とだがわこどもランド 17,491.6㎡
占用許可	2	西日本電信電話株式会社	架空光ケーブルφ10.5mm 8m 地中光ケーブルφ10.5mm 498m
	3	中部電力パワーグリッド株式会社	電柱4本、支線1本
	4	名古屋市防災危機管理局	広域避難場所 案内板1基
	5	中部電力パワーグリッド株式会社	電柱1本、支線1本

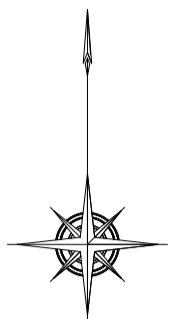

No. 1 【設置許可】

とだがわこどもランド 17,491.6㎡  
(名古屋市子ども青少年局)

No. 2 【占用許可】

架空光ケーブルφ10.5mm 8m  
地中光ケーブルφ10.5mm 498m  
(西日本電信電話株式会社)

No. 3 【占用許可】


電柱4本、支線1本  
(中部電力パワーグリッド株式会社)

No. 4 【占用許可】

広域避難場所 案内板1基  
(名古屋市防災危機管理局)

No. 5 【占用許可】

電柱1本、支線1本  
(中部電力パワーグリッド株式会社)

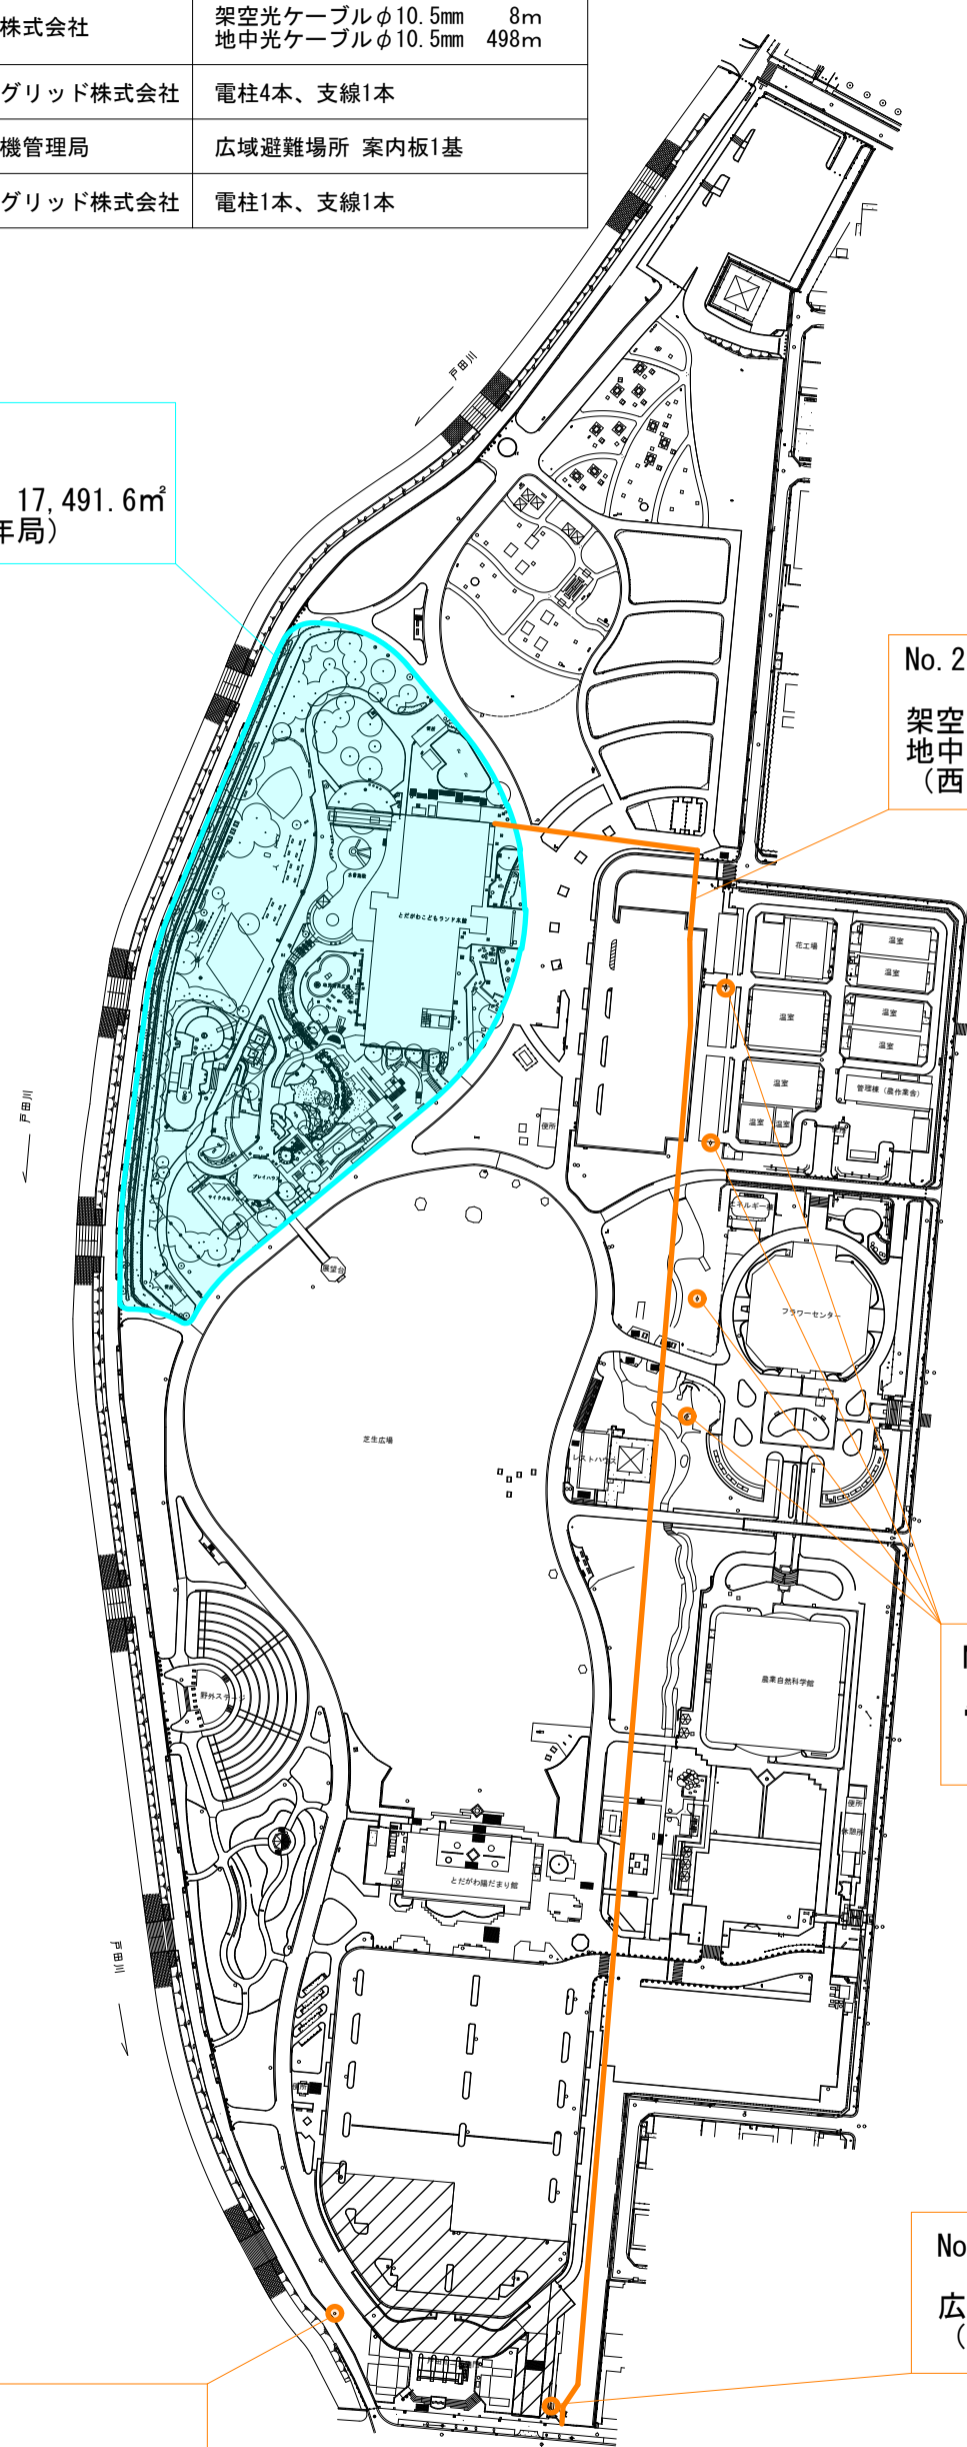

S = 1 : 2500 (A3)

