S＝1：1000

農業文化園・戸田川緑地（南地区）電気設備平面図

参考資料７

電気設備現況図

令和８年６月１２日修正

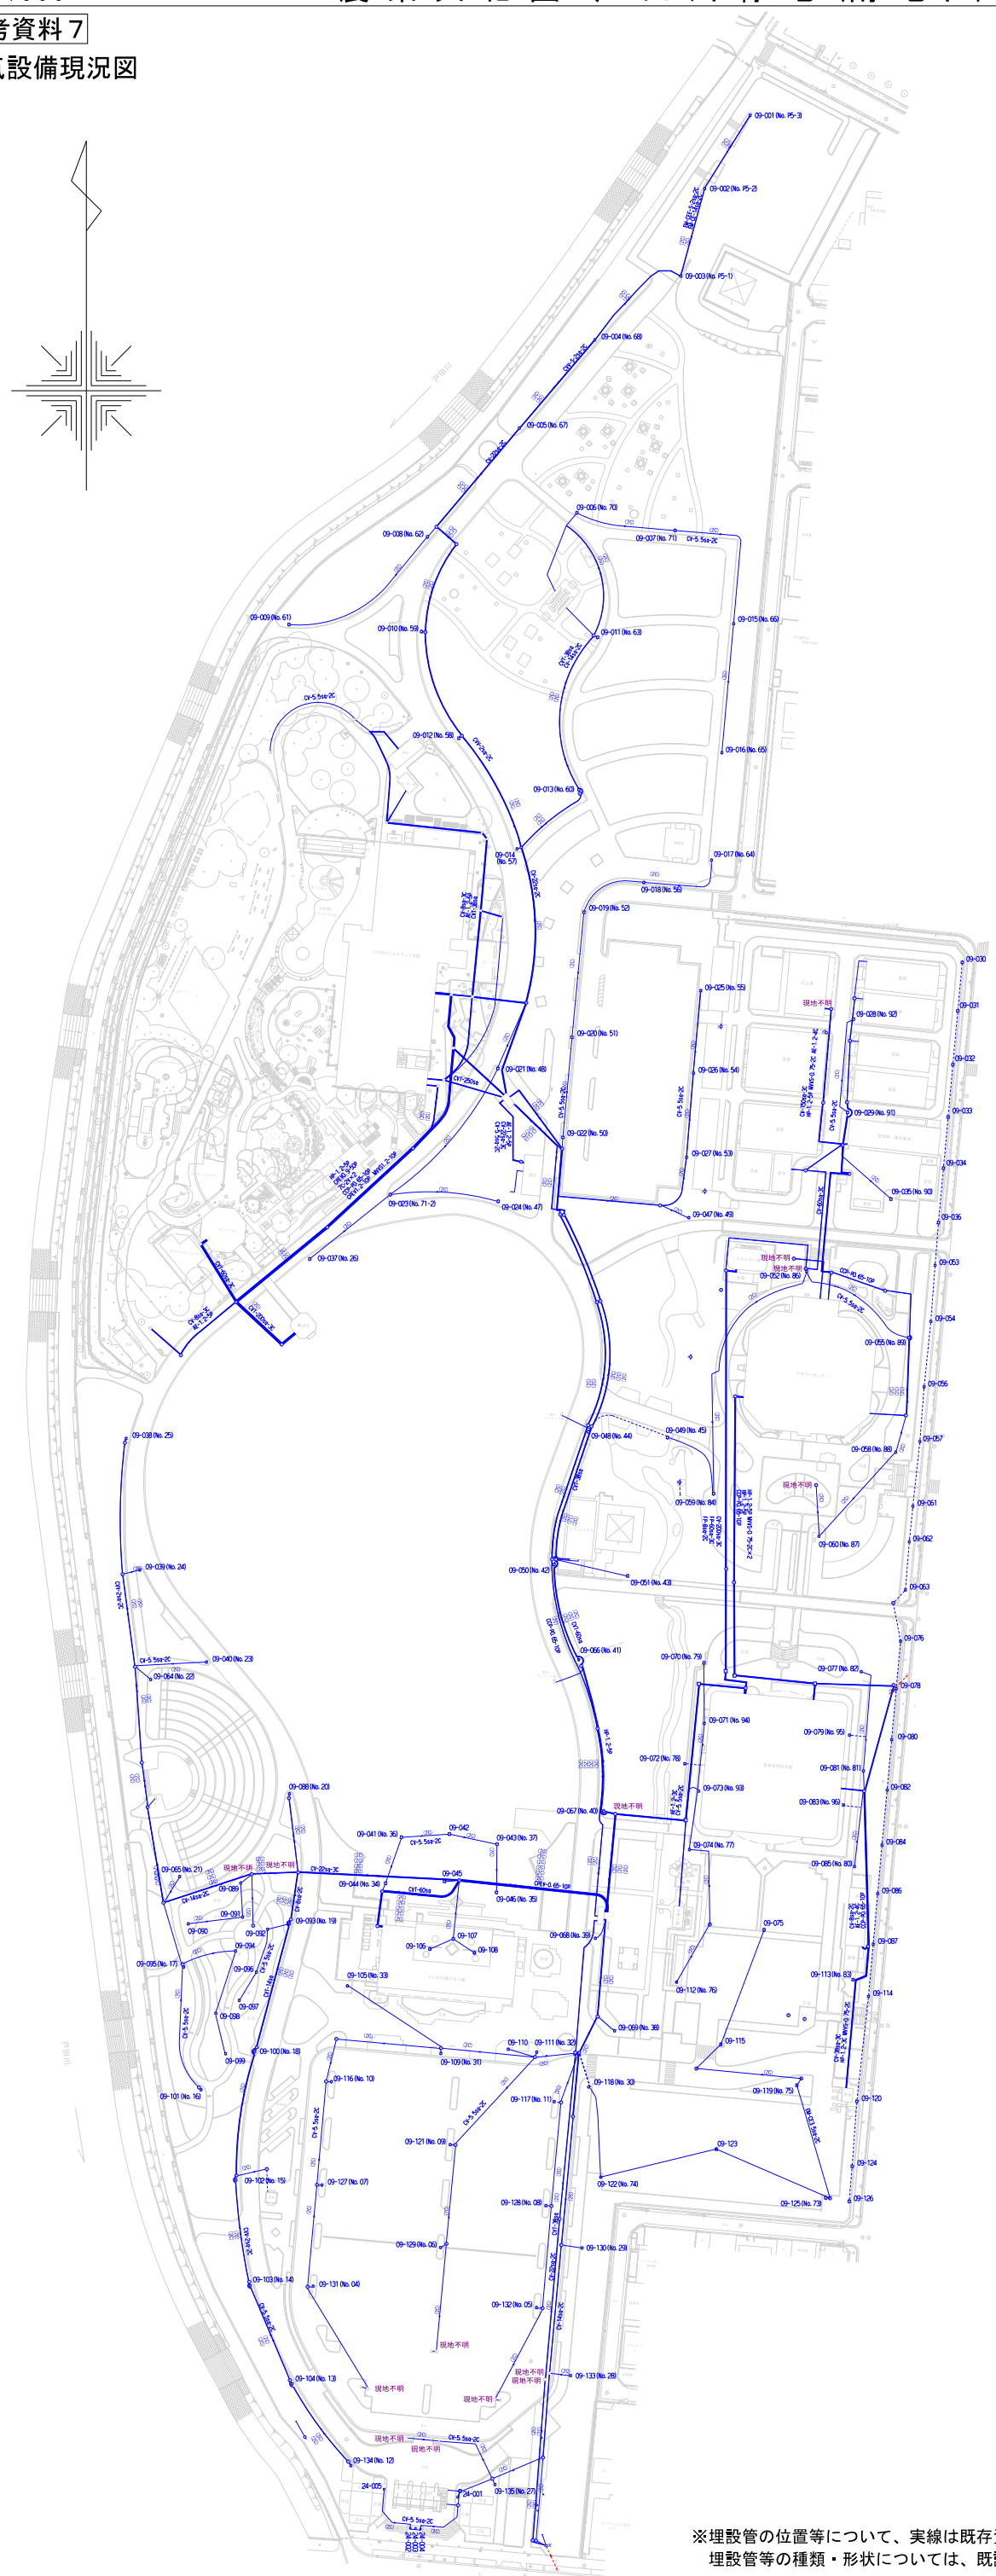

※不明と記載の箇所については、
現地ではみられないが既存資料
上では存在するものとして表記

凡	例		
	電気設備		電気管(想定)
	給水設備		給水管(想定)
	汚水設備		汚水管(想定)
	雨水設備		雨水管(想定)
	ガス設備		ガス管(想定)

凡　例

	市郡界		芝
	区界		集水桝
	町・大字界		汚水桝
	丁目・字界		ハンドホール
	名古屋市基準点		信号
	立会境界杭(未舗)		雨水管
	未確定境界杭(水路舗)		地下ケーブル
	制御点		架空線
	多角点・台帳杭		柵(固定・仮・可動)
	多角点・区域標標杭		パイプ柵
	多角点・その他		フェンス
	基準点杭		街灯柱
	コンクリート杭		鉄塔
	鋲・金属プレート		木塔
	鋲み		低圧線
	プラスチック杭		樹木
	木杭		家屋(構造・階層)
	石杭		崖土
A o	アスファルト調査杭		中電柱
C o	コンクリート調査杭		電柱
G	砂利杭		電灯柱
	コンクリート平板舗装		街路灯
	コンクリートブロック平板舗装		植栽部(公園内)
	コンクリート舗装		道路植栽
	アスコン舗装(カラー)		消火栓
	舗装高舗装		ガス栓
	ブロック舗装		制水弁
	レンガ・タイル舗装		仕切弁
	石張舗装		止水栓(公園内)
	U型側溝・L型側溝桝		止水栓(道路上)
	U型側溝(グレーチング)		散水栓(公園内)
	U型側溝(蓋付)		散水栓(道路上)
	U型側溝(蓋無)		雪水器
	U型側溝(雨水桝)		電力孔
	縁石・縁保桝		電話孔
	特殊桝		ガス孔
	地界ブロック・境石		上水孔
	コンクリート製		下水孔
	ブロック塀		マンホール
	石塀		公衆電話
	レンガ壁		バス停
	玉石縁石		ポスト
	法		看板類
	土留		射撃場
	階段		立面図
	高木・中木(独立木)		田
	低木(群植)		畑
	生垣(公園内)		荒地
	地被類		竹林
	公園灯		生垣(道路上)
	公園灯(時計付)		案内板
	公園灯(引込)		ベンチ
	公園灯(引込柱)		水飲場
	銘板柱		

※埋設管の位置等について、実線は既存資料等から取得した位置を表し、破線については既存資料や現地調査からの想定位置を表す。
埋設管等の種類・形状については、既設資料によるものである。なお、当図面は参考であり、実際の現状とは異なる場合がある。

S＝1：1000

名古屋市緑政土木局

参考資料7

令和８年６月１２日修正

電 気 設 備 系 統 図

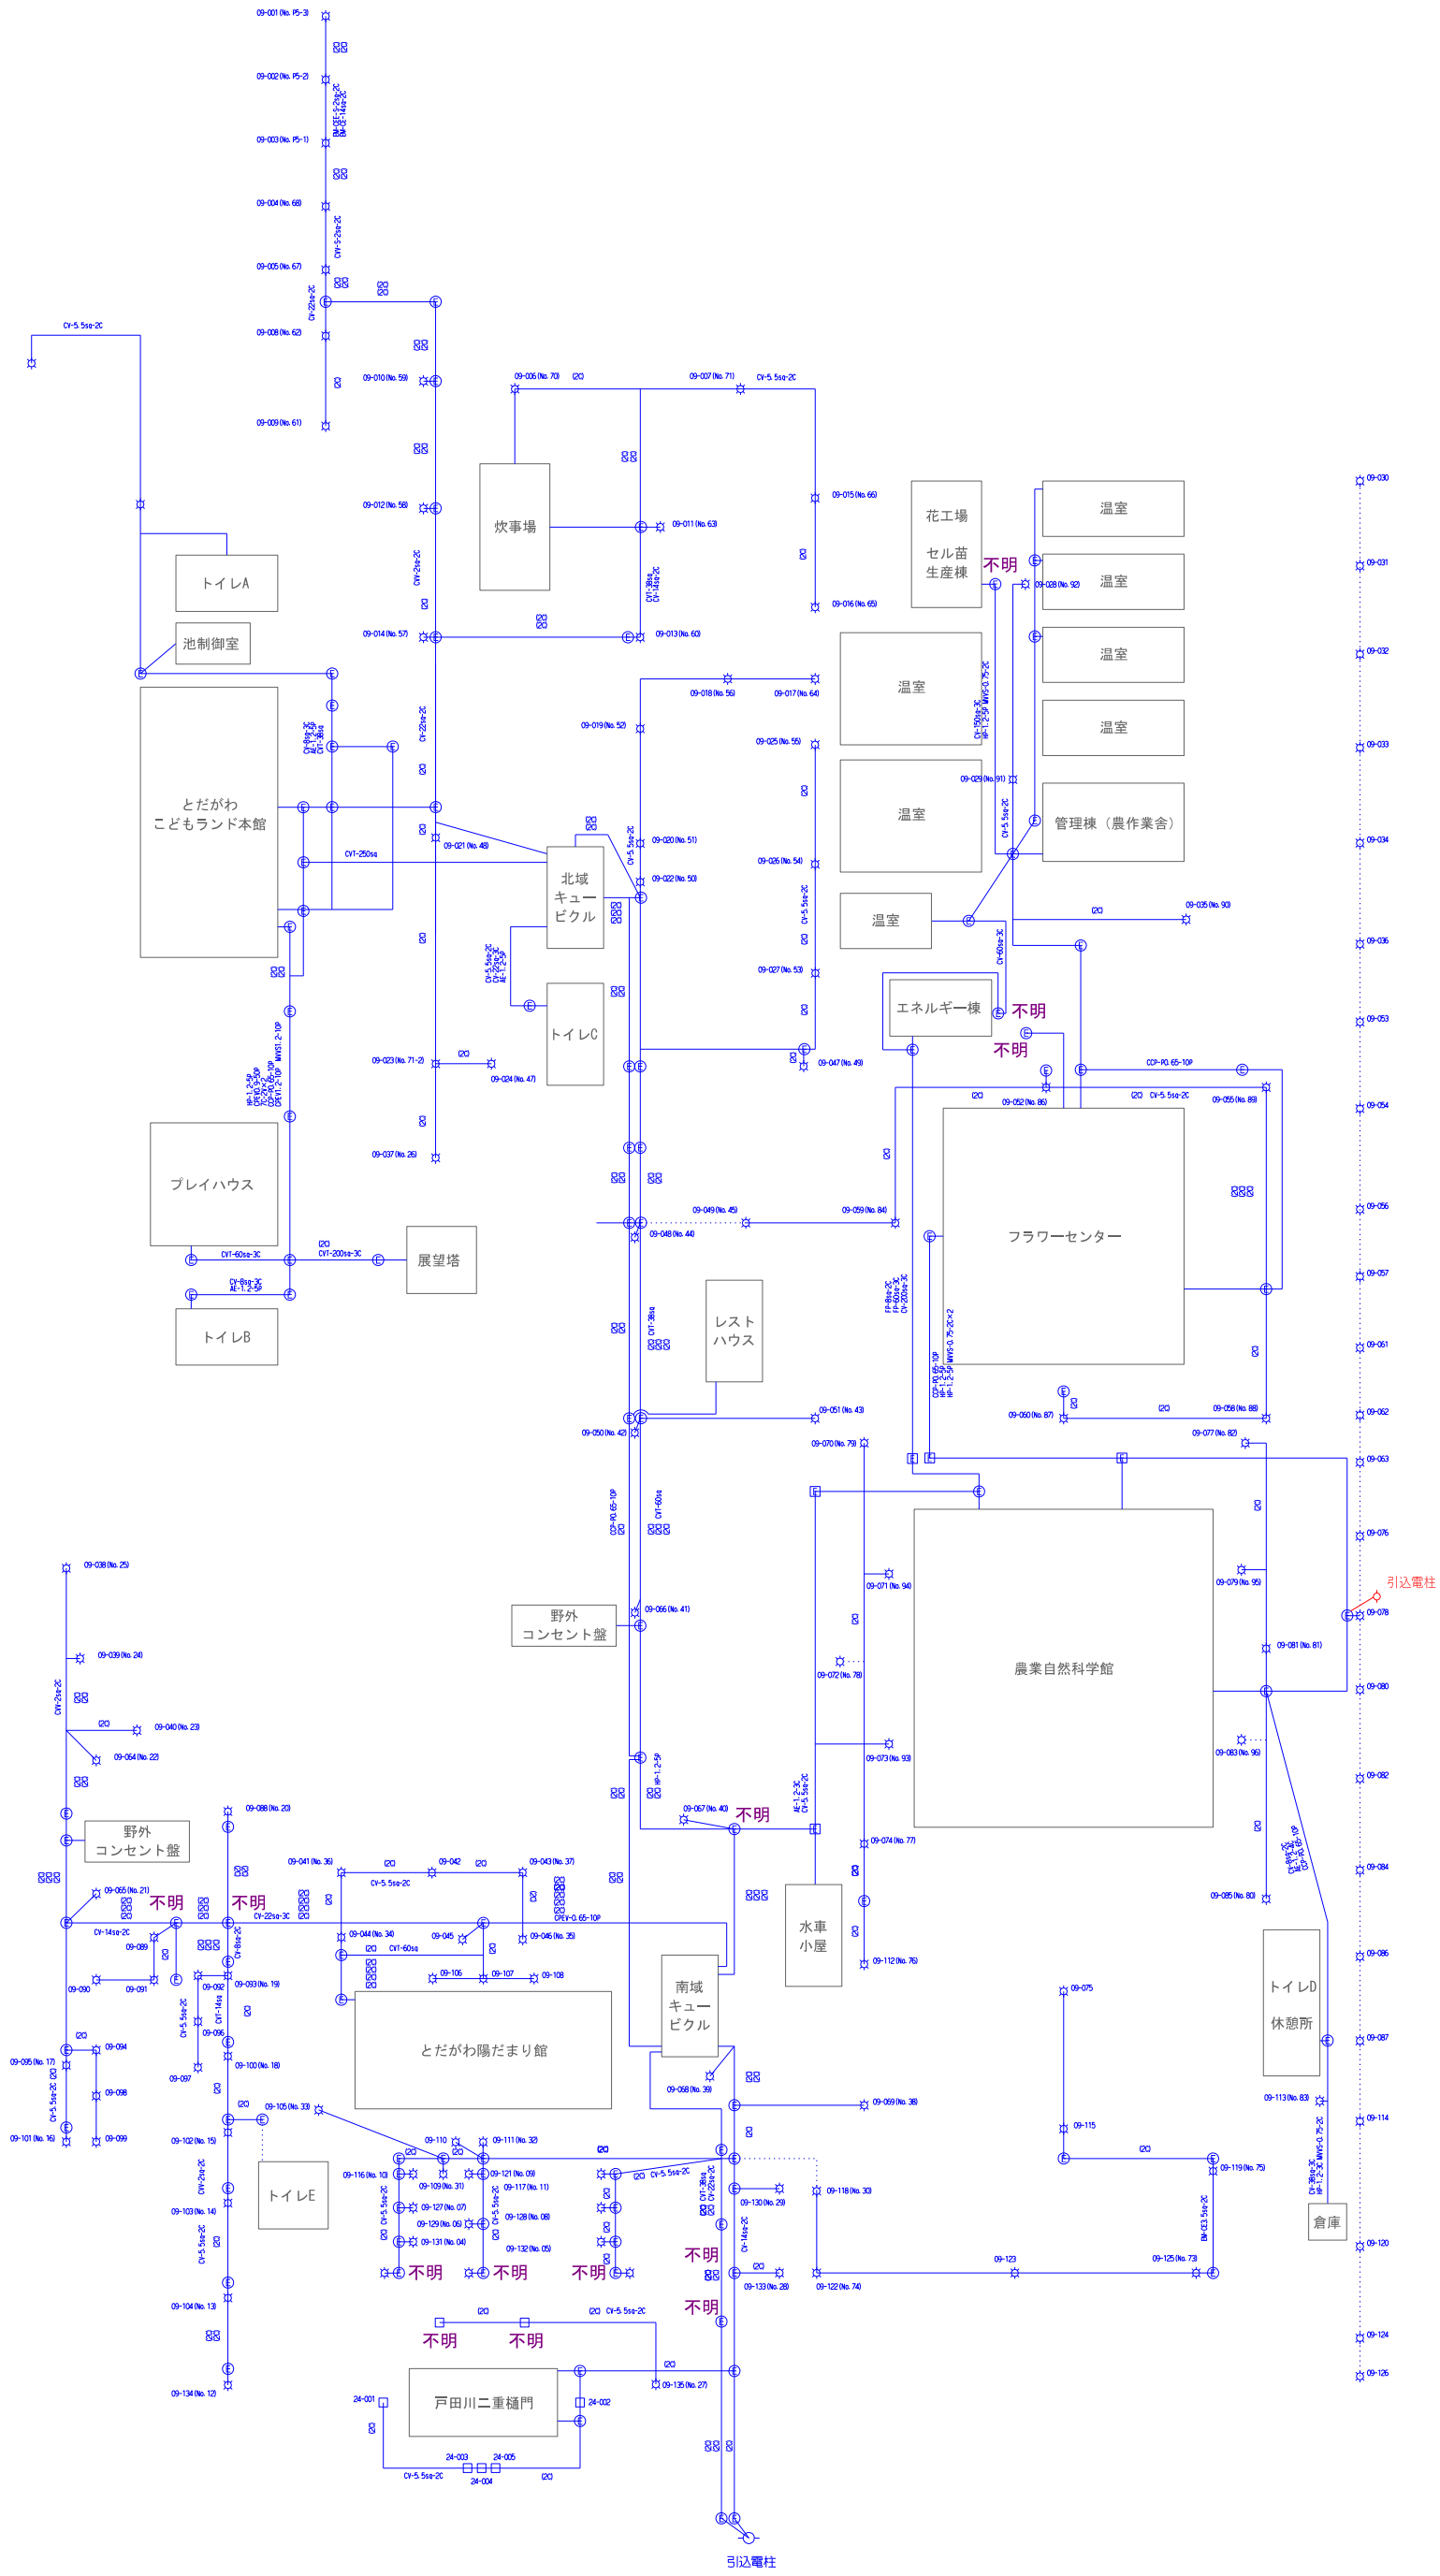

※不明と記載の箇所については、
現地ではみられないが既存資料
上では存在するものとして表記