



計画図兼提案区域図

(東茶屋四丁目物流拠点地区計画)

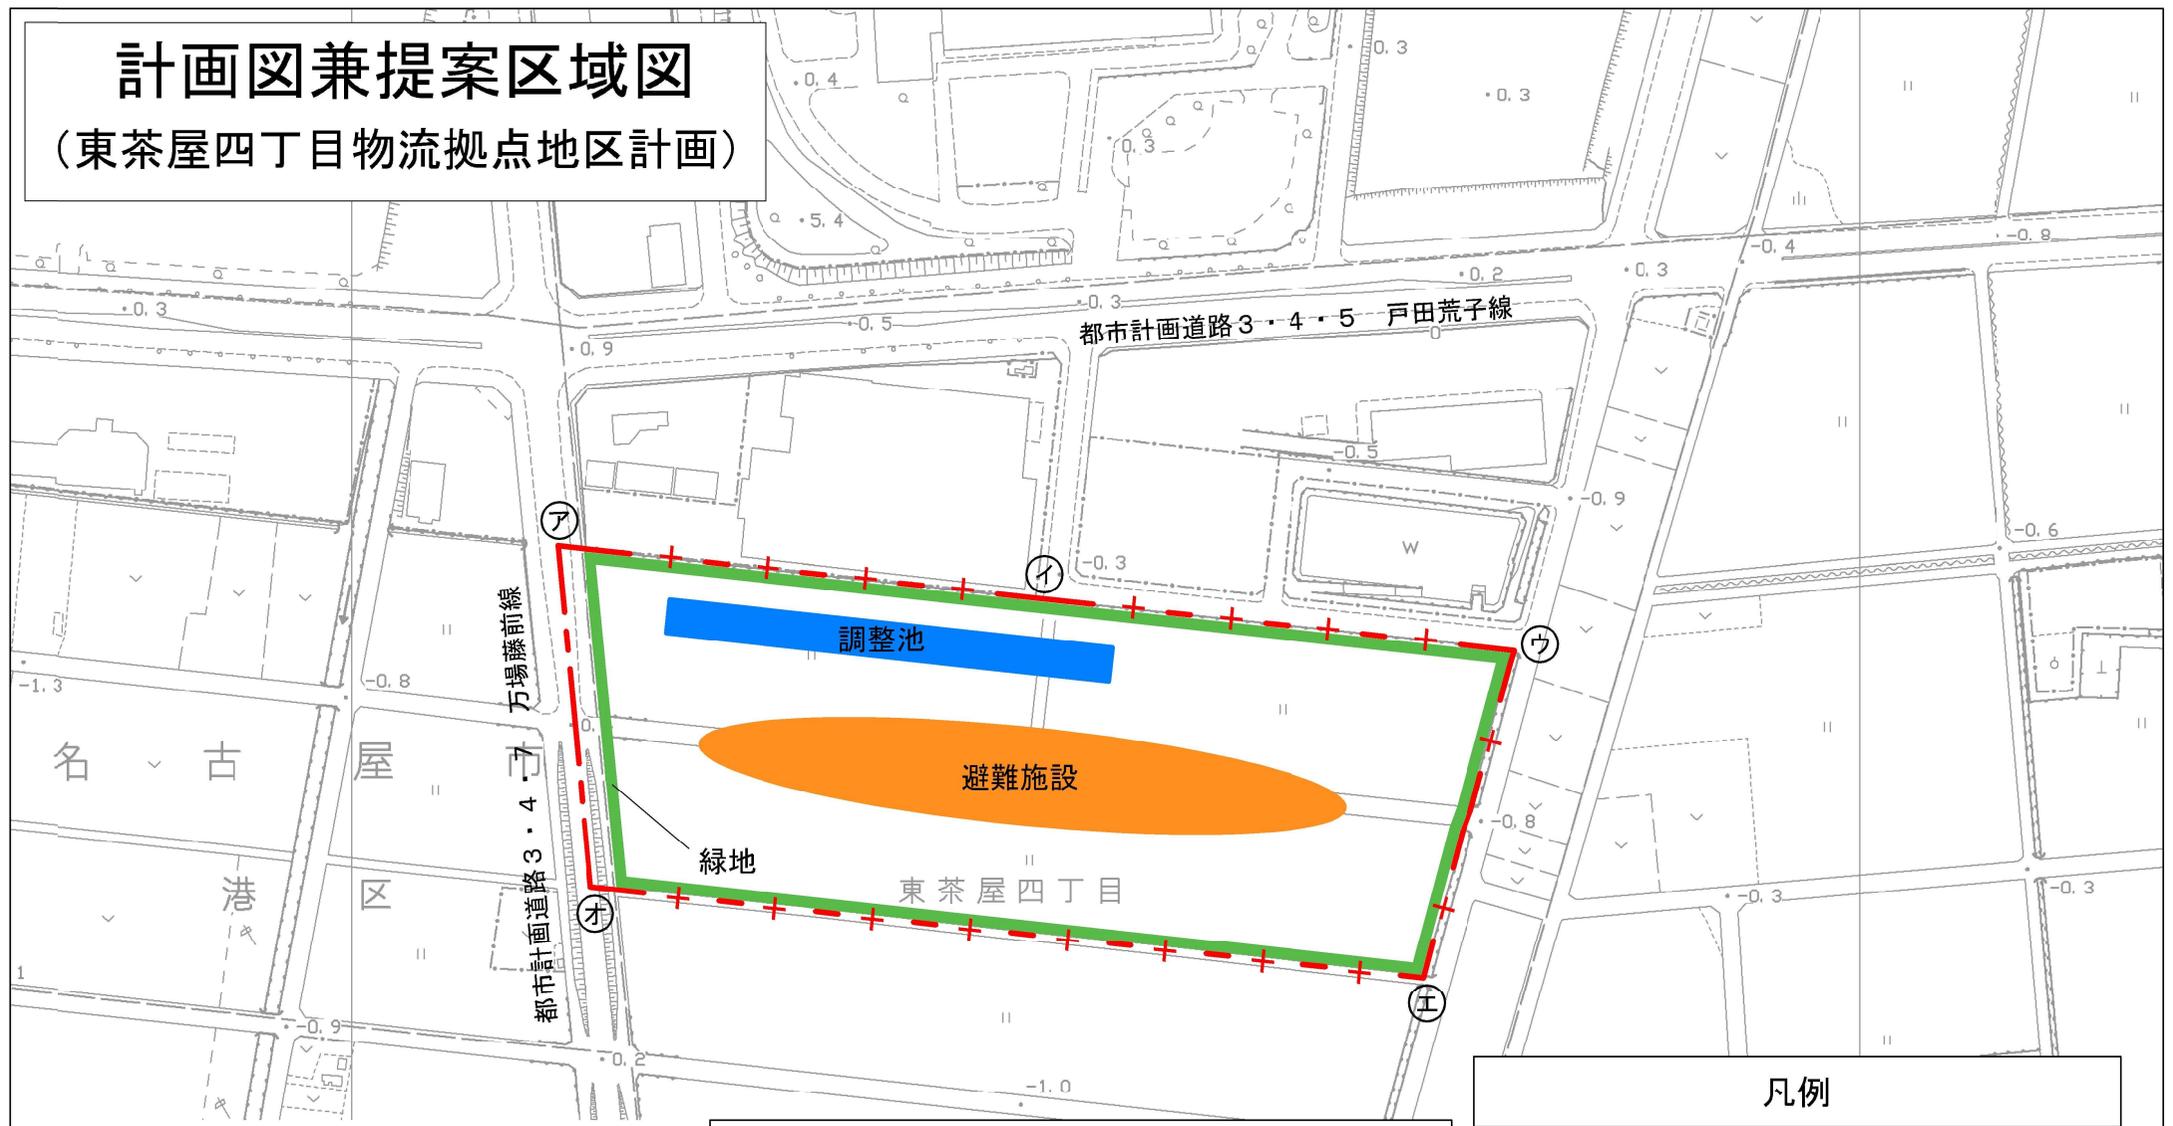

縮尺 1/2,500

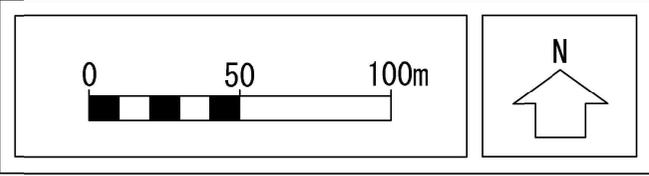

※区分線の種類

- — — — : 道路・河川・鉄道等地形地物の中心
- + — — : 沿道指定その他

Ⓐ — ㉑ は筆界及びその延長
 ㉑ — ㉒ は道路界
 ㉒ — ㉓ — ㉔ は筆界及びその延長

| 凡例 | |
|------|------------------|
| | 地区計画区域及び地区整備計画区域 |
| 地区施設 | |
| | 緑地 |
| | 調整池 |
| | 避難施設 (建築物の一部) |