


計画図案

(東茶屋四丁目物流拠点地区計画)

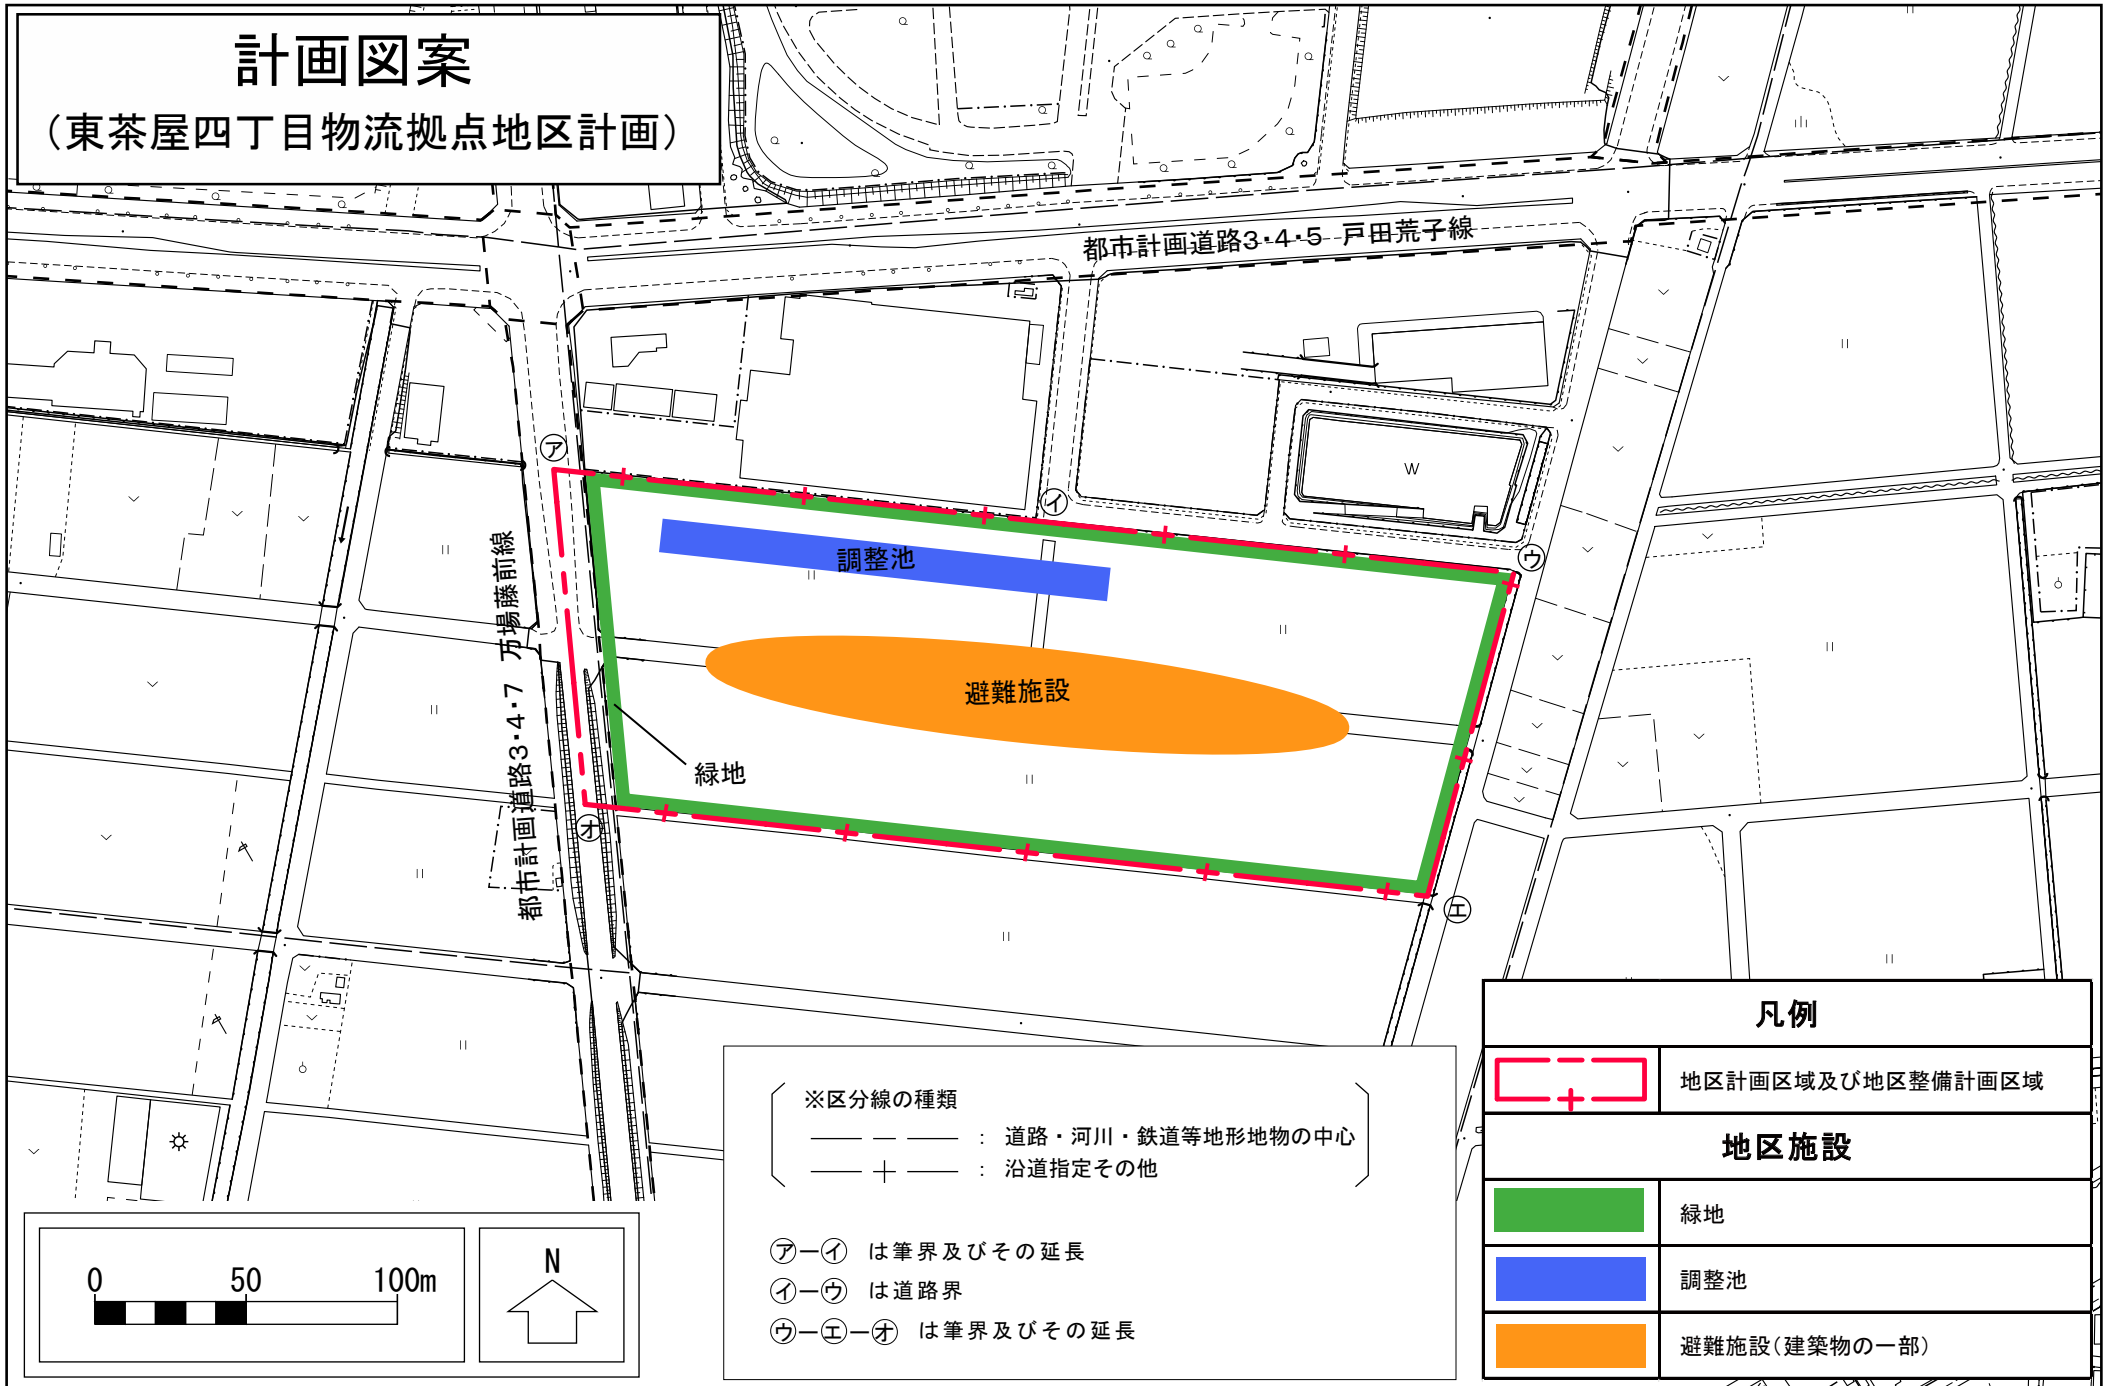

※区分線の種類

- : 道路・河川・鉄道等地形地物の中心
- +—— : 沿道指定その他

㊦—㊧ は筆界及びその延長

㊨—㊩ は道路界

㊪—㊫—㊬ は筆界及びその延長

凡例



地区計画区域及び地区整備計画区域

地区施設



緑地



調整池



避難施設(建築物の一部)