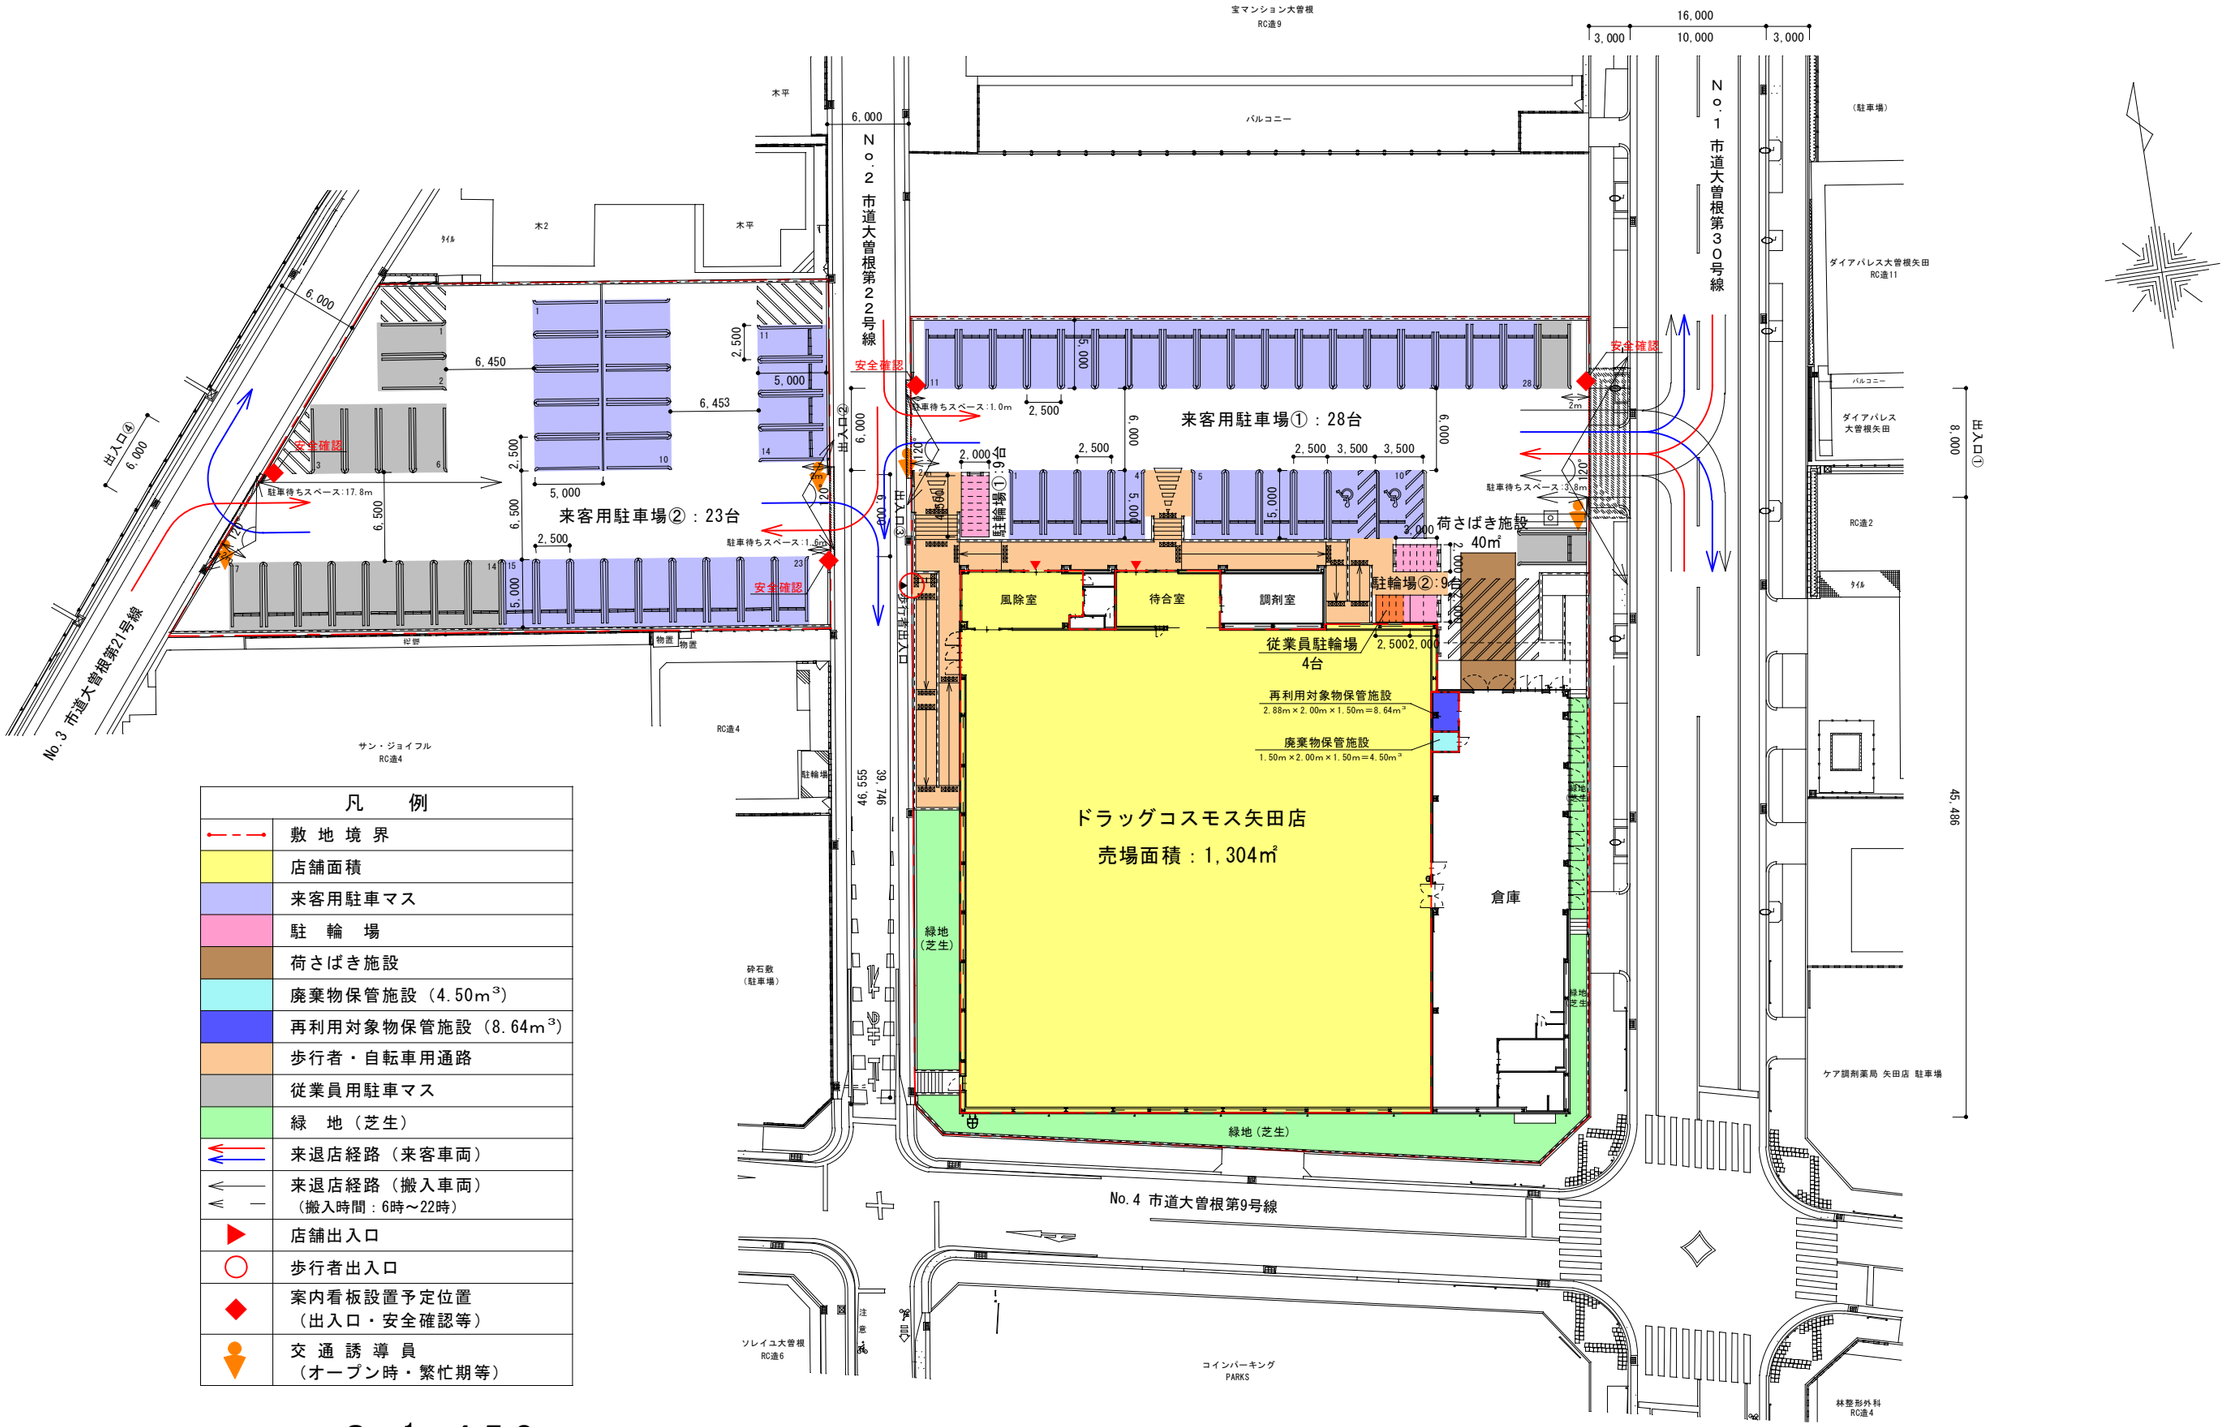

凡　例	
	敷 地 境 界
	店舗面積
	来客用駐車マス
	駐　輪　場
	荷さばき施設
	廃棄物保管施設（4.50m³）
	再利用対象物保管施設（8.64m³）
	歩行者・自転車用通路
	従業員用駐車マス
	緑　地（芝生）
	来退店経路（来客車両）
	来退店経路（搬入車両） （搬入時間：6時～22時）
	店舗出入口
	歩行者出入口
	案内看板設置予定位置 （出入口・安全確認等）
	交 通 誘 導 員 （オープン時・繁忙期等）

S＝1：４５０

0m　10m　20m　30m　40m　50m

図３　建物配置図

※計画段階のため、今後変更となる可能性があります。