図面３　建物配置図兼１階平面図

SCALE=1:600

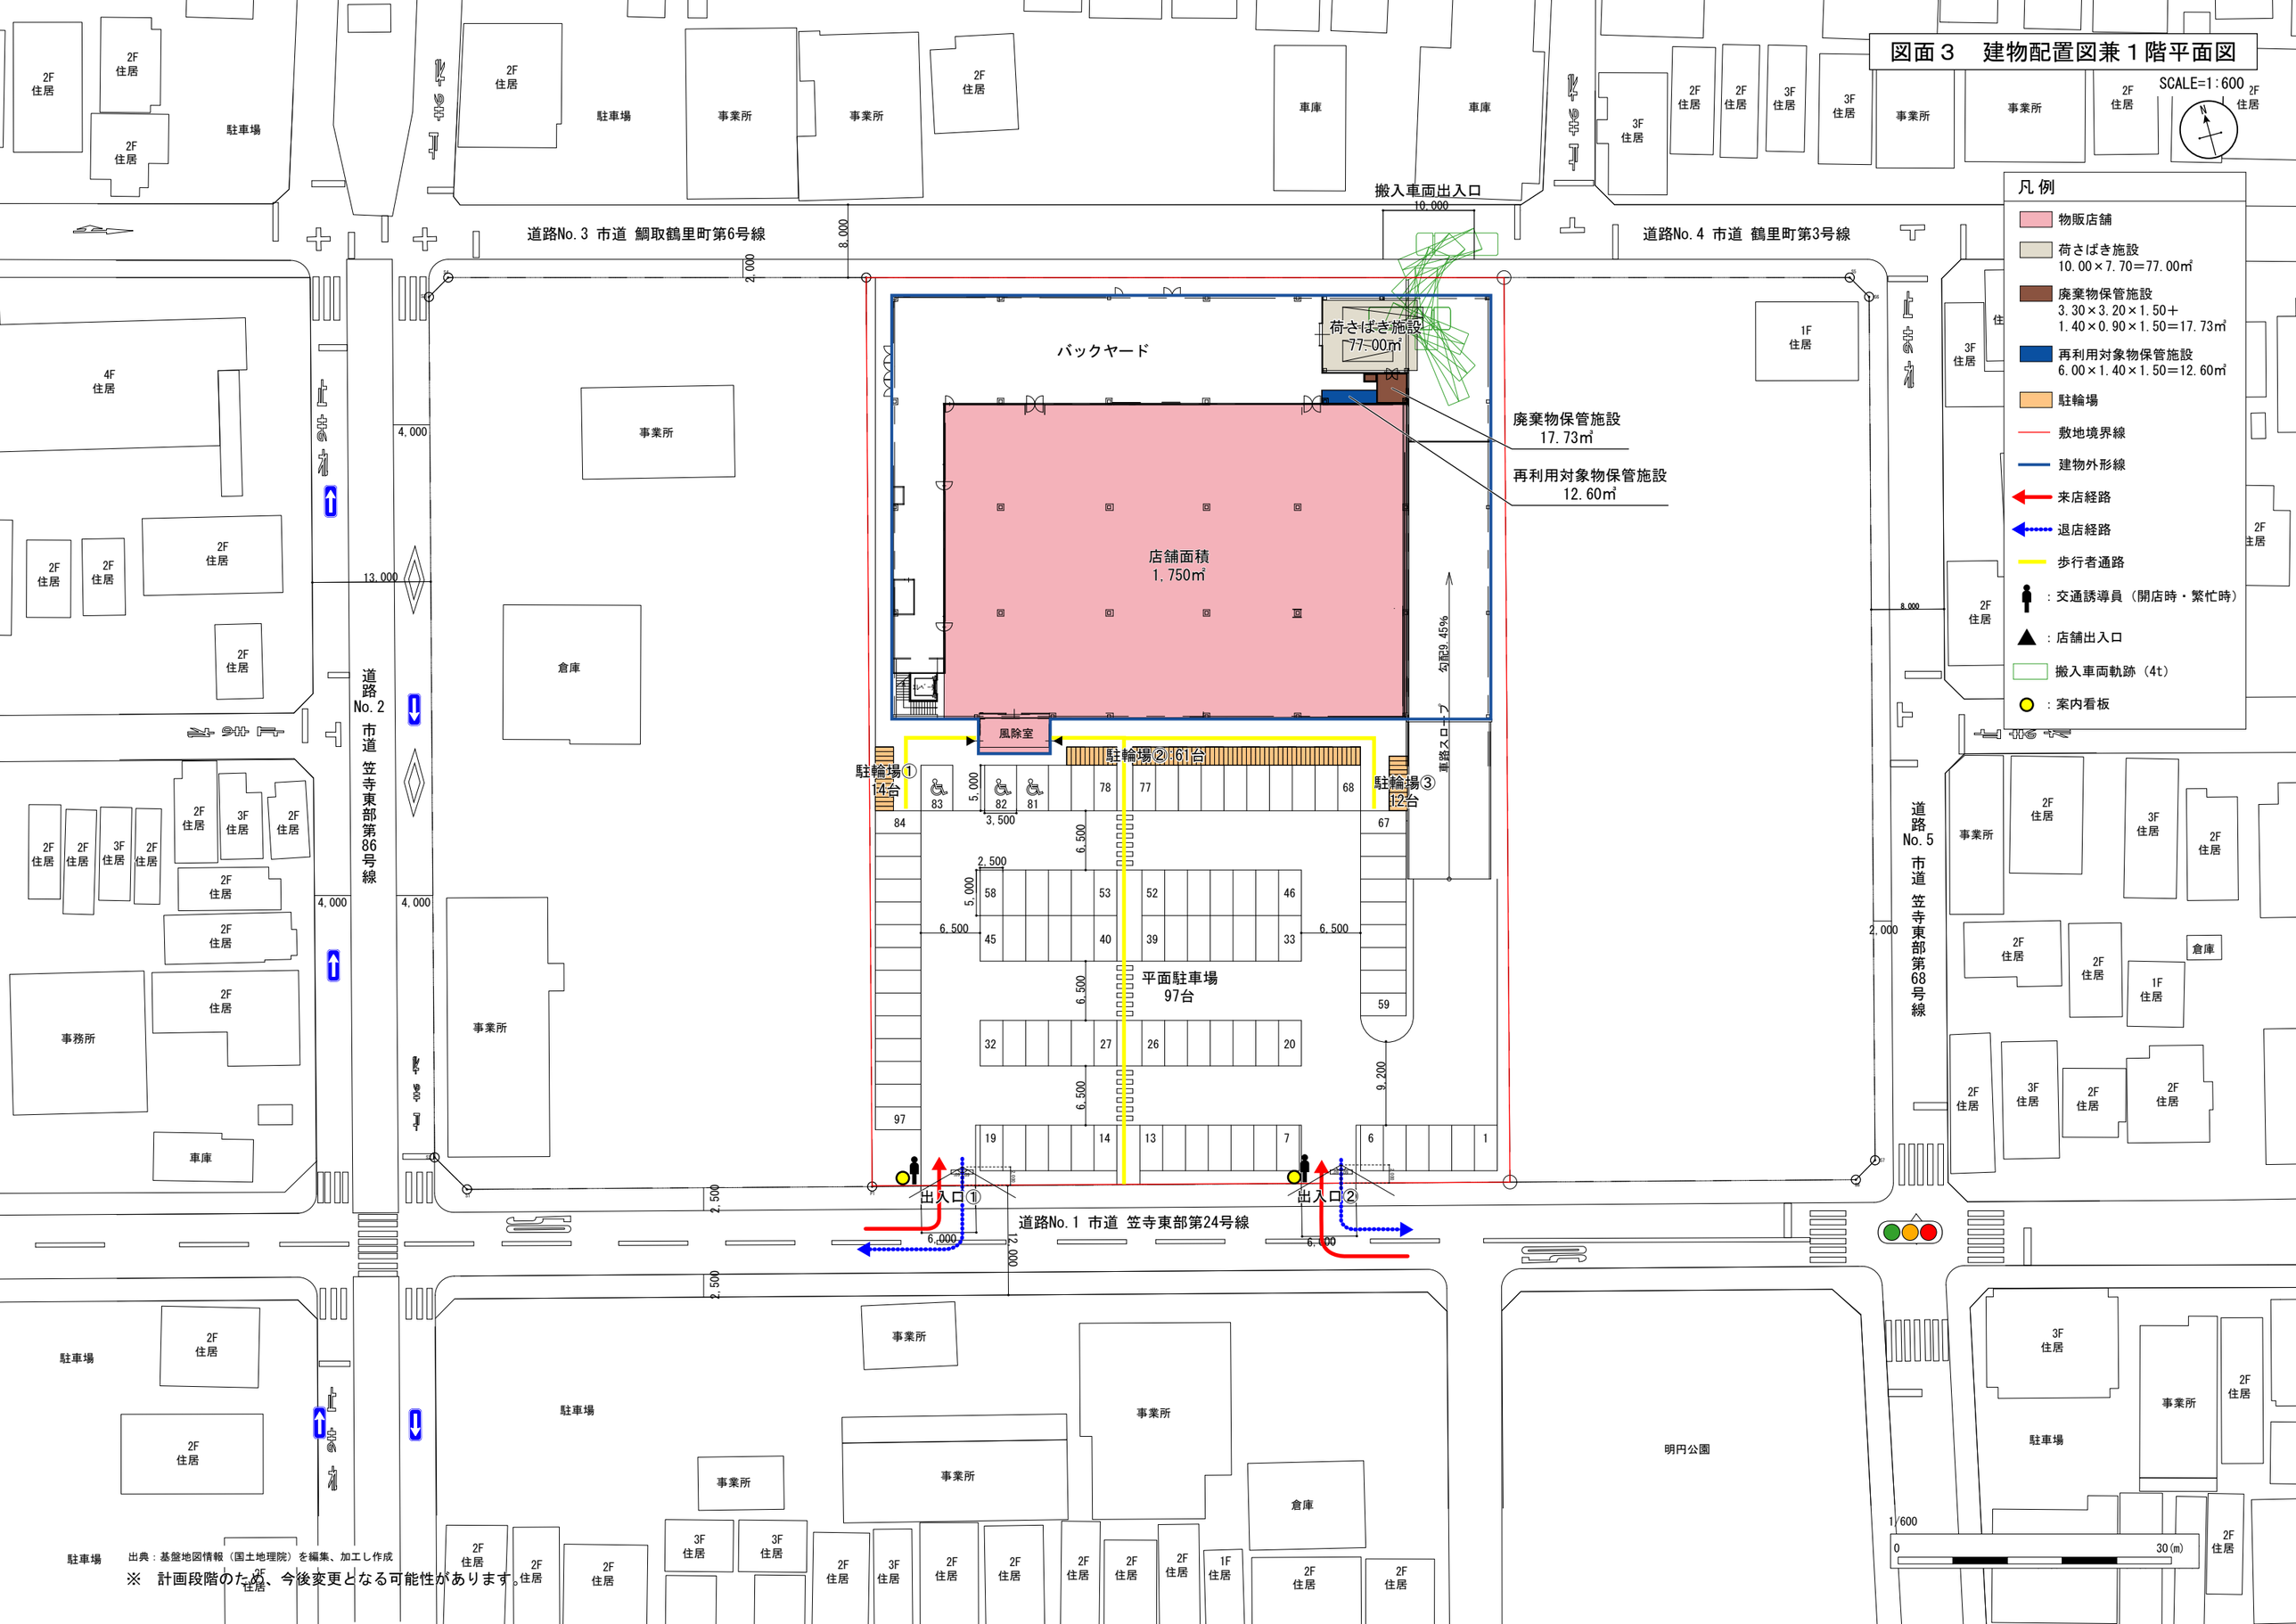

出典：基盤地図情報（国土地理院）を編集、加工し作成

※　計画段階のため、今後変更となる可能性があります。