

若宮スケートパーク ネーミングライツ詳細条件

1 施設の概要

施設名称	若宮スケートパーク
所在地	中区大須3丁目地内
敷地面積	約2,500㎡ (ビギナーエリア：約800㎡、パークエリア：約500㎡、 ストリートエリア：約1,200㎡)
供用開始	令和8年8月
利用期間	1月1日から12月31日 午前8時から午後9時まで
休場日	なし
利用種目	スケートボード、インラインスケート、BMXなど
利用料	無料
利用実績	※令和7年9月西側半面オープン後の利用状況 令和7年09月(9日間) 2,089人 令和7年10月(31日間) 4,074人 令和7年11月(30日間) 3,911人
交通量	令和3年度道路交通センサス(7時～19時の12時間交通量) 若宮大通(8車線) 32,980台

2 位置図

別紙「若宮スケートパーク・白川ブリッジ位置図」参照

3 愛称

(1) 愛称に必ず含めるもの

「若宮」及び「スケートパーク」を含めた愛称としてください。(順不同)

表記方法は、漢字、ひらがな、カタカナ、アルファベットのいずれも可能とします。

(例)

○○○○○ 若宮スケートパーク
○○○○○ スケートパーク若宮
○○○○○ WAKAMIYA SKATE PARK
若宮スケートパーク supported by ○○○ など

(2) 愛称の命名条件・表示条件

愛称の命名や表示には一定のルールがあります。

詳細は募集要項の「3 愛称の命名・表示条件」を参照してください。

(3) 掲出可能位置

別紙「若宮スケートパーク 愛称掲出可能位置図」参照

パートナーは、愛称の掲出を可能とする位置の中から、希望する場所に掲出することができます。愛称掲出可能位置図に示した場所以外への掲出を希望する場合は、別途協議に応じ

ます。ただし、視認性や安全性等の観点から掲出できない場合があります。

(4) 看板等の素材

施設のフェンスに愛称を掲出する場合は、フェンスの耐荷重の関係から、メッシュターボリン（防炎加工あり）に限るものとします。

看板を掲出する場合は、構造や施工方法等について、市と協議の上決定します。

4 施設の魅力向上・地域貢献策の提案

施設利用者へのマナー啓発や競技の普及啓発に係る活動やイベント、清掃活動などの提案を期待します。

提案は任意のため、提案がなくても応募は可能ですが、いただいた提案は審査の加点対象とします。ただし、提案内容は、実施を確約するものではありません。パートナー決定後に市と協議のうえ、実施の可否を決定します。


なお、実施された活動は、市に報告していただきます。

5 パートナーメリット

愛称の表示権のほか、パートナーメリットとして希望する事項がある場合は、別途協議に応じます。

位置図


(別紙)

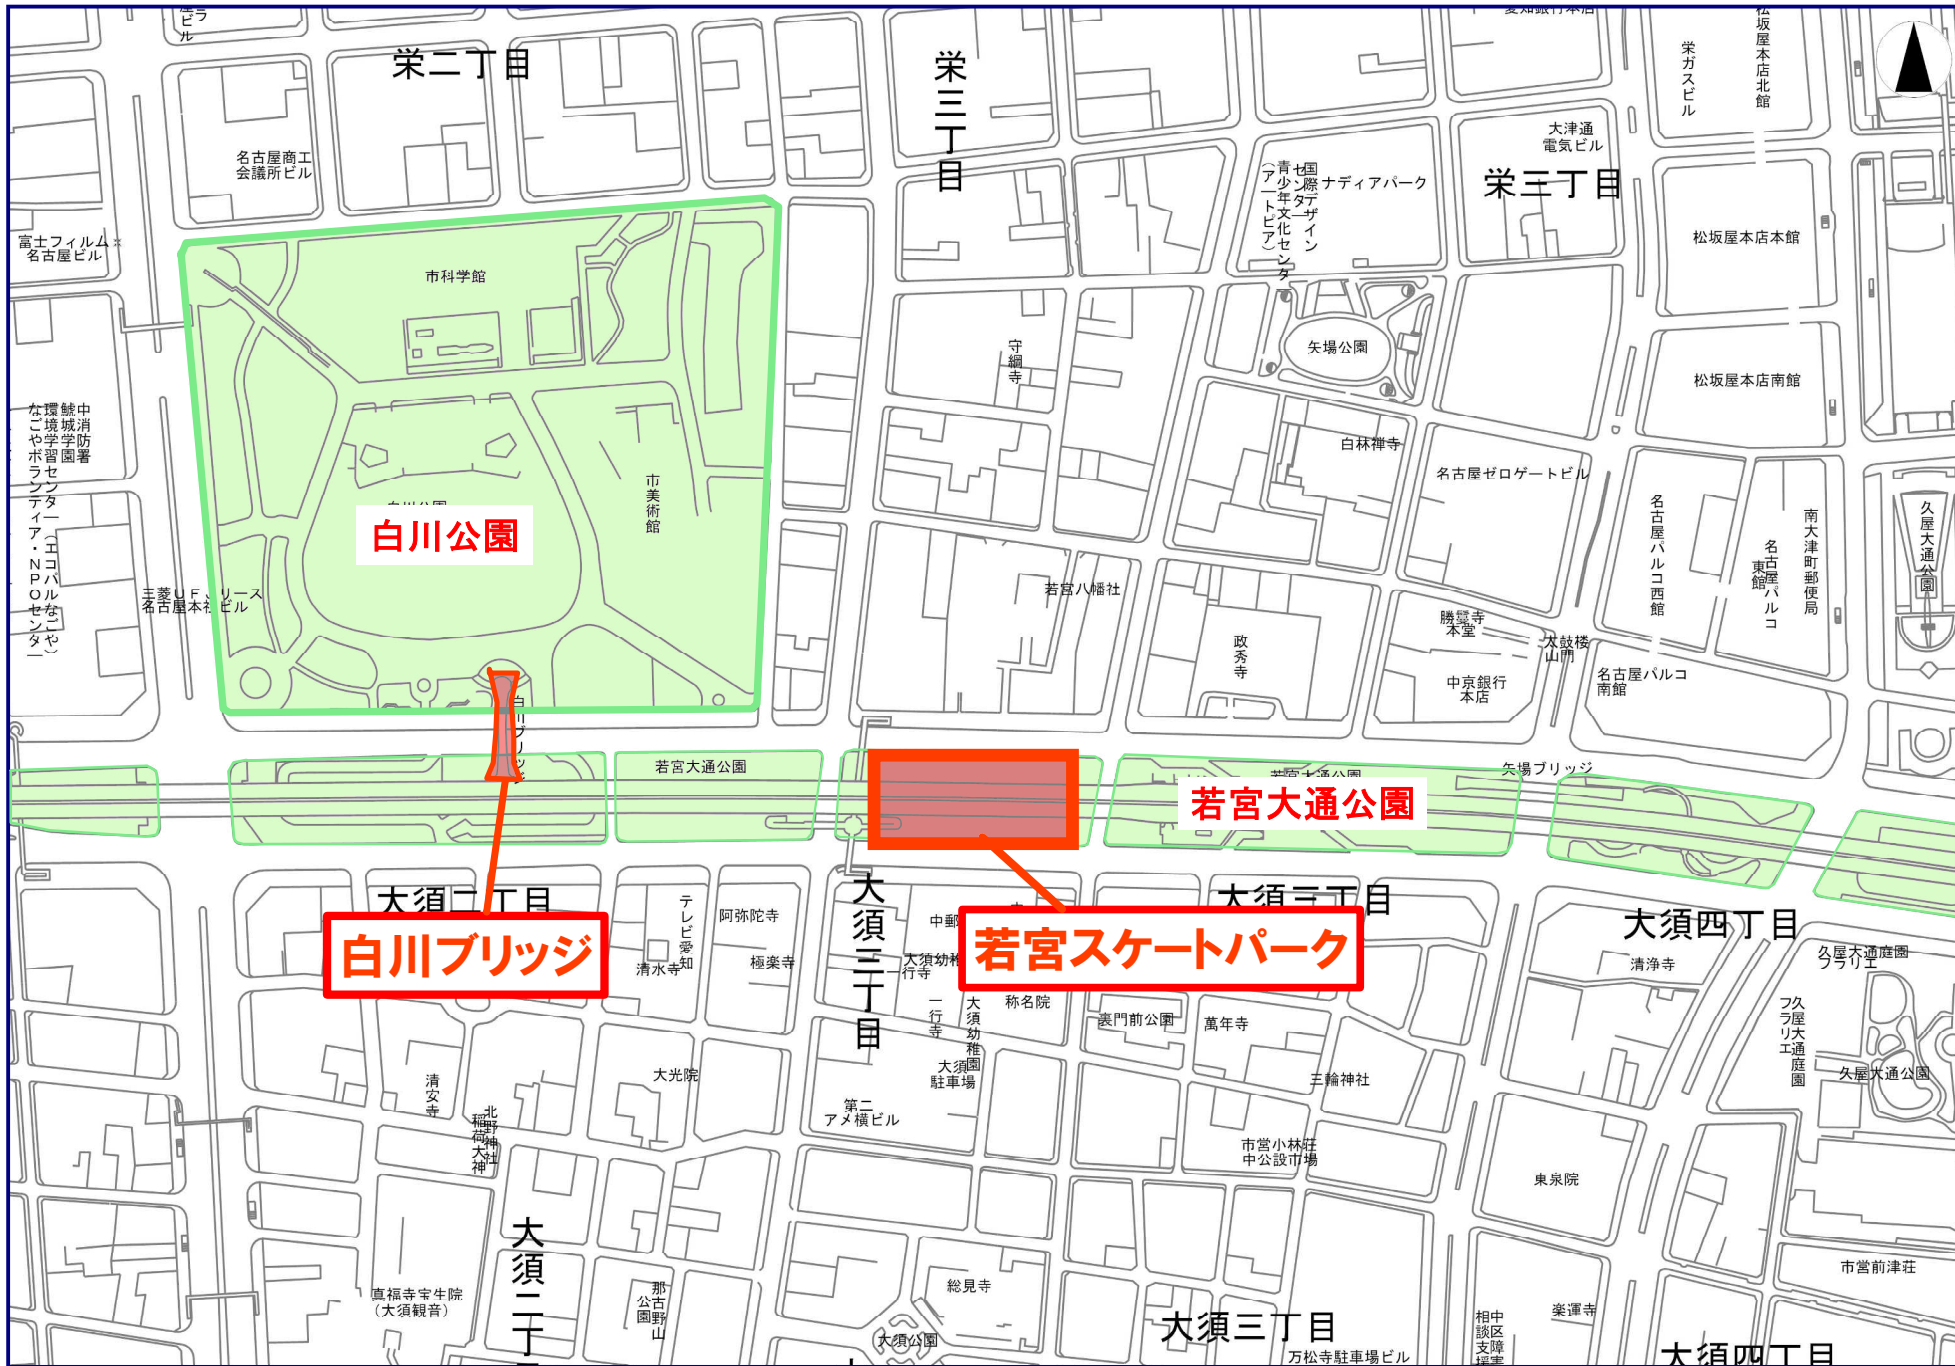

縮尺 1 : 4355

若宮スケートパーク 愛称掲出可能位置図

(別紙)

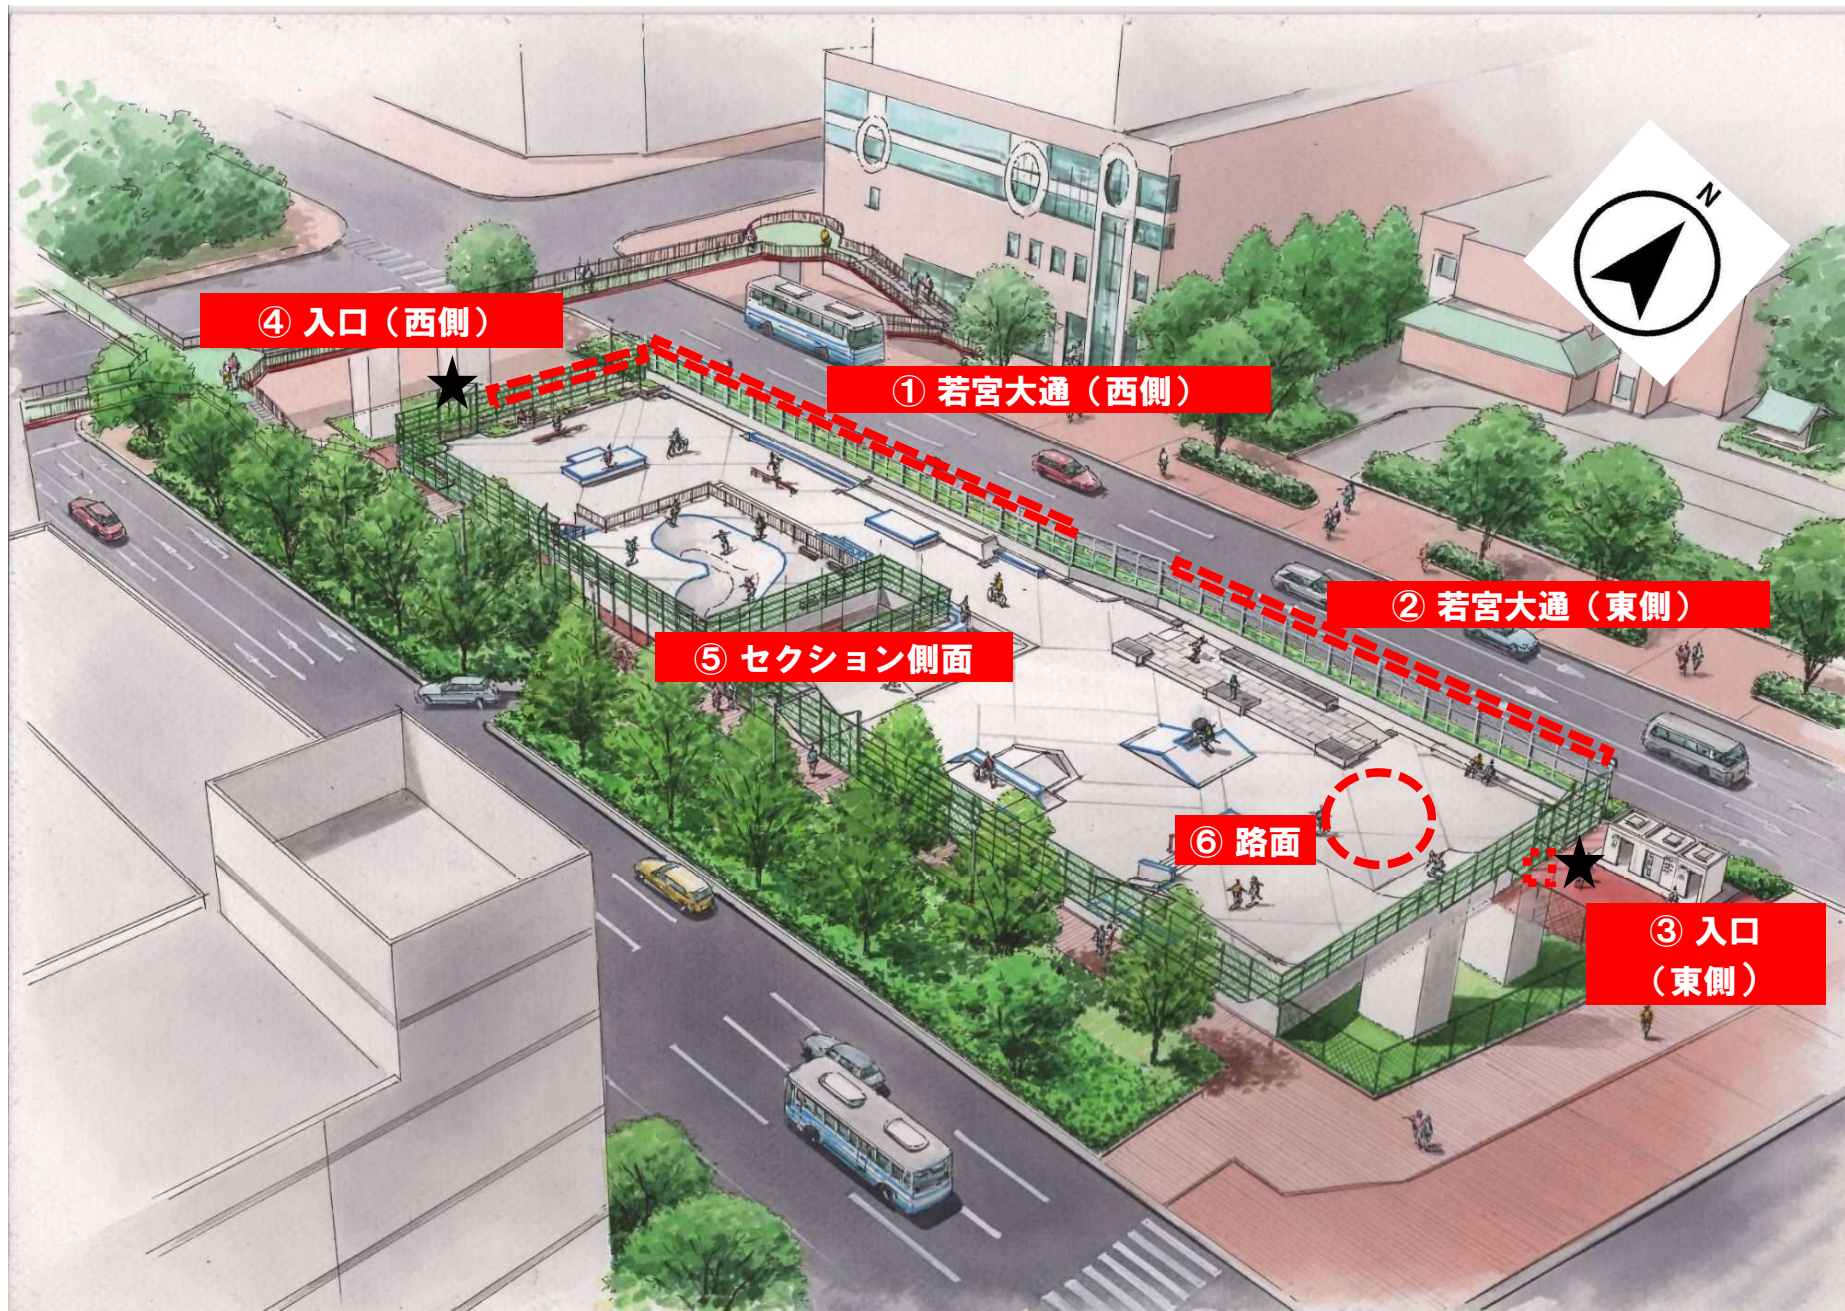


★・・・入口

① 若宮大通（西側）

内側



外側

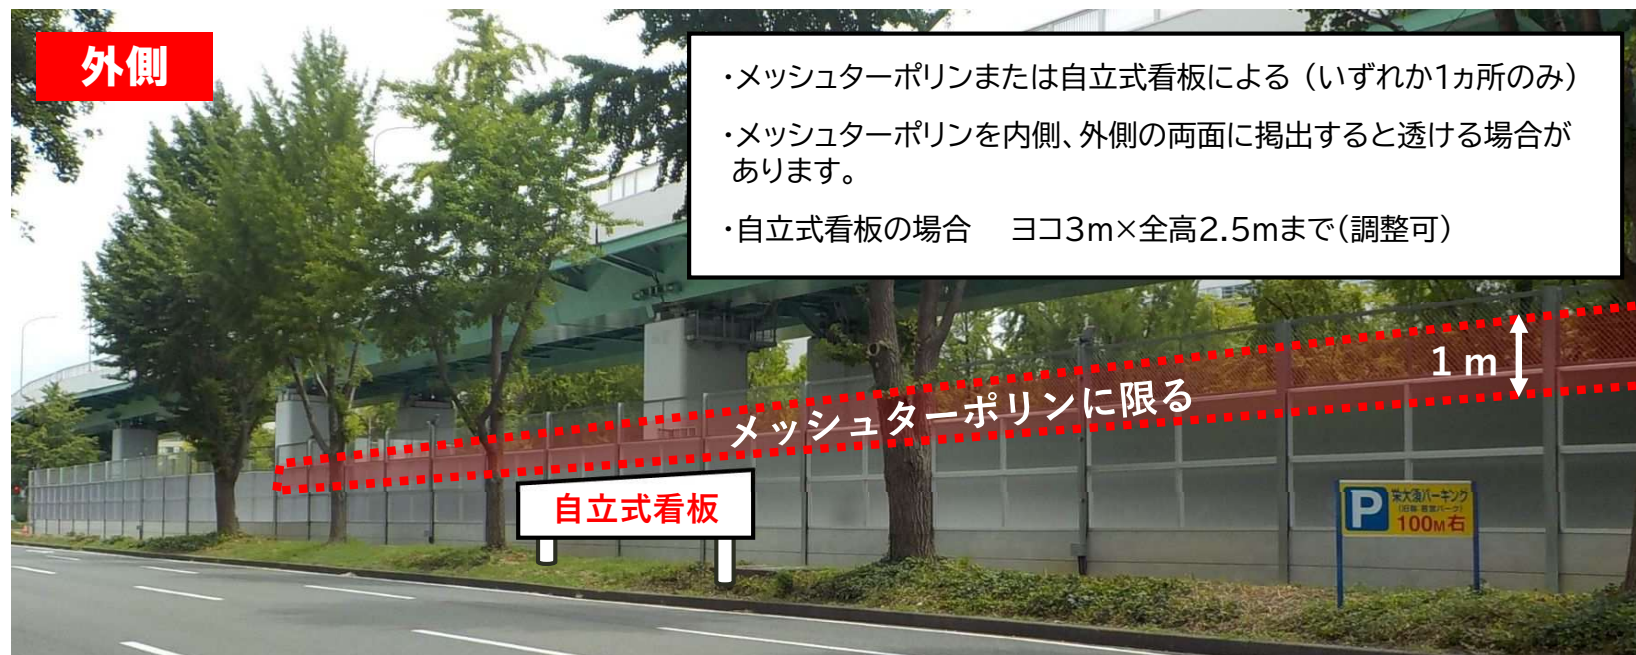

※看板のデザインはイメージです 脚付きに限るものではありません(以下同様)

② 若宮大通（東側）

内側



- ・メッシュターポリンに限る
- ・内側、外側の両面に掲出すると透ける場合があります。

外側




③ 入口（東側）




- ・自立式看板に限る
- ・ヨコ2m×全高1mまで(調整可)


④ 入口（西側）

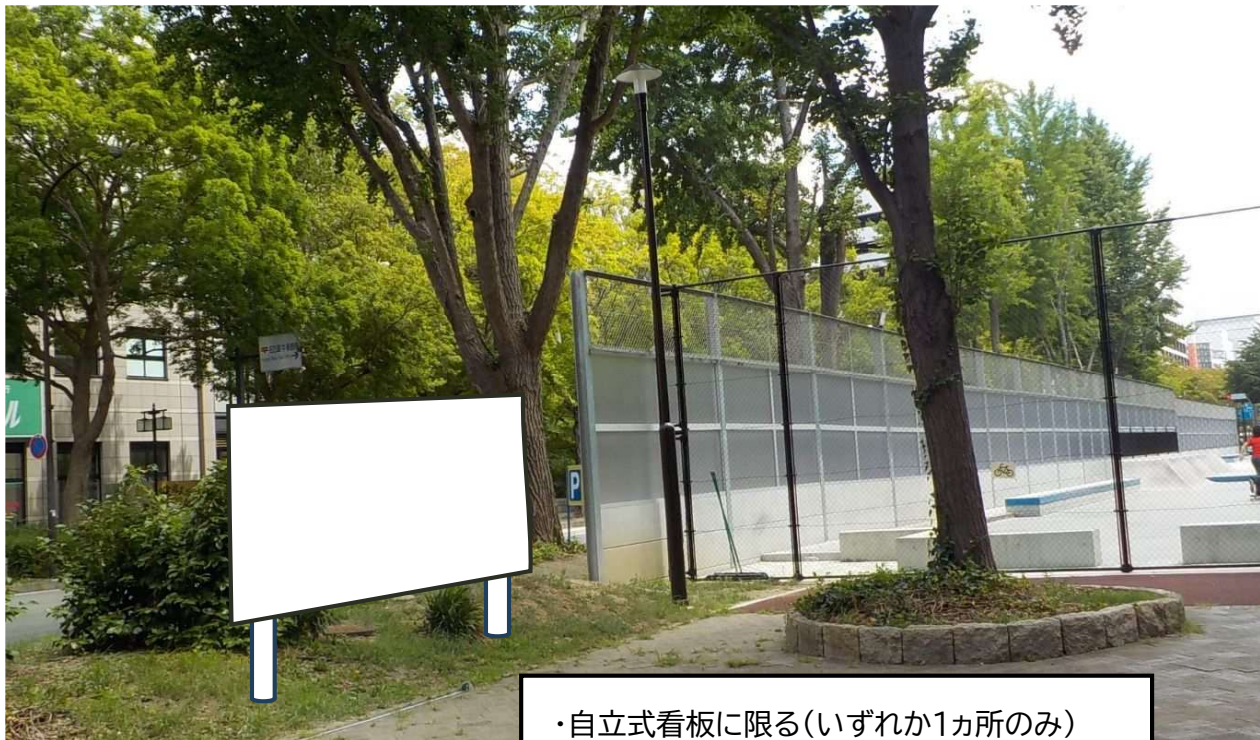


- ・自立式看板に限る(いずれか1カ所のみ)
- ・ヨコ2.5m×全高1.5mまで(調整可)

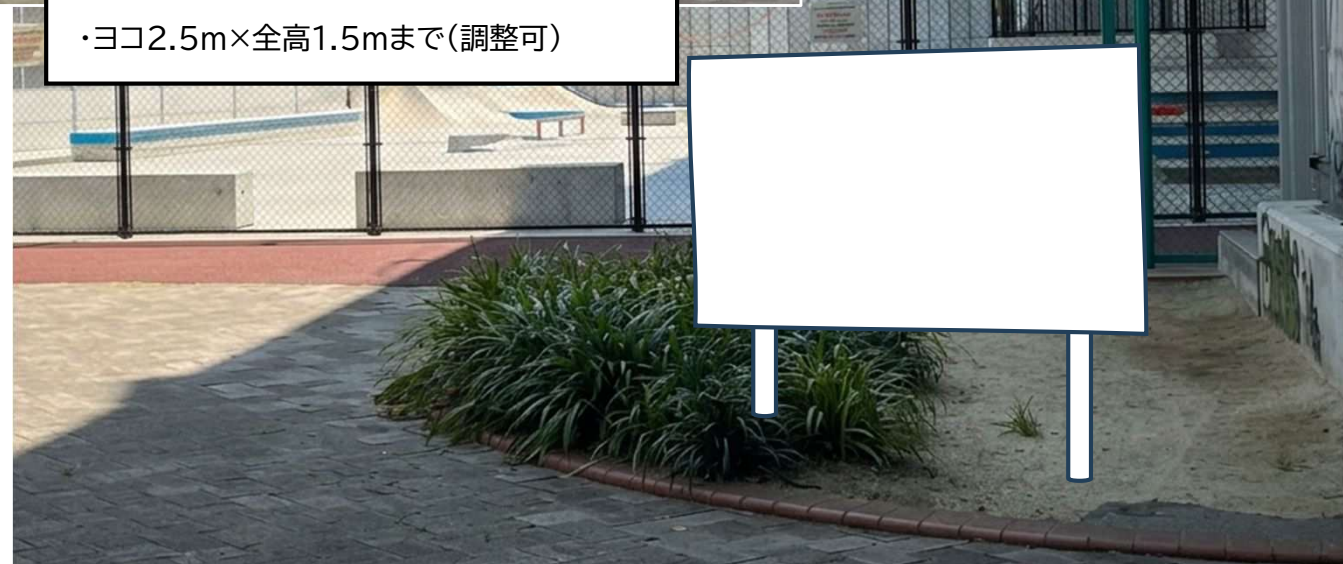

⑤ セクション側面

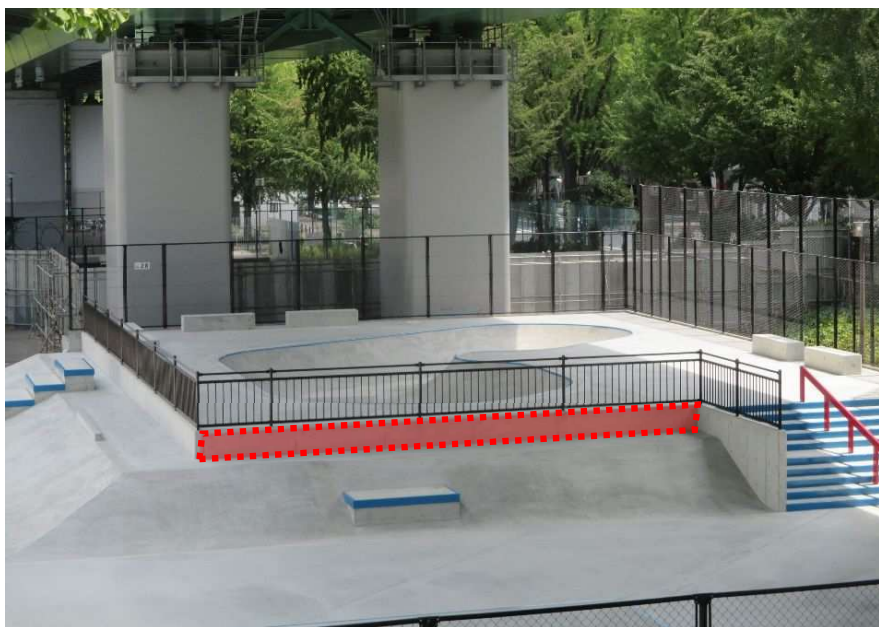

⑥ 路面

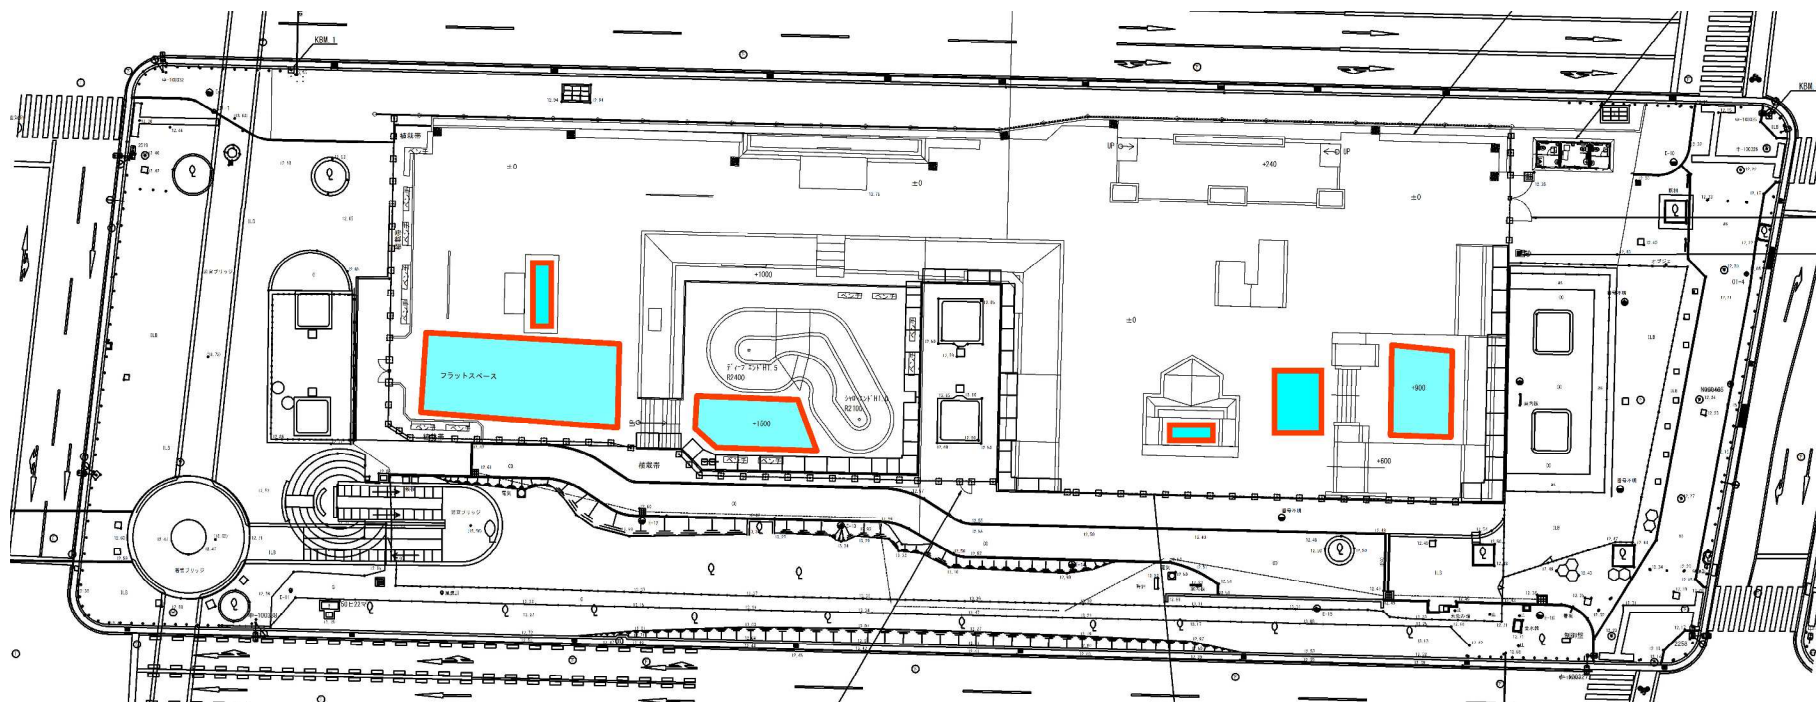

・ 2カ所まで