


凡例
--- : 事業区域区画線

番号	路線名	道路番号	種類	幅員
①	南大津町線	3218315	市道	30m
②	東雲町線	3214656	市道	6m
③	東雲東古渡町線	3214655	市道	15m
④	古沢町線支線第4号	3207788	市道	15m
⑤	東古渡古沢町線	3215922	市道	15m
⑥	正木古沢町線	3216648	市道	15m

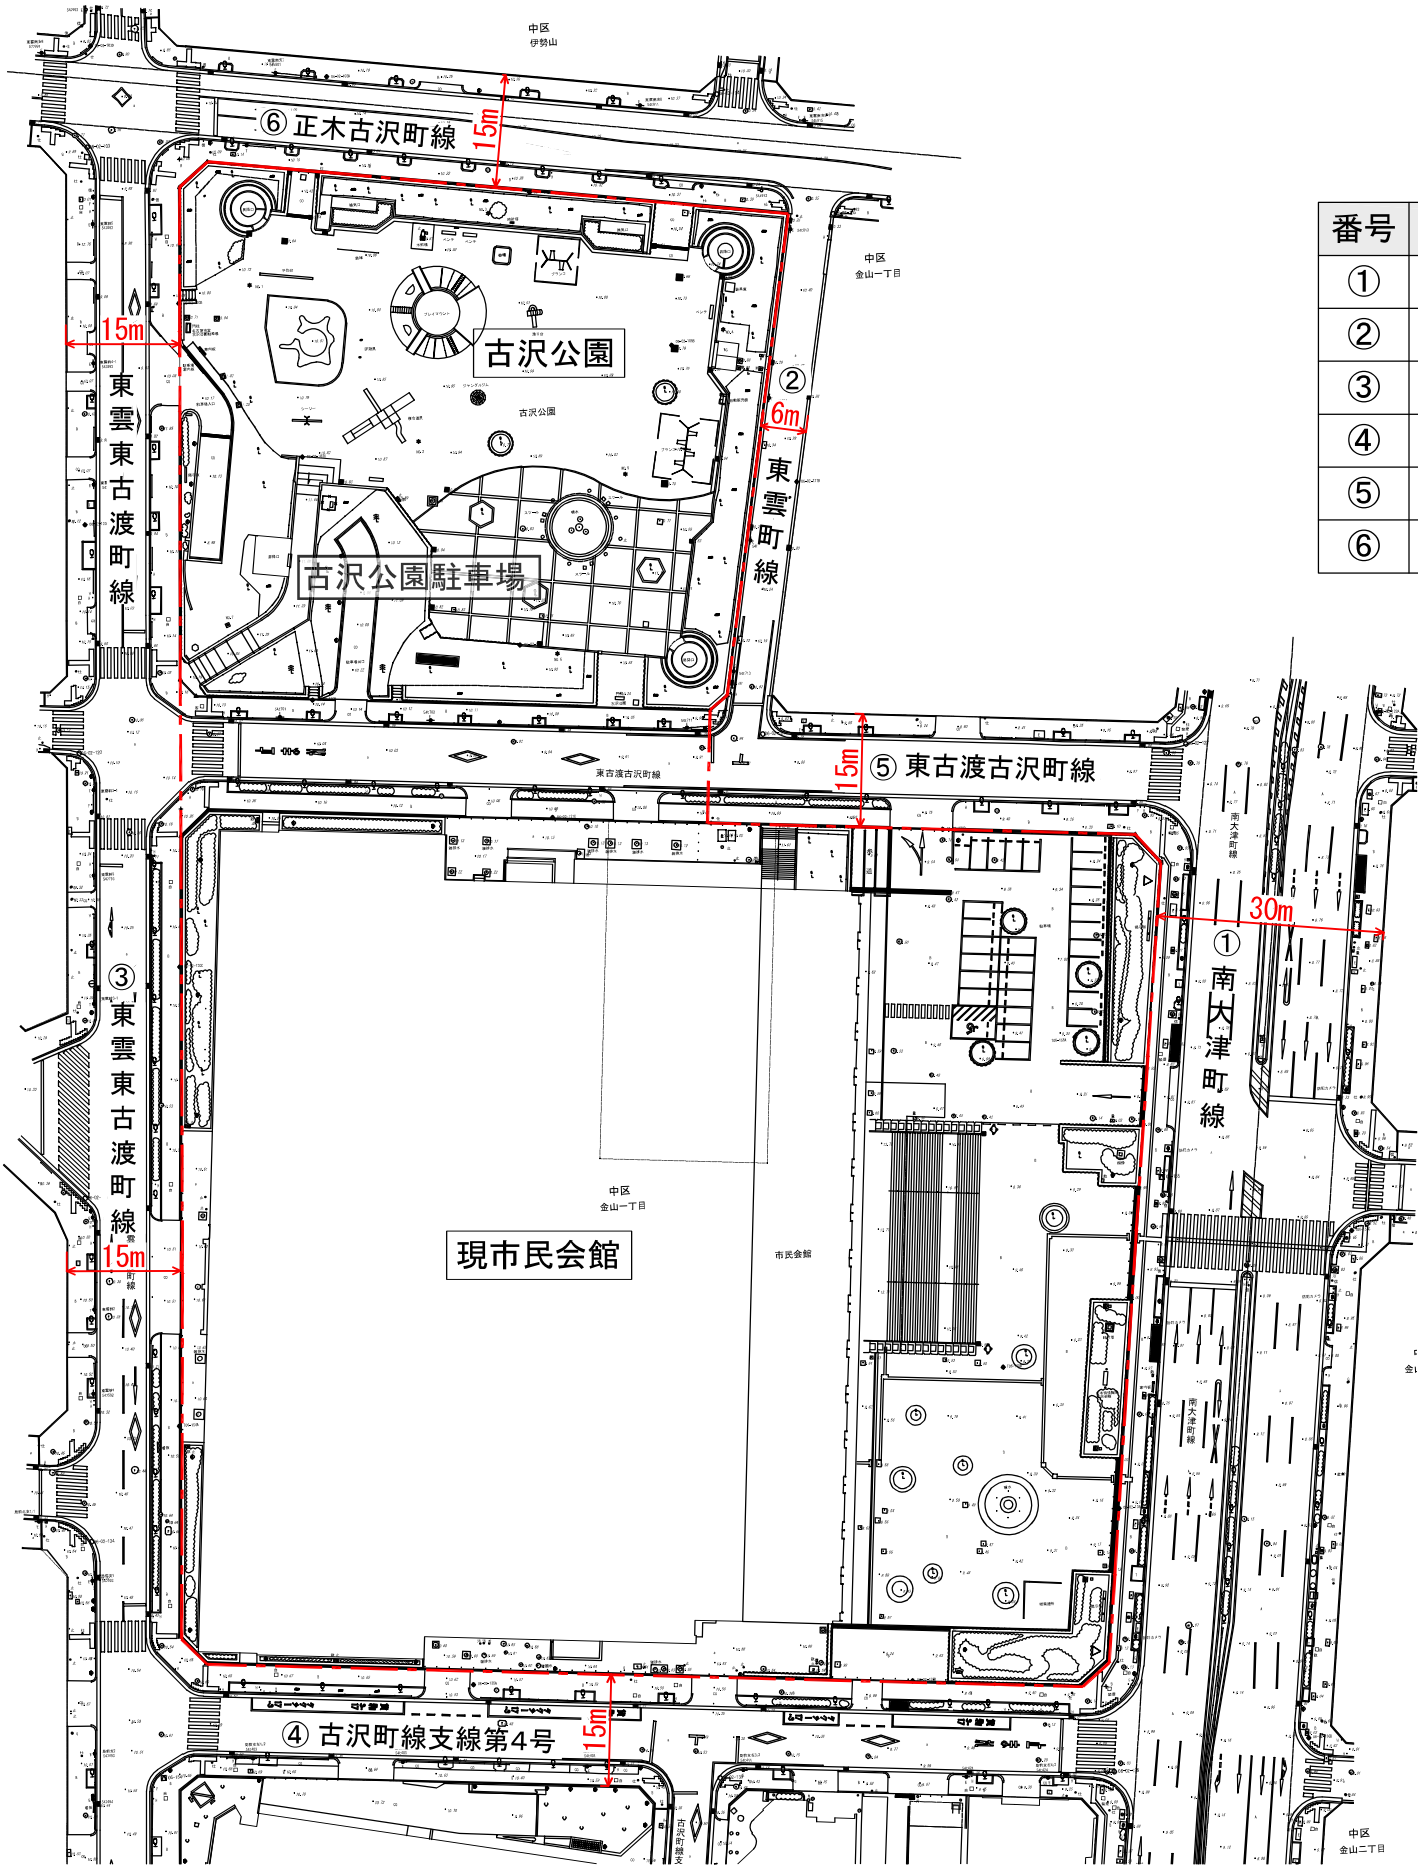

※拡幅ラインは令和6年2月16日(2024年) 現況平面図を参考に記載。

