


図面5 来退店経路図

SCALE=1:3,000

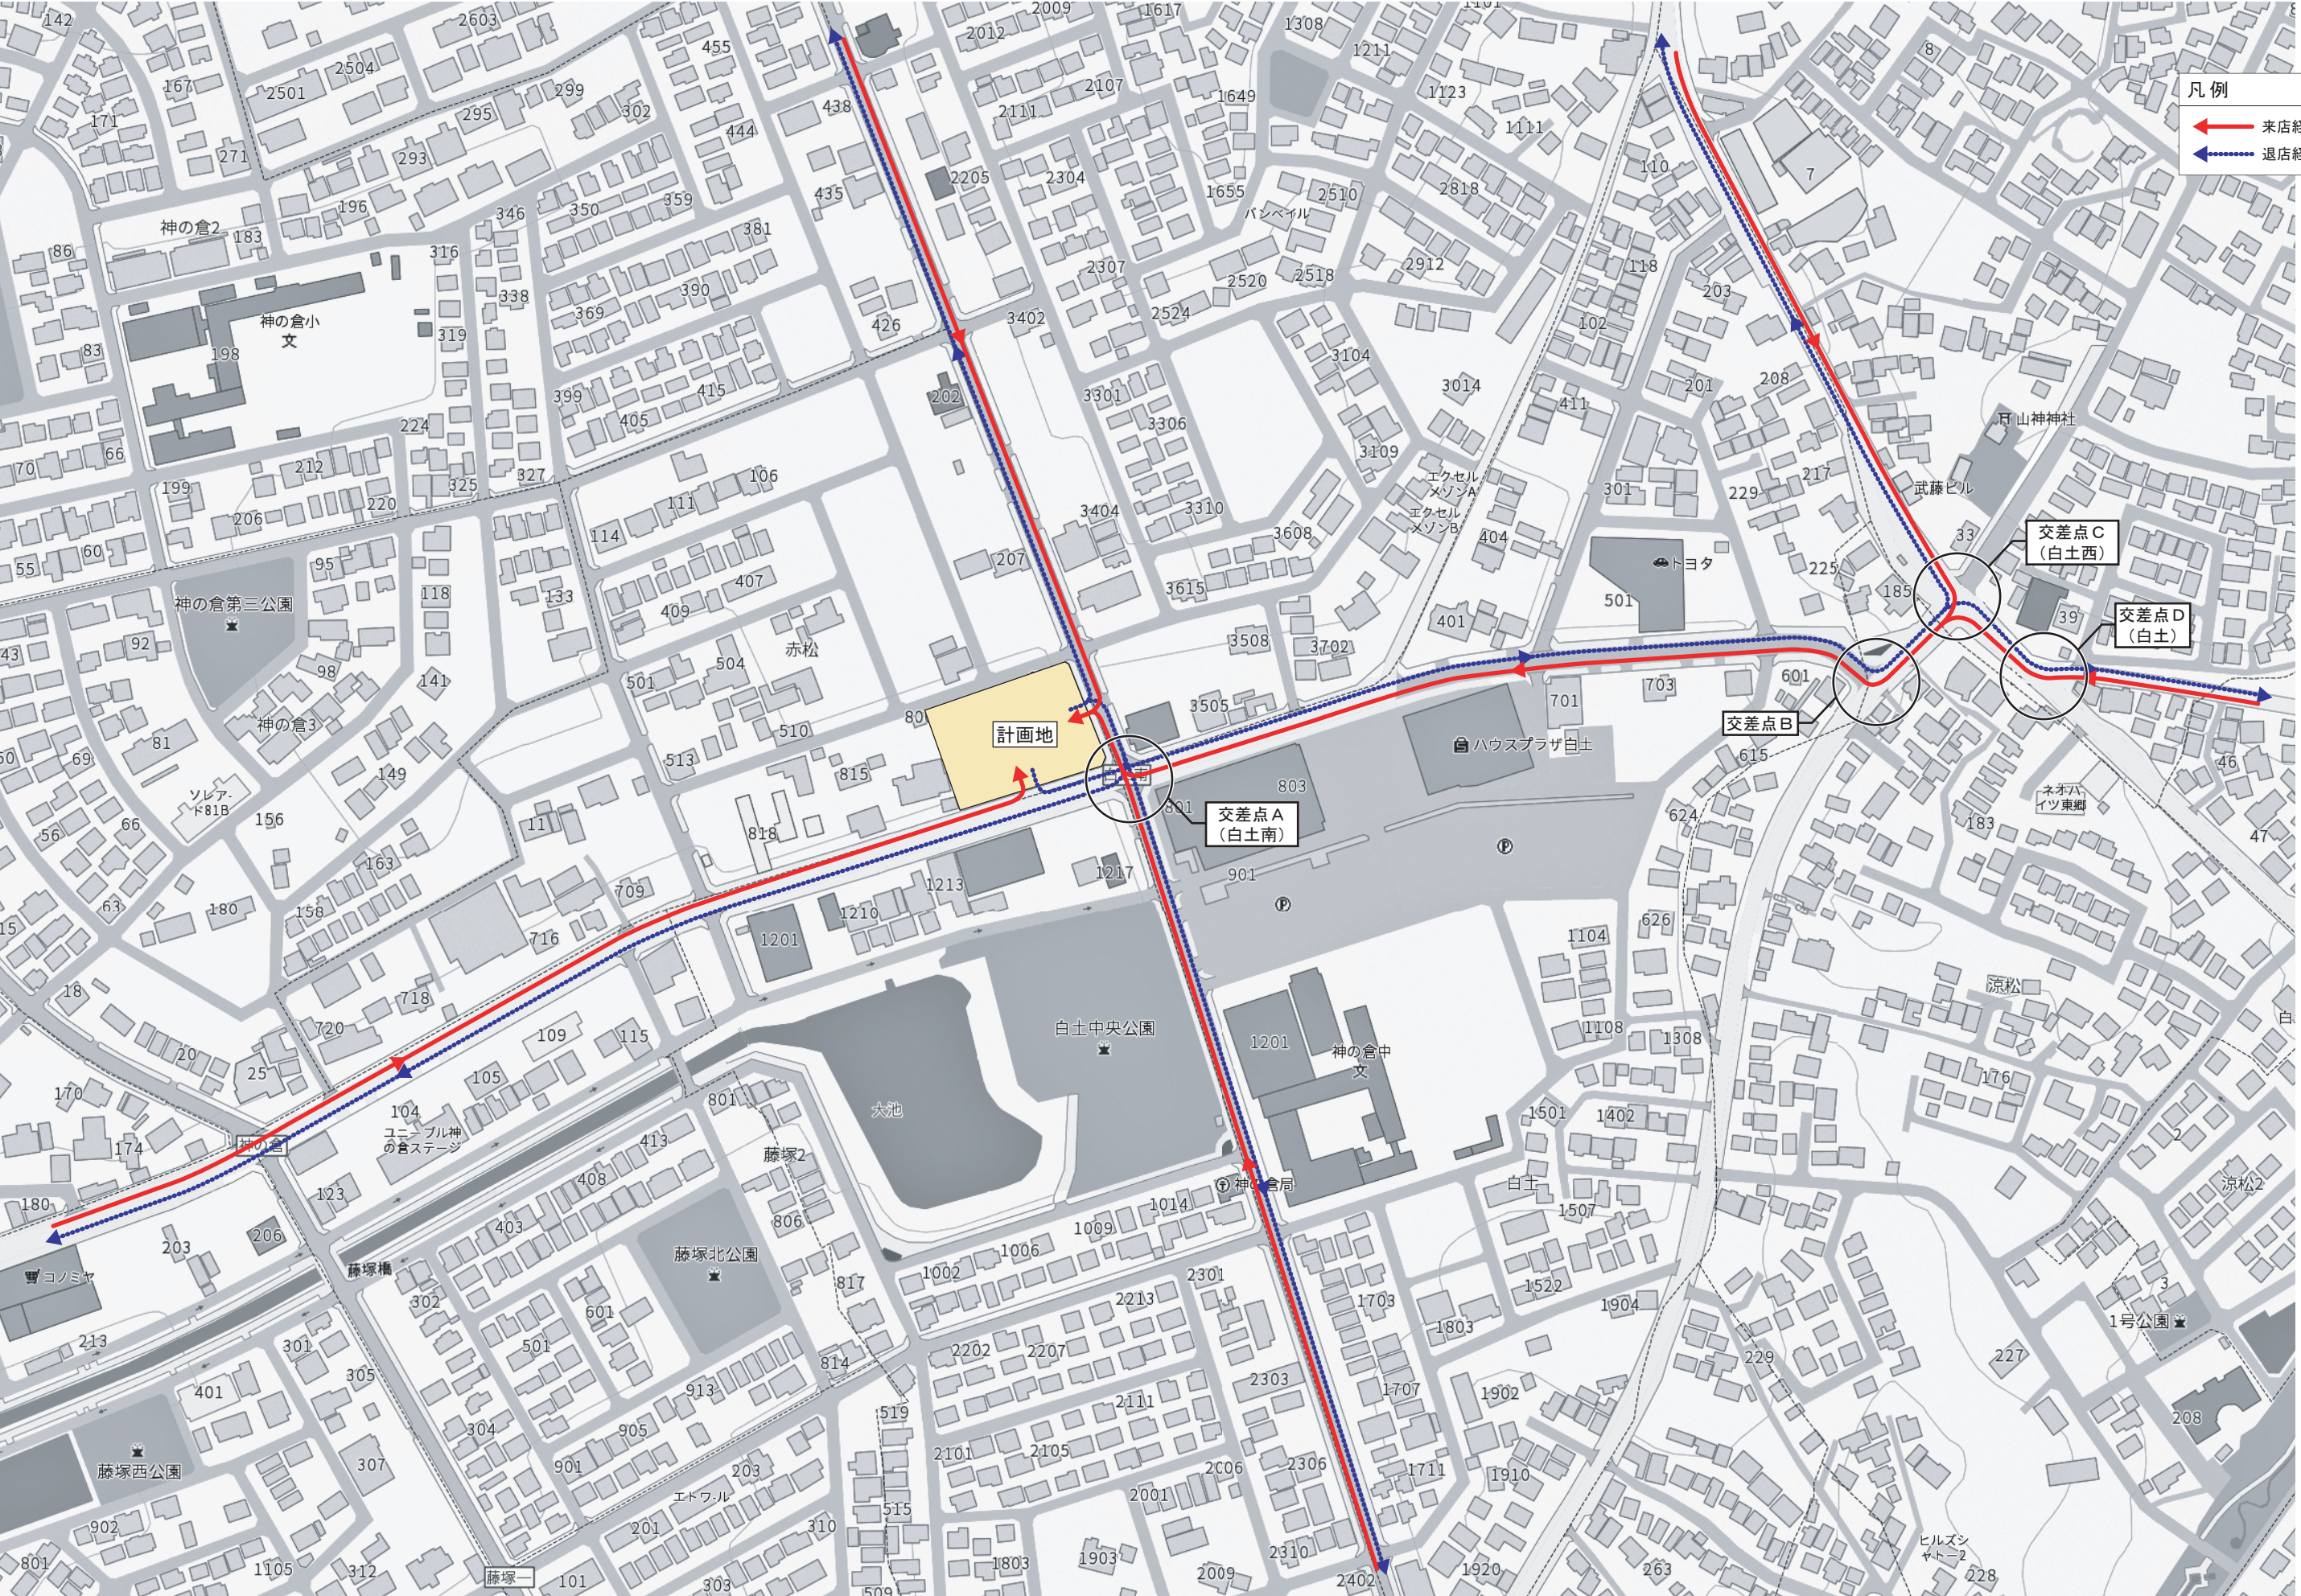

Copyright©GEOSPACE All Rights Reserved

※ 計画段階のため、今後変更となる可能性があります。