



計画図 (泥江地区)

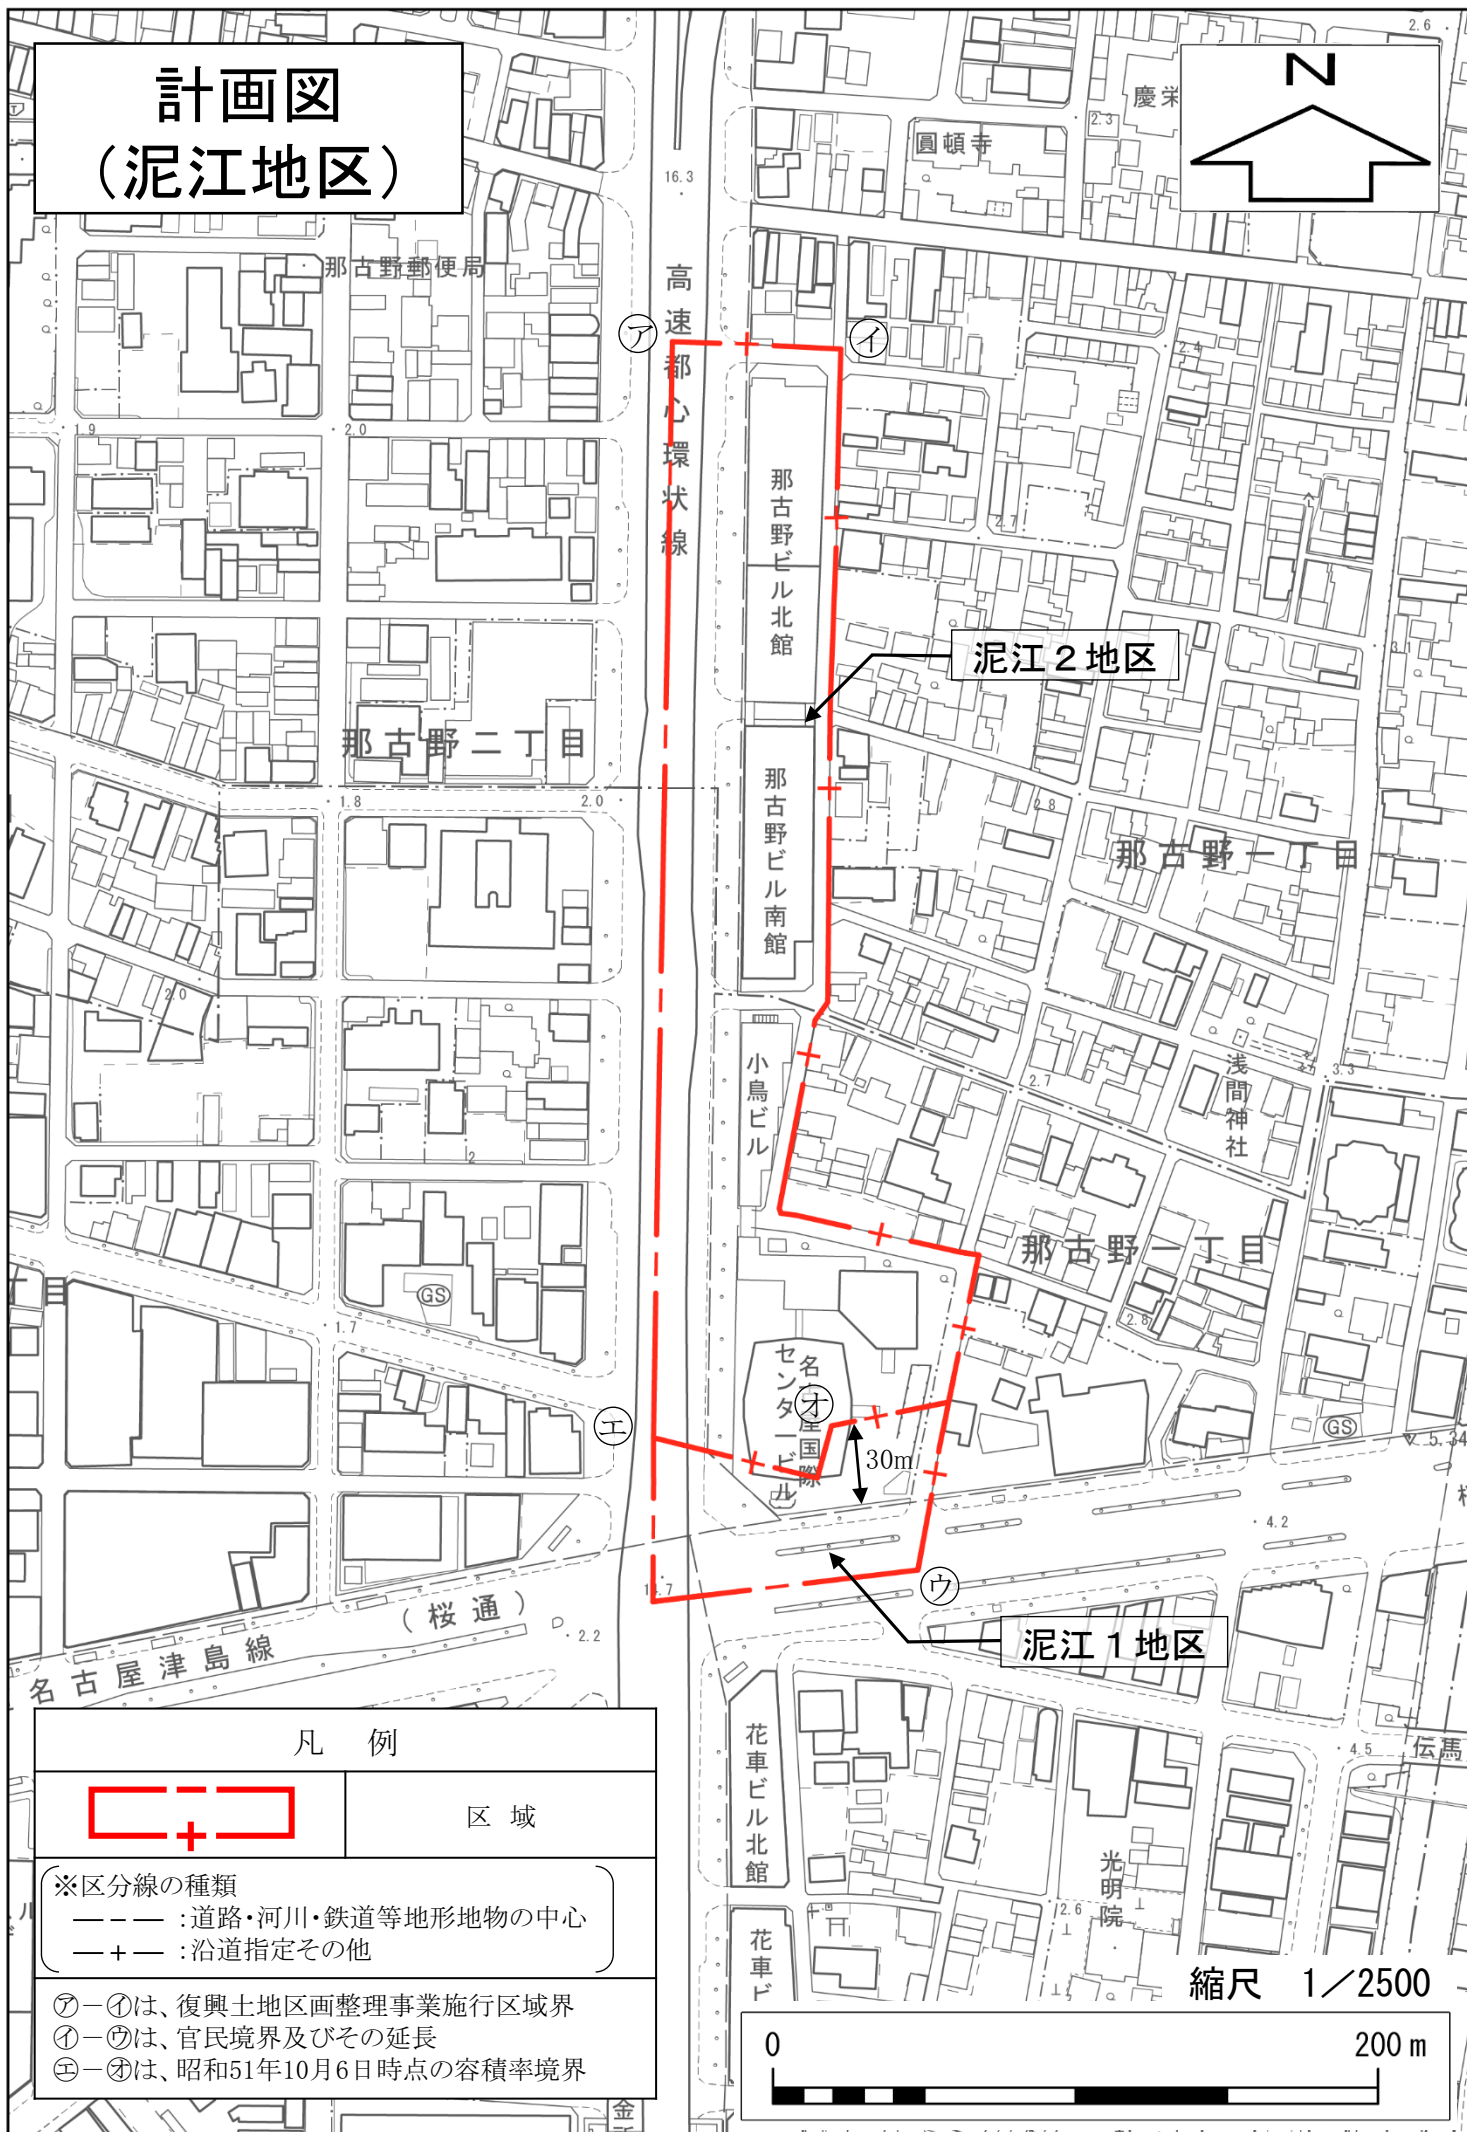

凡 例

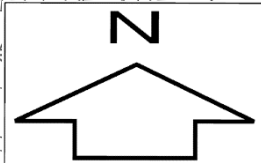

区 域

※区分線の種類

- : 道路・河川・鉄道等地形地物の中心
- +- : 沿道指定その他

- ㊦-㊦は、復興土地区画整理事業施行区域界
- ㊦-㊦は、官民境界及びその延長
- ㊦-㊦は、昭和51年10月6日時点の容積率境界

縮尺 1/2500

0 200 m