




計画図 (浄心地区)

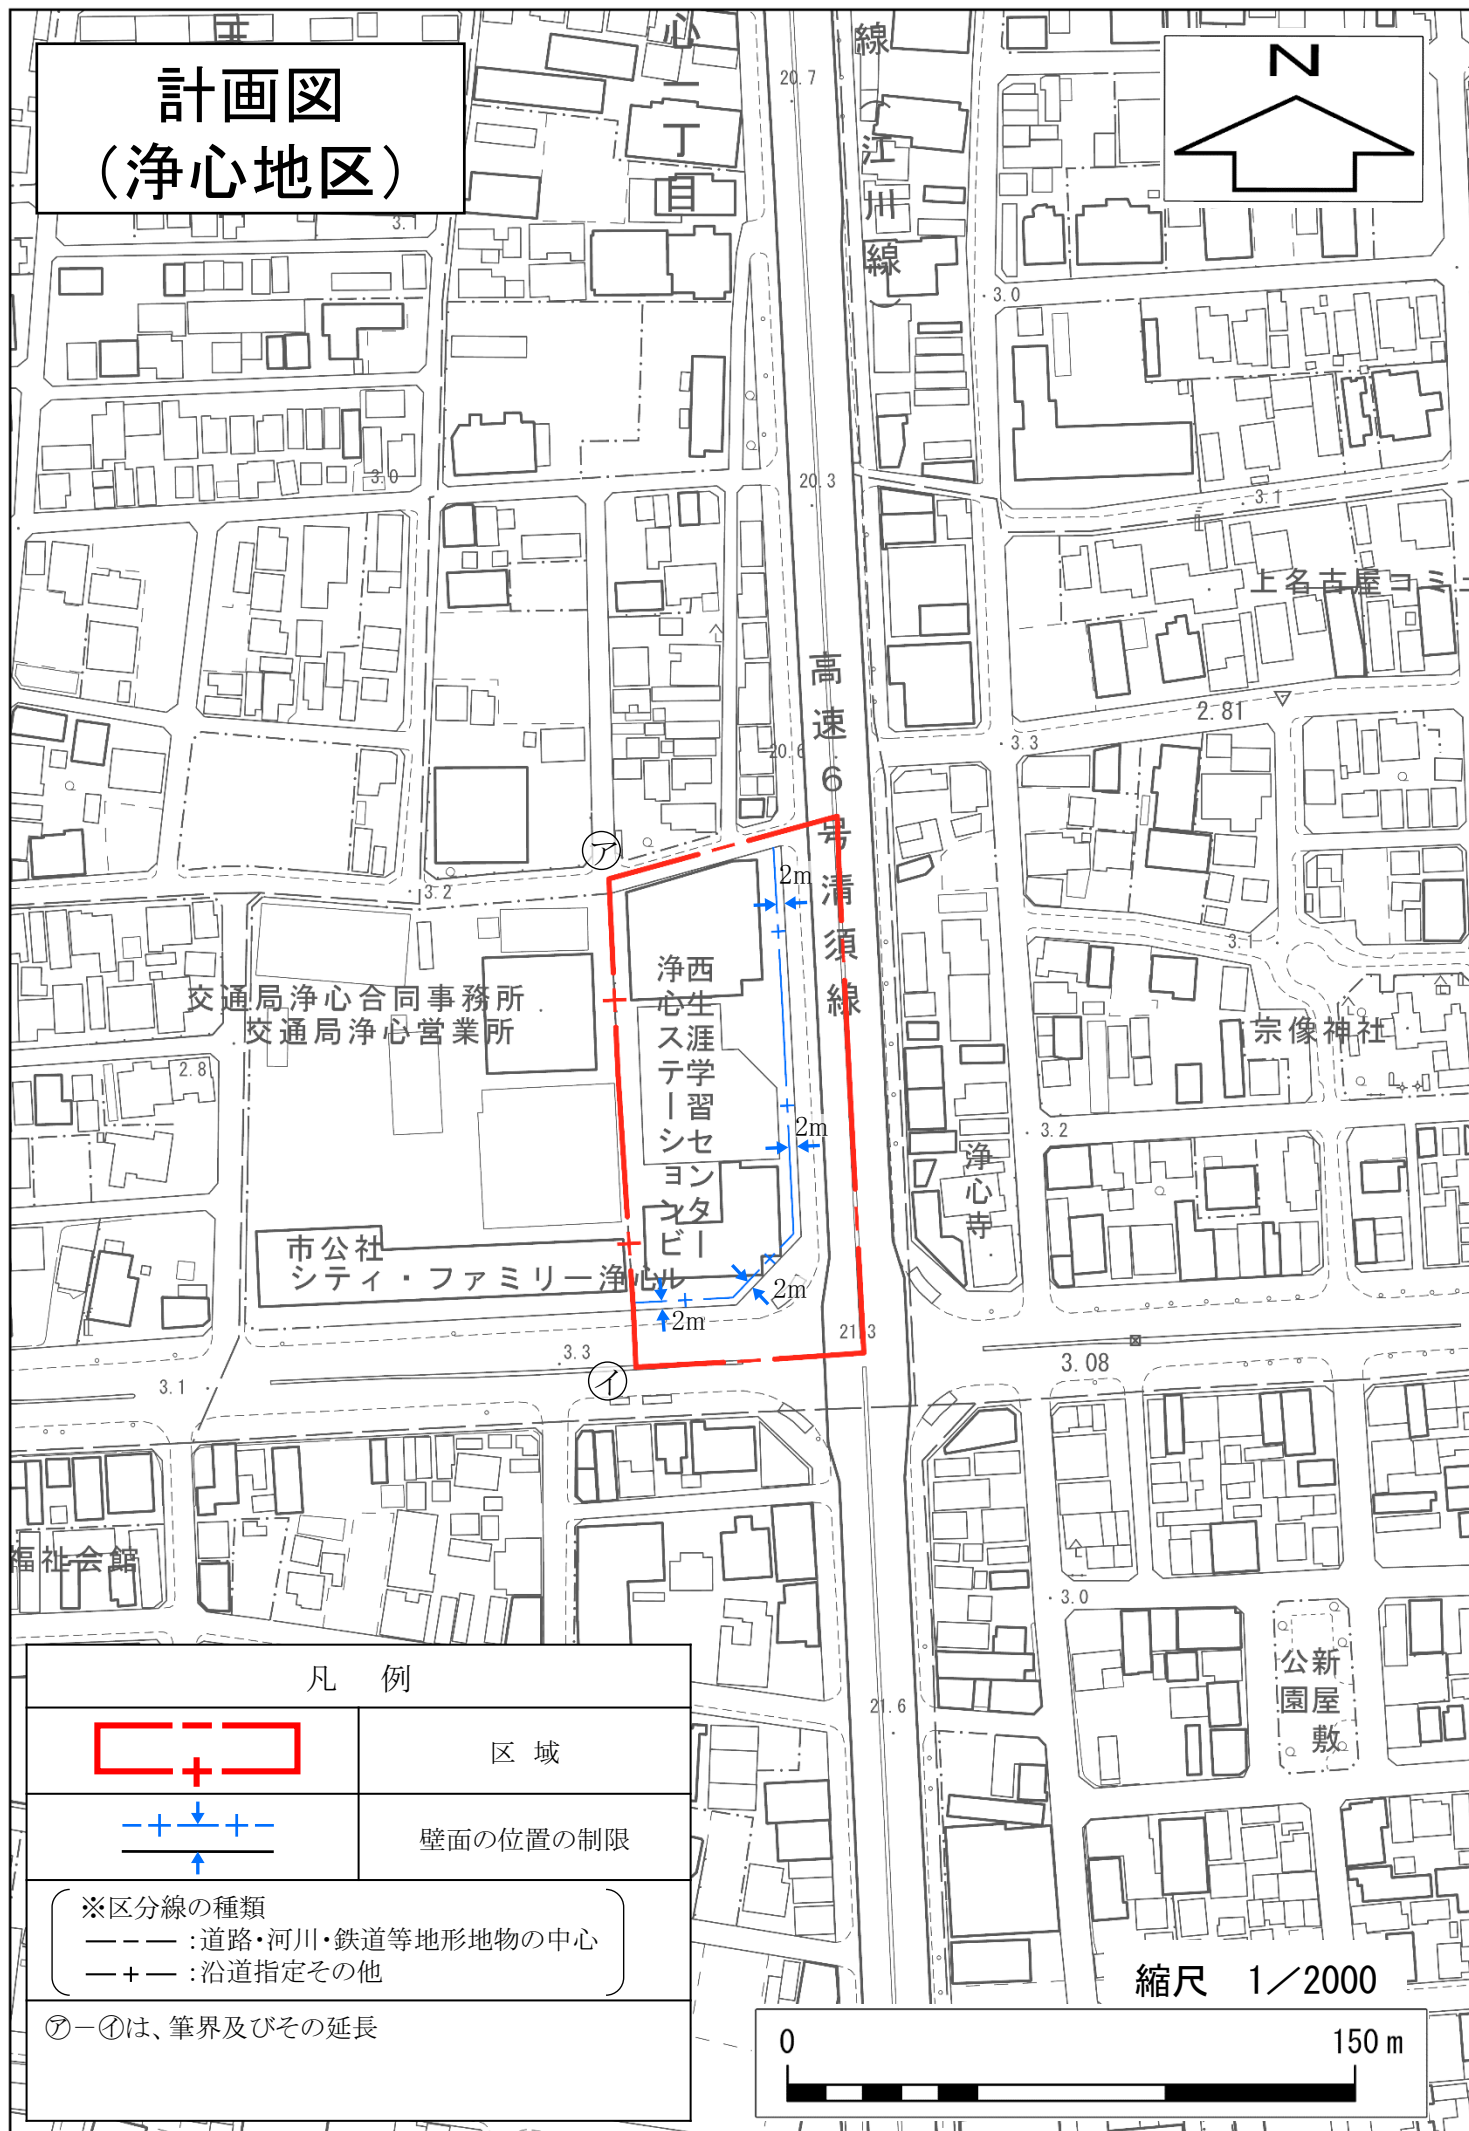

凡 例

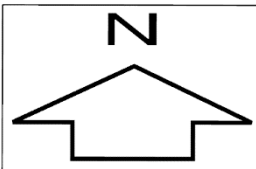

区 域

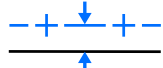

壁面の位置の制限

※区分線の種類

--- : 道路・河川・鉄道等地形地物の中心

-+- : 沿道指定その他

㊦-㊩は、筆界及びその延長

縮尺 1/2000

0

150 m