
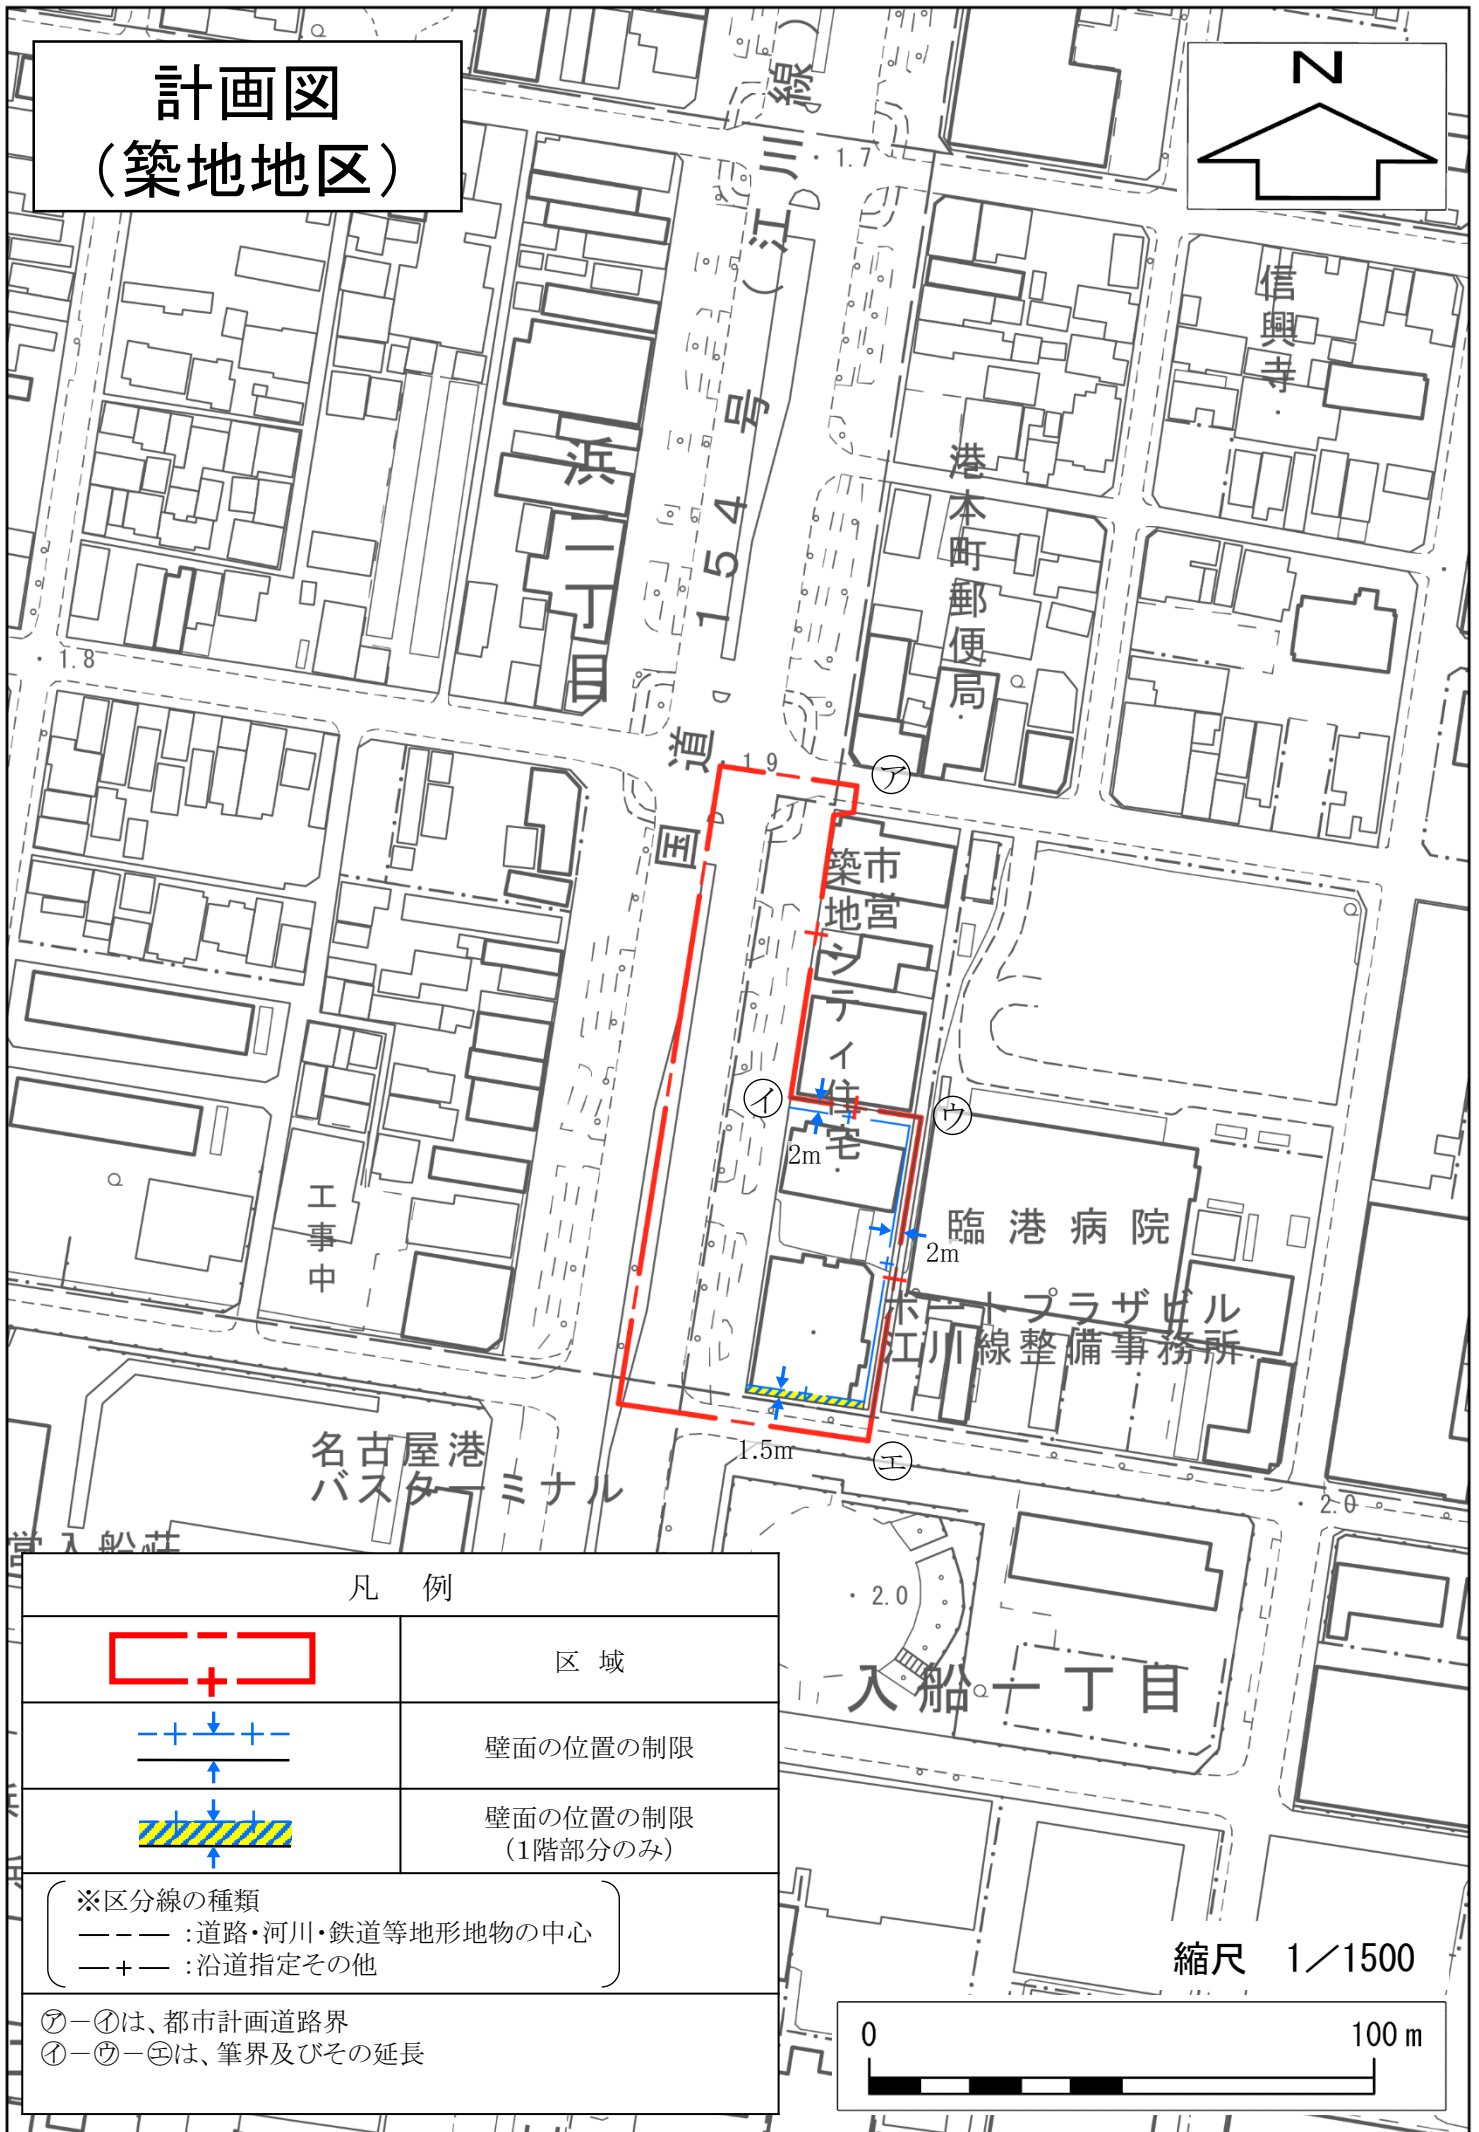


# 計画図 (築地地区)

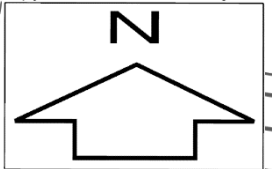

## 凡例

	区域
	壁面の位置の制限
	壁面の位置の制限 (1階部分のみ)
※区分線の種類 --- : 道路・河川・鉄道等地形地物の中心 -+- : 沿道指定その他	
⑦-①は、都市計画道路界 ①-⑦-⑤は、筆界及びその延長	

縮尺 1/1500

