
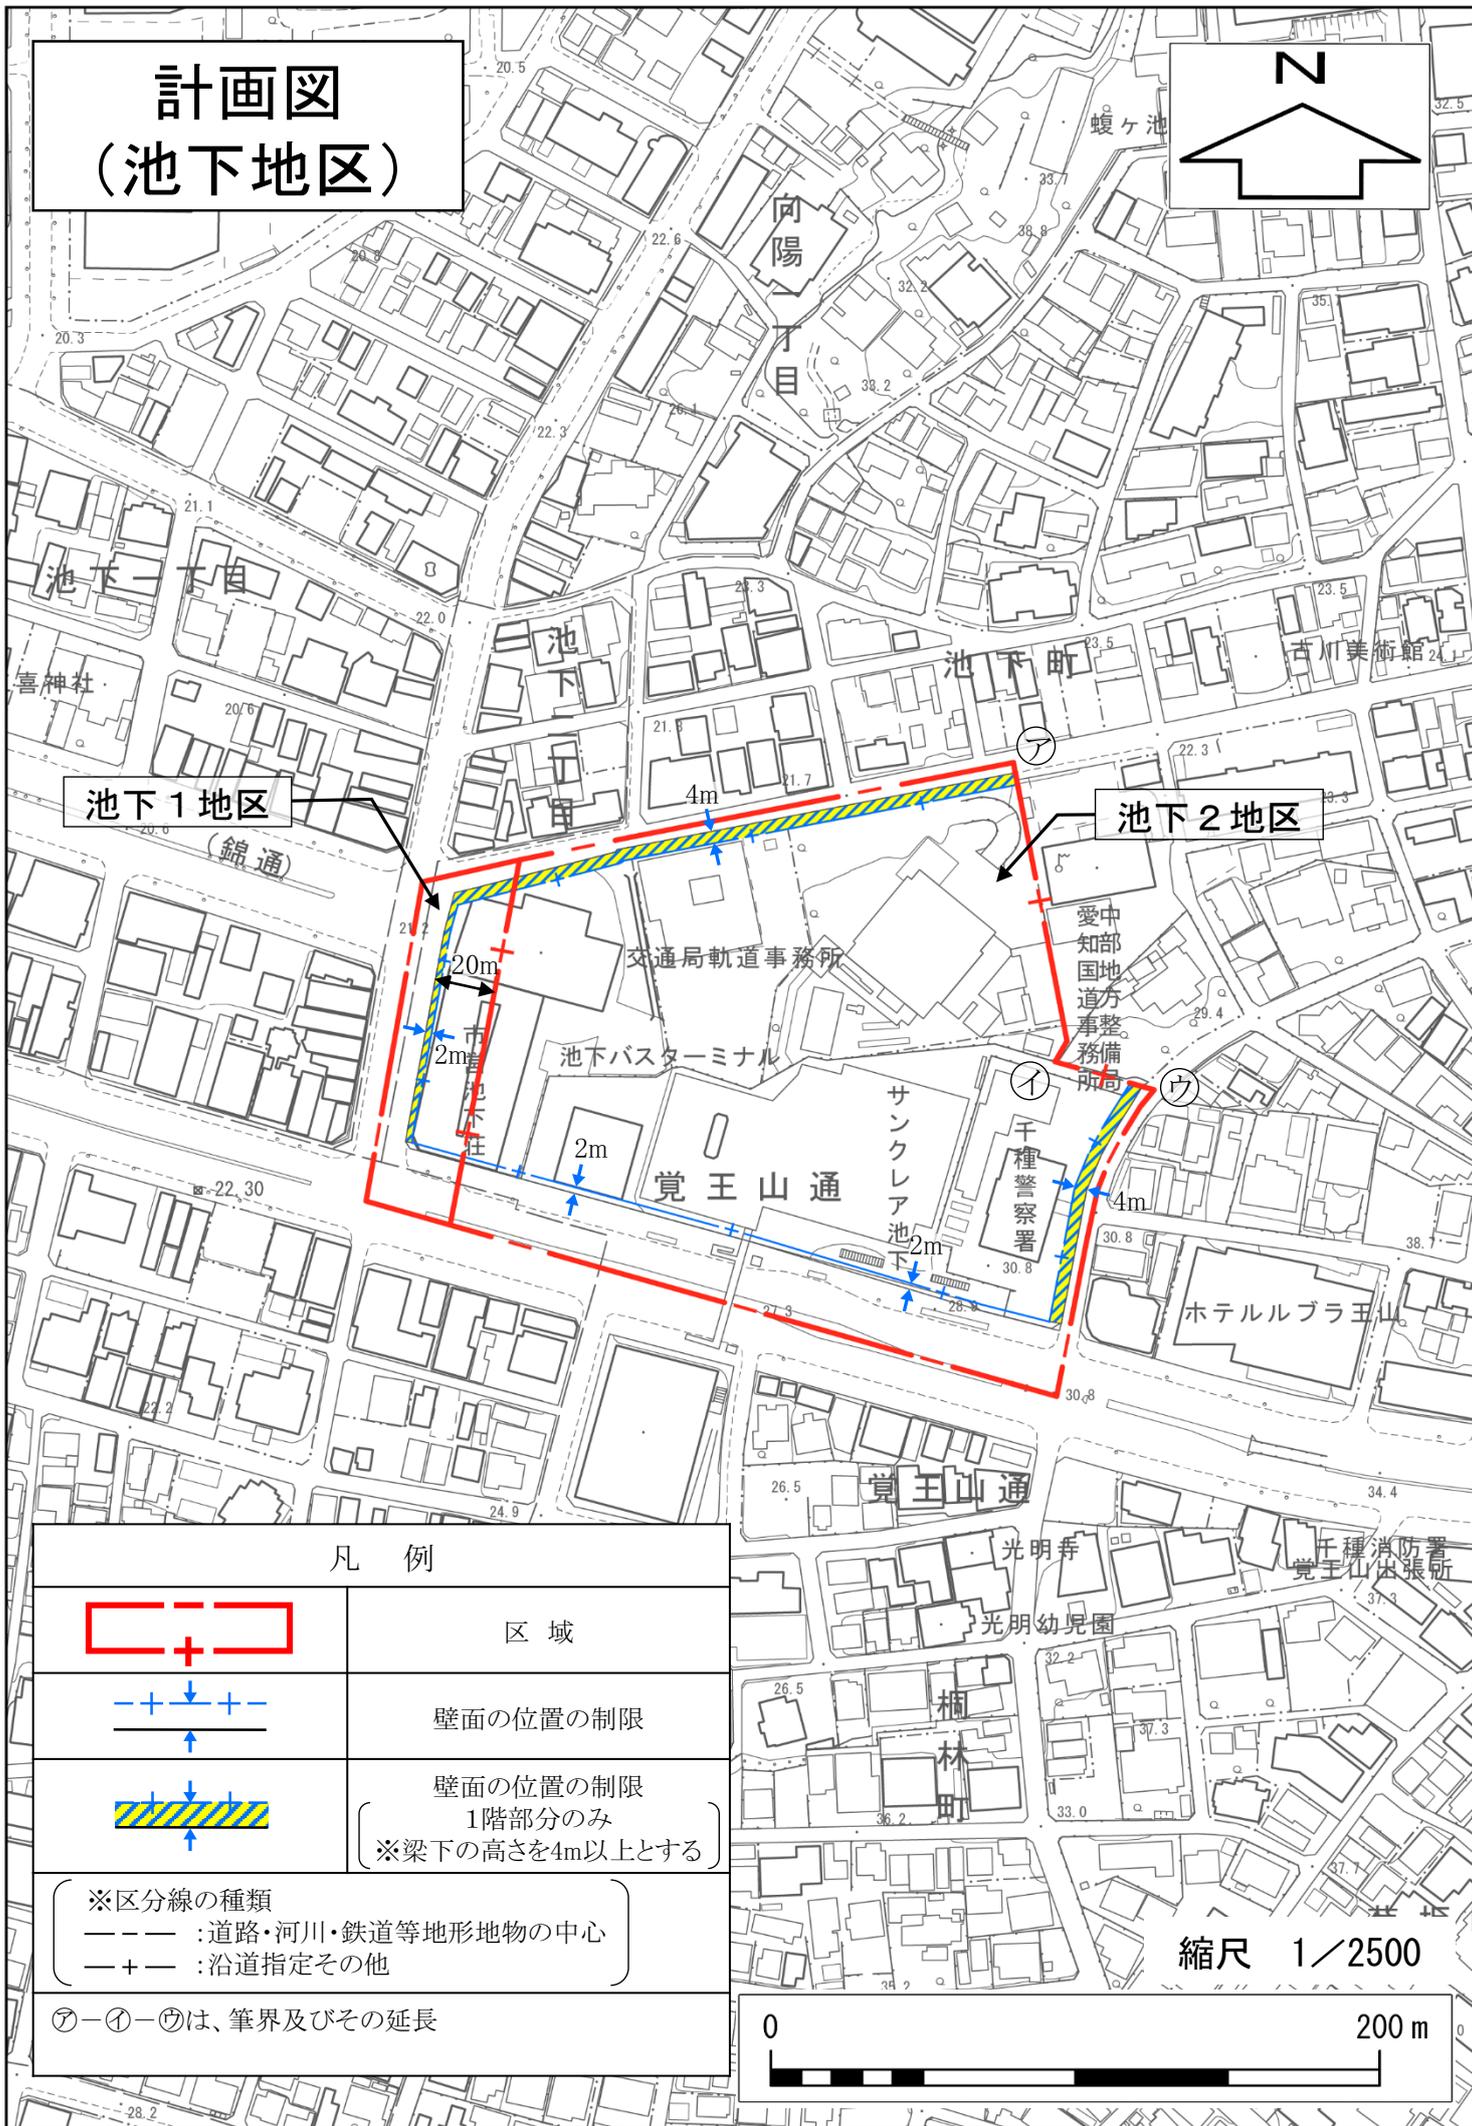


計画図 (池下地区)

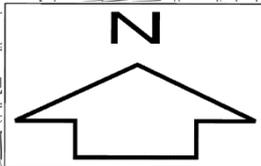

凡 例

	区域
	壁面の位置の制限
	壁面の位置の制限 1階部分のみ ※梁下の高さを4m以上とする
※区分線の種類 --- : 道路・河川・鉄道等地形地物の中心 -+- : 沿道指定その他	
㊦-㊩-㊪は、筆界及びその延長	

縮尺 1/2500

