
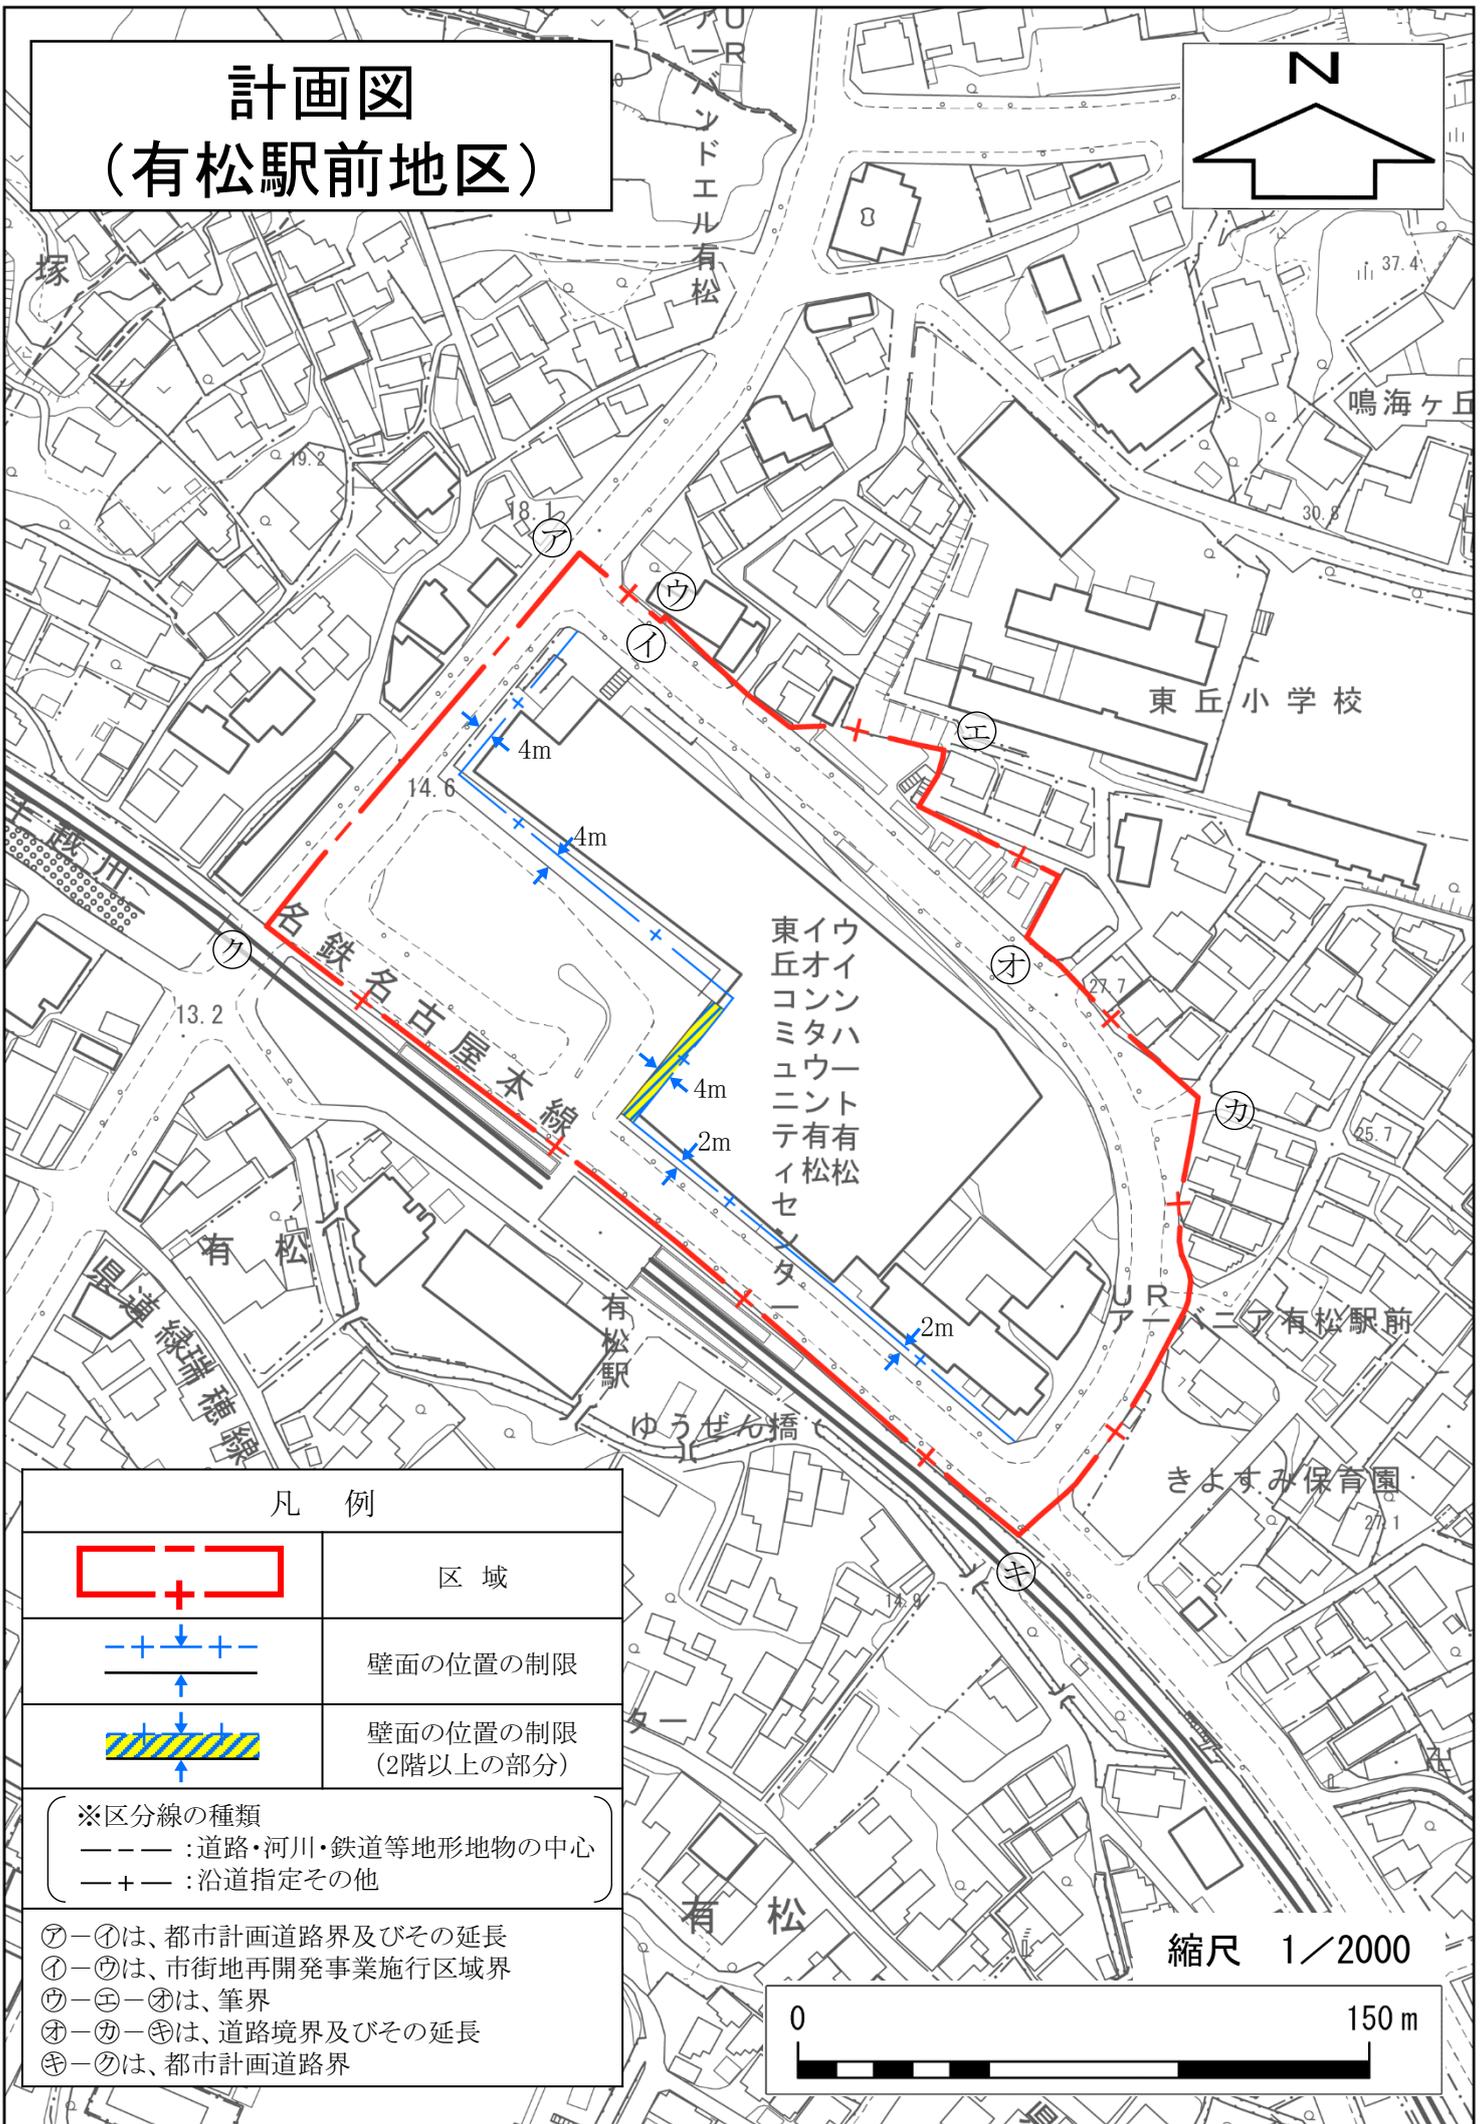


計画図 (有松駅前地区)

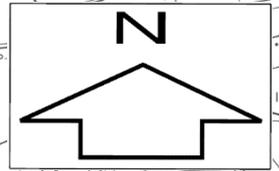

凡例

	区域
	壁面の位置の制限
	壁面の位置の制限 (2階以上の部分)

※区分線の種類

- : 道路・河川・鉄道等地形地物の中心
- +- : 沿道指定その他

- ㊦-㊧は、都市計画道路界及びその延長
- ㊨-㊩は、市街地再開発事業施行区域界
- ㊪-㊫-㊬は、筆界
- ㊭-㊮-㊯は、道路境界及びその延長
- ㊰-㊱は、都市計画道路界

縮尺 1/2000

