




計画図 (末盛通地区)

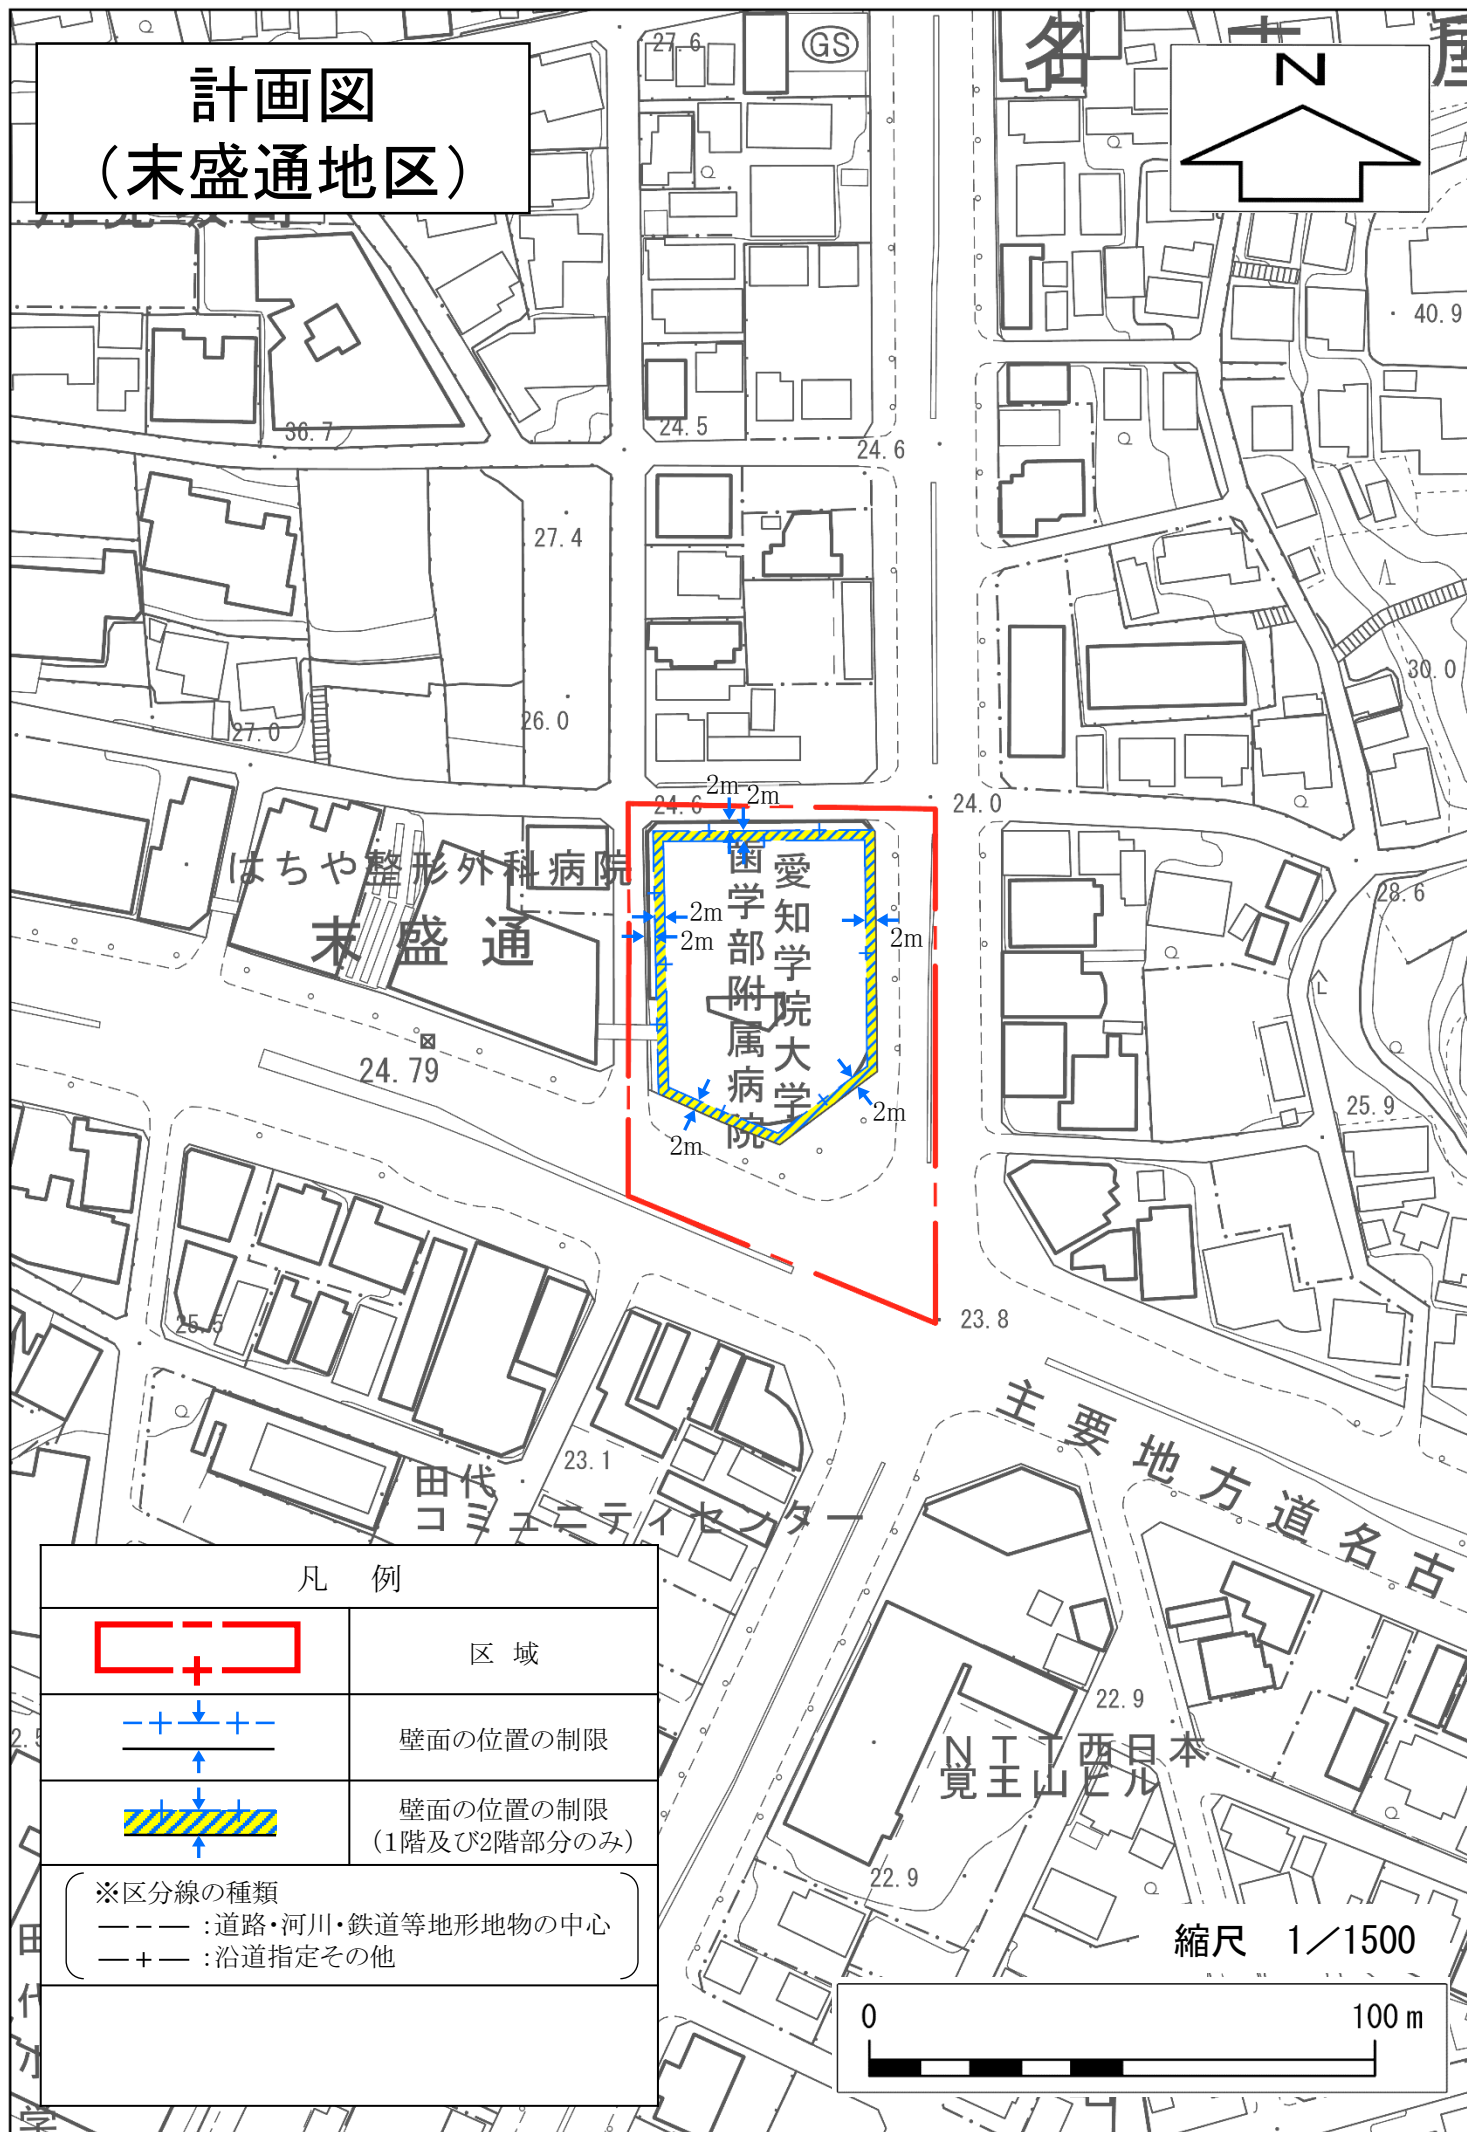

凡 例

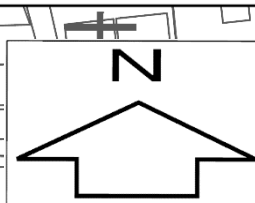

区 域

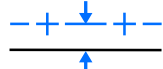

壁面の位置の制限



壁面の位置の制限
(1階及び2階部分のみ)

※区分線の種類

- : 道路・河川・鉄道等地形地物の中心
- +— : 沿道指定その他

縮尺 1/1500

