


計画図 (新栄三丁目地区)

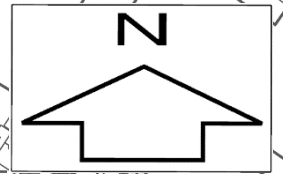

新栄三丁目1地区


新栄三丁目2地区

UR
アクションオス
千種
30m

新栄
三丁目

今池二丁目

縮尺 1/2000

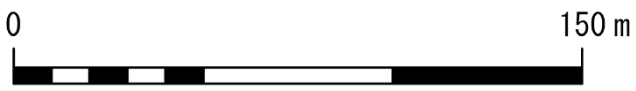

凡例



区域

- ※区分線の種類
 --- : 道路・河川・鉄道等地形地物の中心
 -+- : 沿道指定その他

- ⊙-①は区界
 ①-②は鉄道敷地界
 ⊙-⊕は筆界及びその延長