
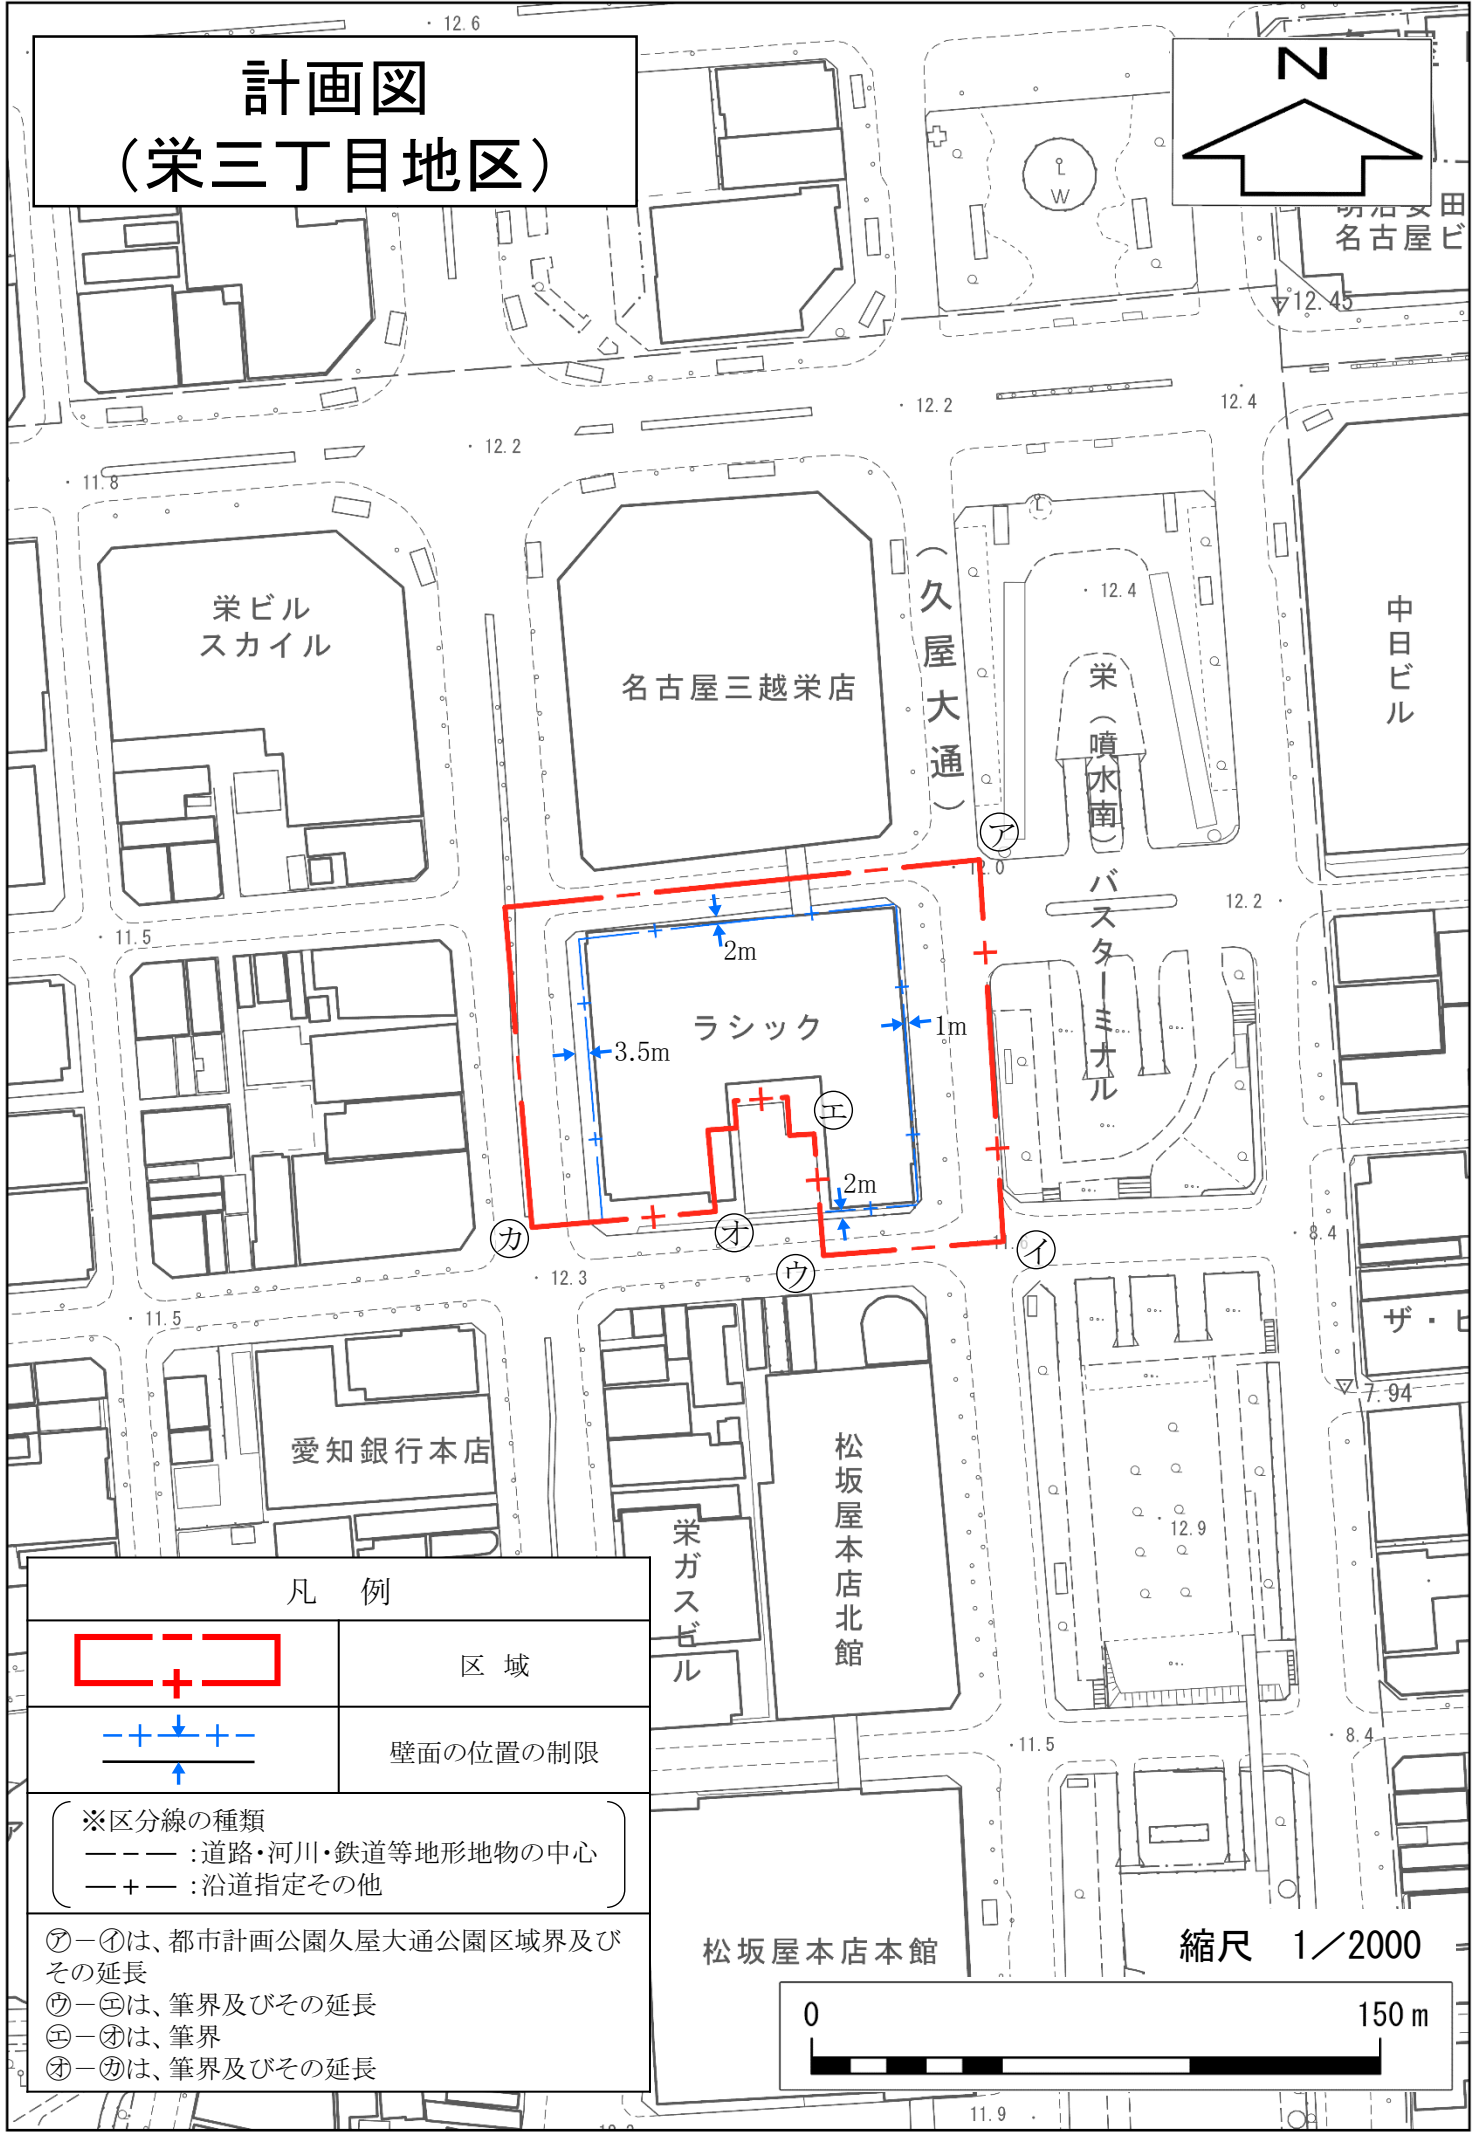


計画図 (栄三丁目地区)

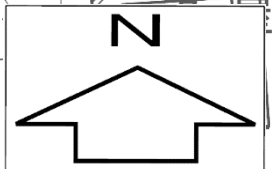

凡 例

	区 域
	壁面の位置の制限
※区分線の種類 - - - : 道路・河川・鉄道等地形地物の中心 - + - : 沿道指定その他	
㊦-㊧は、都市計画公園久屋大通公園区域界及びその延長 ㊨-㊩は、筆界及びその延長 ㊪-㊫は、筆界 ㊬-㊭は、筆界及びその延長	

縮尺 1/2000

