




計画図 (鳴海地区)

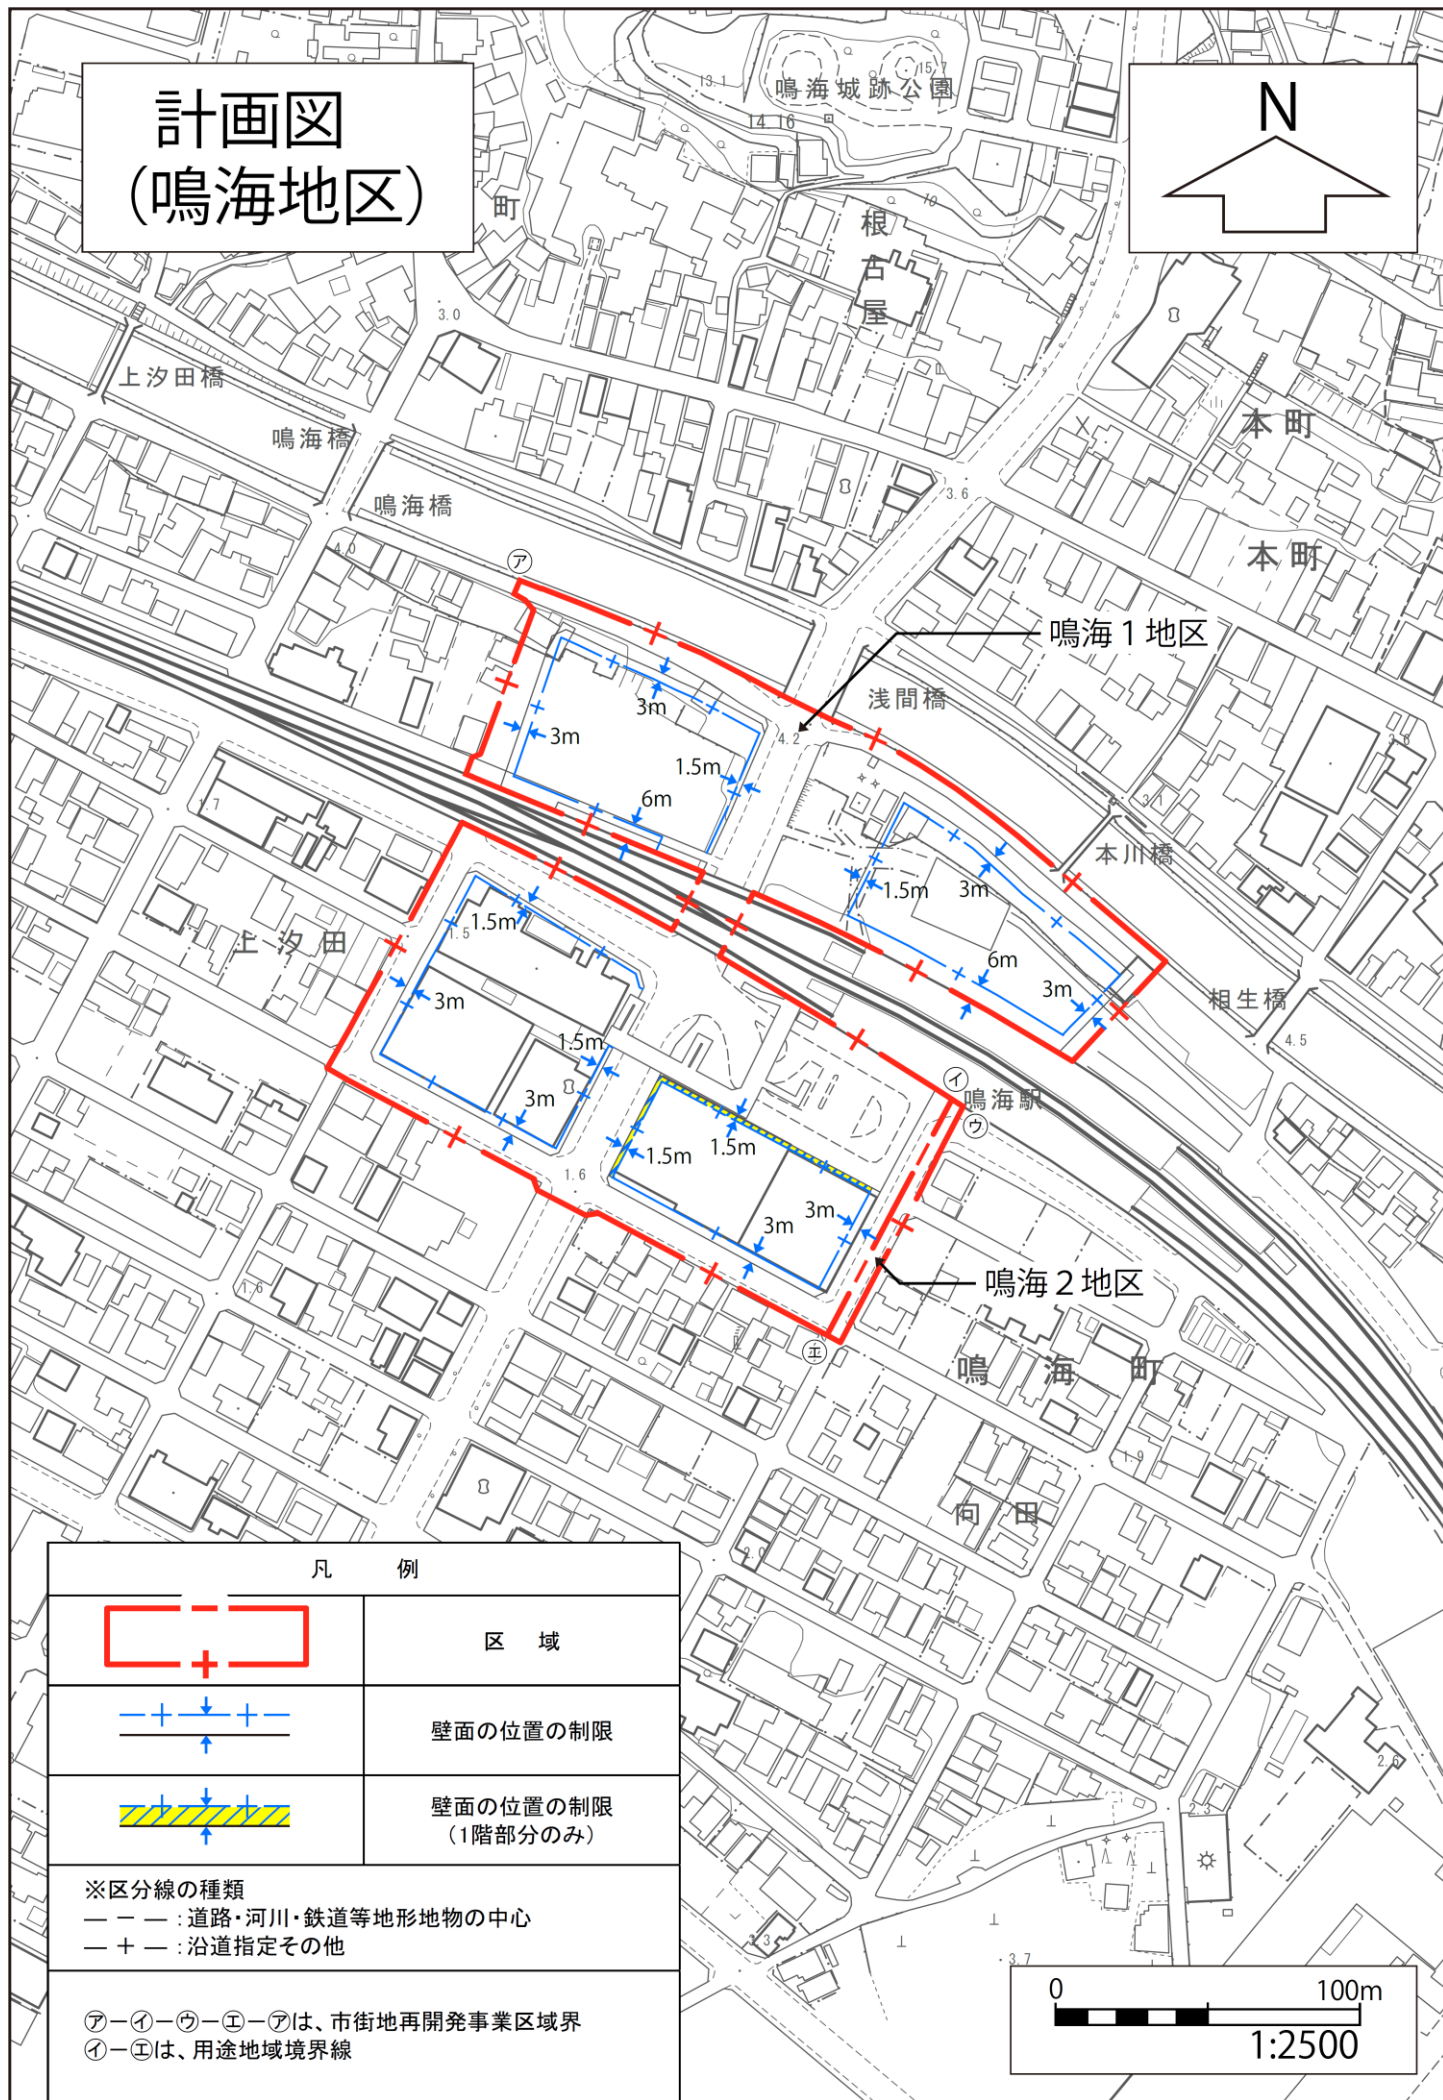


凡 例

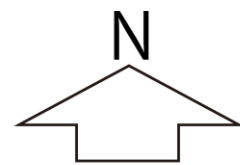

区 域

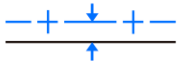

壁面の位置の制限

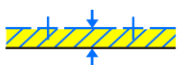

壁面の位置の制限
(1階部分のみ)

※区分線の種類

— — — : 道路・河川・鉄道等地形地物の中心

— + — : 沿道指定その他

㊦-㊩-㊪-㊫-㊬は、市街地再開発事業区域界

㊩-㊫は、用途地域境界線

