






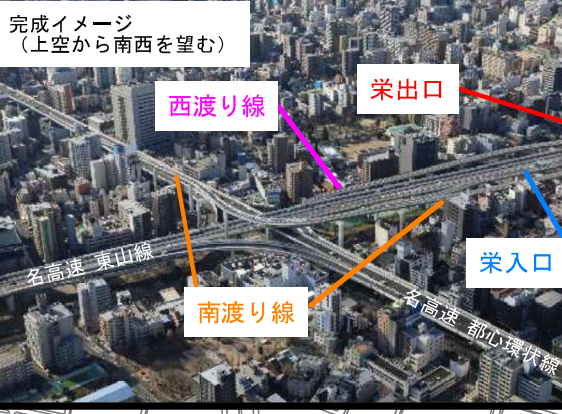


栄出入口・西渡り線・南渡り線 平面図 (案)

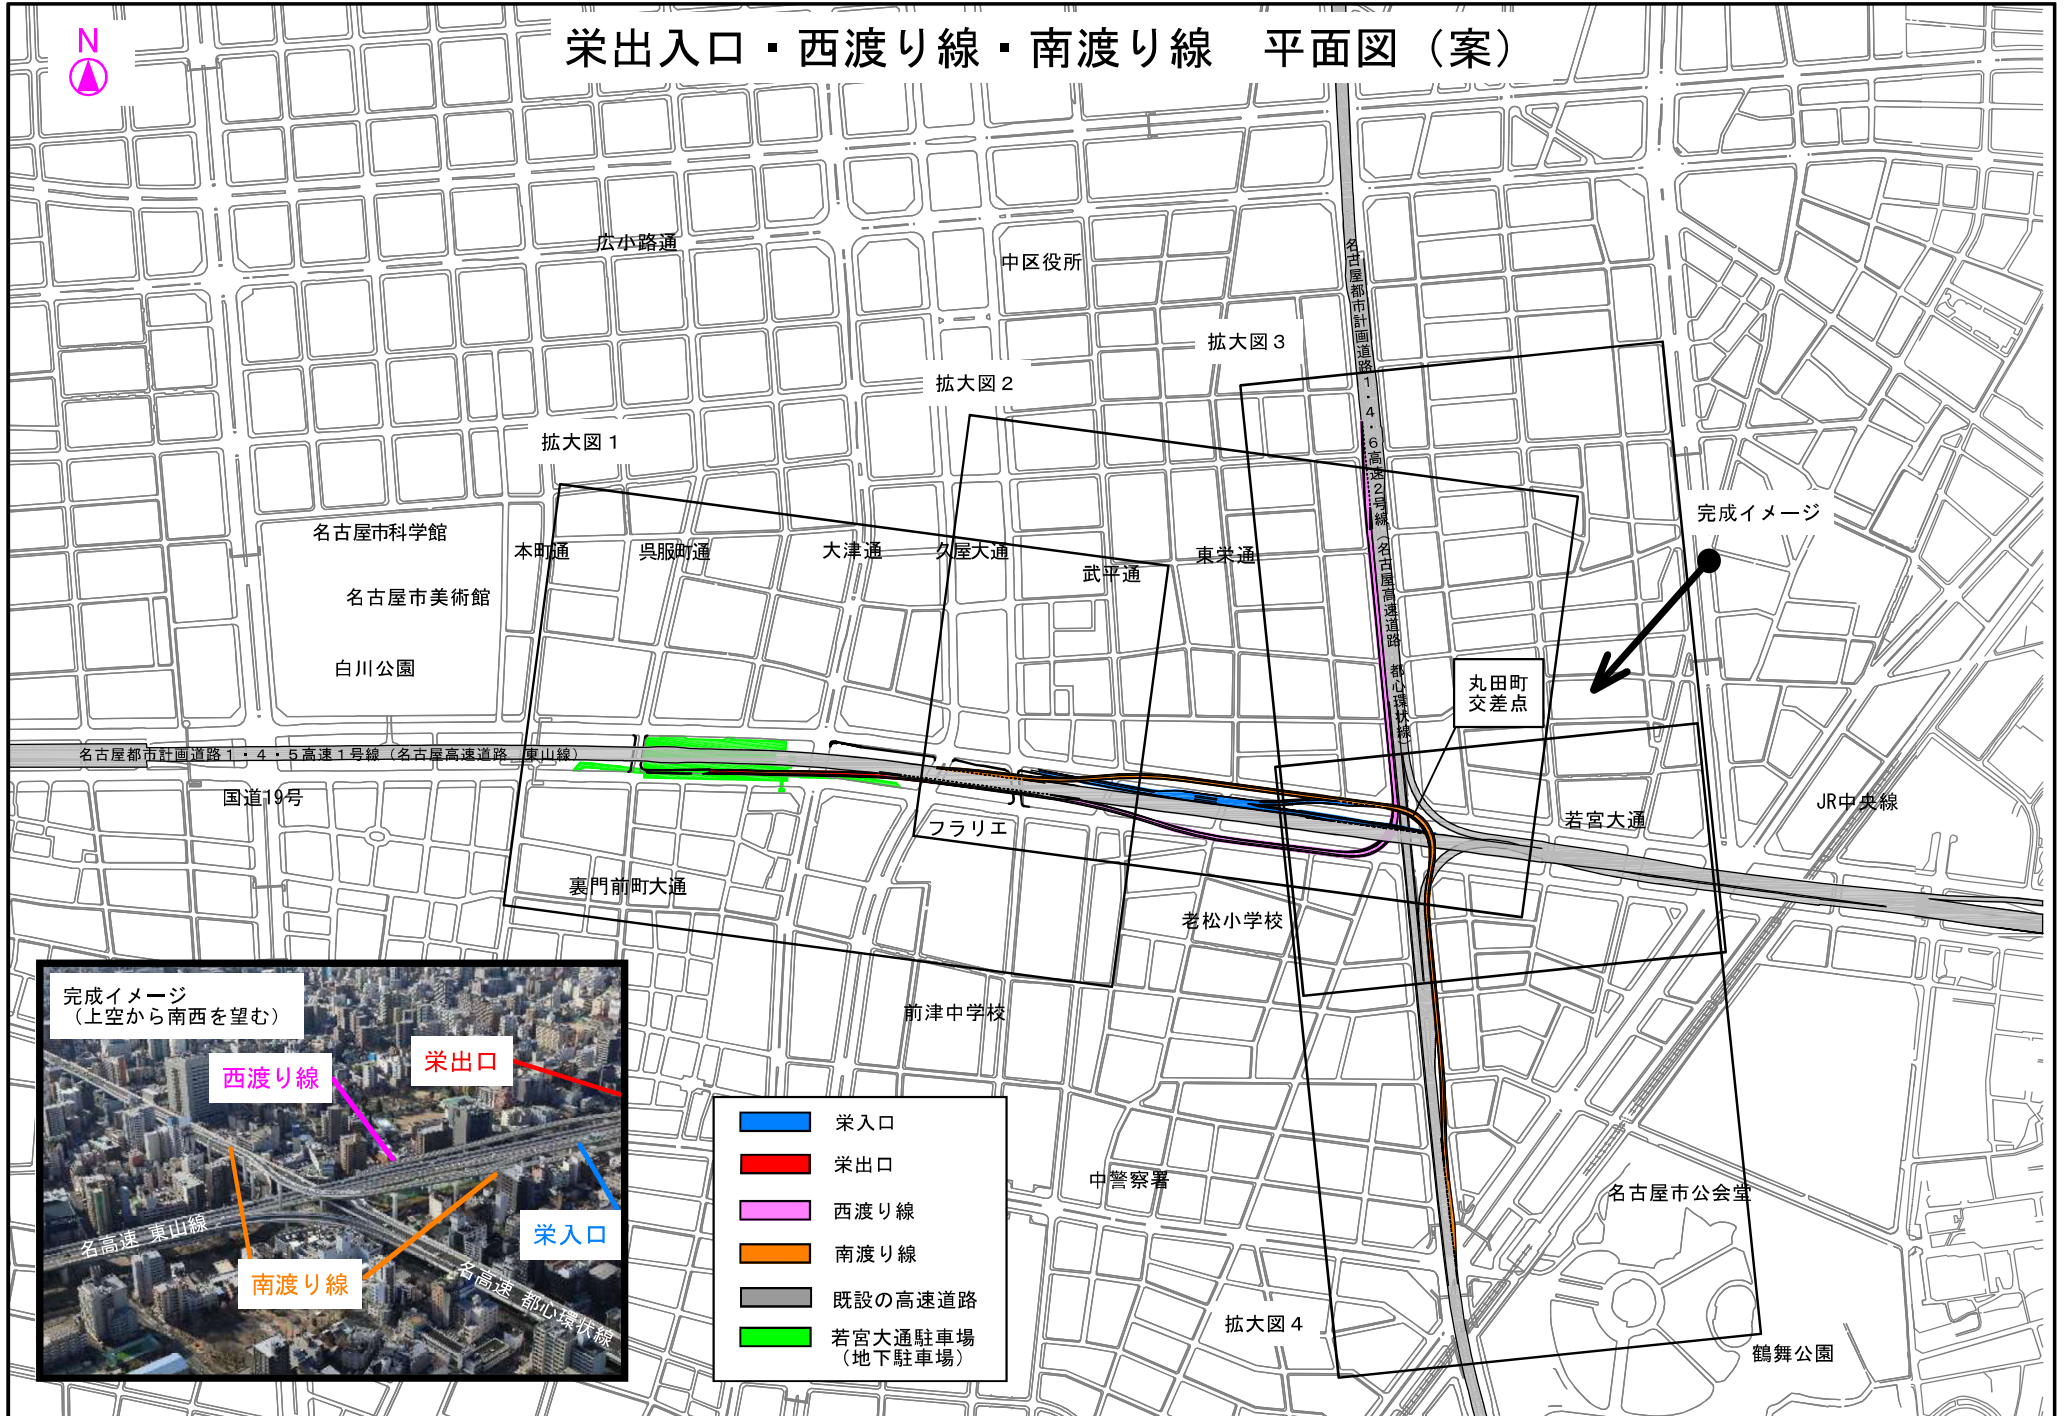

- 栄入口
- 栄出口
- 西渡り線
- 南渡り線
- 既設の高速道路
- 若宮大通駐車場 (地下駐車場)

拡大図 1 (名古屋高速道路)

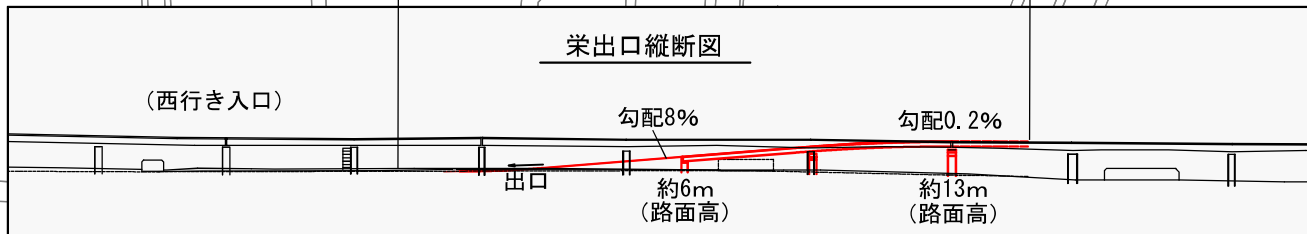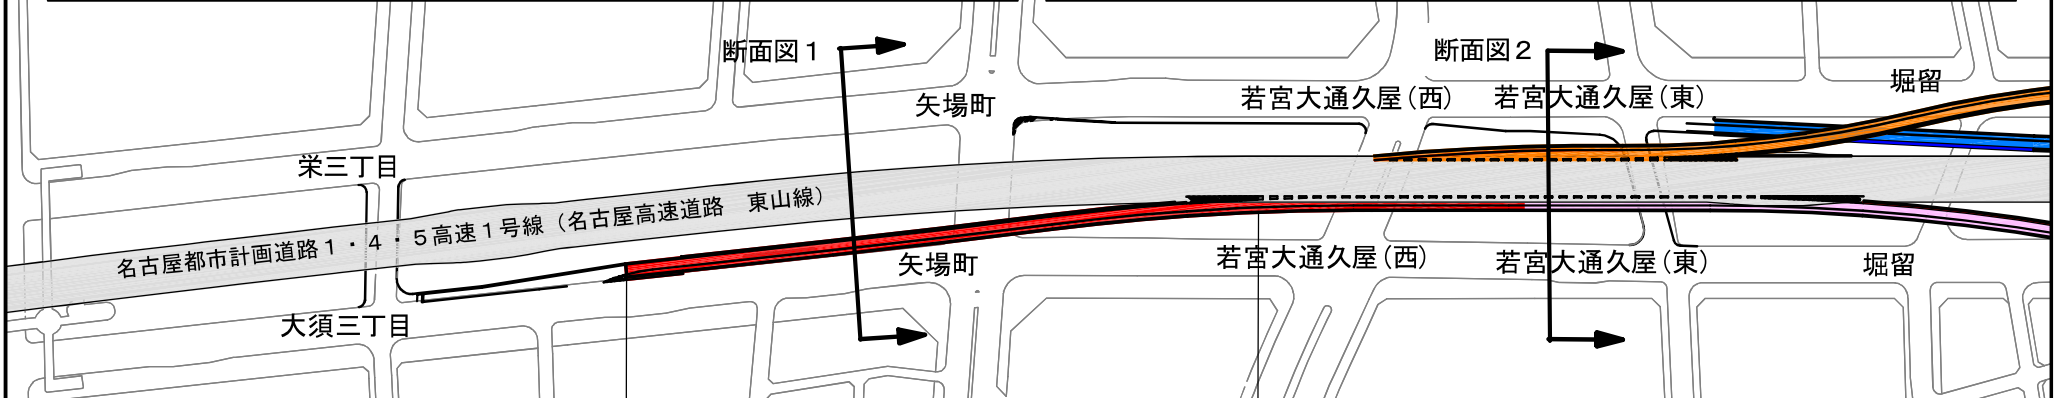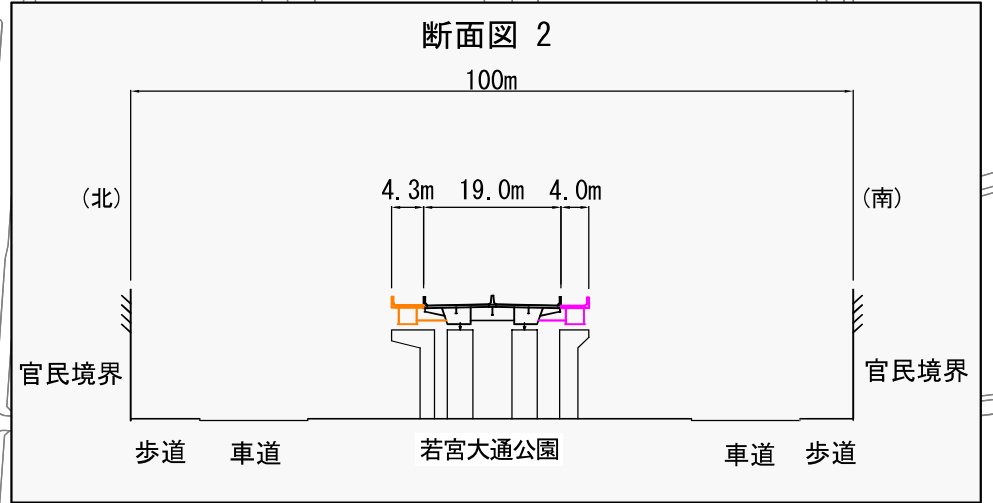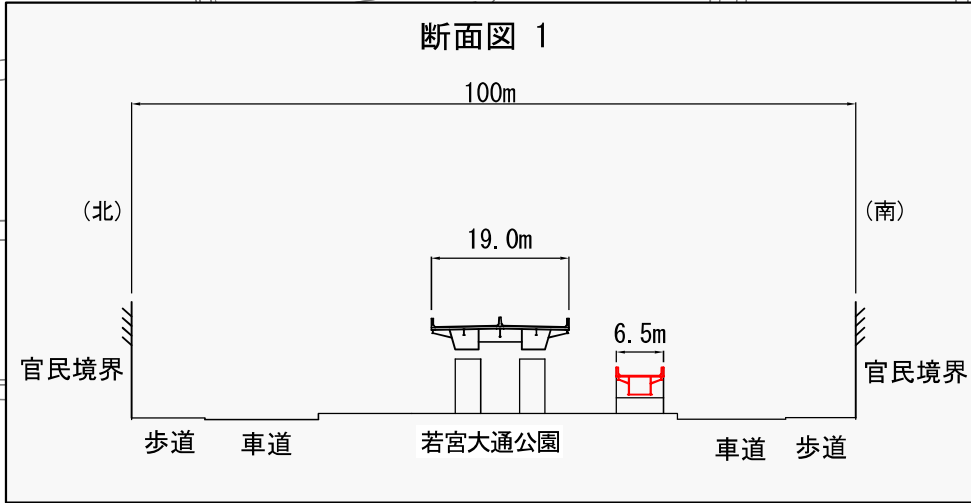


- 栄入口
- 栄出口
- 西渡り線
- 南渡り線
- 既設の高速道路




拡大図2 (名古屋高速道路)


断面図 3

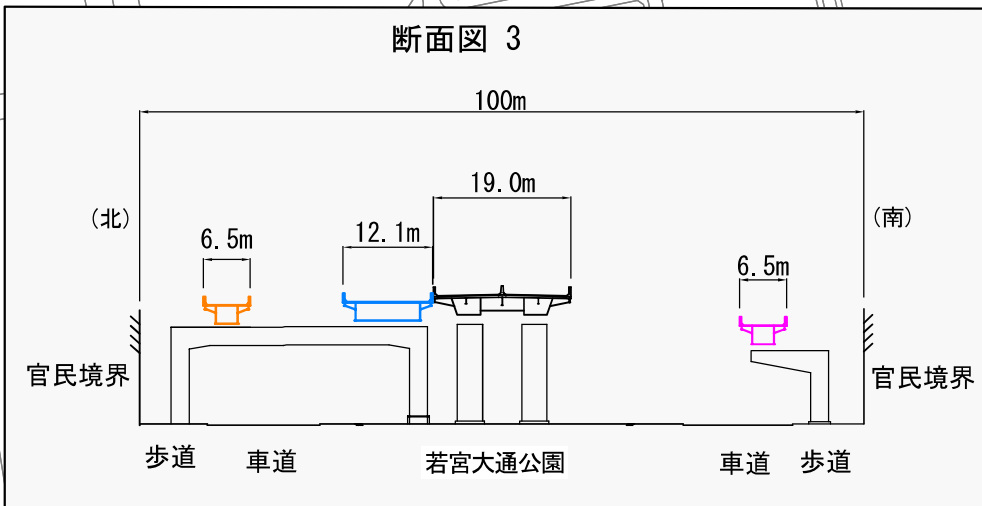

断面図 4

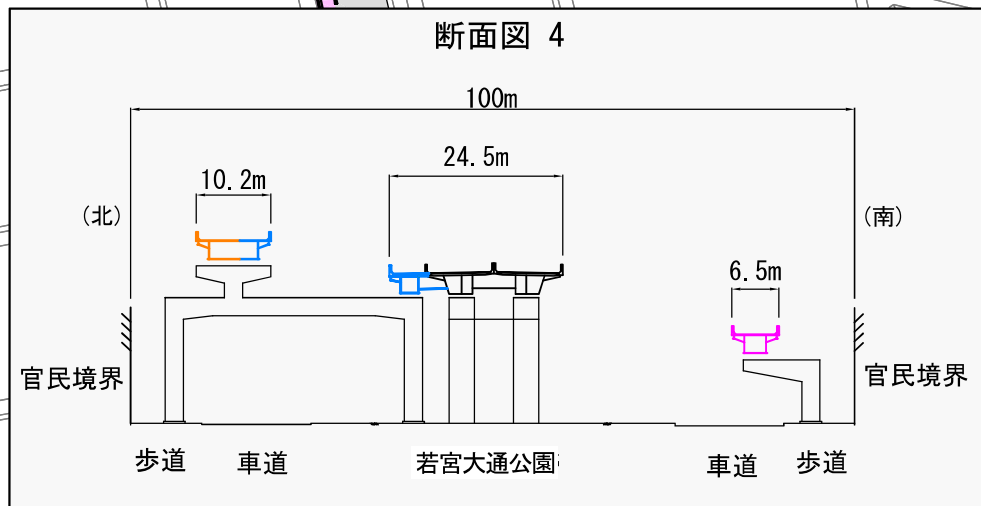


栄入口縦断面図

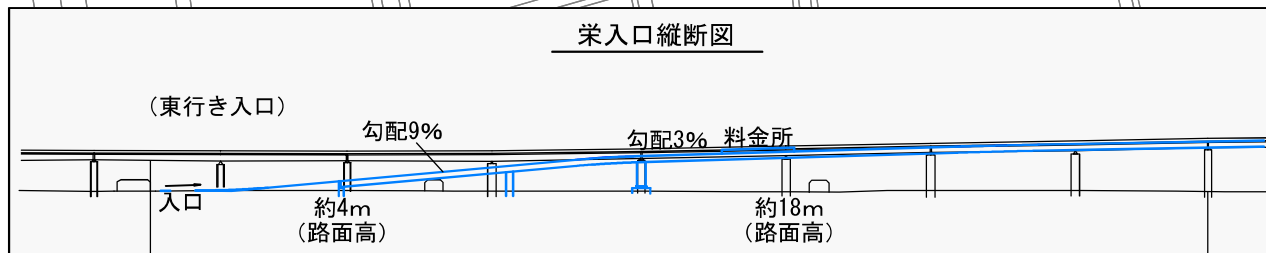

- 栄入口
- 栄出口
- 西渡り線
- 南渡り線
- 既設の高速道路

断面図 3

断面図 4

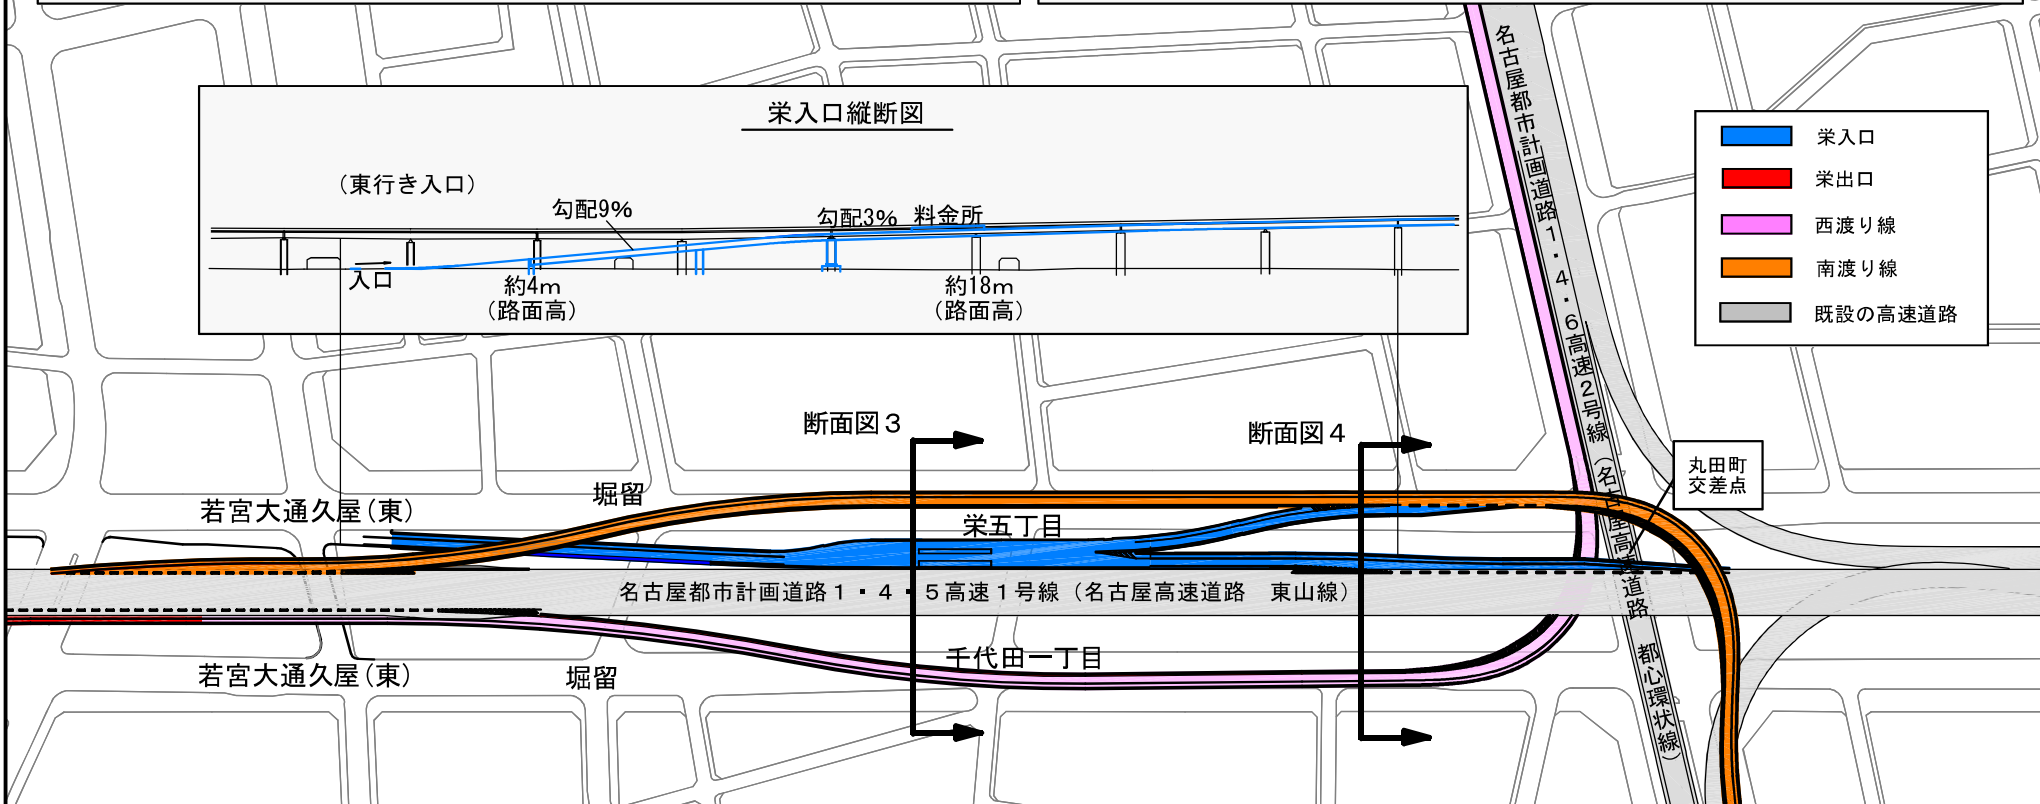


拡大図3 (名古屋高速道路)



瓦町




名古屋都市計画道路1・4・6高速2号線 (名古屋高速道路 都心環状線)

断面図5

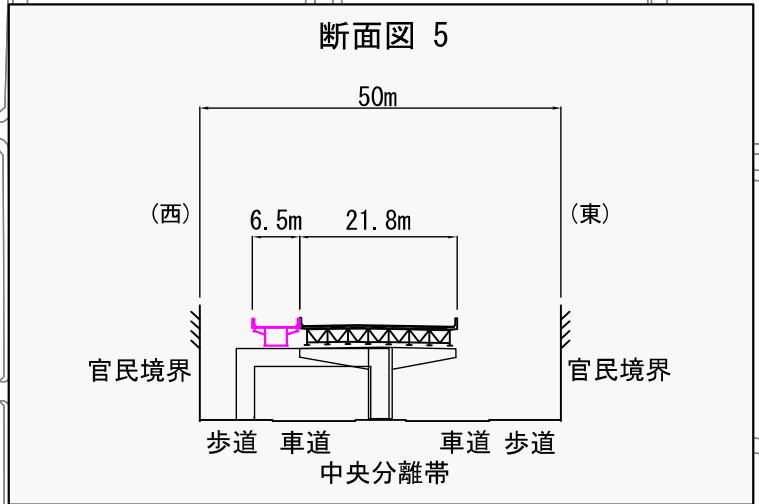

東陽通

断面図6

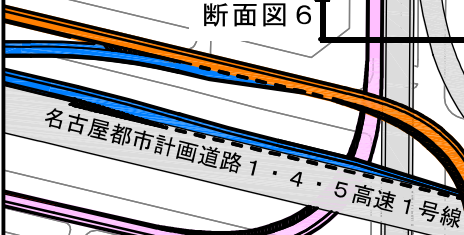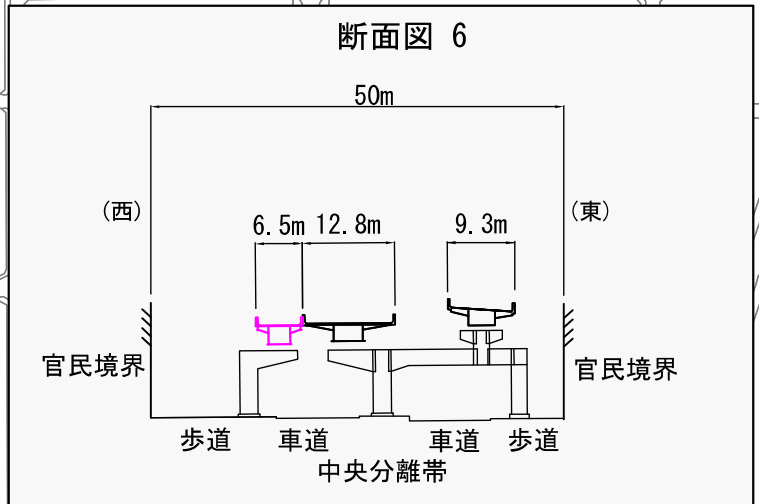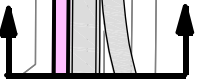


丸田町交差点

- 栄入口
- 西渡り線
- 南渡り線
- 既設の高速道路


拡大図4 (名古屋高速道路)



丸田町
交差点

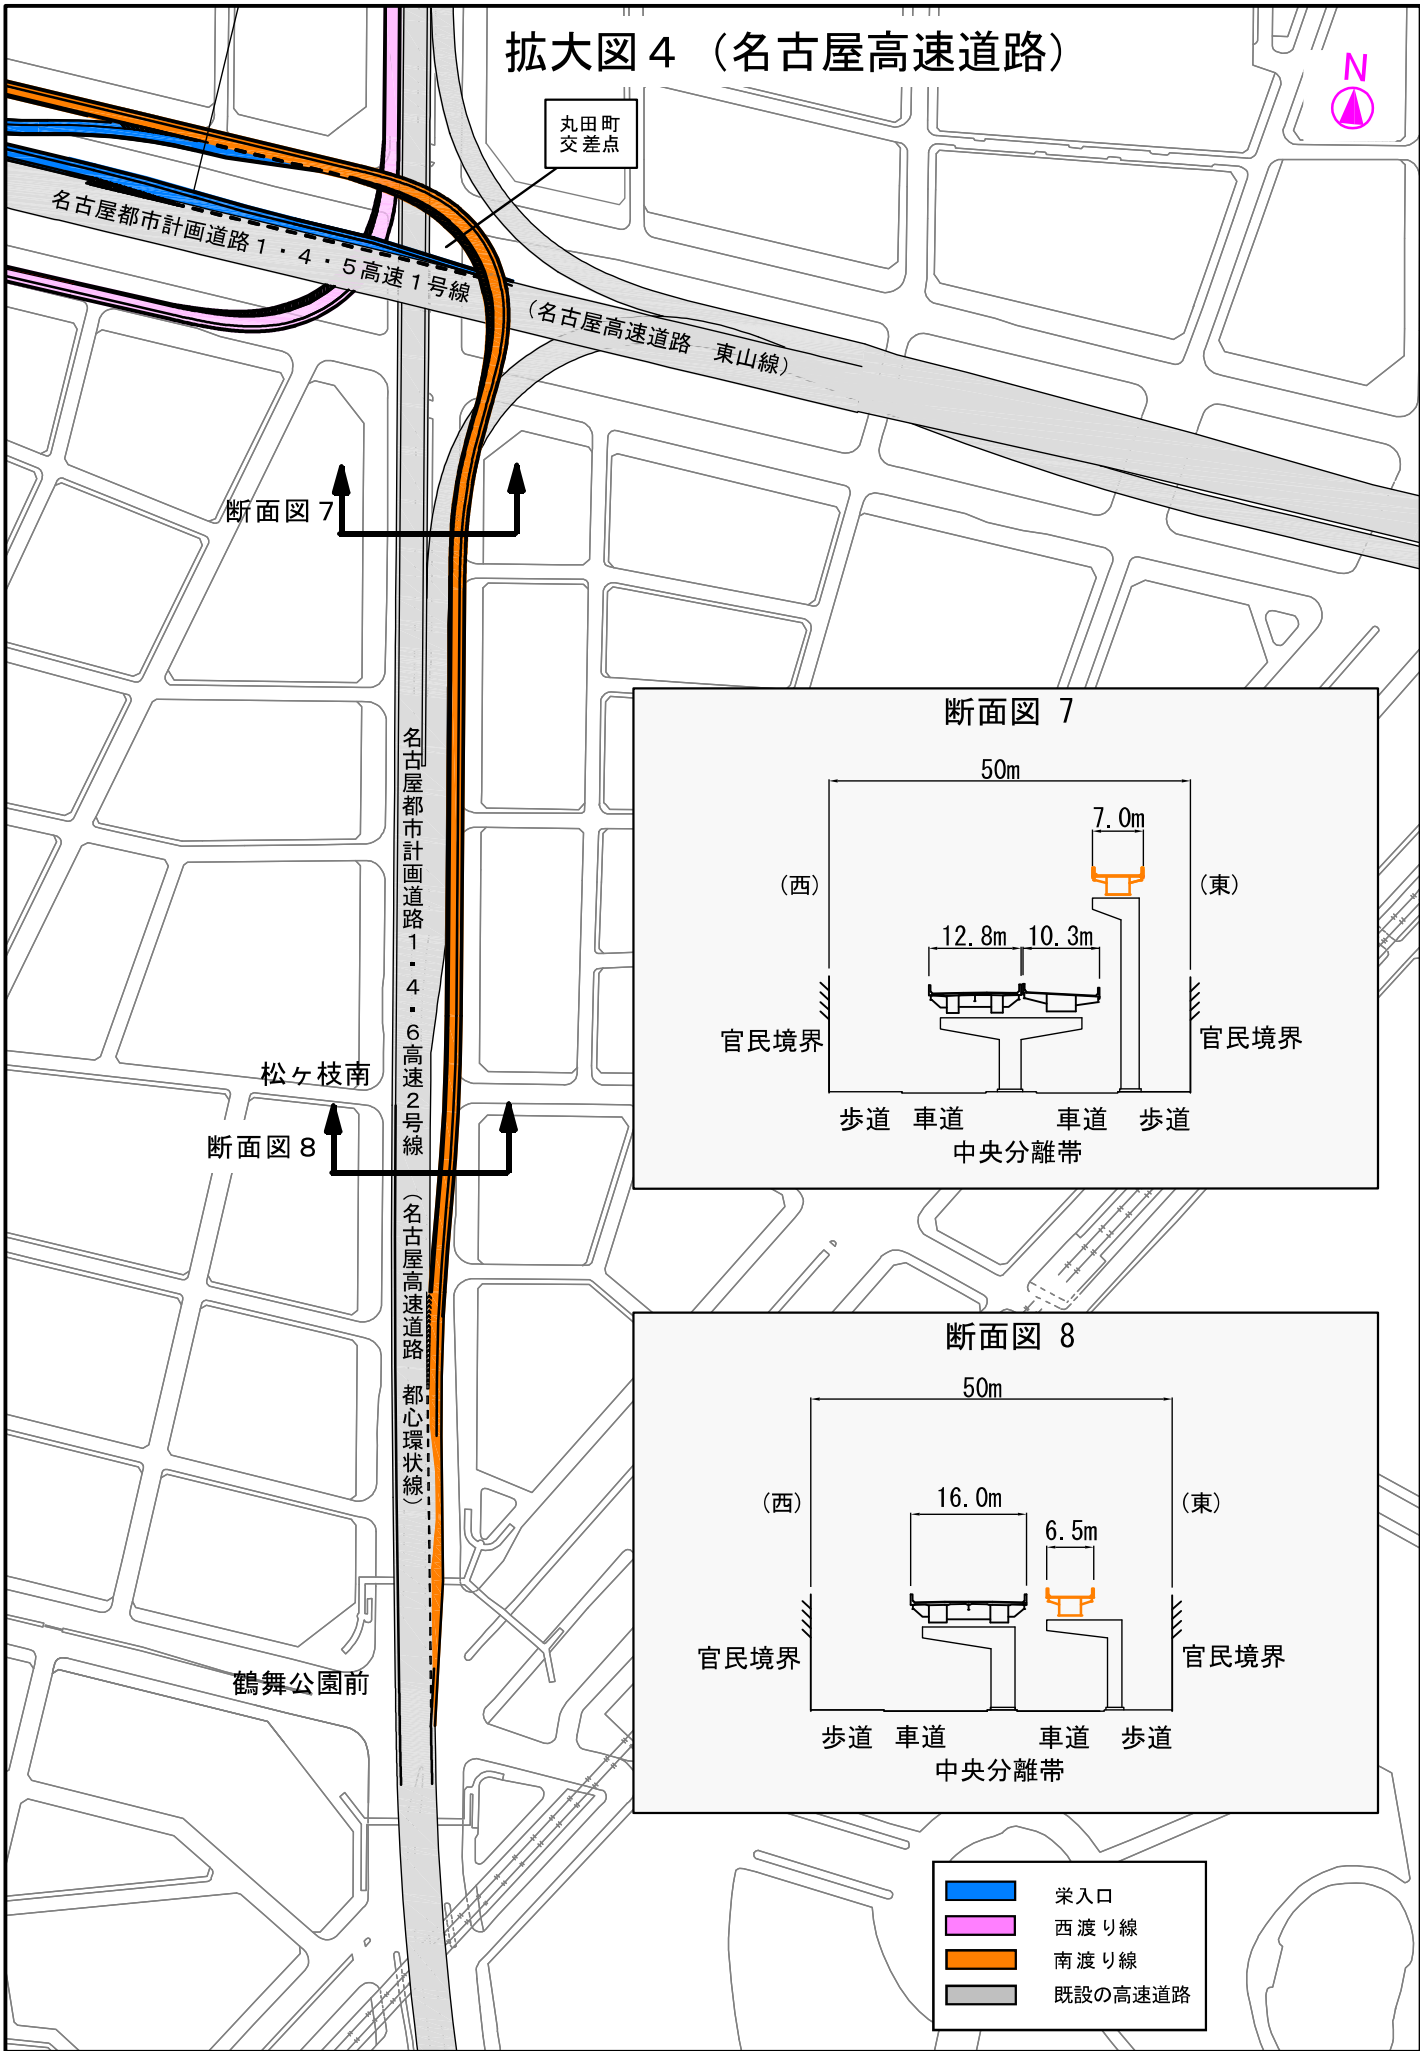


断面図7

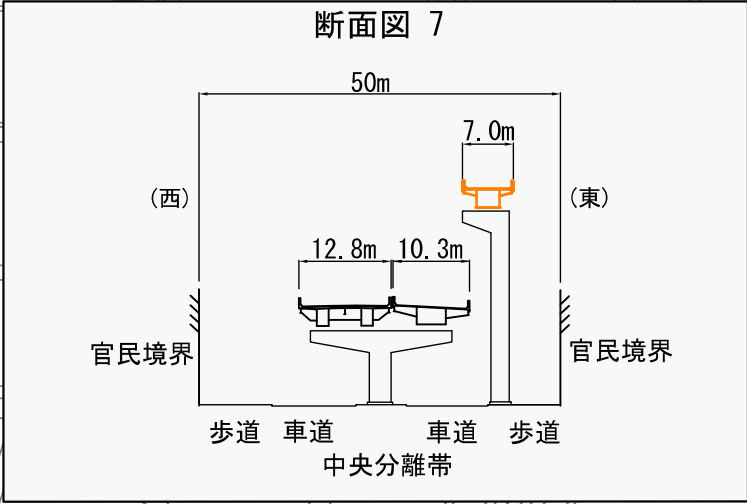

松ヶ枝南

断面図8

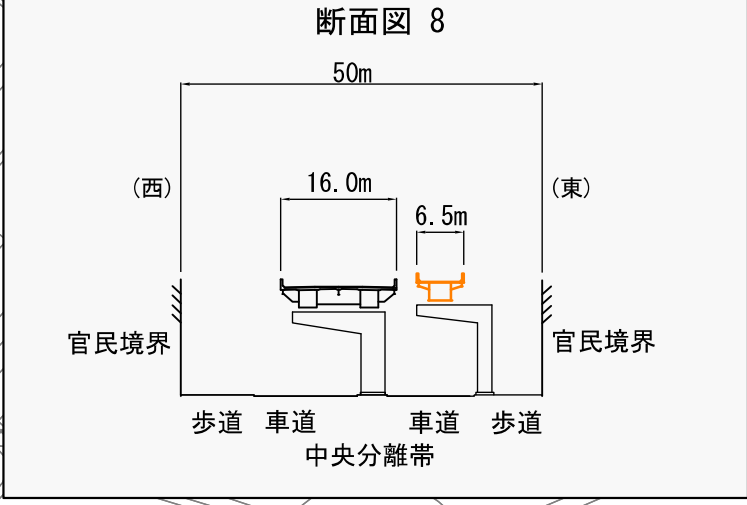

- 栄入口
- 西渡り線
- 南渡り線
- 既設の高速道路



拡大図1 (若宮大通駐車場)

