
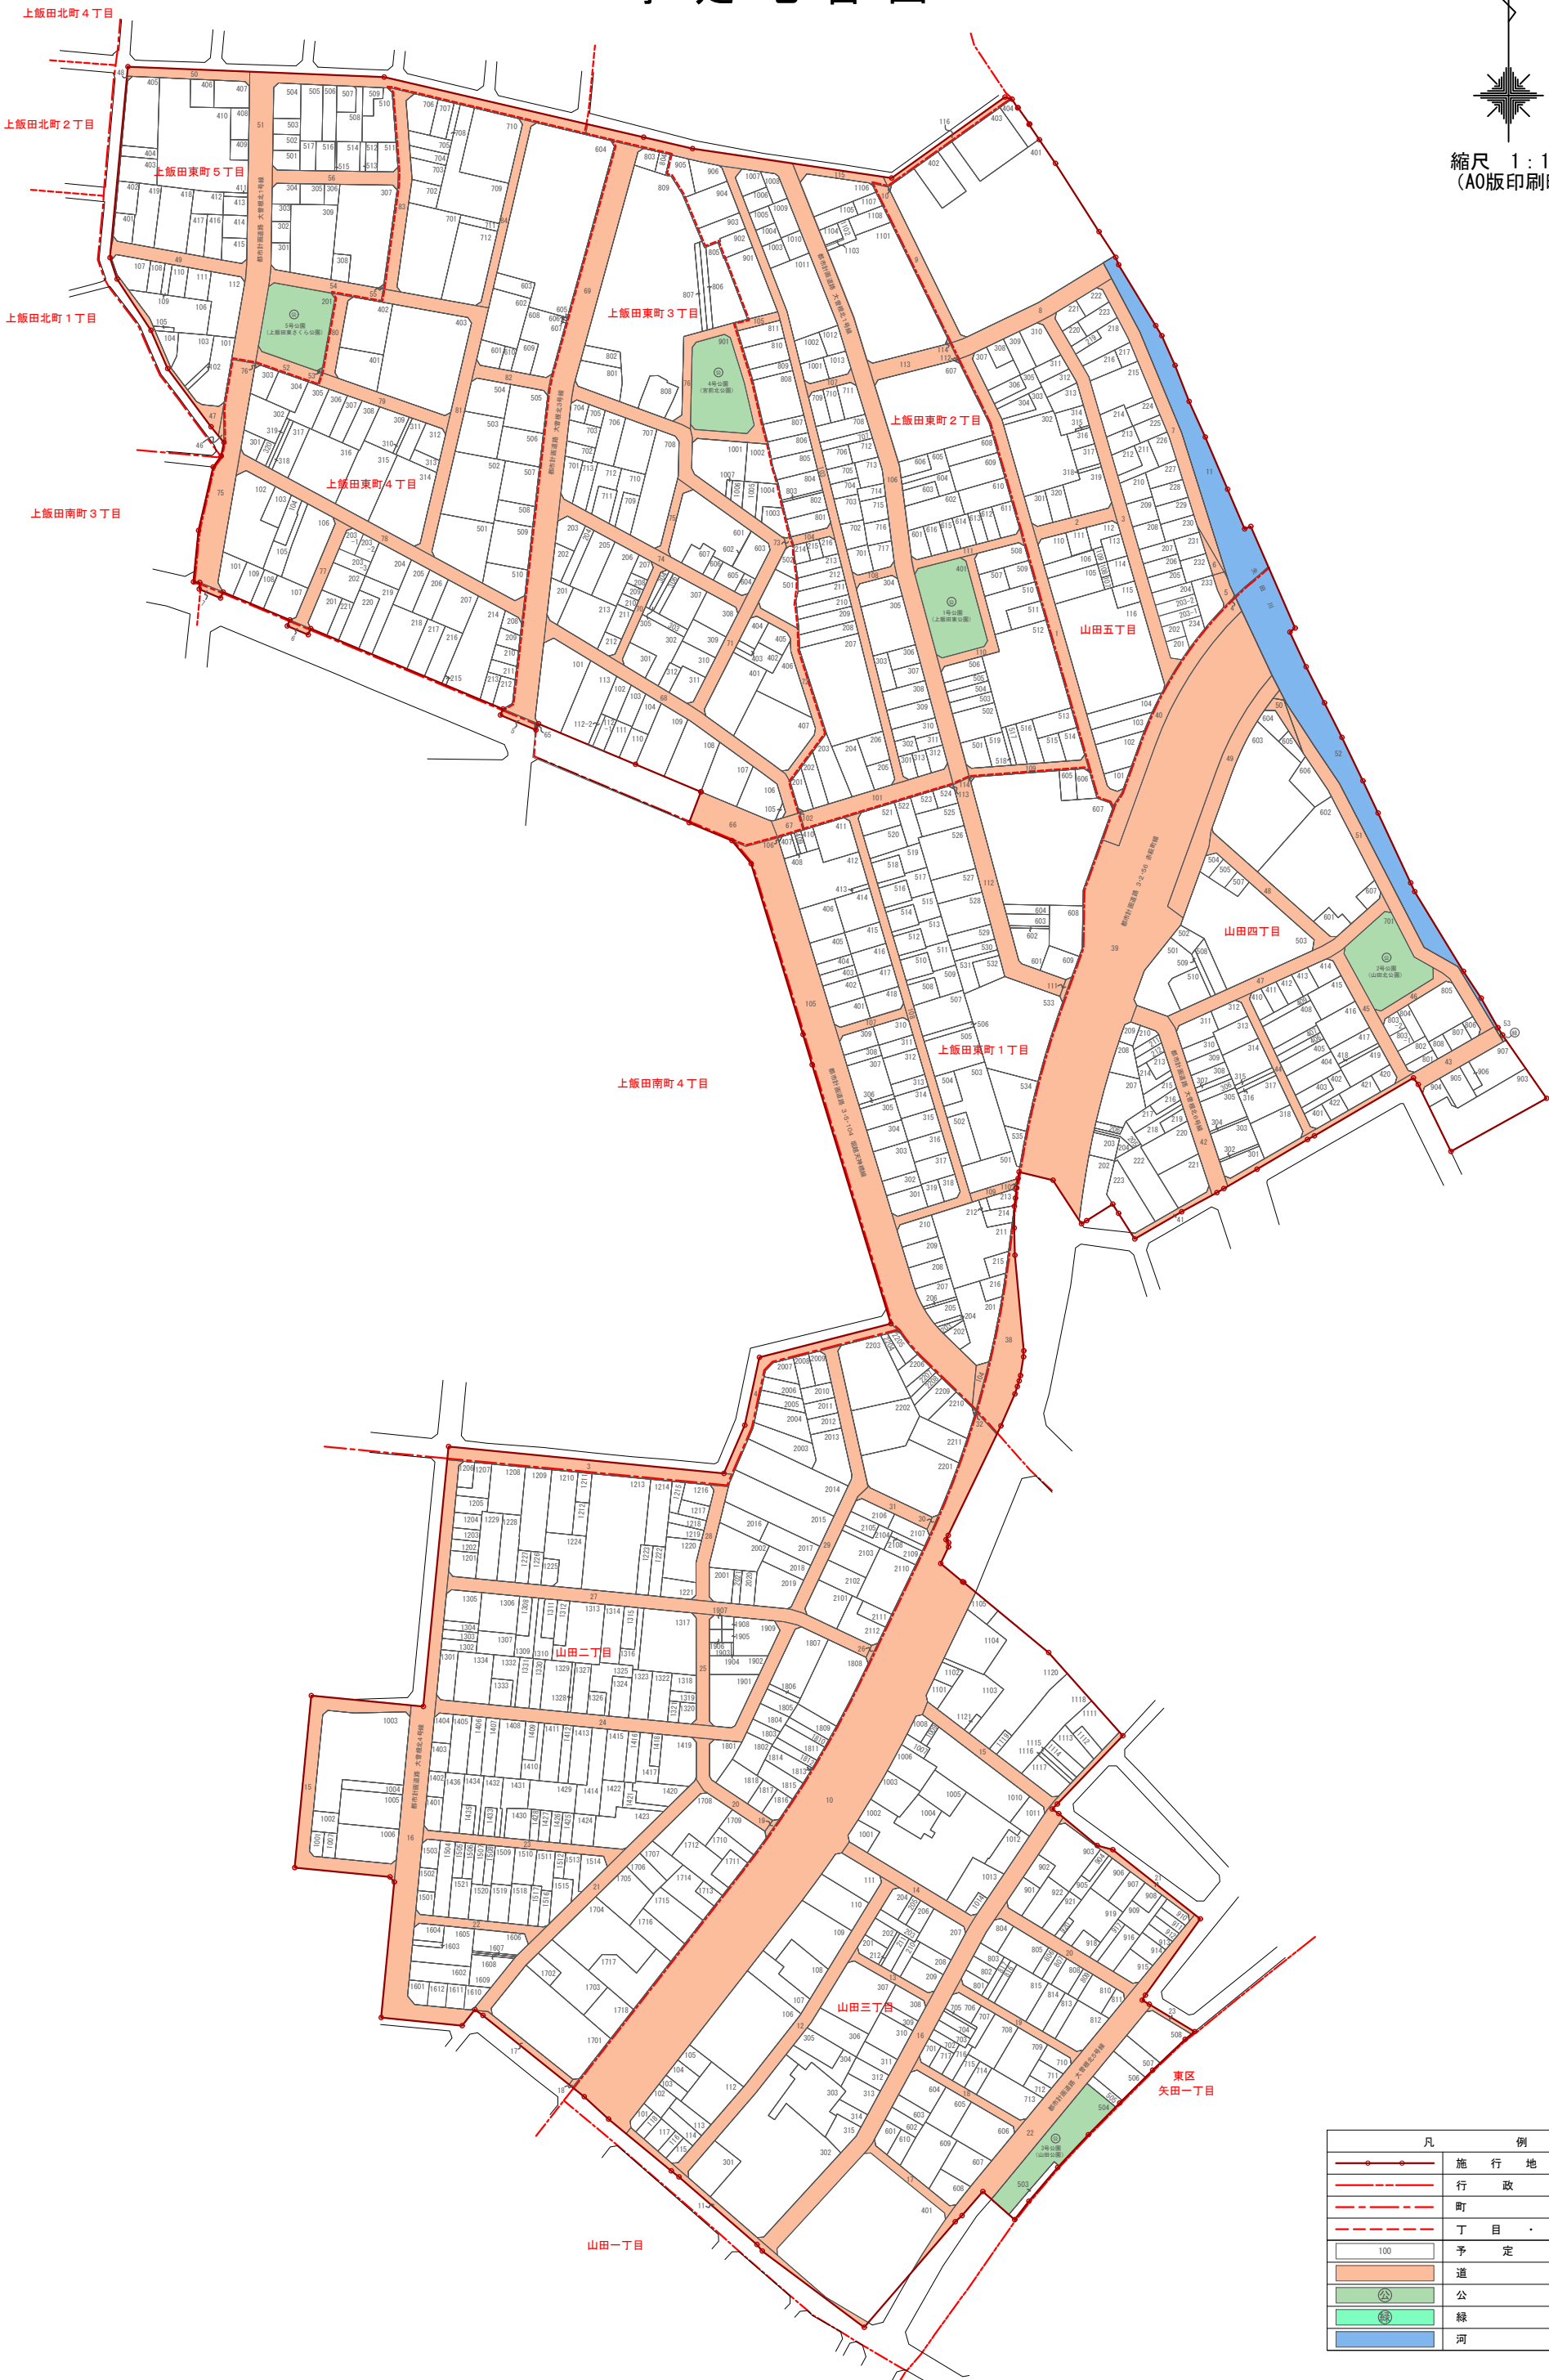


名古屋都市計画事業 大曾根北土地区画整理事業
予 定 地 番 図

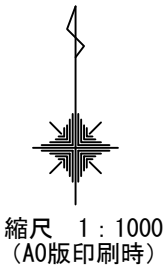

凡	例
	施 行 地 区 界
	行 政 区 界
	町
	丁 目 ・ 字 界
	予 定 地 番
	道
	公 園
	緑 地
	河 川