


計画図(1)

(千種二丁目地区計画)

- (ア) - (イ) は道路境界線及びその延長
 (ウ) - (エ) } は筆界及びその延長
 (オ) - (カ) }
- ※区分線の種類
- : 道路・河川・鉄道等地形地物の中心
 - +— : 沿道指定その他

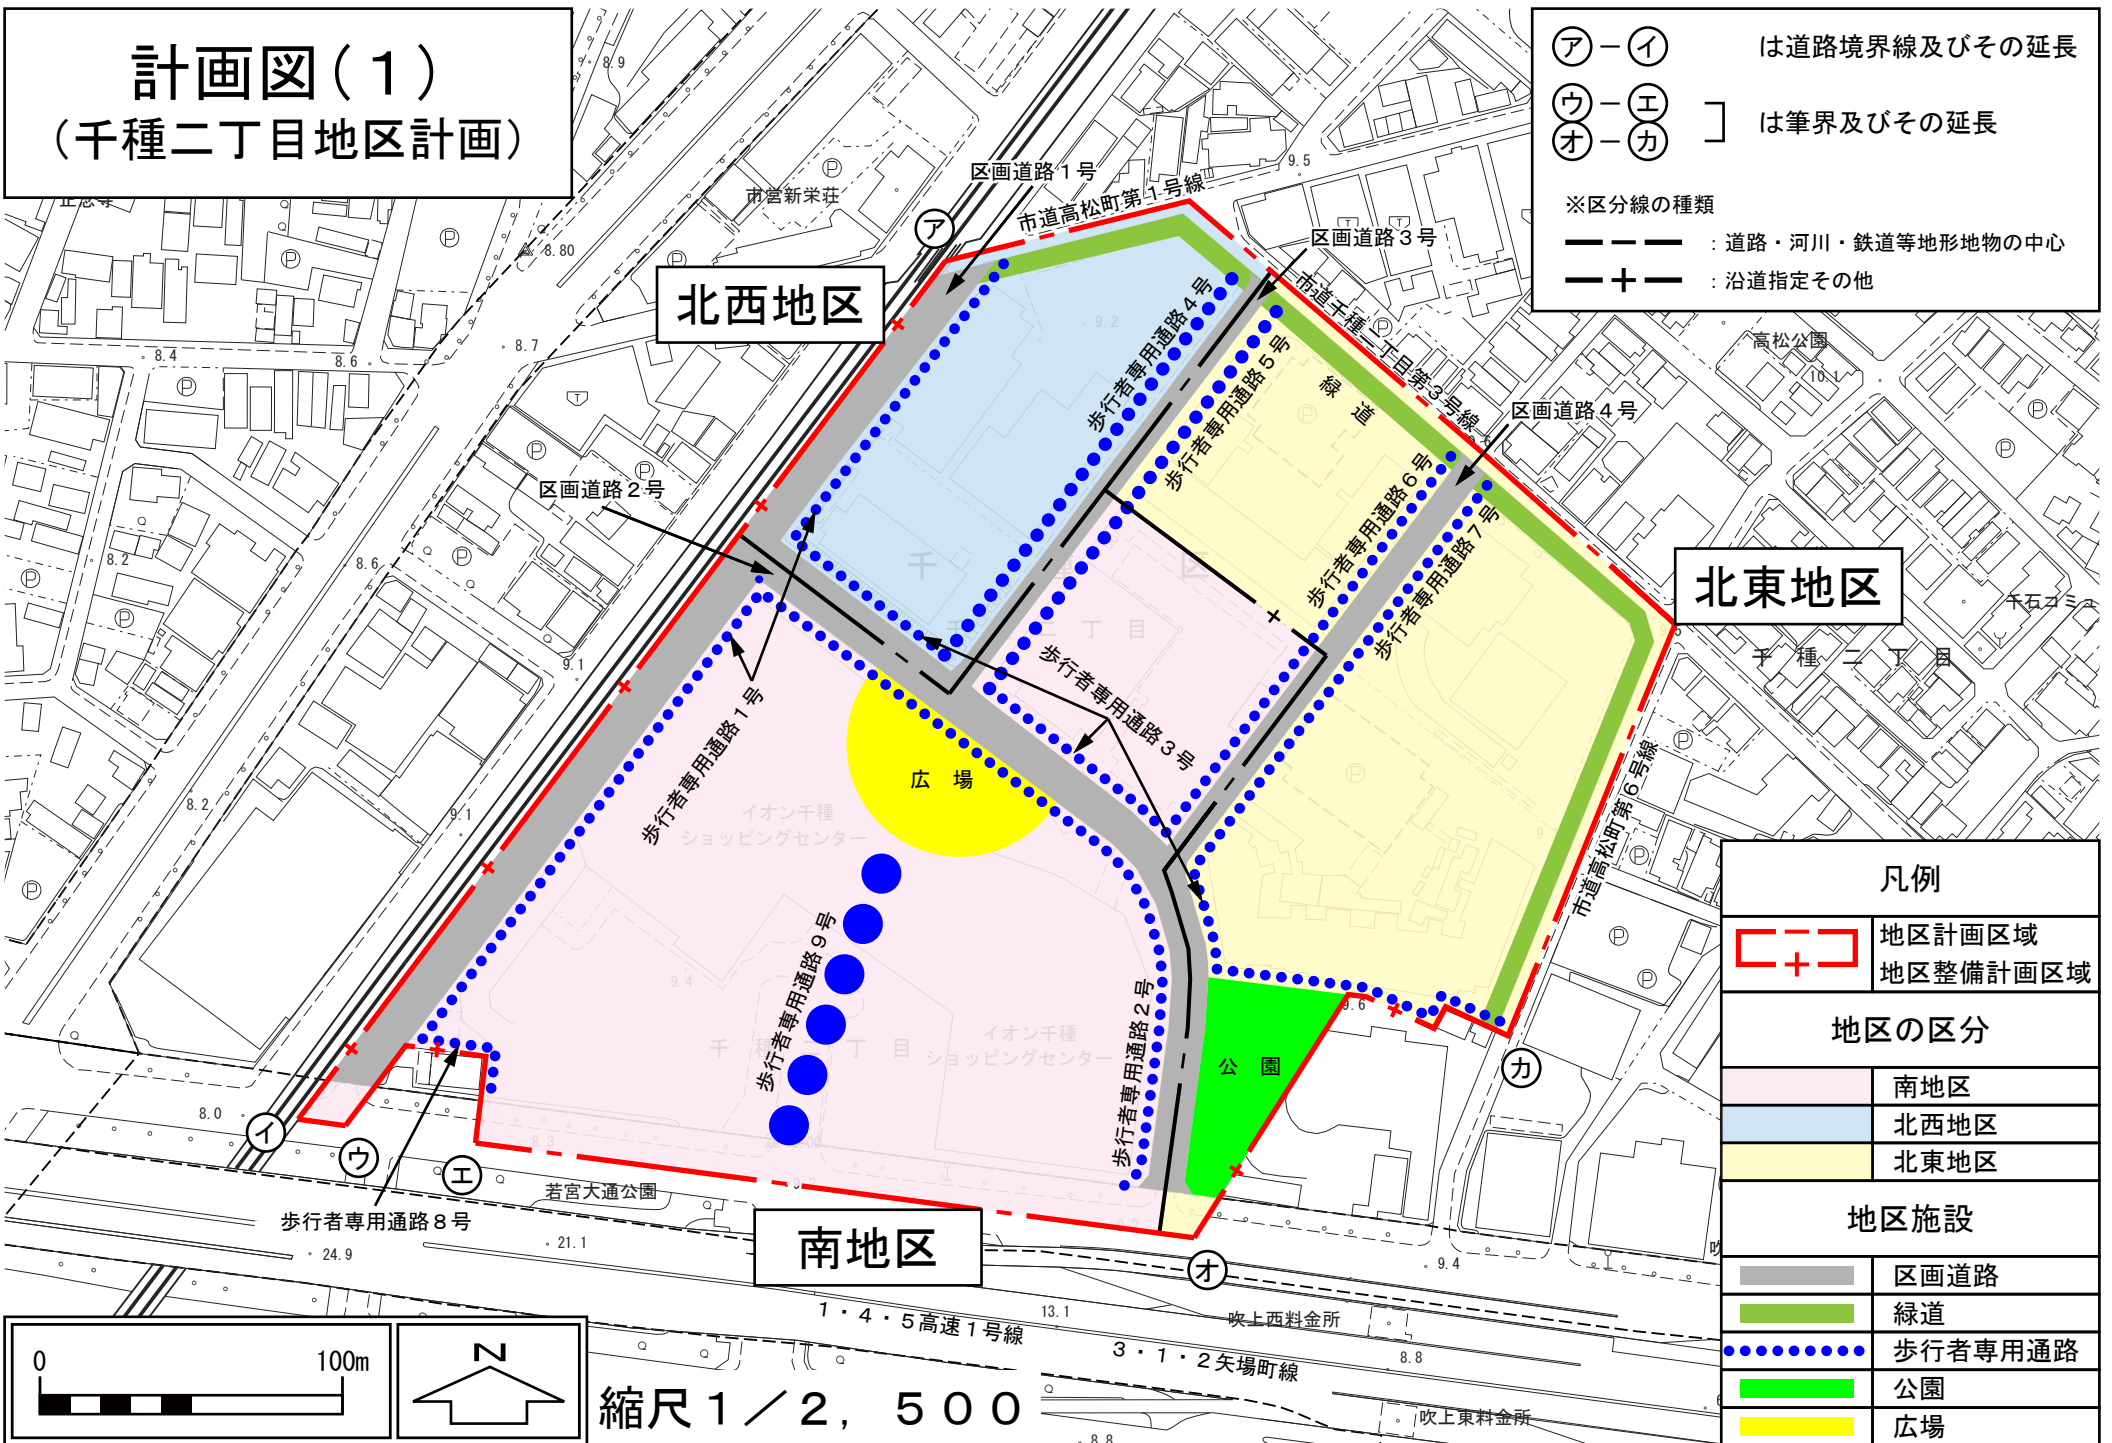

凡例	
+ 	地区計画区域
+ 	地区整備計画区域
地区の区分	
	南地区
	北西地区
	北東地区
地区施設	
	区画道路
	緑道
	歩行者専用通路
	公園
	広場