


計画図(2) (千種二丁目地区計画)

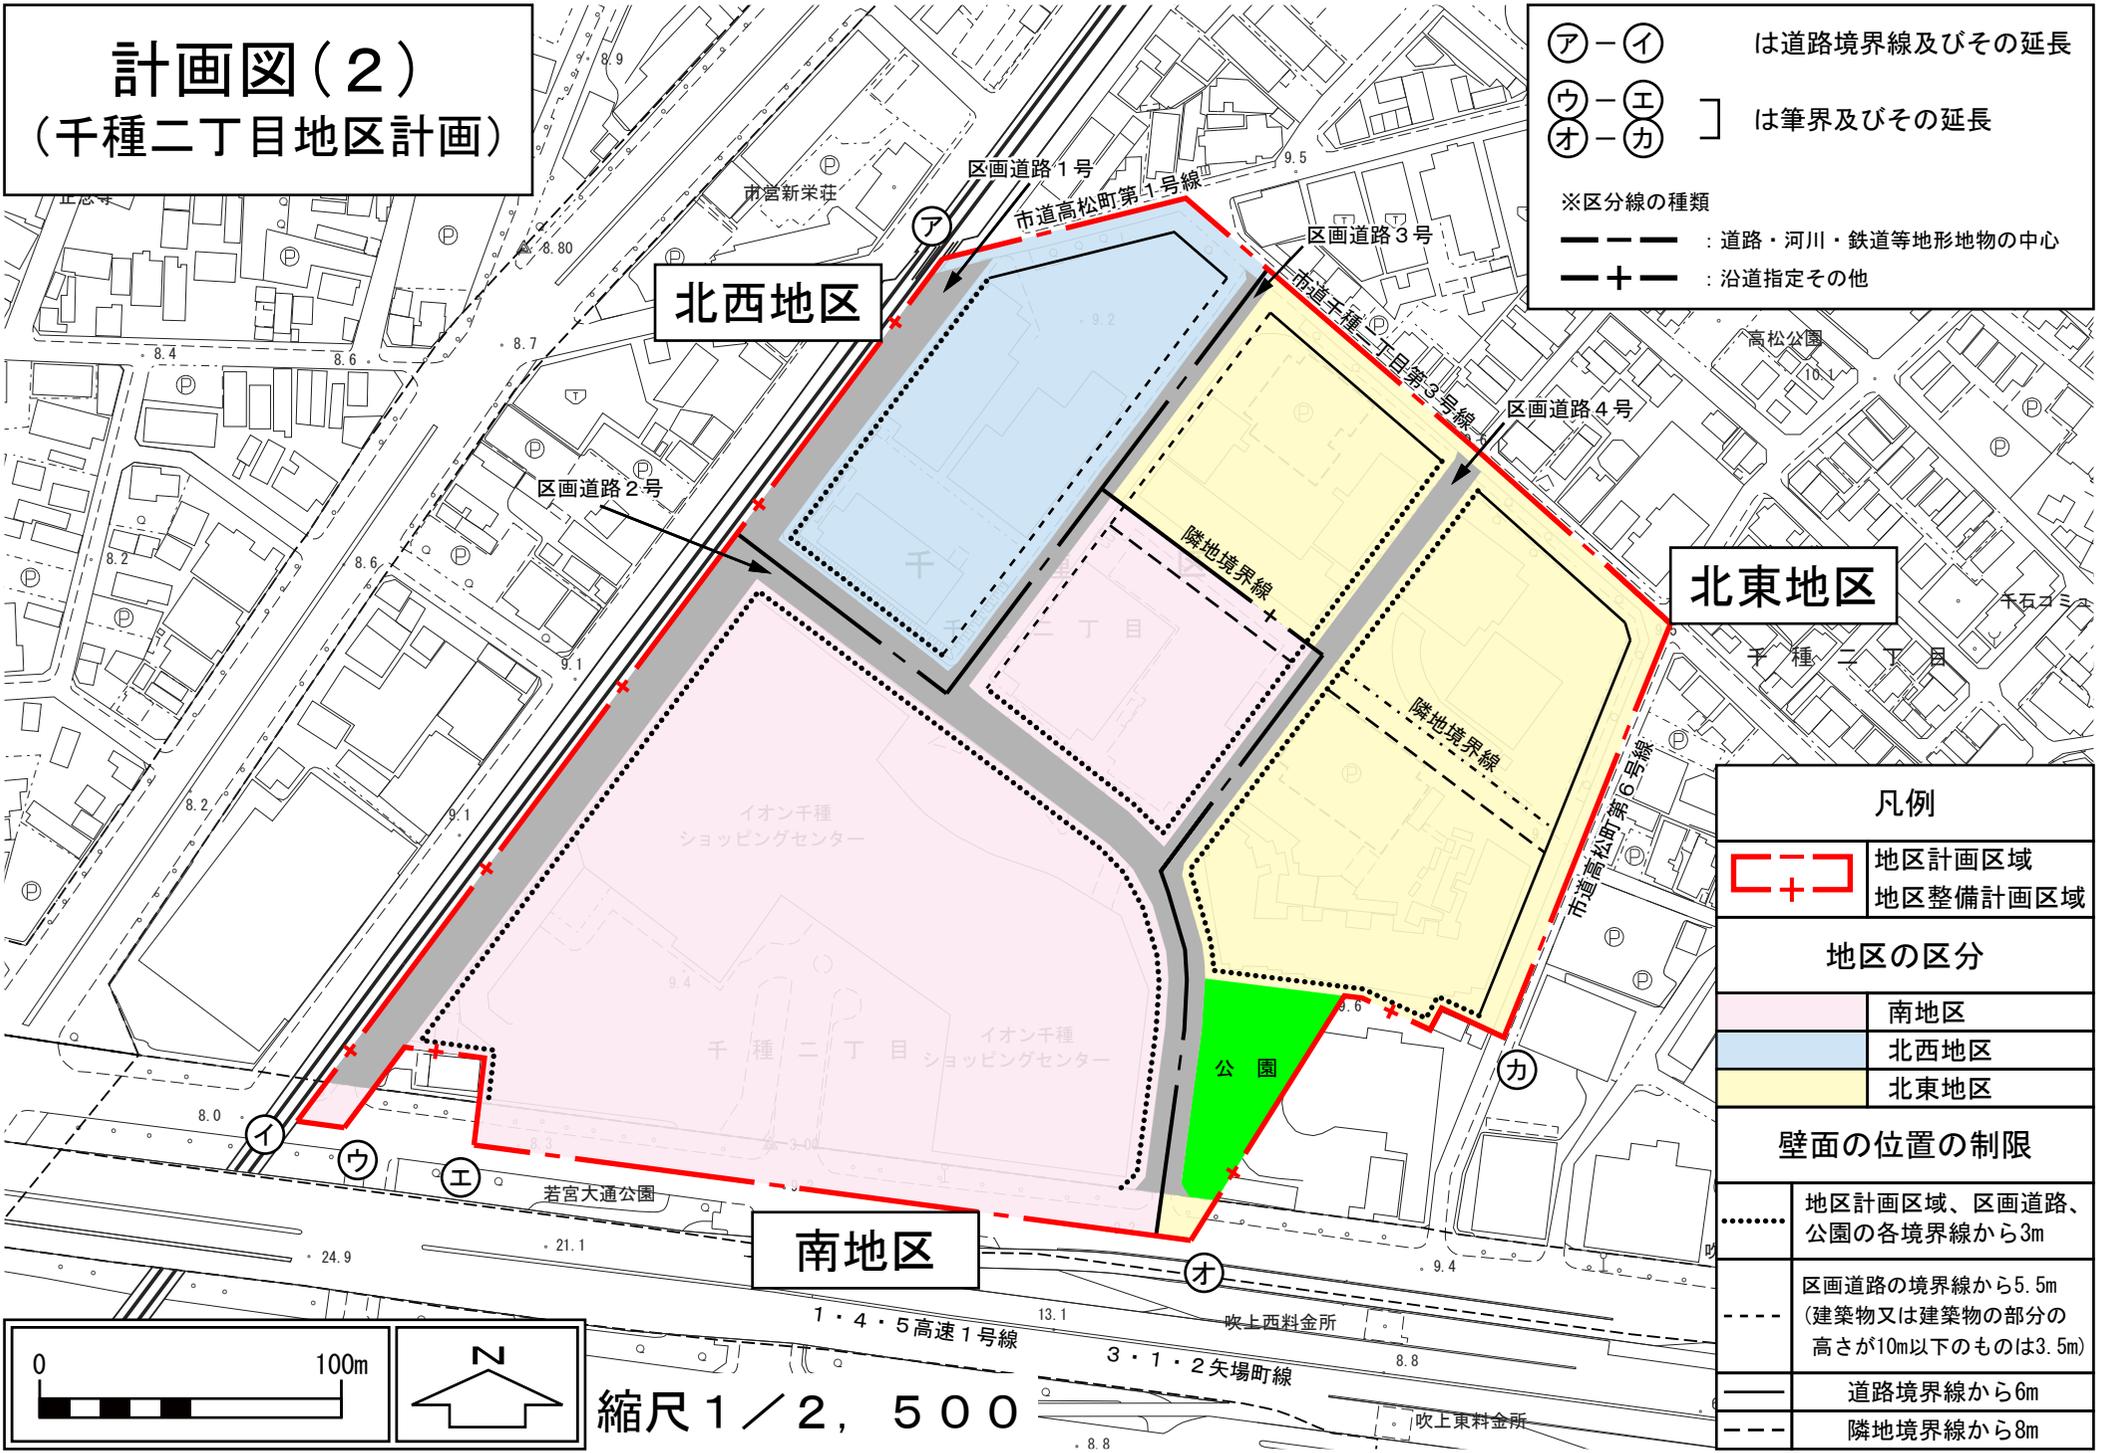

(ア) - (イ) は道路境界線及びその延長
 (ウ) - (エ)] は筆界及びその延長
 (オ) - (カ)]

※区分線の種類
 - - - : 道路・河川・鉄道等地形地物の中心
 - + - : 沿道指定その他

凡例	
	地区計画区域 地区整備計画区域
地区の区分	
	南地区
	北西地区
	北東地区
壁面の位置の制限	
	地区計画区域、区画道路、公園の各境界線から3m
	区画道路の境界線から5.5m (建築物又は建築物の部分の高さが10m以下のものは3.5m)
	道路境界線から6m
	隣地境界線から8m

0 100m

 縮尺 1 / 2, 500